




ORTOFOTO ANTE-OPERAM - ANNO 2007
(SCALA 1:2000)

SALERNO


REGGIO CALABRIA

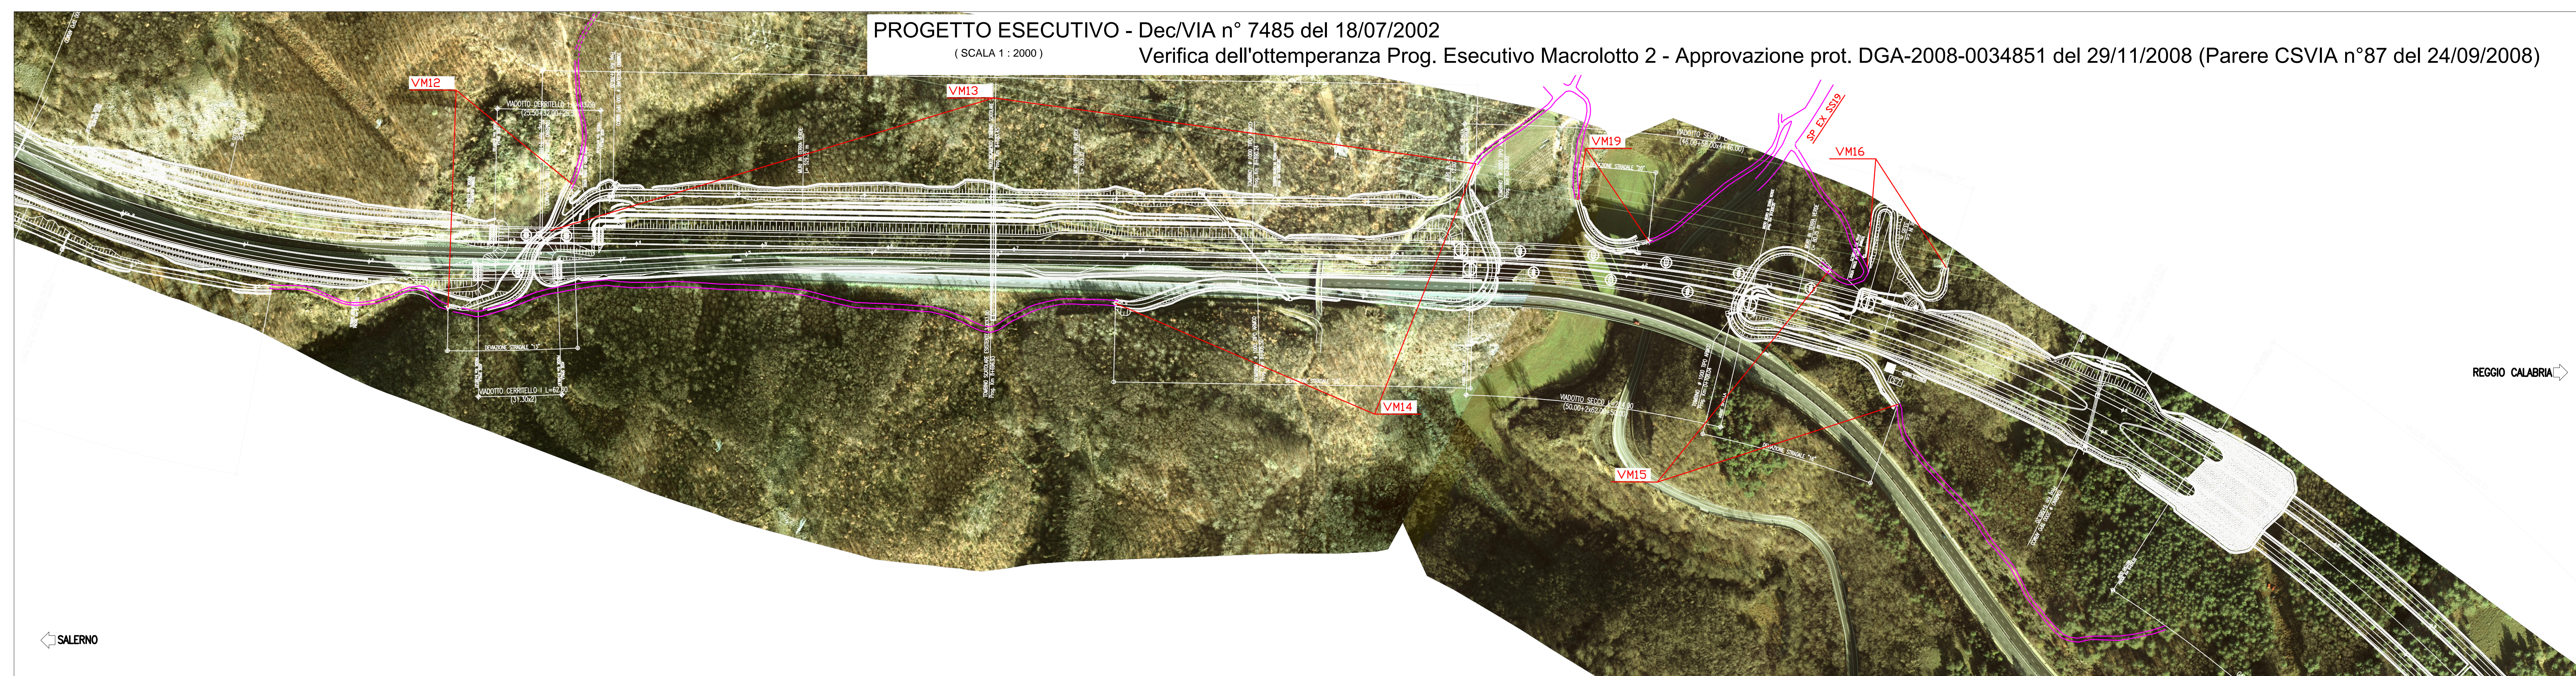

PROGETTO ESECUTIVO - Dec/VIA n° 7485 del 18/07/2002
(SCALA 1:2000)
Verifica dell'ottemperanza Prog. Esecutivo Macrolotto 2 - Approvazione prot. DGA-2008-0034851 del 29/11/2008 (Parere CSVIA n°87 del 24/09/2008)

SALERNO

REGGIO CALABRIA

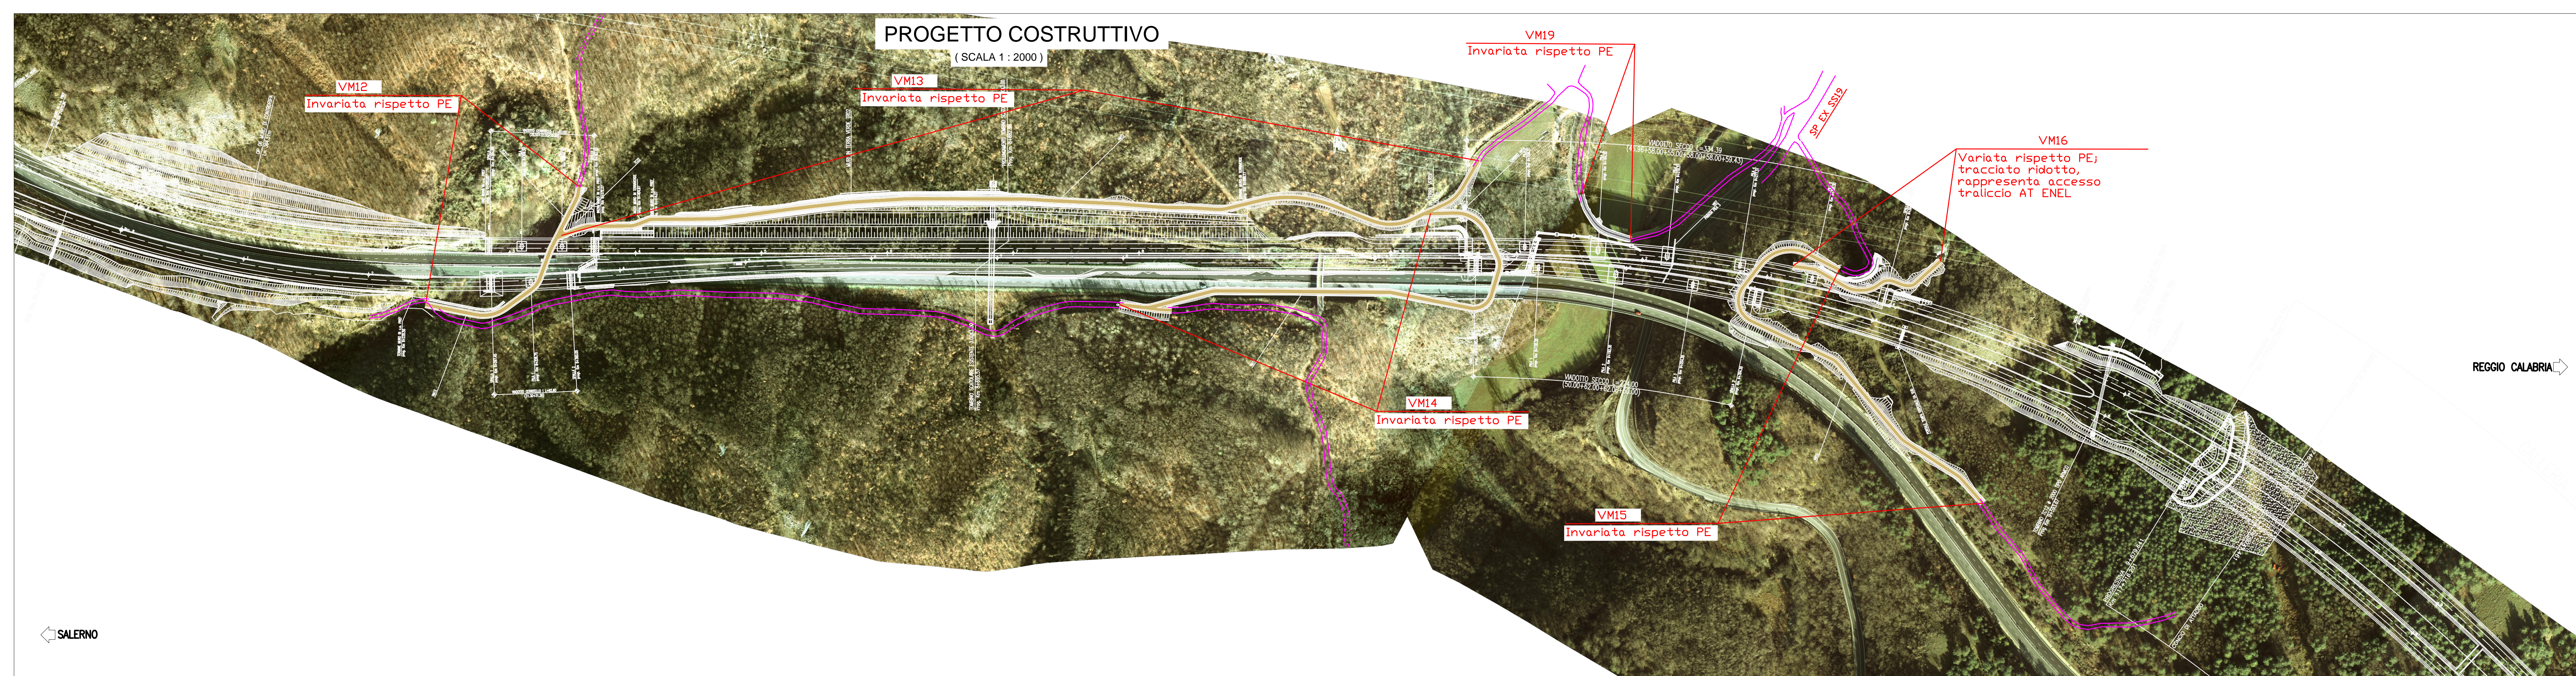

PROGETTO COSTRUTTIVO
(SCALA 1:2000)

SALERNO

REGGIO CALABRIA



INQUADRAMENTO VIABILITÀ

ANAS S.p.A. <i>Direzione Generale</i>		
DG 48/04 MACROLOTTO N°2 - AUTOSTRADA SALERNO-REGGIO CALABRIA LAVORI DI AMMODERNAMENTO ED ADEGUAMENTO AL TIPO I/A DELLE NORME C.N.R.80 DEL TRATTO DAL KM. 108+000 AL KM. 139+000 COMPOSTO DAI SEGUENTI LOTTI UNIFICATI: 1-2-3-4-5 CODICE UNICO PROGETTO: F11 B0400210000		
CONTRAENTE GENERALE: SIS S.p.A. Via Invorio, 24/A - 10146 Torino	Consortio Stabile fra le Imprese: Sacyr SACR COSTRUZIONI S.A. INC S.p.A. SIPAL S.p.A.	
Progettazione SIPAL S.p.A. Direttore Tecnico Dott. Ing. Adriano TURSO Ordine degli Ingegneri Provincia di Torino N° 1402	Direttore Tecnico SIS S.p.A. Dott. Ing. Massimiliano COLUCCI	Geologo Dott. Geol. Carlo ALESSIO Ordine dei Geologi del Piemonte N° 205
Direttore Lavori Dott. Ing. Nando GRANIERI		
PROGETTO COSTRUTTIVO		
Titolo Elaborato: PROGETTO DELL'INFRASTRUTTURA - VIABILITÀ MINORE ELEMENTI TIPOLOGICI Raffronto Stato ante operam - Prog. Esecutivo Approvato - Prog. Costruttivo Tavola 5 di 6		
D G 4 8 0 4 P C 0 1 V M 0 0 0 0 1 0 5 0 0		
Scala: 1:2000		
REV. 0	DESCRIZIONE Piano esecutivo - Costruttivo - Esercizio di cantiere verifica stato - esecuzione di progetto d'opera	
REDAZIONE D. Siletti	VERIFICATE D. Siletti	
DATA 27/06/05	APPROVATO D. Siletti	
DATA 28/06/05	DATA 28/06/05	
APPROVATO A. Siletti	DATA 28/06/05	
RESPONSABILE DEL PROCEDIMENTO Visto Dott. Ing. Luigi SILETTA		