PLANIMETRIA
(SCALA 1 : 1000)

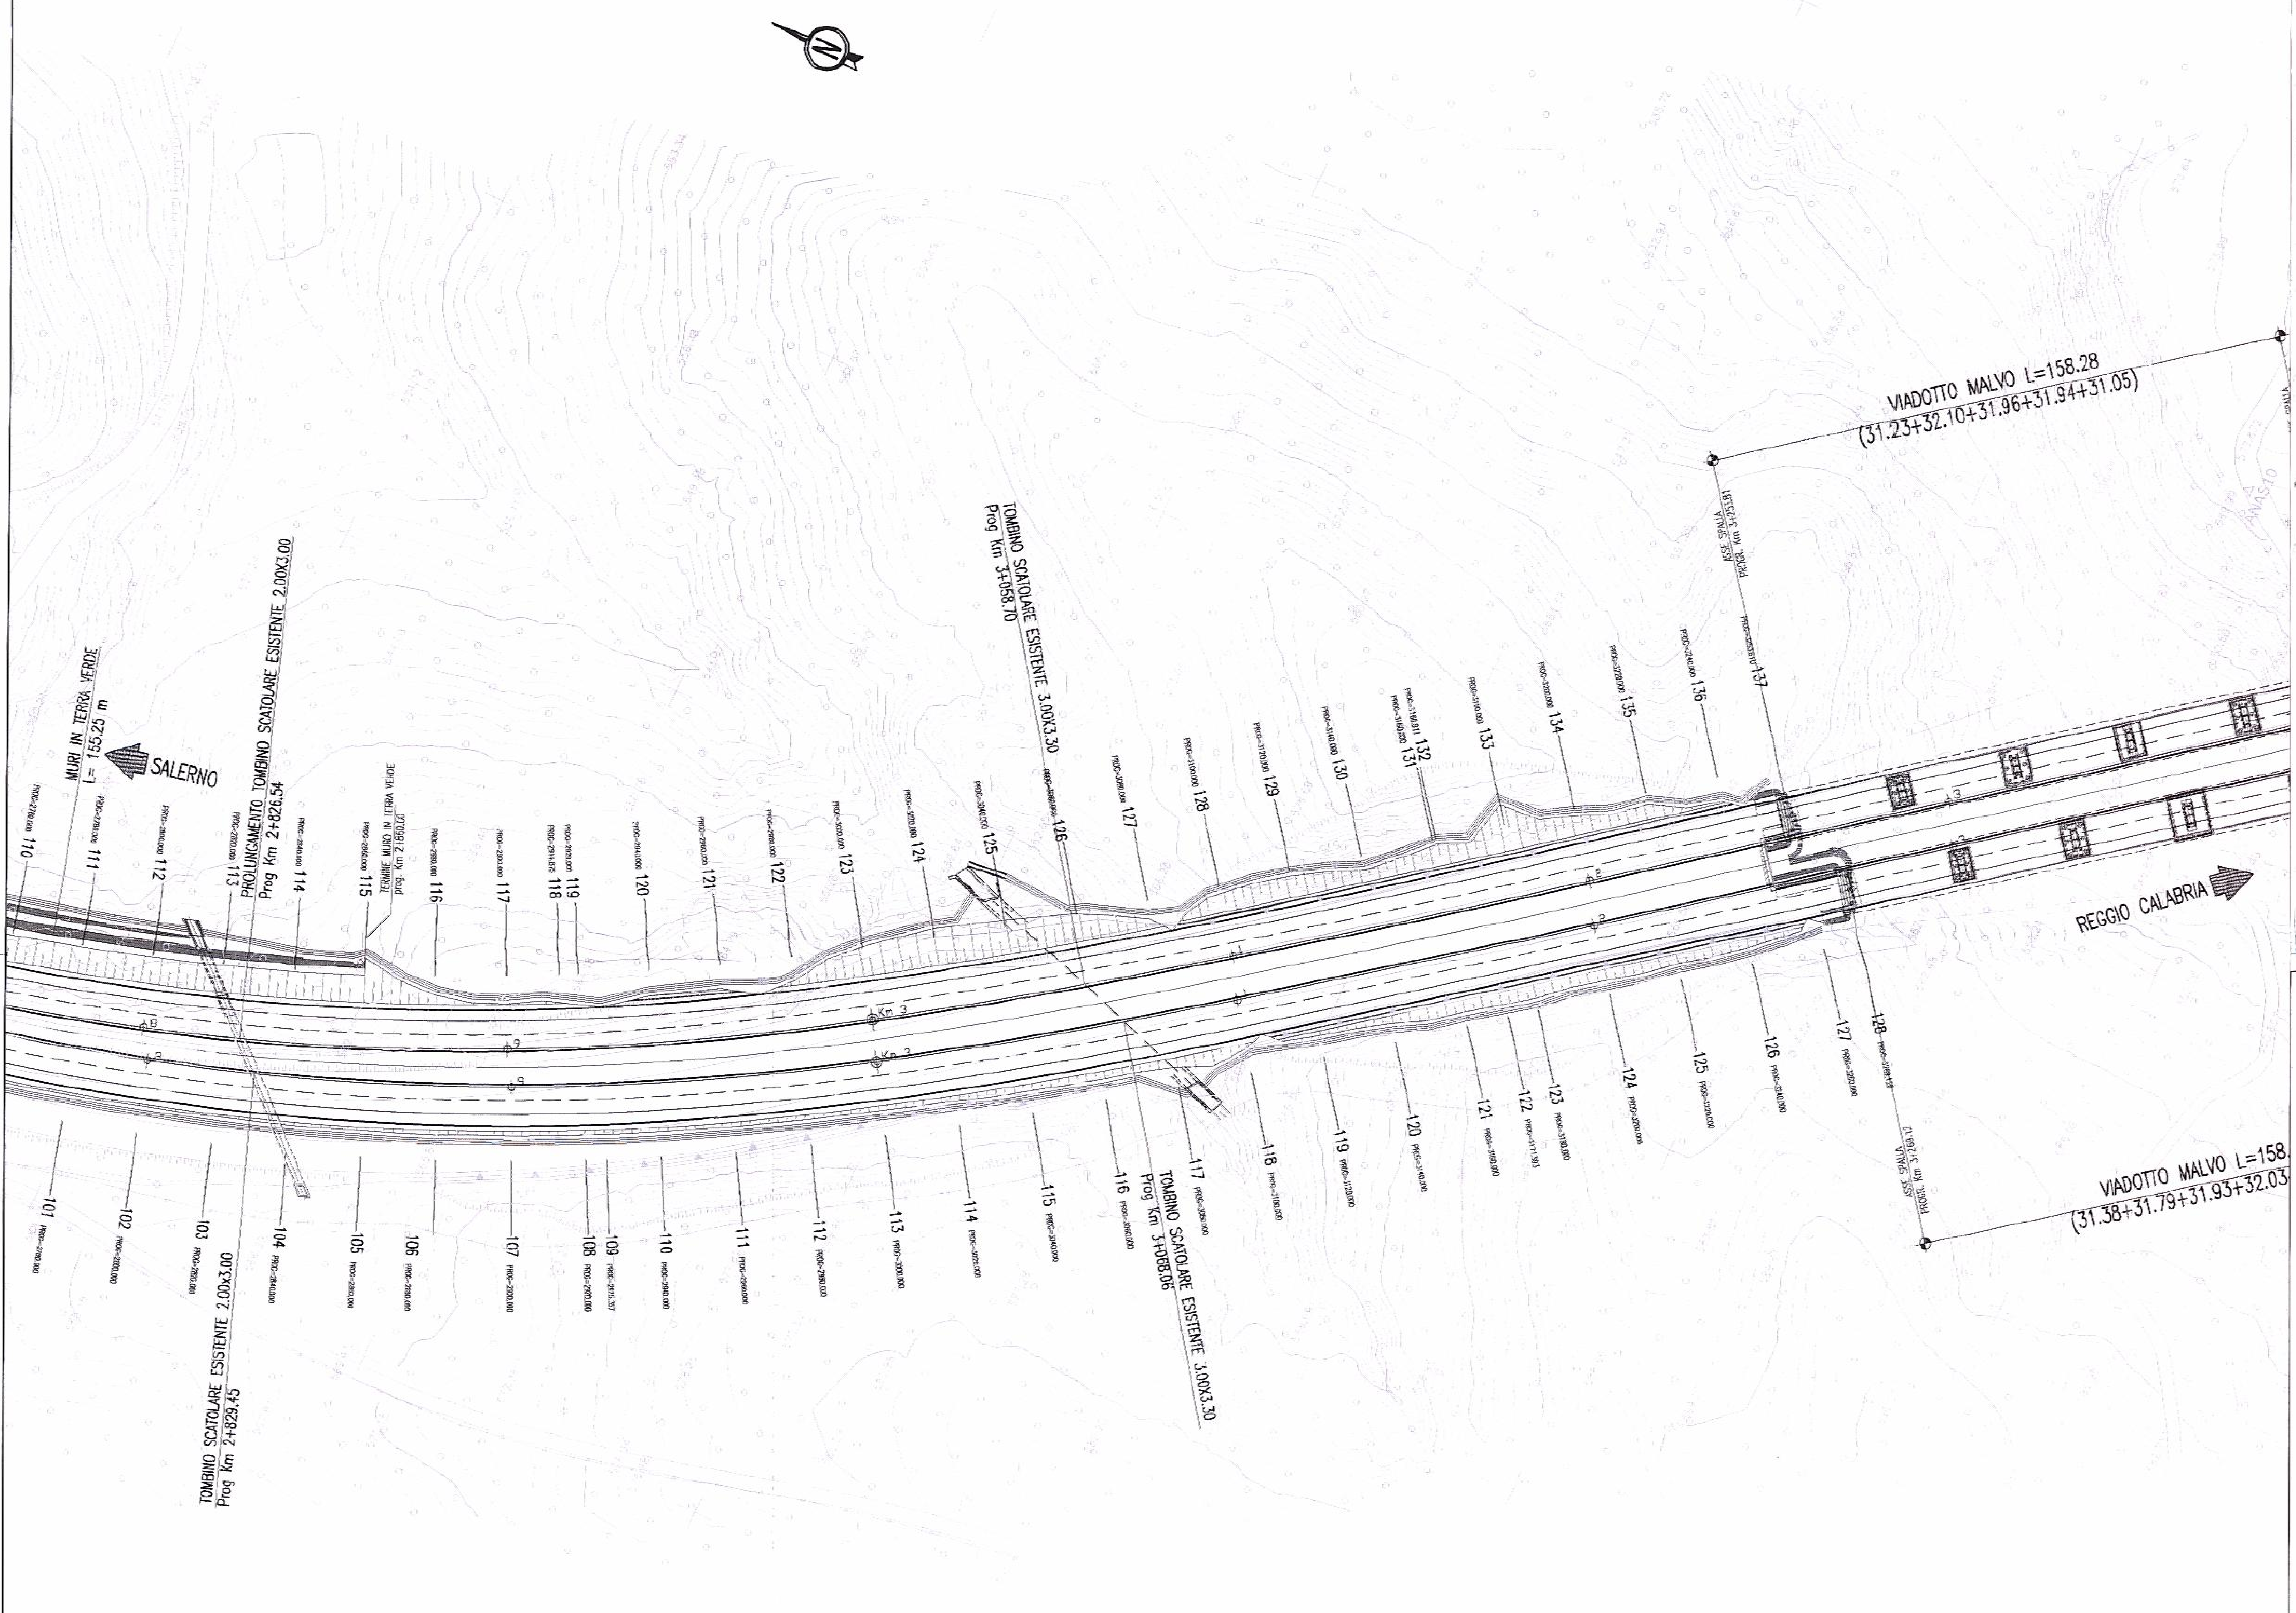
VIADOTTO MALVO L=158.28
(31.23+32.10+31.96+31.94+31.05)
VIADOTTO MALVO L=158.
(31.38+31.79+31.93+32.03
TOMBINO SCATOLARE ESISTENTE 3.00X3.30
Prog Km 3+058.70
TOMBINO SCATOLARE ESISTENTE 3.00X3.30
Prog Km 3+068.06
MURI IN TERRA VERDE
L= 155.25 m
SALERNO
REGGIO CALABRIA
PROLUNGAMENTO TOMBINO SCATOLARE ESISTENTE 2.00X3.00
Prog Km 2+826.54
TOMBINO SCATOLARE ESISTENTE 2.00X3.00
Prog Km 2+829.45
101
102
103
104
105
106
107
108
109
110
111
112
113
114
115
116
117
118
119
120
121
122
123
124
125
126
127
128
129
130
131
132
133
134
135
136
137

QUADRO D'UNIONE

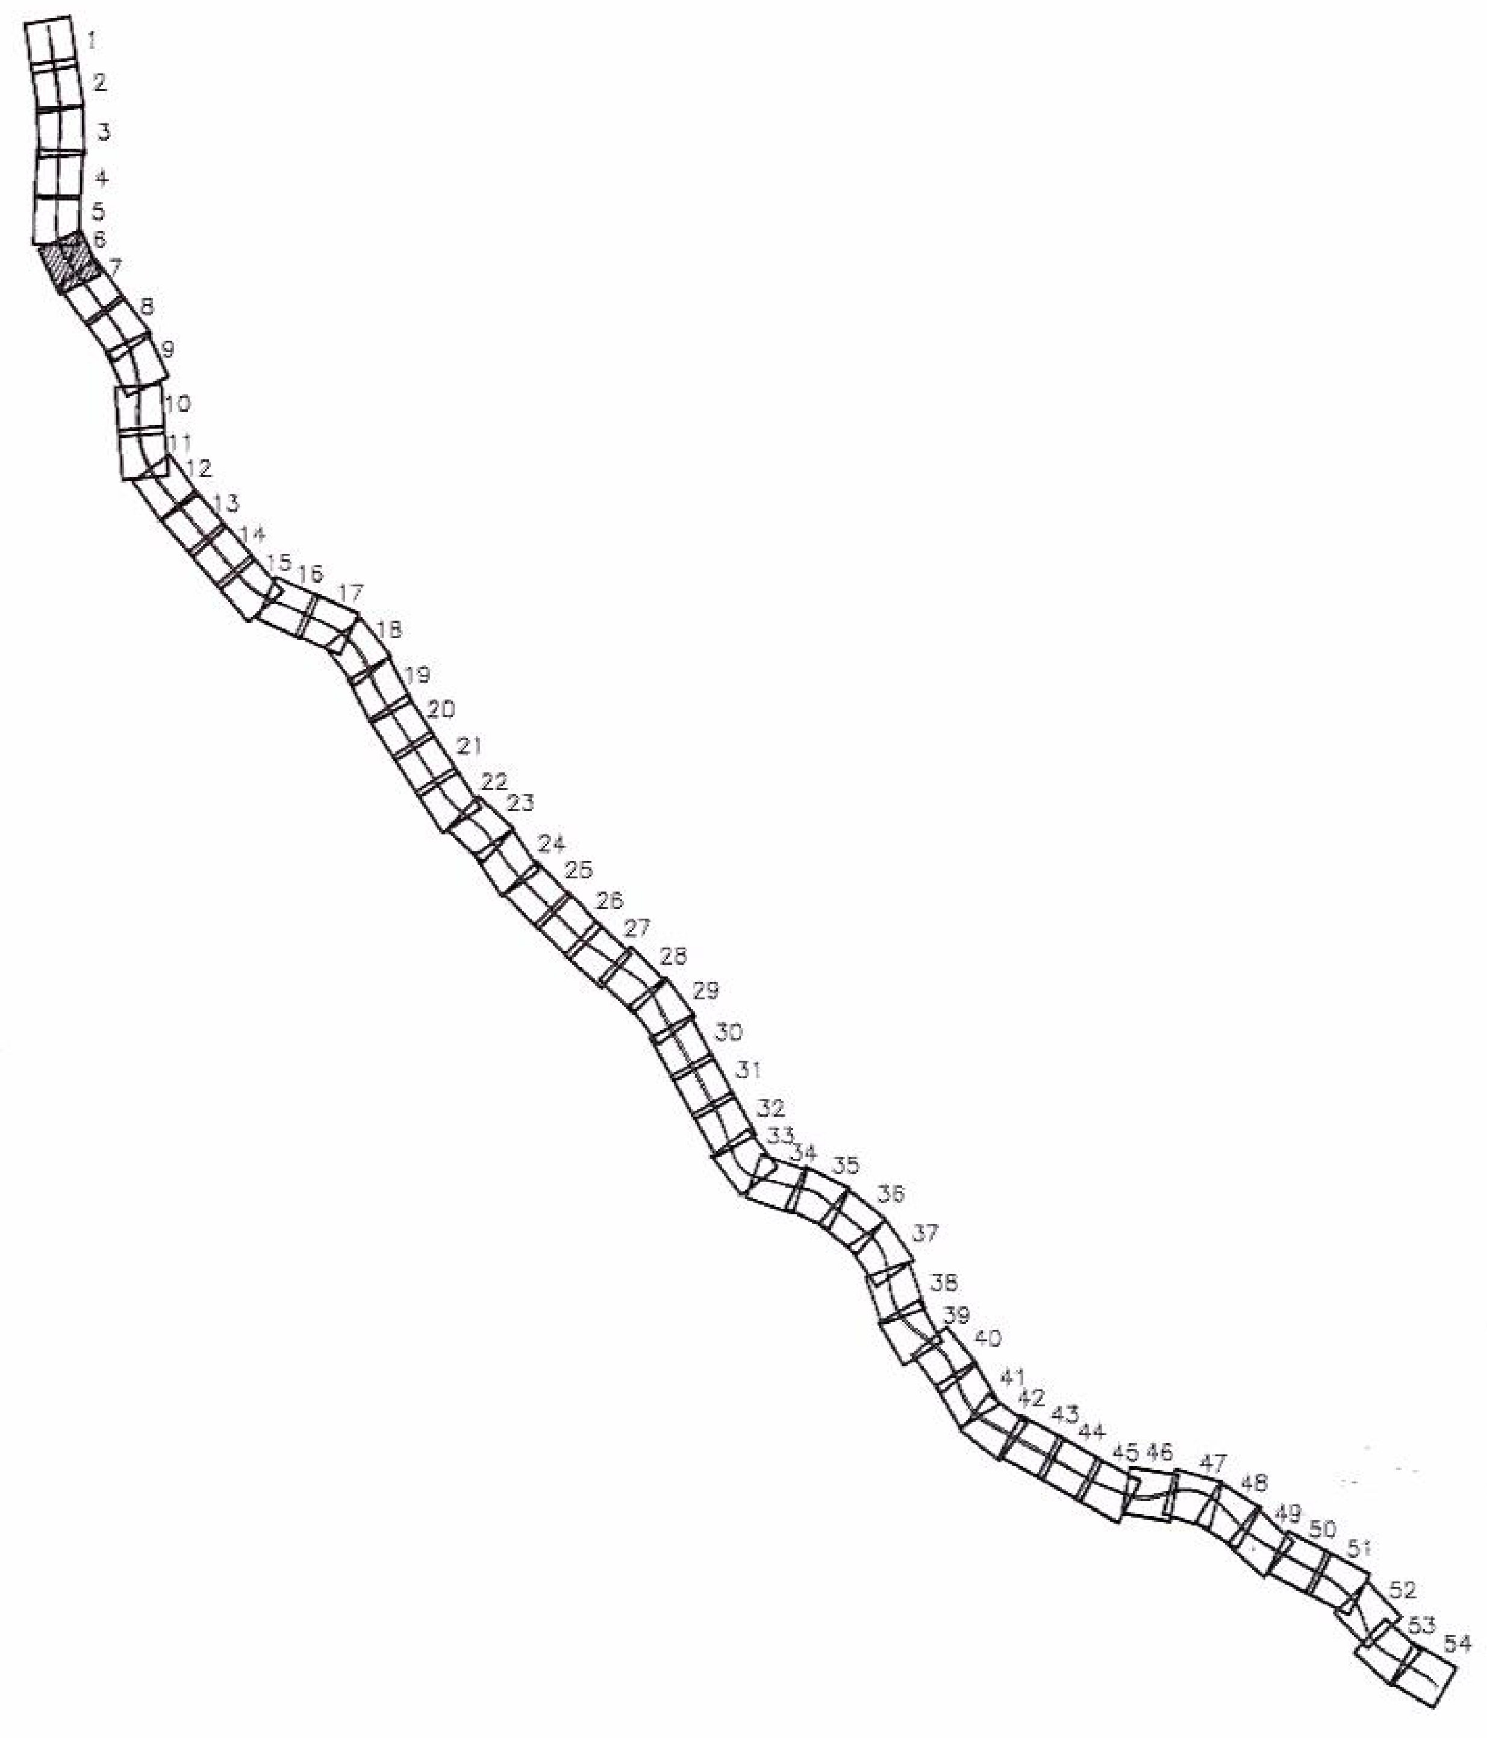
1
2
ANAS S.p.A.

Direzione Generale

DIREZIONE CENTRALE
PROGETTAZIONE

VISTO RESPONSABILE
PROGETTI SPECIALI DEL SUD
Dott. Ing. Maurizio Aramini

DG 48/04

MACROLOTTO N°2

AUTOSTRADA SALERNO-REGGIO CALABRIA

LAVORI DI AMMODERNAMENTO ED ADEGUAMENTO AL TIPO 1/A DELLE NORME C.N.R./80 DEL TRATTO DAL KM. 108+000 AL KM 139+000 COMPOSTO DAI SEGUENTI LOTTI UNIFICATI:
1-2-3-4-5

CODICE UNICO PROGETTO: F11 B0400210000

CONTRAENTE GENERALE:

SIS S.c.p.a.
Via Invorio, 24/A
10146 Torino

Consorzio Stabile fra le Imprese:
SACYR S.A.
INC GE. CO. S.p.A.
SIPAL S.p.A.

Direttore Tecnico
SIS S.c.p.a.
Via Invorio 24/A
10146 - Torino
Geom. Giovanni D'AGOSTINO

A.T.I. PROGETTAZIONE

MANDATARIA:
STUDIO CORONA
STUDIO CORONA S.r.l.
Civil Engineering
Corso Re Umberto n° 23 - 10128
Torino

MANDANTI:
INGECO
SICI - TEN
SIS
SR digital

ORDINE INGEGNERI PROVINCIA TARANTO
Sezione A
Dott. Ing.
TURSO A.
n° 1400

Responsabile del Progetto	Responsabile integrazione prestazioni specialistiche	Coordinatore per la sicurezza	Geologo
Dott. Ing. Nicola TROCCOLI Ordine Ing. di Potenza N° 836	Dott. Ing. Nicola TROCCOLI Ordine Ing. di Potenza N° 836	Dott. Ing. Riccardo CAPOCCHI Ordine Ing. di Taranto N° 1827	Dott. Geol. Carlo ALESSIO Ordine dei Geol. del Piemonte N° 255

ORDINE DEGLI INGEGNERI
dalla Provincia di TARANTO
Dott. Ing.
CAPOCCHI Riccardo
N° 1827

PROGETTO ESECUTIVO

Titolo Elaborato:

PROGETTO DELL'INFRASTRUTTURA
ASSE PRINCIPALE
PLANIMETRIA TAV. 6 DI 54

DG 4 8 0 4 PE 0 1 GE 0 1 0 0 0 1 0 6 D 1

Scala: 1:1000

REV.	DESCRIZIONE	REDATTO	DATA	VERIFICATO	DATA	APPROVATO	DATA
0	PRIMA EMISSIONE	T. Palazzo	30/04/2007	N. TROCCOLI	02/05/2007	G.D'AGOSTINO	02/05/2007
1	REVISIONE A SEGUITO ISTRUTTORIA (nota ANAS CDG-0146783-P del 05/12/07)	T. Palazzo	10/12/2007	N. TROCCOLI	11/12/2007	G.D'AGOSTINO	11/12/2007

RIEMESSO A
SEGUITO DI ISTRUTTORIA

RESPONSABILE DEL PROCEDIMENTO Dott. Ing. [redacted]