PLANIMETRIA

(SCALA 1 : 1000)

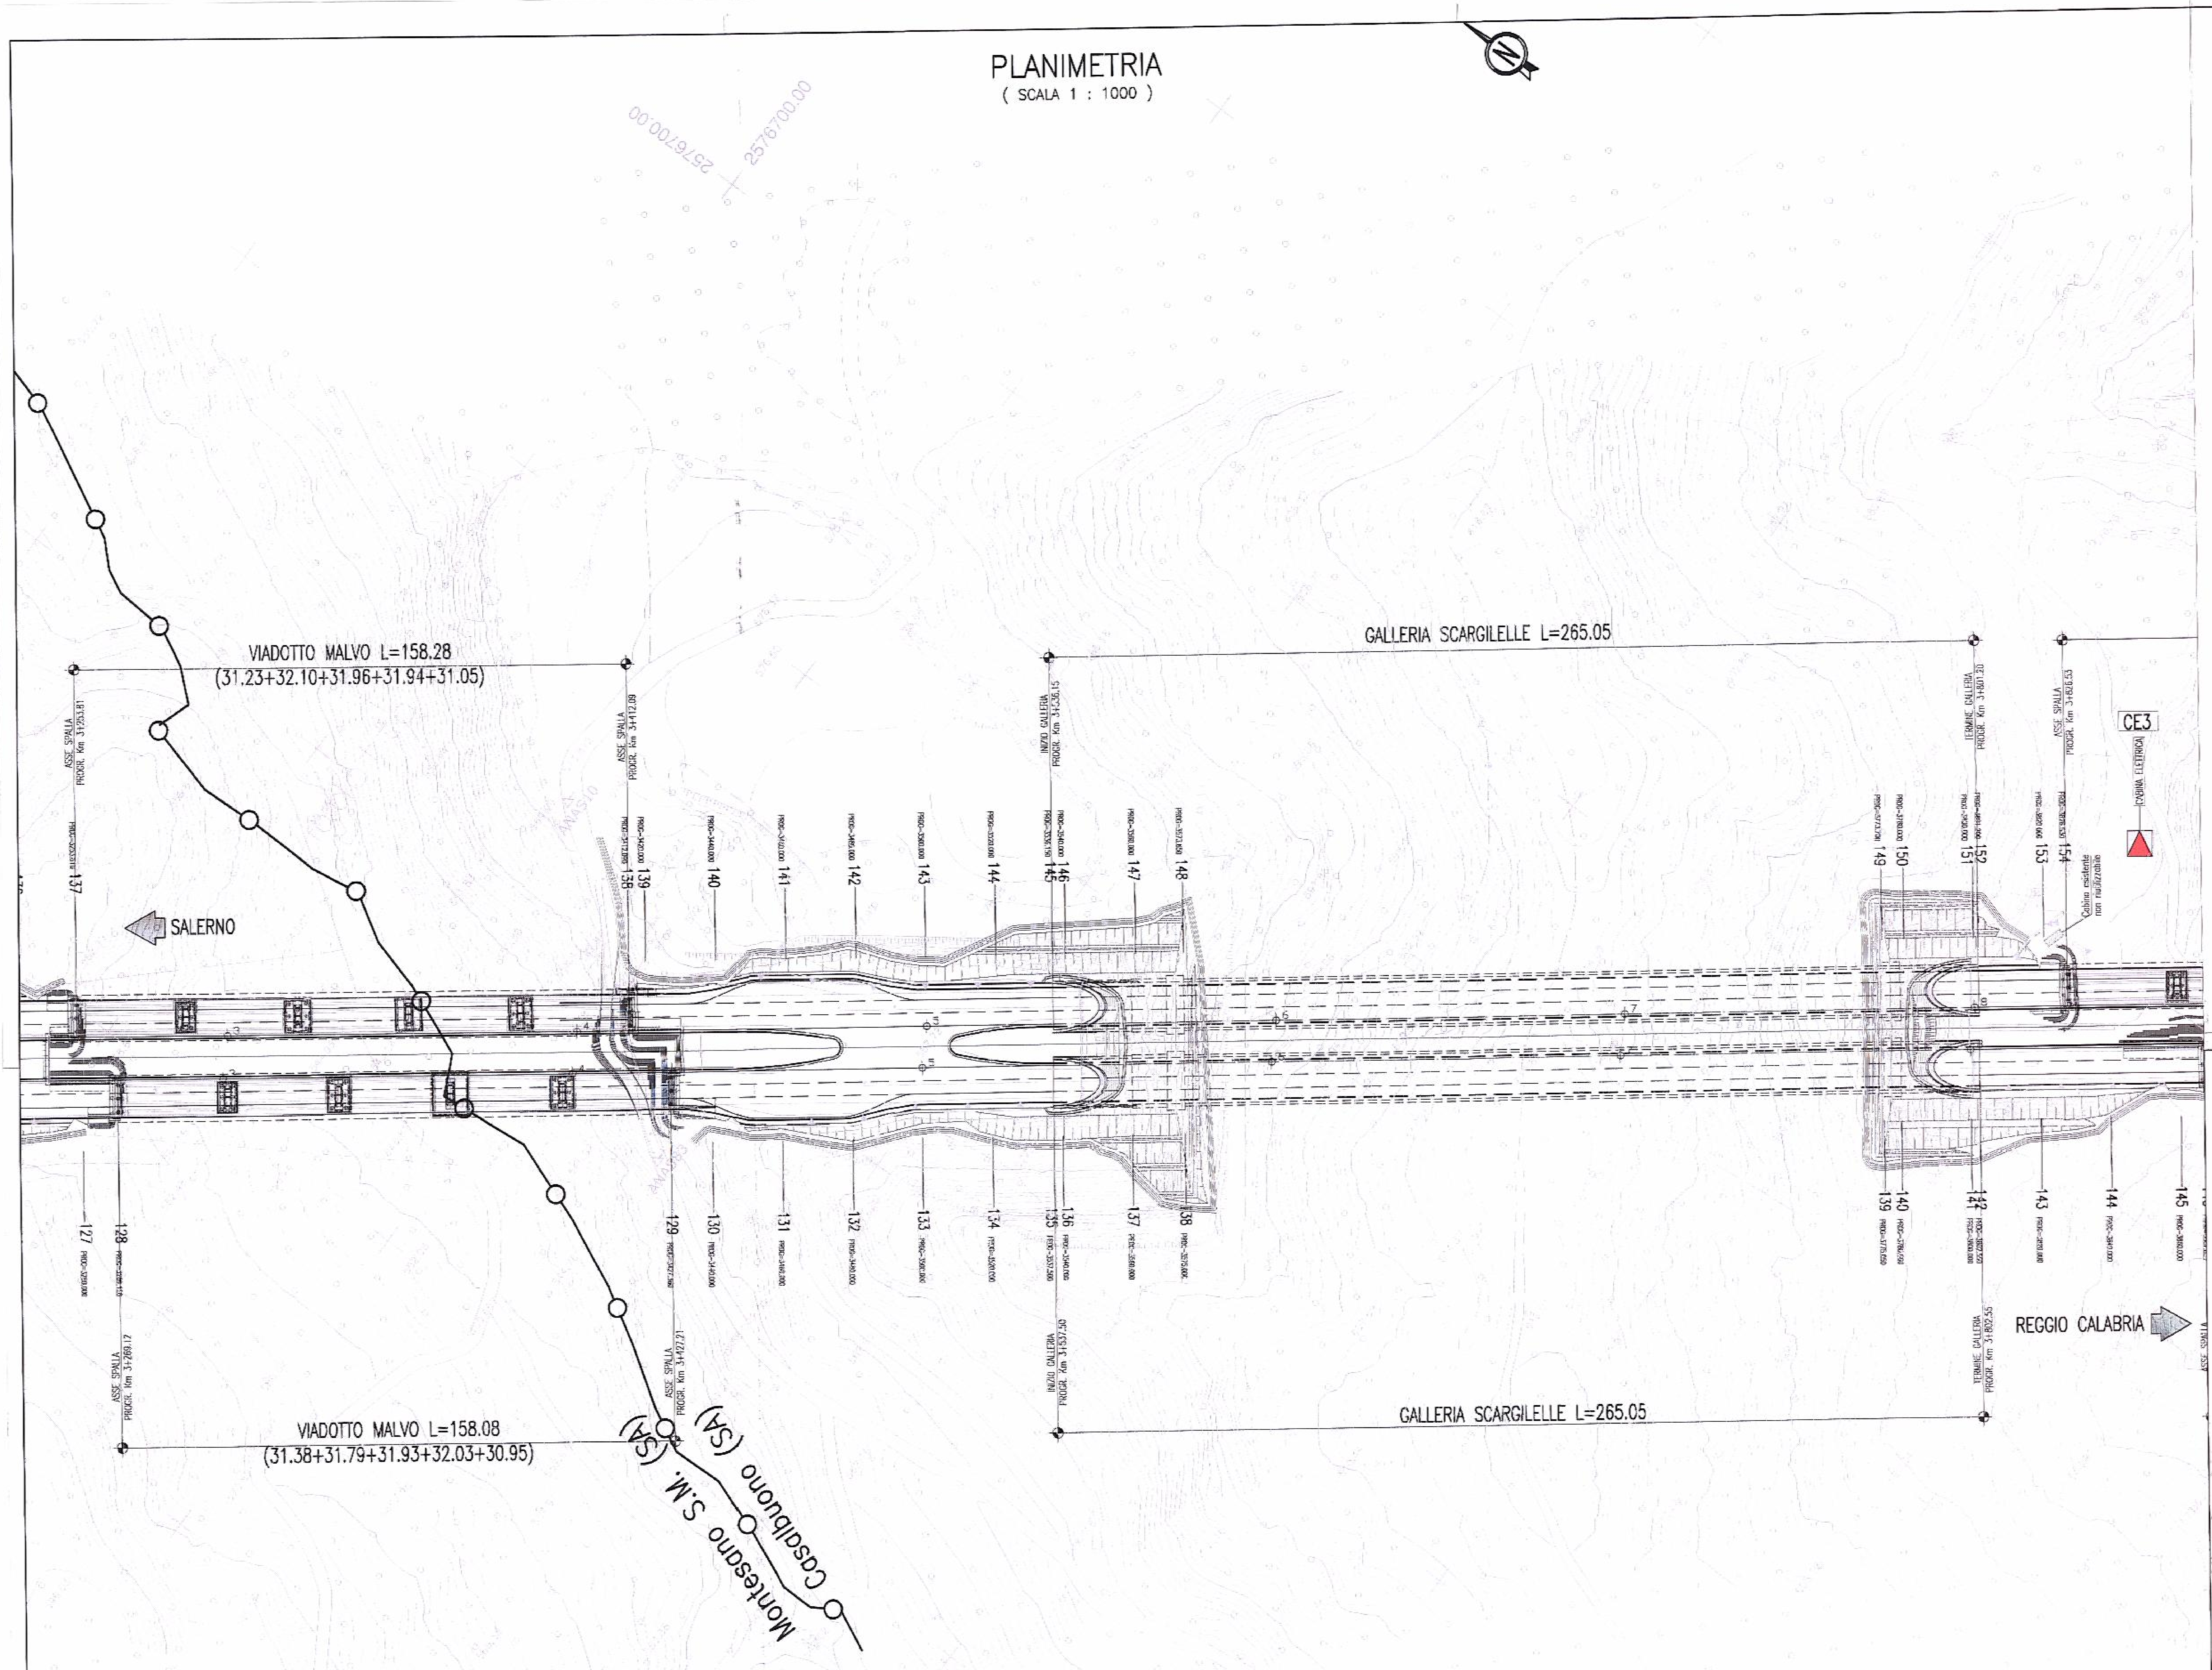

VIADOTTO MALVO L=158.28
(31.23+32.10+31.96+31.94+31.05)
GALLERIA SCARGILELLE L=265.05
SALERNO
REGGIO CALABRIA
CE3
VIADOTTO MALVO L=158.08
(31.38+31.79+31.93+32.03+30.95)
GALLERIA SCARGILELLE L=265.05
Casalbuono (SA)
Montesano S.M. (SA)
127
128
129
130
131
132
133
134
135
136
137
138
139
140
141
142
143
144
145
146
147
148
149
150
151
152
153
154

QUADRO D'UNIONE

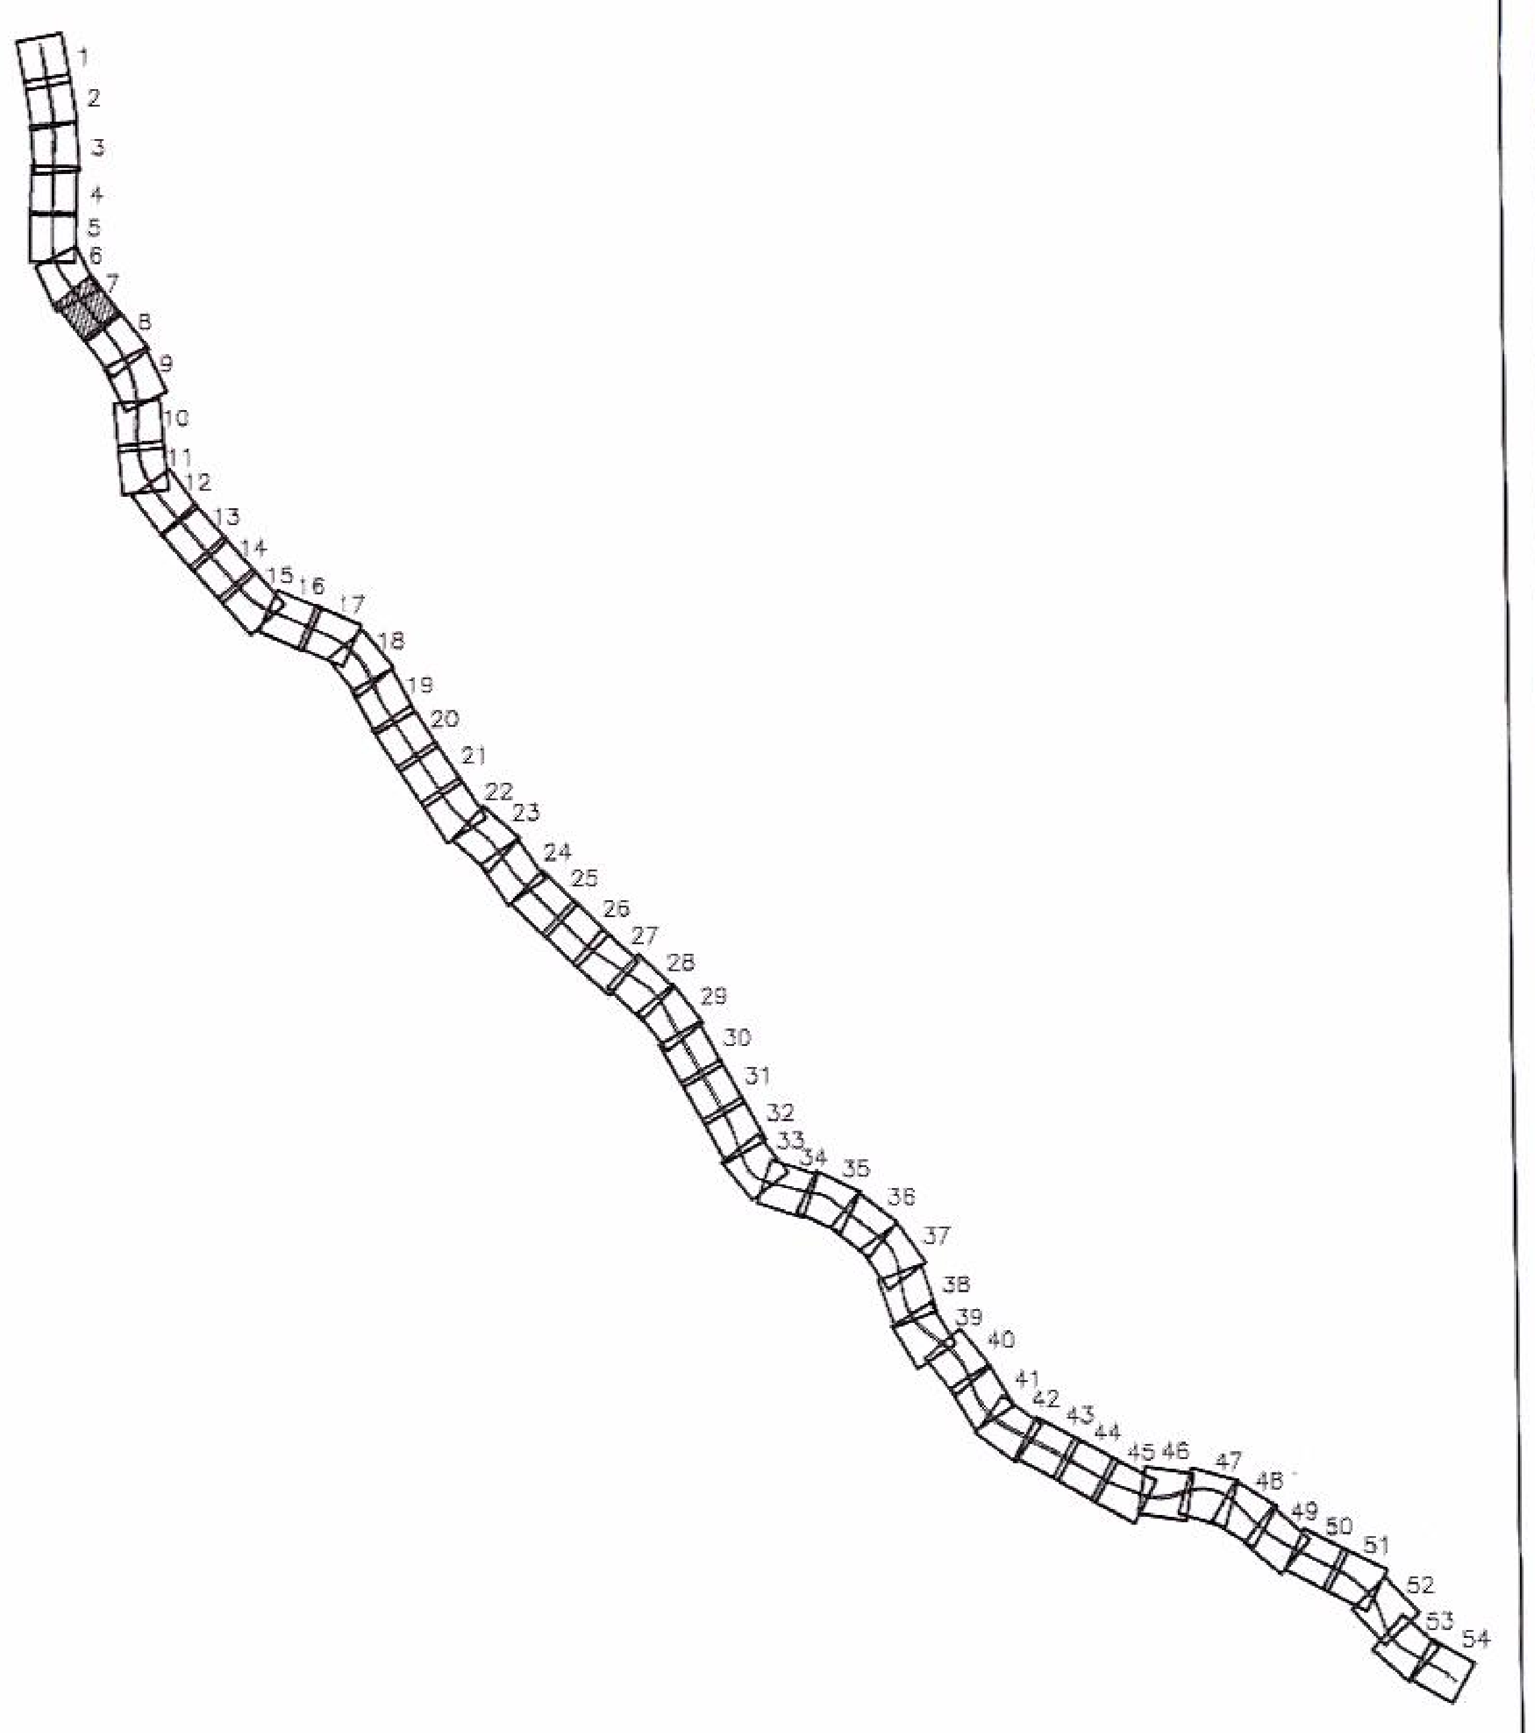

1
2
ANAS S.p.A.
Direzione Generale

DIREZIONE CENTRALE PROGETTAZIONE

VISTO RESPONSABILE
PROGETTI SPECIALI DEL SUD
Dott. Ing. Maurizio Aramini

DG 48/04

MACROLOTTO N°2

AUTOSTRADA SALERNO-REGGIO CALABRIA

LAVORI DI AMMODERNAMENTO ED ADEGUAMENTO AL TIPO 1/A DELLE NORME C.N.R./80 DEL TRATTO DAL KM. 108+000 AL KM 139+000 COMPOSTO DAI SEGUENTI LOTTI UNIFICATI:
1-2-3-4-5

CODICE UNICO PROGETTO: F11 B0400210000

CONTRAENTE GENERALE:

SIS S.c.p.a.
Via Invorio, 24/A
10146 Torino

Consorzio Stabile fra le Imprese:
SACYR S.A.   INC GE. CO. S.p.A.   SIPAL S.p.A.

Direttore Tecnico
SIS S.c.p.a.
Geom. Giovanni D'AGOSTINO

A.T.I. PROGETTAZIONE

MANDATARIA:
STUDIO CORONA
STUDIO CORONA S.r.l.
Civil Engineering
Corso Re Umberto n° 23 - 10128
Torino

MANDANTI:
INGECO
SICI
SCALESSE INGEGNERIA
S.r.l.
SR digital

ORDINE DEGLI INGEGNERI PROVINCIA TARANTO
Sezione A
Dott. Ing.
TURSI
n° 140

ORDINE DEGLI INGEGNERI
della Provincia di TARANTO
Dott. Ing.
CAPOCCHI Riccardo
N° 1827

Responsabile del Progetto	Responsabile integrazione prestazioni specialistiche	Coordinatore per la sicurezza	Geologo
Dott. Ing. Nicola TROCCOLI Ordine Ing. di Potenza N° 836	Dott. Ing. Nicola TROCCOLI Ordine Ing. di Potenza N° 836	Dott. Ing. Riccardo CAPOCCHI Ordine Ing. di Taranto N° 1827	Dott. Geol. Carlo ALESSIO Ordine dei Geol. del Piemonte N° 255

PROGETTO ESECUTIVO

Titolo Elaborato:

PROGETTO DELL'INFRASTRUTTURA
ASSE PRINCIPALE
PLANIMETRIA TAV. 7 DI 54

DG4804 PE 01 GE01 0001 07 D 1

Scala: 1:1000

REV.	DESCRIZIONE	REDATTO	DATA	VERIFICATO	DATA	APPROVATO	DATA
0	PRIMA EMISSIONE	T. Palazzo	30/04/2007	N. TROCCOLI	02/05/2007	G.D'AGOSTINO	02/05/2007
1	REVISIONE A SEGUITO ISTRUTTORIA (nota ANAS CDG-0146783-P del 05/12/07)	T. Palazzo	10/12/2007	N. TROCCOLI	11/12/2007	G.D'AGOSTINO	11/12/2007

RIEMESSO A SEGUITO DI ISTRUTTORIA

RESPONSABILE DEL PROCEDIMENTO ~~Dott. Ing. Maurizio ARAMINI~~