PLANIMETRIA
(SCALA 1 : 1000)

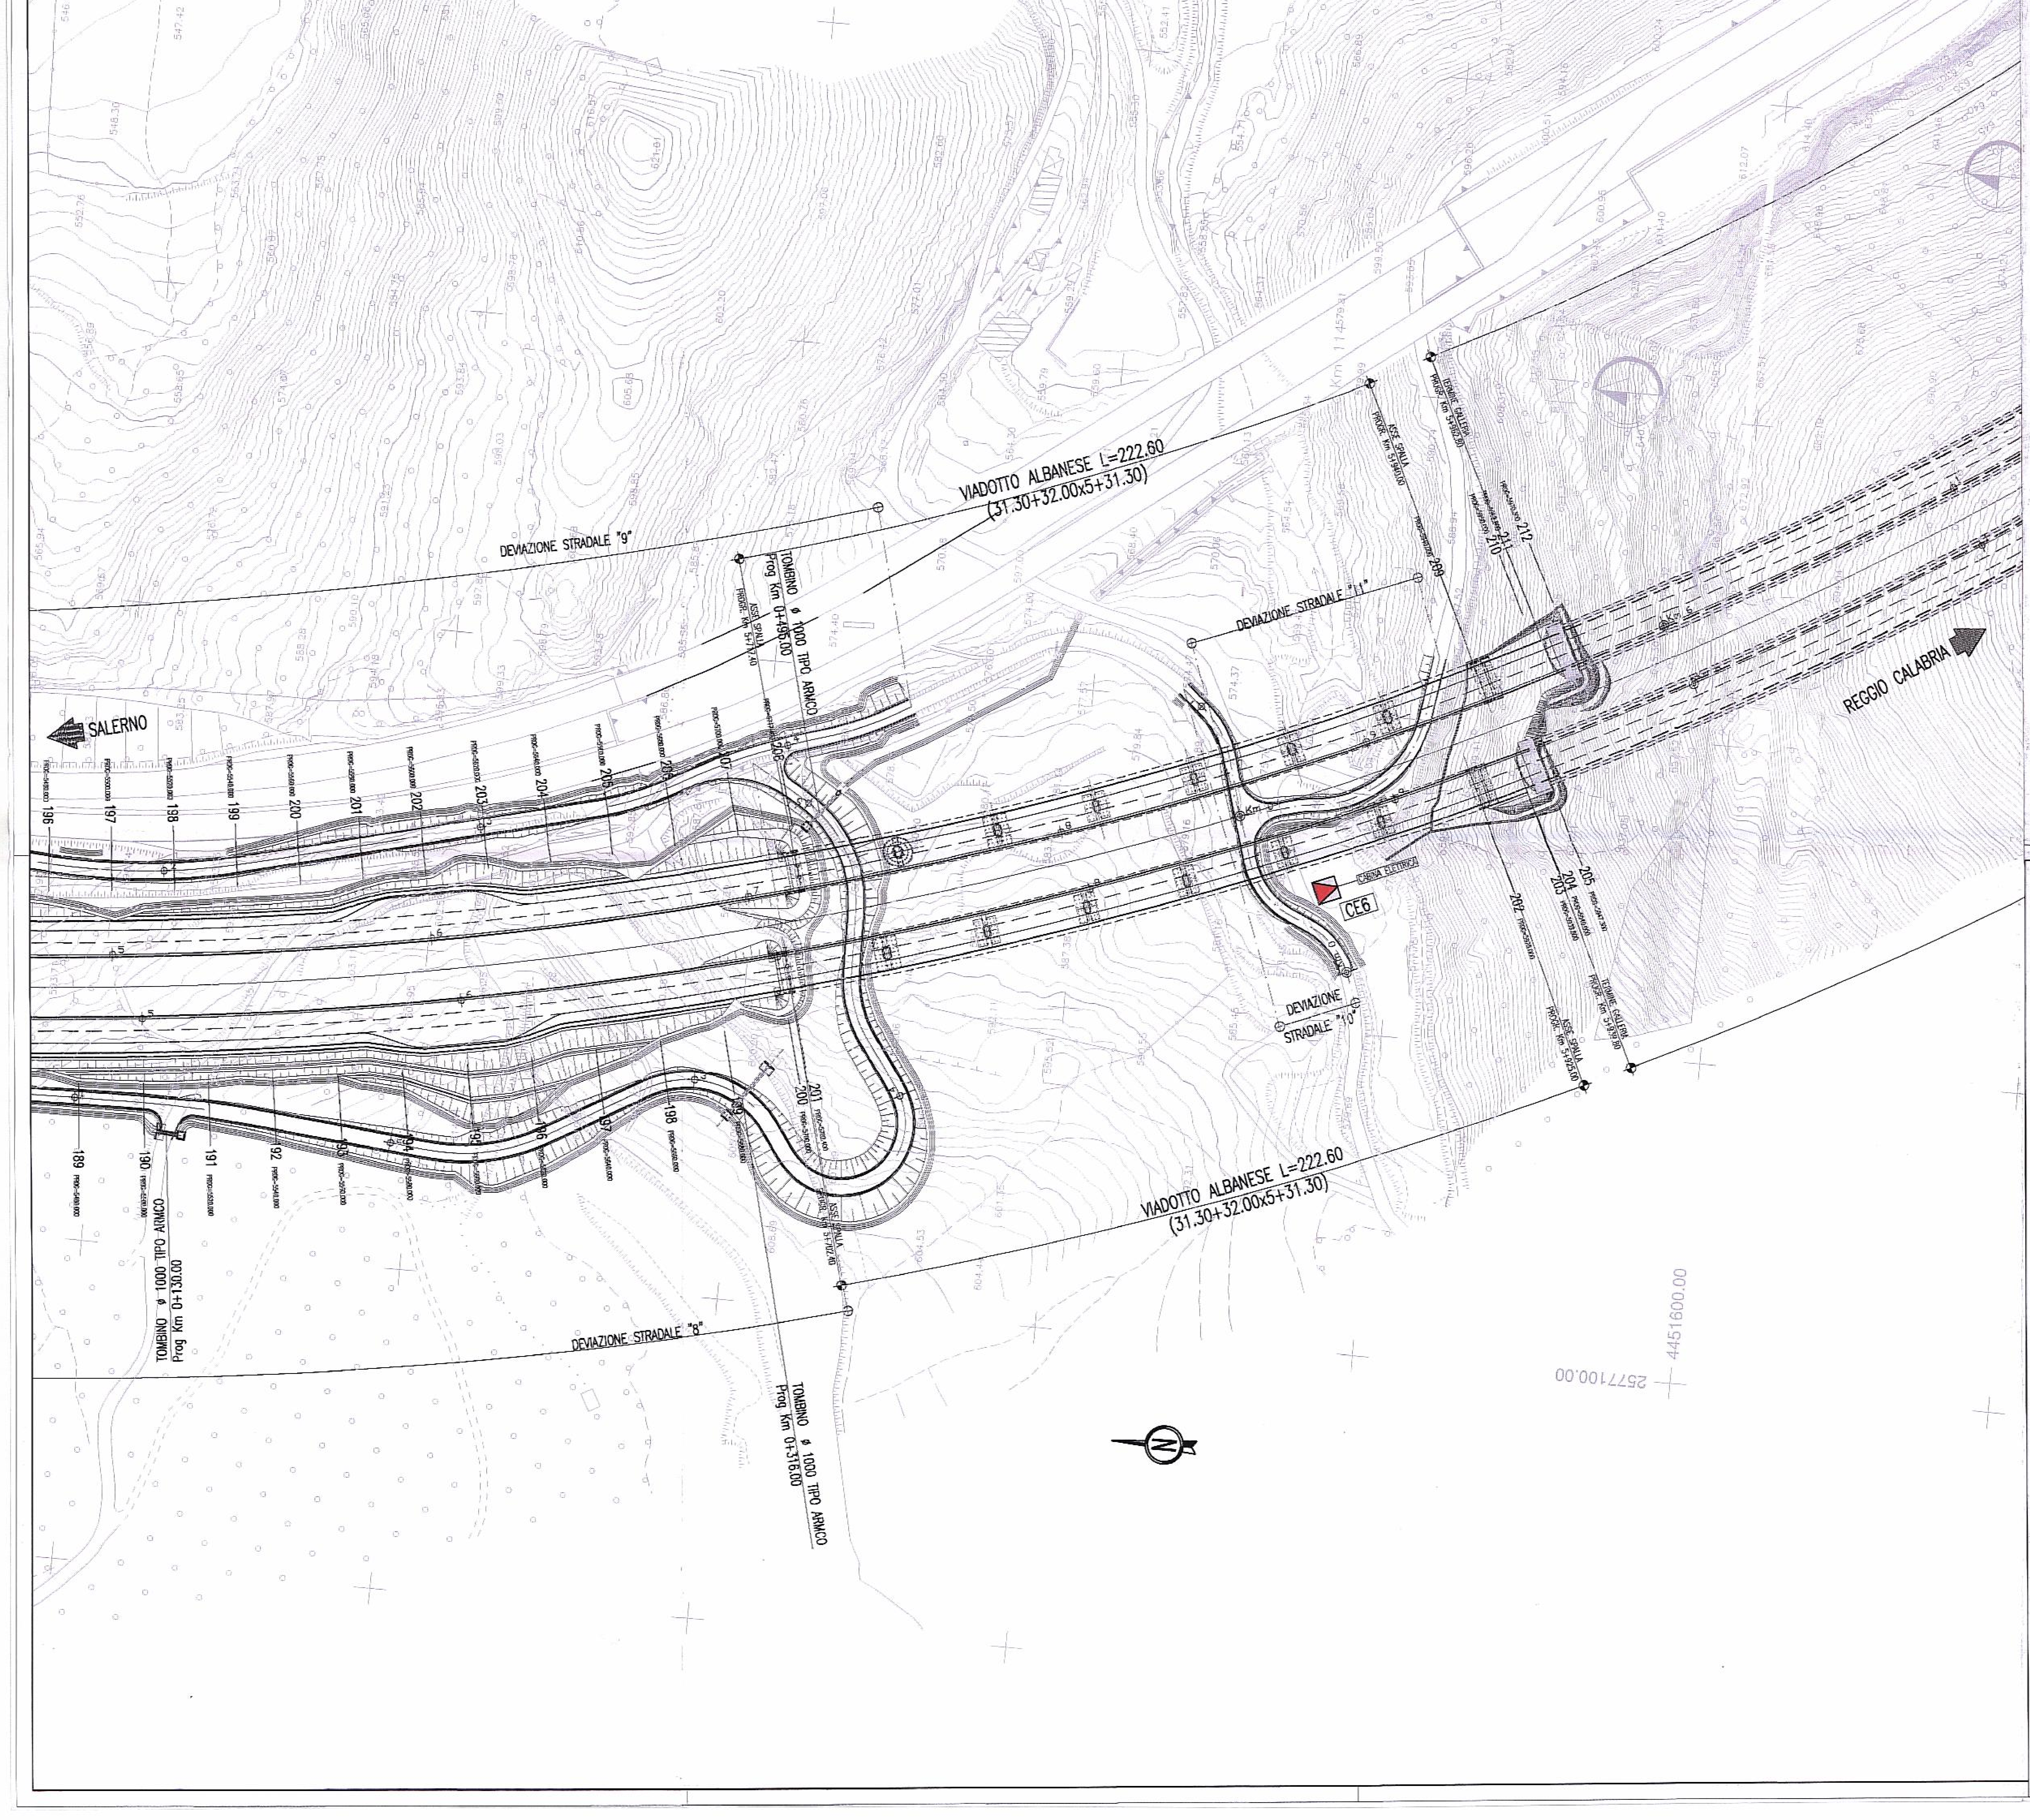
VIADOTTO ALBANESE L=222.60
(31.30+32.00x5+31.30)
DEVIAZIONE STRADALE "9"
DEVIAZIONE STRADALE "11"
DEVIAZIONE STRADALE "10"
DEVIAZIONE STRADALE "8"
TOMBINO ø 1000 TIPO ARMCO
Prog Km 0+495.00
TOMBINO ø 1000 TIPO ARMCO
Prog Km 0+130.00
TOMBINO ø 1000 TIPO ARMCO
Prog Km 0+316.00
SALERNO
REGGIO CALABRIA
CE6
2577100.00
4451600.00
196
197
198
199
200
201
202
203
204
205
206
207
208
209
210
211
212
189
190
191
192
193
194
195

QUADRO D'UNIONE

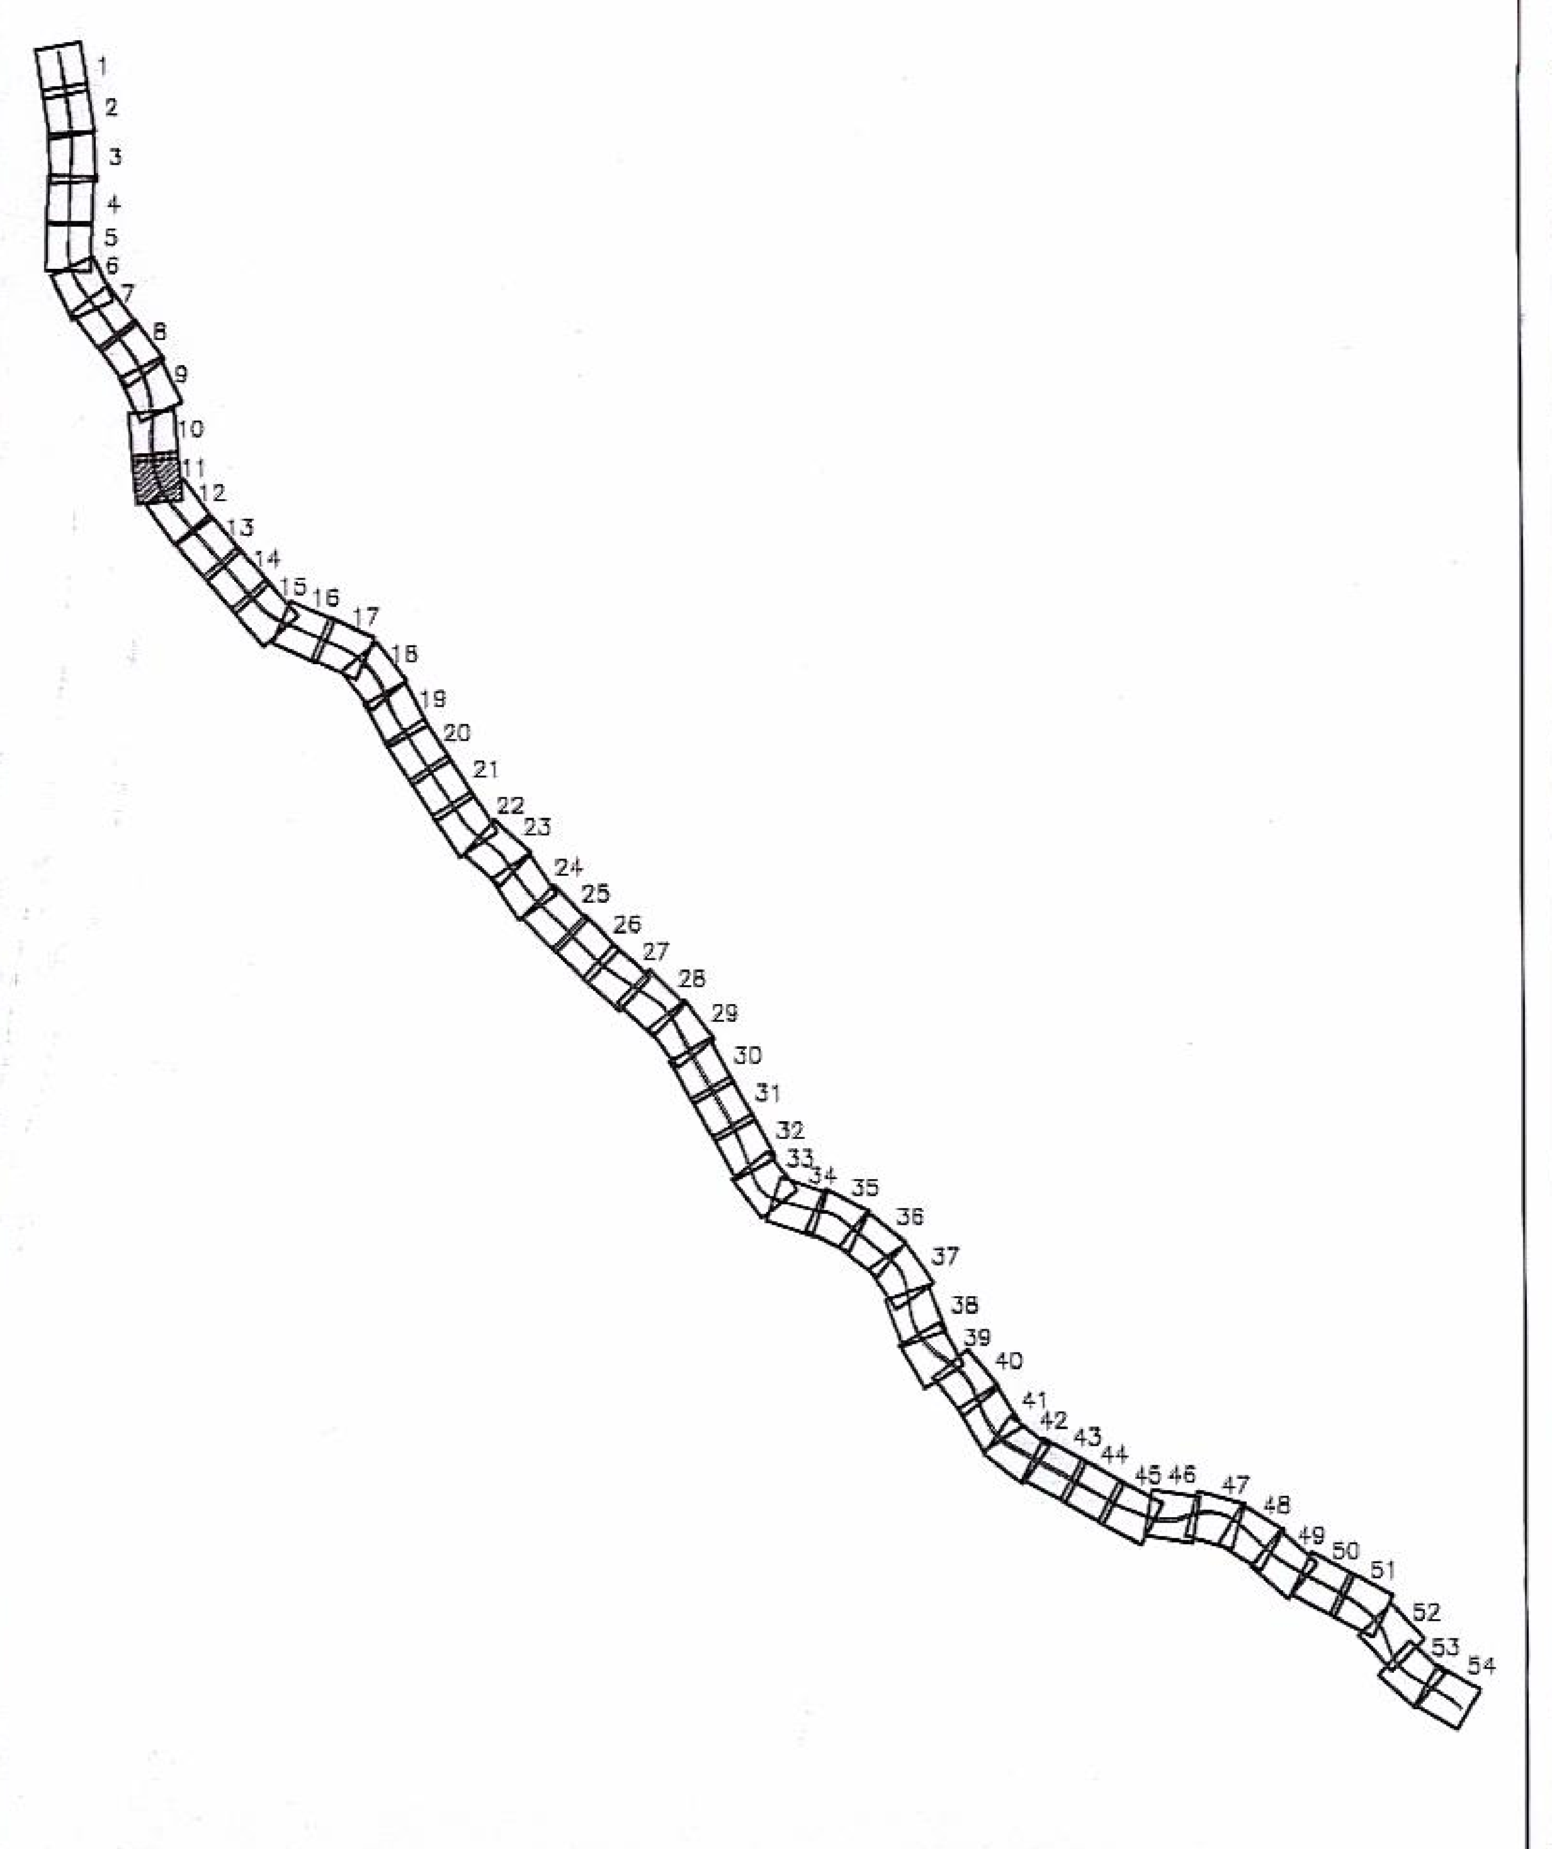
1
2
ANAS S.p.A.
Direzione Generale

DG 48/04
MACROLOTTO N°2
AUTOSTRADA SALERNO-REGGIO CALABRIA
LAVORI DI AMMODERNAMENTO ED ADEGUAMENTO AL TIPO 1/A DELLE NORME C.N.R./80 DEL TRATTO DAL KM. 108+000 AL KM 139+000 COMPOSTO DAI SEGUENTI LOTTI UNIFICATI:
1-2-3-4-5
CODICE UNICO PROGETTO: F11 B0400210000

CONTRAENTE GENERALE:
SIS S.c.p.a.
Via Invorio, 24/A
10146 Torino

Consorzio Stabile fra le Imprese:
SACYR S.A.
INC GE. CO. S.p.A.
SIPAL S.p.A.

Direttore Tecnico
SIS S.c.p.a.
Geom. Giovanni D'AGOSTINO

A.T.I. PROGETTAZIONE

MANDATARIA:
STUDIO CORONA
STUDIO CORONA S.r.l.
Civil Engineering
Corso Re Umberto n° 23 - 10128
Torino

MANDANTI:
INTECO
SICI - TER
SCALESSE INGEGNERIA
SIS S.r.l.
Società Italiana Consulenza Strade
SR digital

Responsabile del Progetto	Responsabile integrazione prestazioni specialistiche	Coordinatore per la sicurezza	Geologo
Dott. Ing. Nicola TROCCOLI Ordine Ing. di Potenza N° 836	Dott. Ing. Nicola TROCCOLI Ordine Ing. di Potenza N° 836	Dott. Ing. Riccardo CAPOCCHI Ordine Ing. di Taranto N° 1827	Dott. Geol. Carlo ALESSIO Ordine dei Geol. del Piemonte N° 255

ORDINE DEGLI INGEGNERI della Provincia di TARANTO
Dott. Ing.
CAPOCCHI Riccardo
N° 1827

ORDINE DEGLI INGEGNERI DELLA PROVINCIA DI POTENZA
Dott. Ing. TROCCOLI Nicola
N° 836

PROGETTO ESECUTIVO

ORDINE INGEGNERI PROVINCIA TARANTO
Dott. Ing.
TURSO Adriano
n° 1400
Sezione A
Settore:
Civile Ambientale
Industriale
Informazione

Titolo Elaborato:
PROGETTO DELL'INFRASTRUTTURA
ASSE PRINCIPALE
PLANIMETRIA TAV . 11 DI 54

DG4804PE01GE0100011 1D0

Scala: 1:1000

REV.	DESCRIZIONE	REDATTO	DATA	VERIFICATO	DATA	APPROVATO	DATA
0	PRIMA EMISSIONE	T. Polazzo	30/04/2007	N. TROCCOLI	02/05/2007	G.D'AGOSTINO	02/05/2007

VISTO
Il Responsabile del Procedimento

RESPONSABILE DEL PROCEDIMENTO — Dott. Ing. Maurizio ARAMINI