

RESPONSABILE DEL PROCEDIMENTO: Dott. Ing. Maurizio ARAMINI

REV.	DESCRIZIONE	REVISIONI DATA	APPROVATO DATA
0	PRIMA EMISSIONE	30/05/2007 N. TRACCE	02/05/2007 07/05/2007

Scale: 1:1000

DG48/04 | PE01 | GE01 | 0001 | 13 | D | 0

PROGETTO ESECUTIVO

ASSE PRINCIPALE
GETTO DELL'INFRASTRUTTURA

ORDINE INGEGNERI PROVINCIA TARANTO

Dott. Ing. Nicola TROCCO
Dott. Ing. Nicola TROCCO
Dott. Ing. Nicola TROCCO

ORDINE DEGLI INGEGNERI
DIP. PROV. CALABRIA

STUDIO CORONA
MANTAVIA

A.T.I. PROGETTAZIONE

CONTRAENTE: Consorzio Stabile fra le imprese:
SIS S.p.A. SACR S.p.A. SNC CO. S.p.A. SIML S.p.A.



DIRITTO TECNICO: SIS S.p.A. Geom. Giovanni DAGOSTINO

**MACROLOTTO N°2
DG 48/04
AUTOSTRADA SALERNO-REGGIO CALABRIA**

LAVORI DI AMMODERNAMENTO ED ADEGUAMENTO AL TIPO 1/A DELLE NORME C.N.R./80 DEL TRATTO DAL KM. 108+000 AL KM 139+000 COMPOSTO DAI SEGUENTI LOTTI UNIFICATI:
1-2-3-4-5

CODICE UNICO PROGETTO: F11 B0400210000

ANAS s.p.a. Direzione Generale

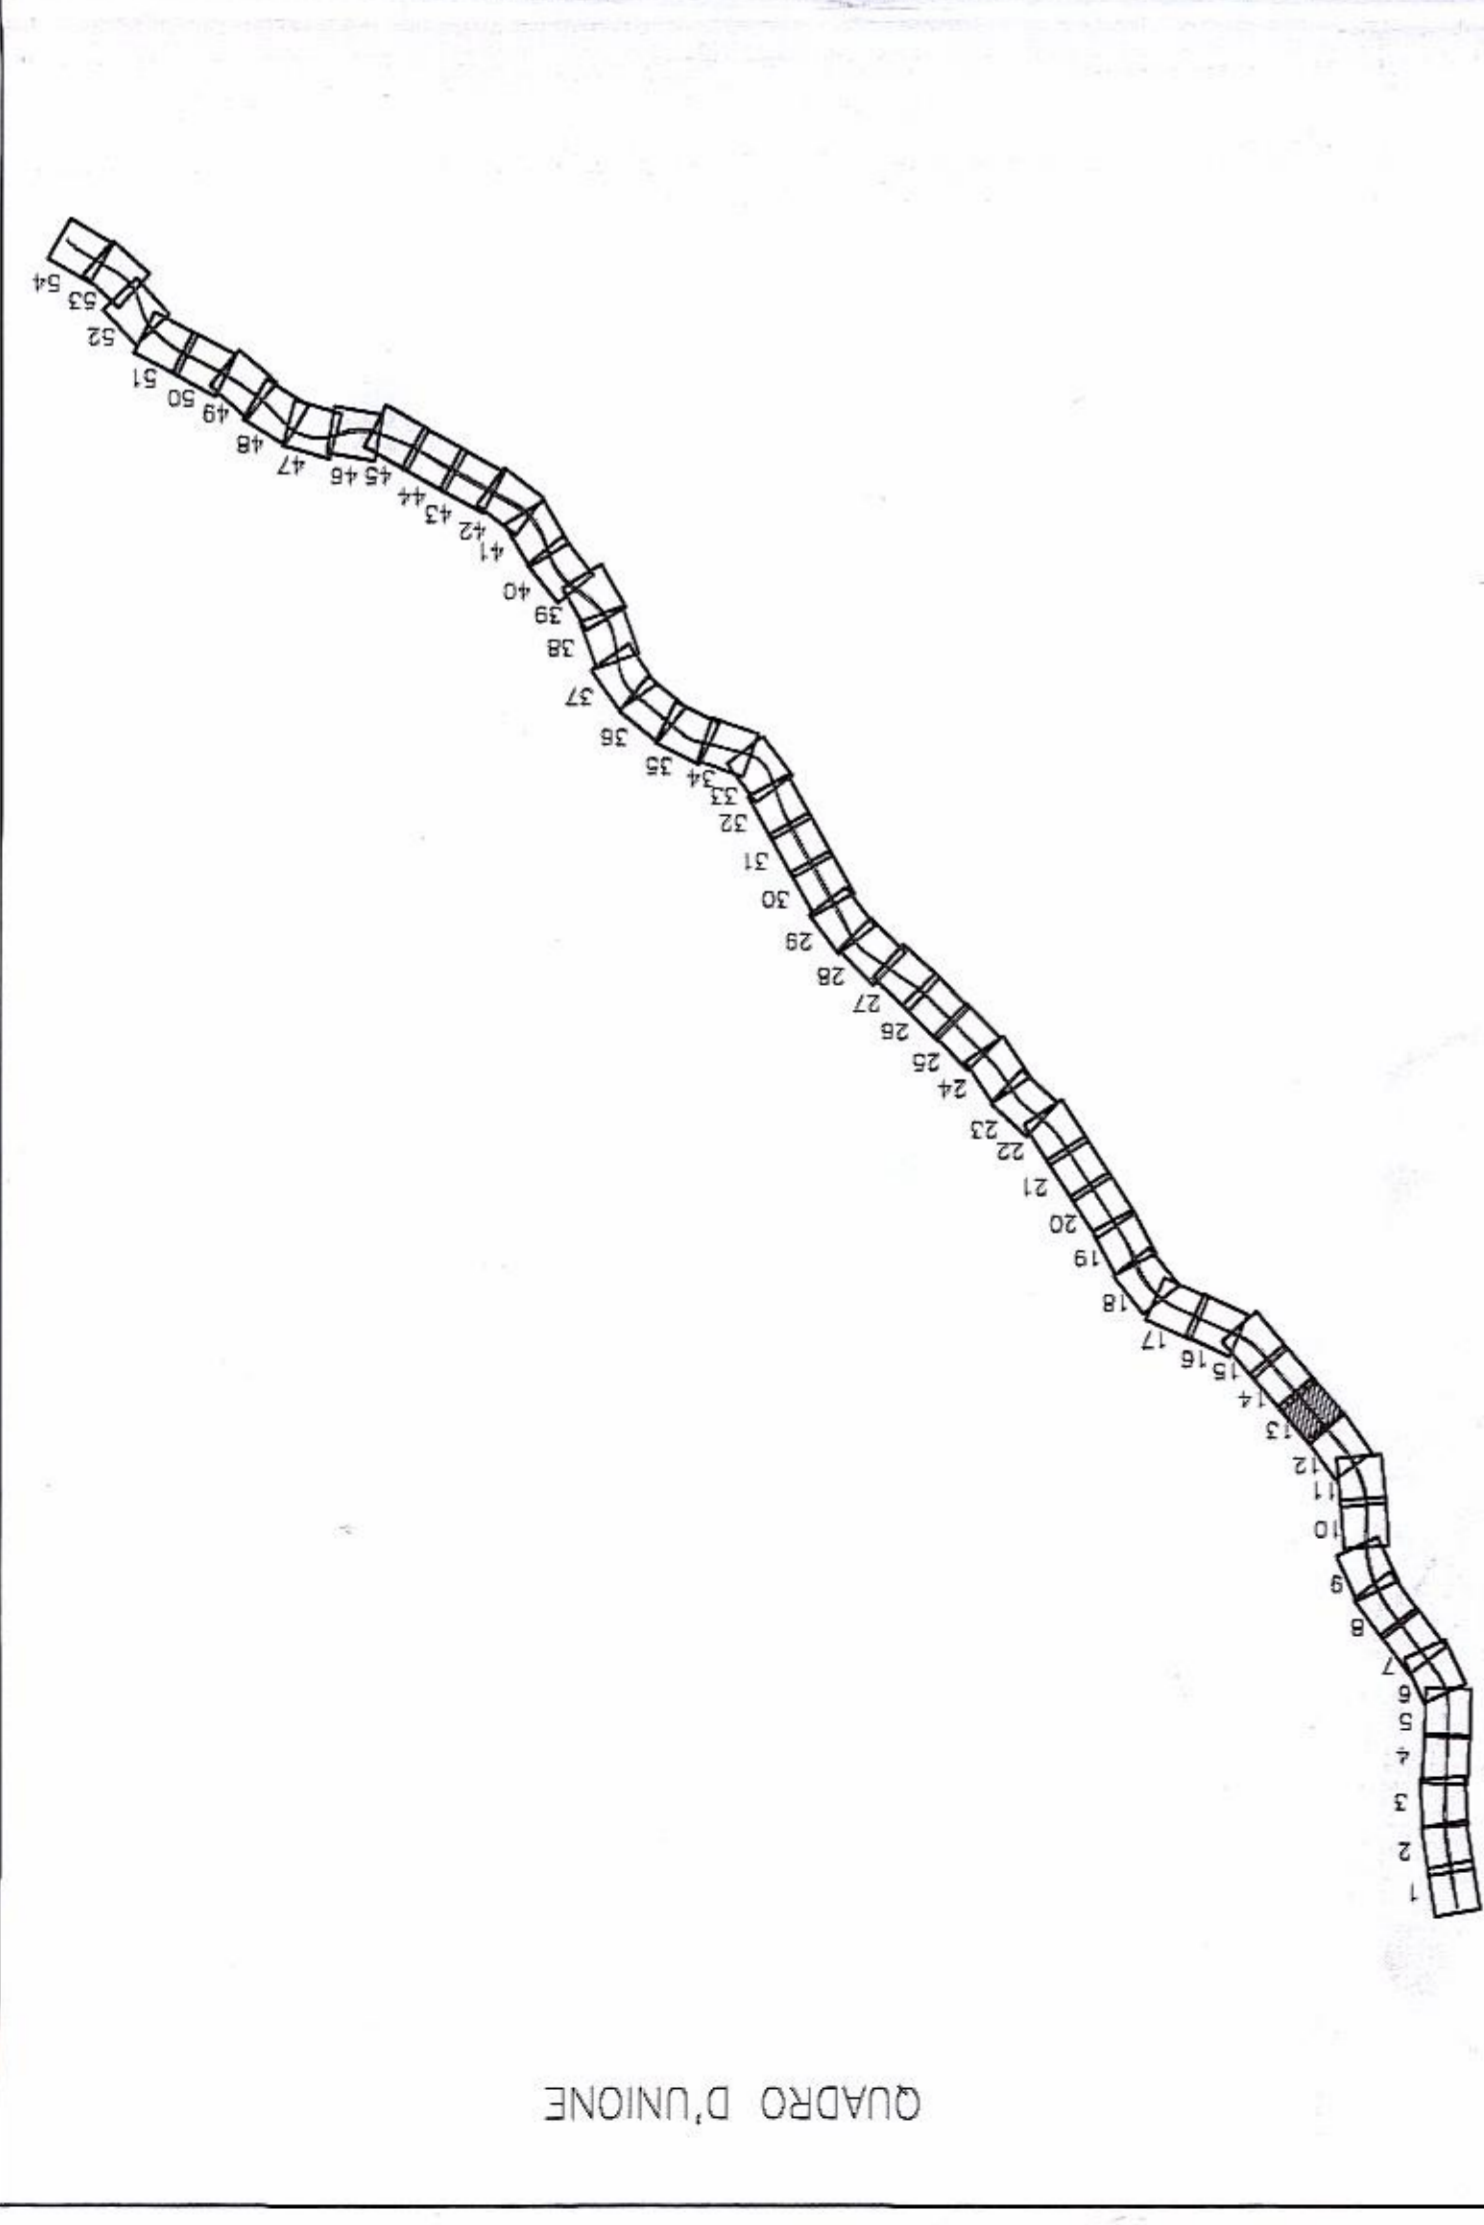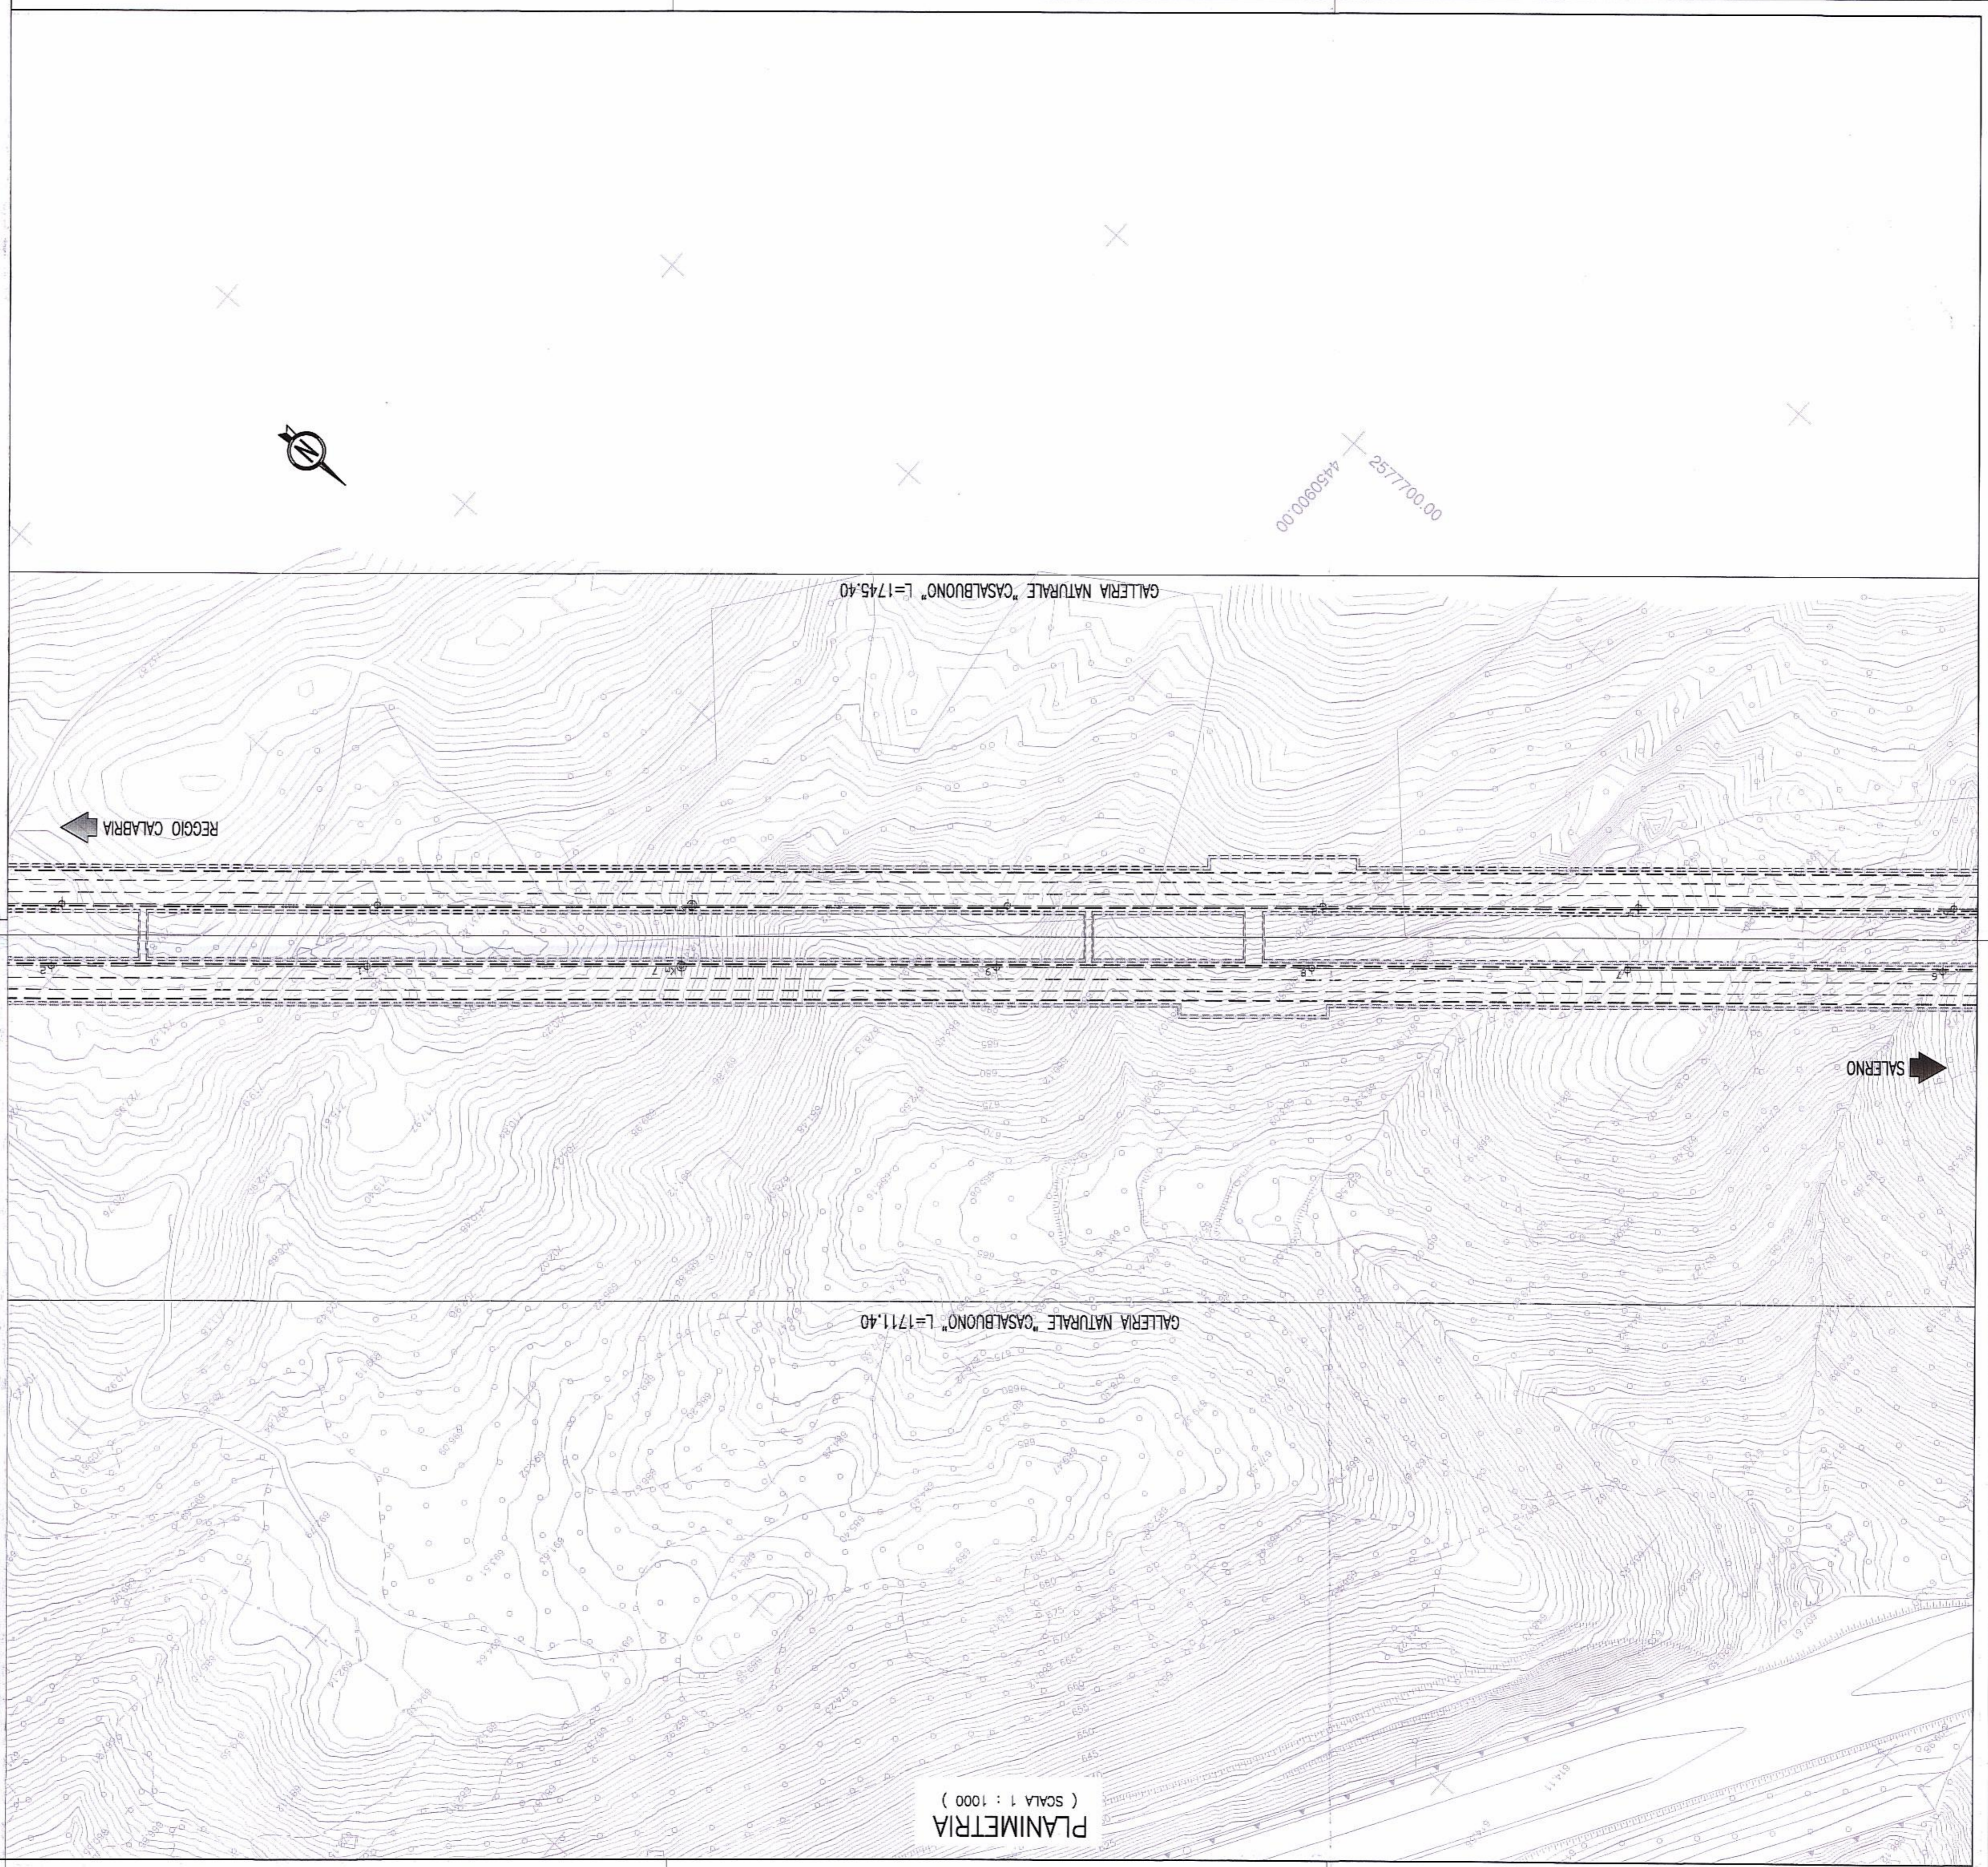

PLANIMETRIA (SCALA 1 : 1000)