PLANIMETRIA
(SCALA 1 : 1000)

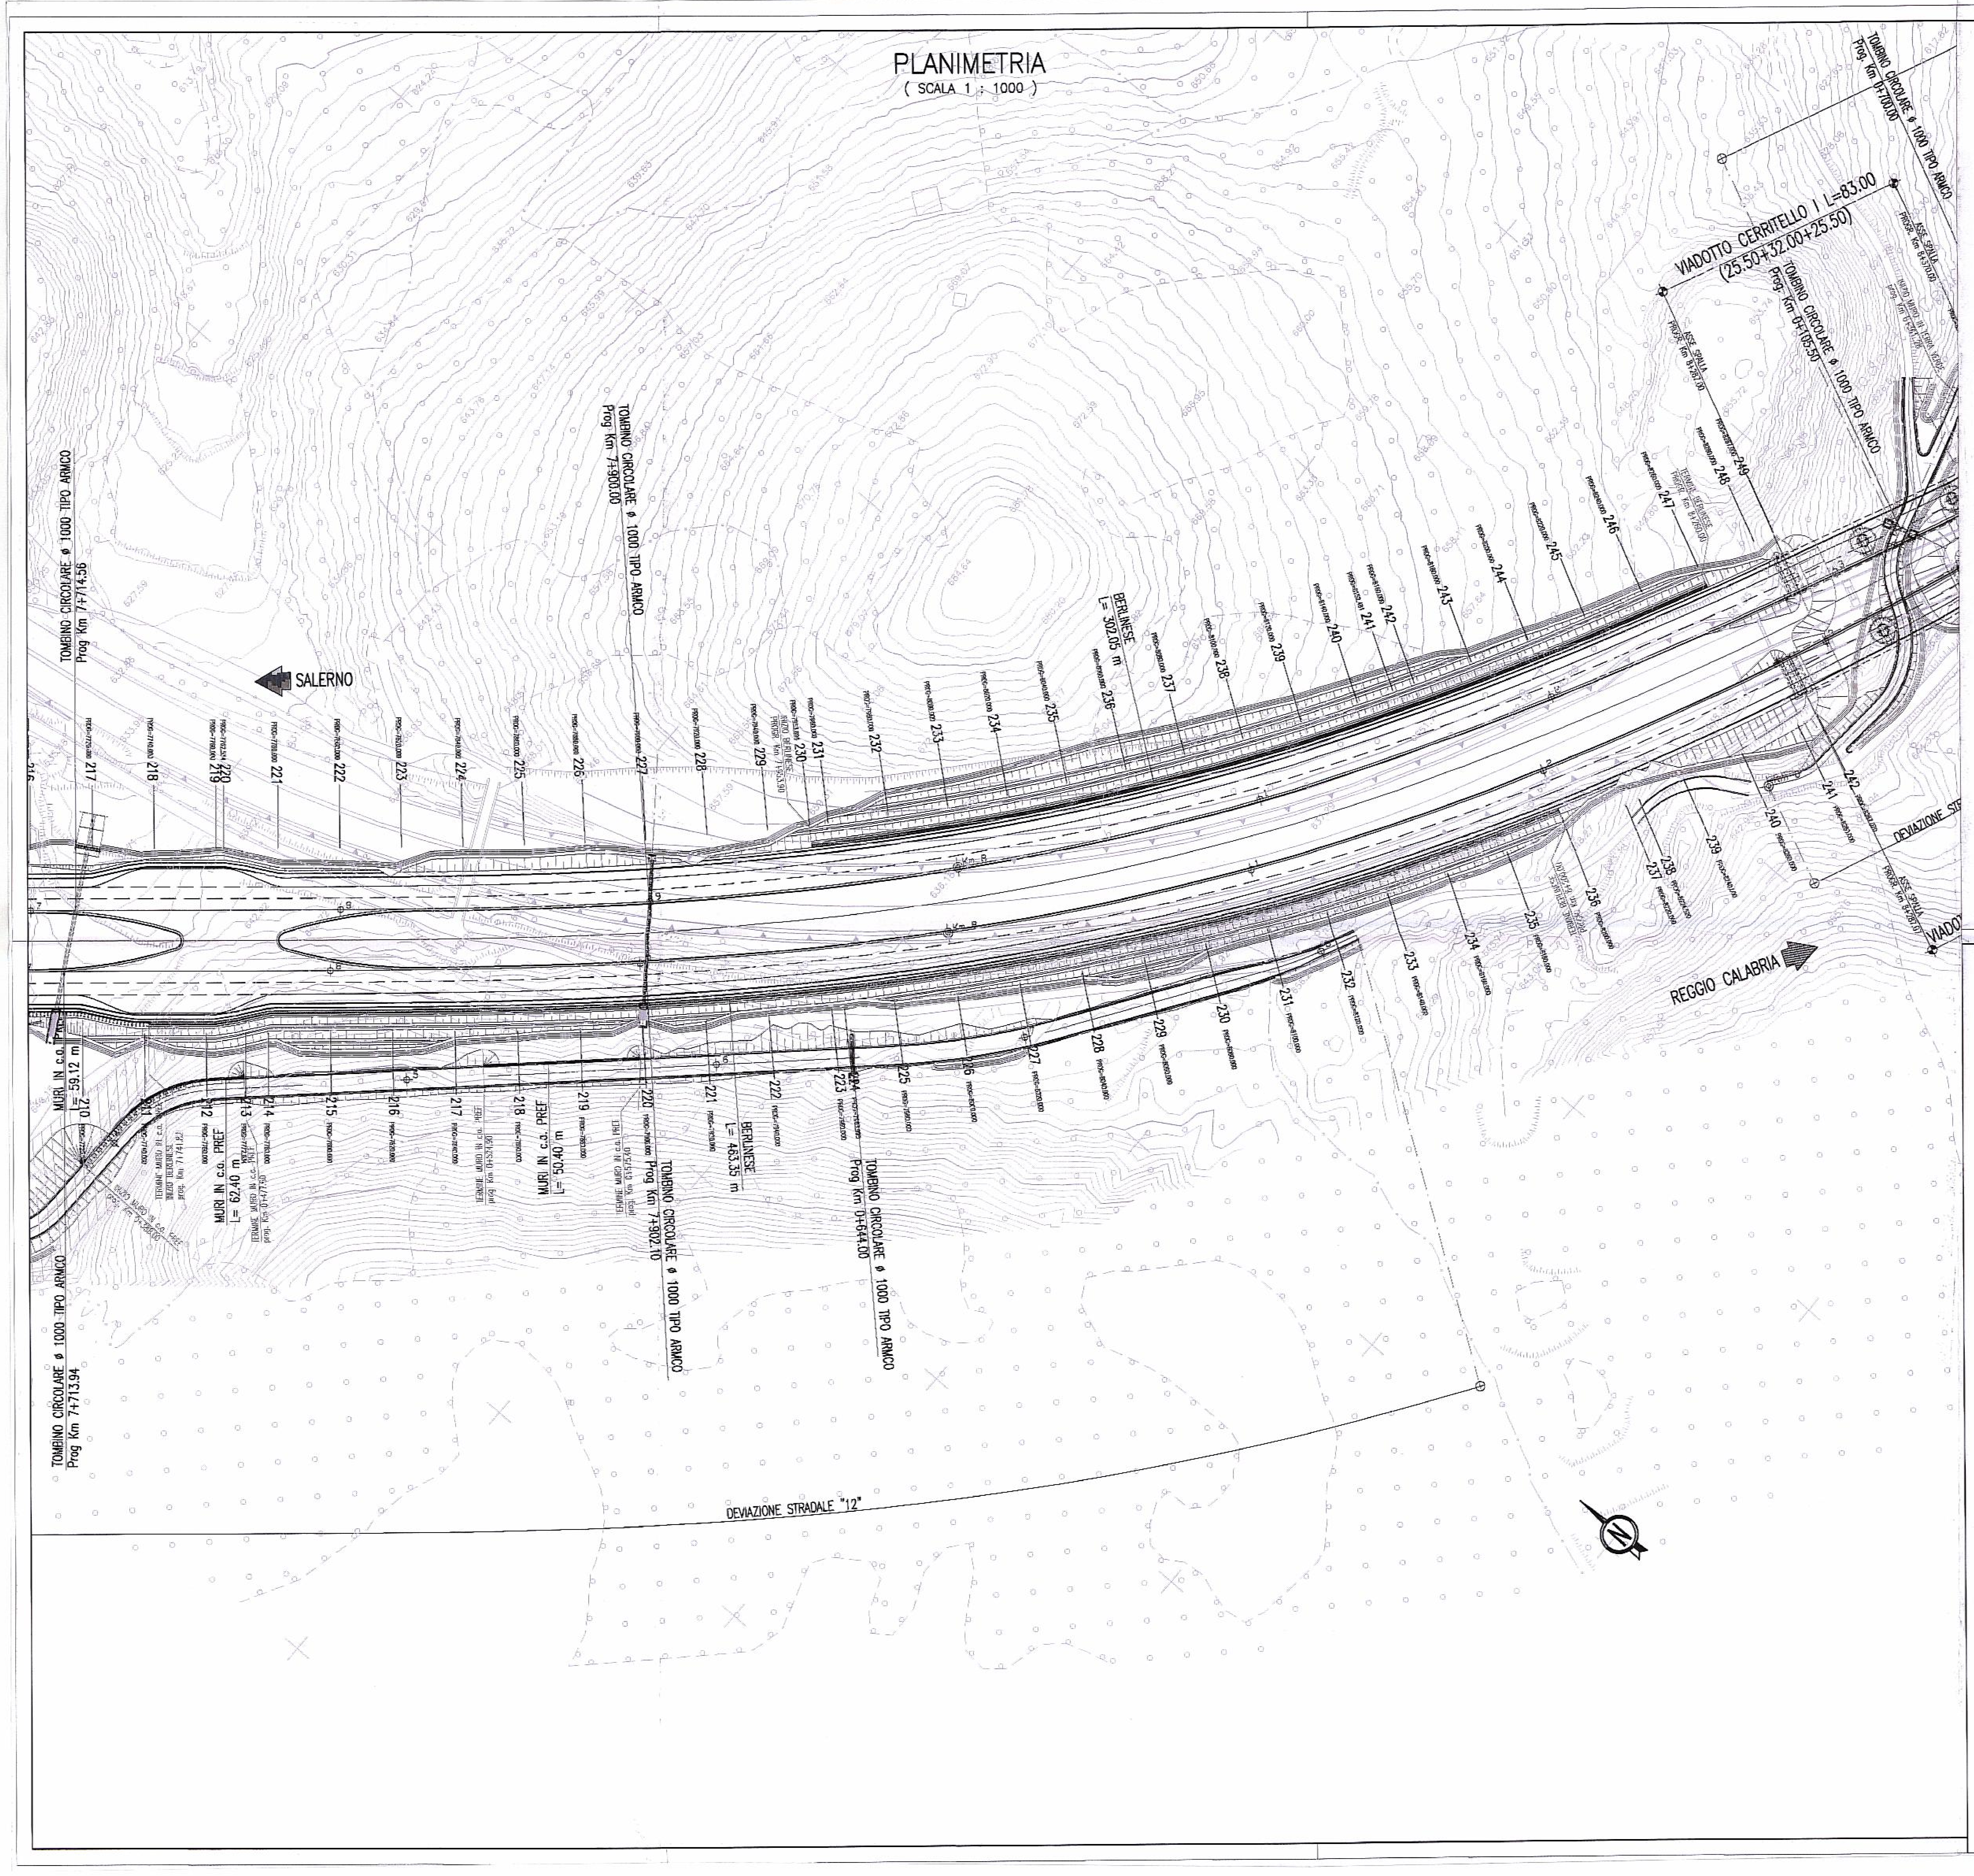

SALERNO
REGGIO CALABRIA
VIADOTTO CERRITELLO I L=83.00
(25.50+32.00+25.50)
TOMBINO CIRCOLARE ø 1000 TIPO ARMCO Prog Km 7+714.56
TOMBINO CIRCOLARE ø 1000 TIPO ARMCO Prog Km 7+900.00
TOMBINO CIRCOLARE ø 1000 TIPO ARMCO Prog Km 0+103.50
TOMBINO CIRCOLARE ø 1000 TIPO ARMCO Prog Km 0+700.00
TOMBINO CIRCOLARE ø 1000 TIPO ARMCO Prog Km 7+713.94
TOMBINO CIRCOLARE ø 1000 TIPO ARMCO Prog Km 7+902.10
TOMBINO CIRCOLARE ø 1000 TIPO ARMCO Prog Km 0+644.00
BERLINESE L= 302.05 m
BERLINESE L= 463.35 m
MURI IN c.a. PREF L= 62.40 m
MURI IN c.a. PREF L= 50.40 m
MURI IN c.a. L= 59.12 m
DEVIAZIONE STRADALE "12"
216
217
218
219
220
221
222
223
224
225
226
227
228
229
230
231
232
233
234
235
236
237
238
239
240
241
242
243
244
245
246
247
248
249

QUADRO D'UNIONE

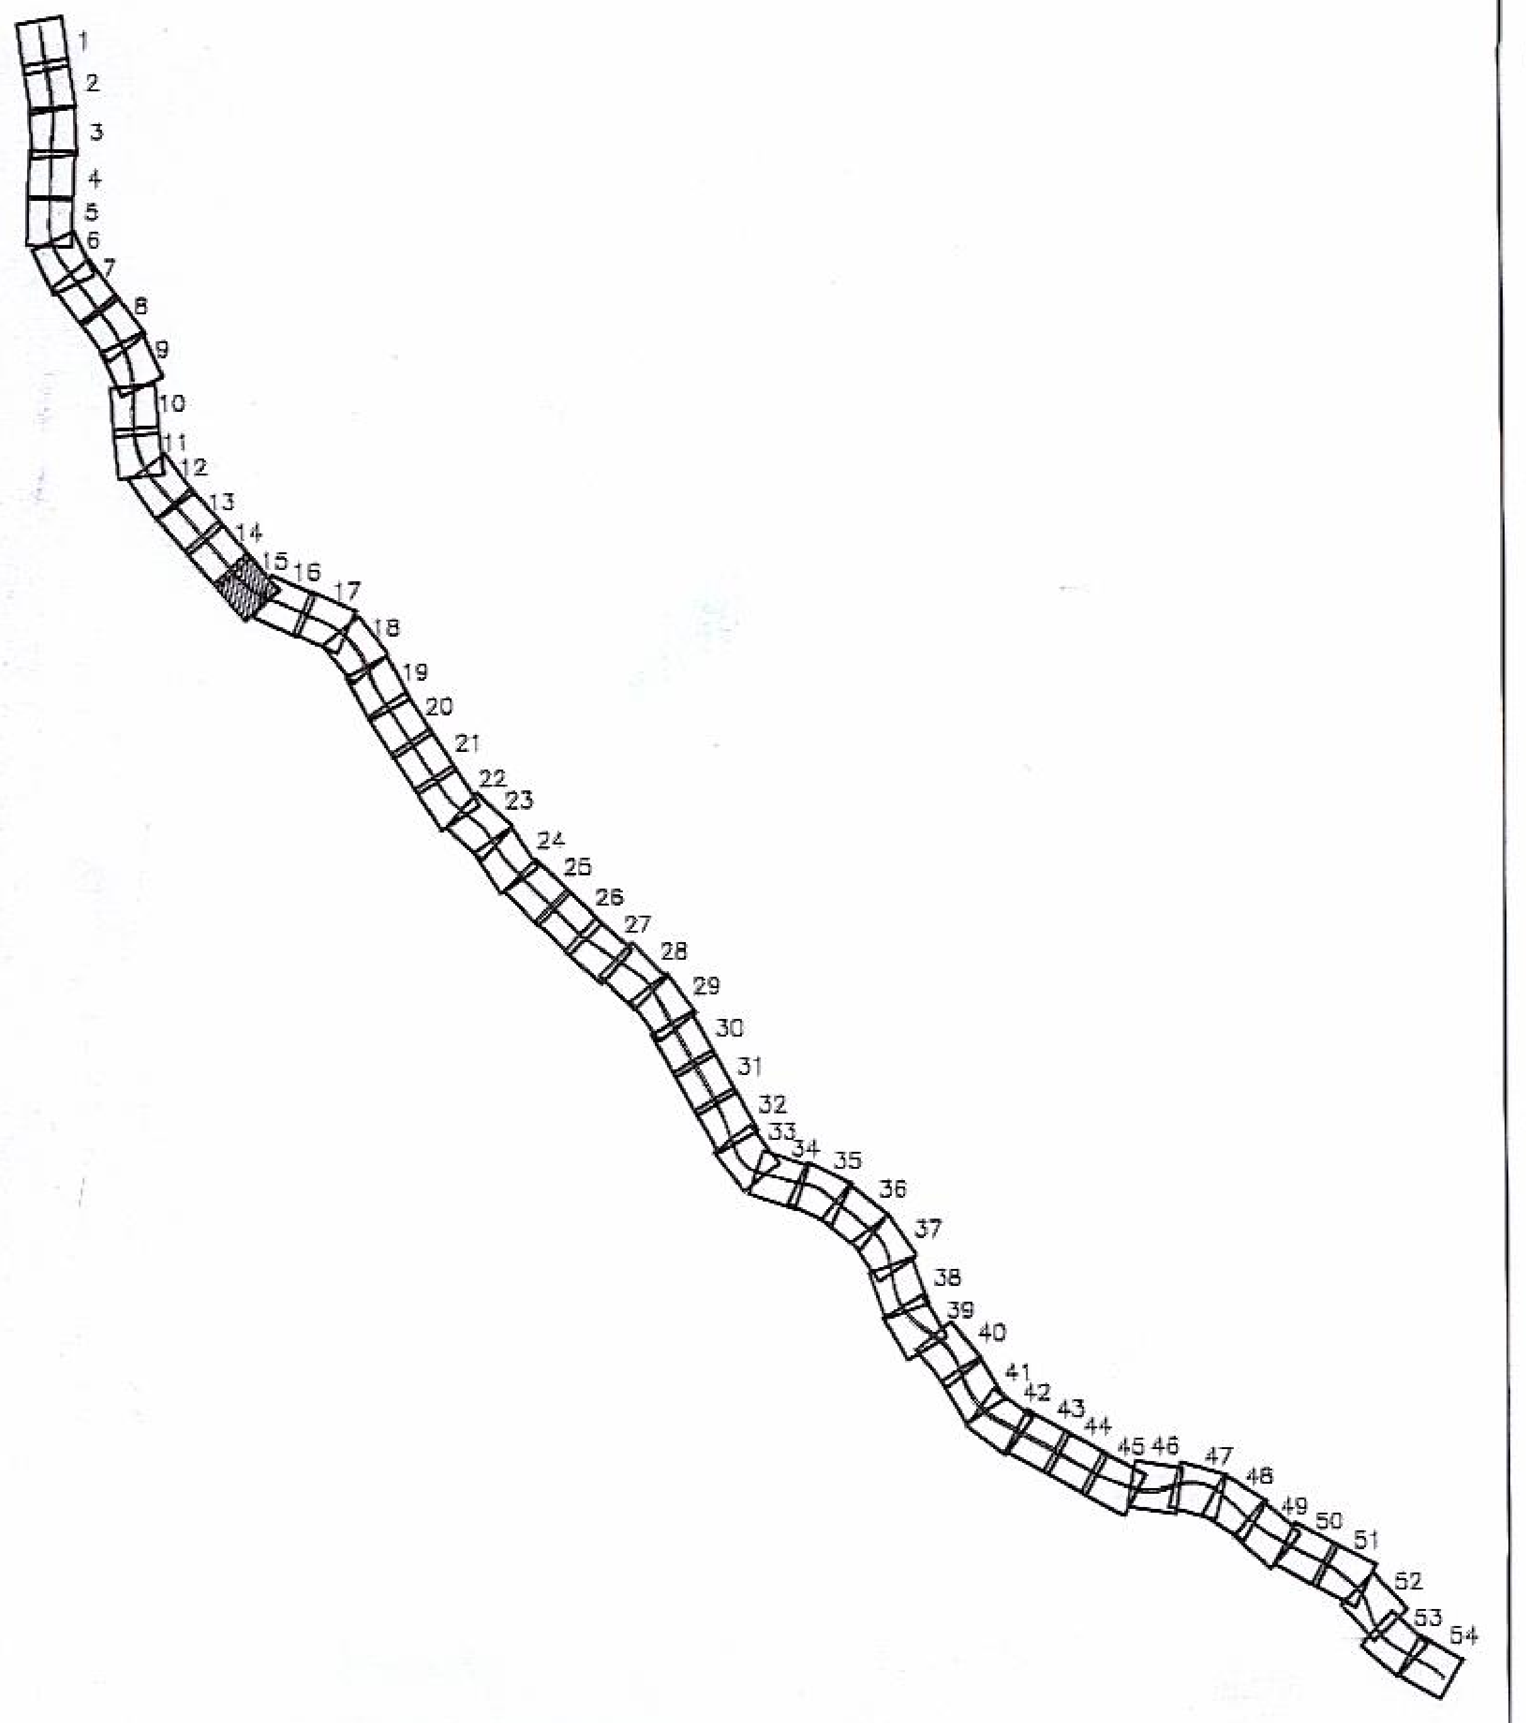

1
2
ANAS S.p.A.
Direzione Generale

DG 48/04
MACROLOTTO N°2
AUTOSTRADA SALERNO-REGGIO CALABRIA
LAVORI DI AMMODERNAMENTO ED ADEGUAMENTO AL TIPO 1/A DELLE NORME C.N.R./80 DEL TRATTO DAL KM. 108+000 AL KM 139+000 COMPOSTO DAI SEGUENTI LOTTI UNIFICATI:
1-2-3-4-5
CODICE UNICO PROGETTO: F11 B0400210000

CONTRAENTE GENERALE:
SIS S.c.p.a.
Via Invorio, 24/A
10146 Torino

Consorzio Stabile fra le Imprese:
SACYR S.A. INC GE. CO. S.p.A. SIPAL S.p.A.

Direttore Tecnico
Geom. Giovanni D'AGOSTINO

A.T.I. PROGETTAZIONE

MANDATARIA:
STUDIO CORONA S.r.l.
Civil Engineering
Corso Re Umberto n° 25 - 10128
Torino

MANDANTE:
GECO
SICI - TER
SCALESSE INGEGNERIA
bridge consulting group
SIICS S.r.l.
Società Italiana Consulenze Stradali
SR digital

Responsabile del Progetto	Responsabile Integrazione prestazioni specialistiche	Coordinatore per la sicurezza	Geologo
Dott. Ing. Nicola TROCCOLI Ordine Ing. di Potenza N° 836	Dott. Ing. Nicola TROCCOLI Ordine Ing. di Potenza N° 836	Dott. Ing. Riccardo CAPOCCHI Ordine Ing. di Taranto N° 1827	Dott. Geol. Carlo ALESSIO Ordine dei Geol. del Piemonte N° 255

ORDINE DEGLI INGEGNERI della Provincia di TARANTO
Dott. Ing.
CAPOCCHI Riccardo
N° 1827

TROCCOLI N° 836

PROGETTO ESECUTIVO

ORDINE INGEGNERI PROVINCIA TARANTO
Dott. Ing.
TURSO Adriano
n° 1400
Sezione A
Settore:
Civile Ambientale
Industriale
Informazione

Titolo Elaborato:
PROGETTO DELL'INFRASTRUTTURA
ASSE PRINCIPALE
PLANIMETRIA TAV. 15 DI 54

DG4804 PE 01 GE01 0001 15 D0

Scala: 1:1000

REV.	DESCRIZIONE	REDATTO	DATA	VERIFICATO	DATA	APPROVATO	DATA
0	PRIMA EMISSIONE	T. Palazzo	30/04/2007	N. TROCCOLI	02/05/2007	G.D'AGOSTINO	02/05/2007

VISTO
Il Responsabile del Procedimento

RESPONSABILE DEL PROCEDIMENTO Dott. Ing. Maurizio ARAMINI