



PLANIMETRIA
(SCALA 1 : 1000)

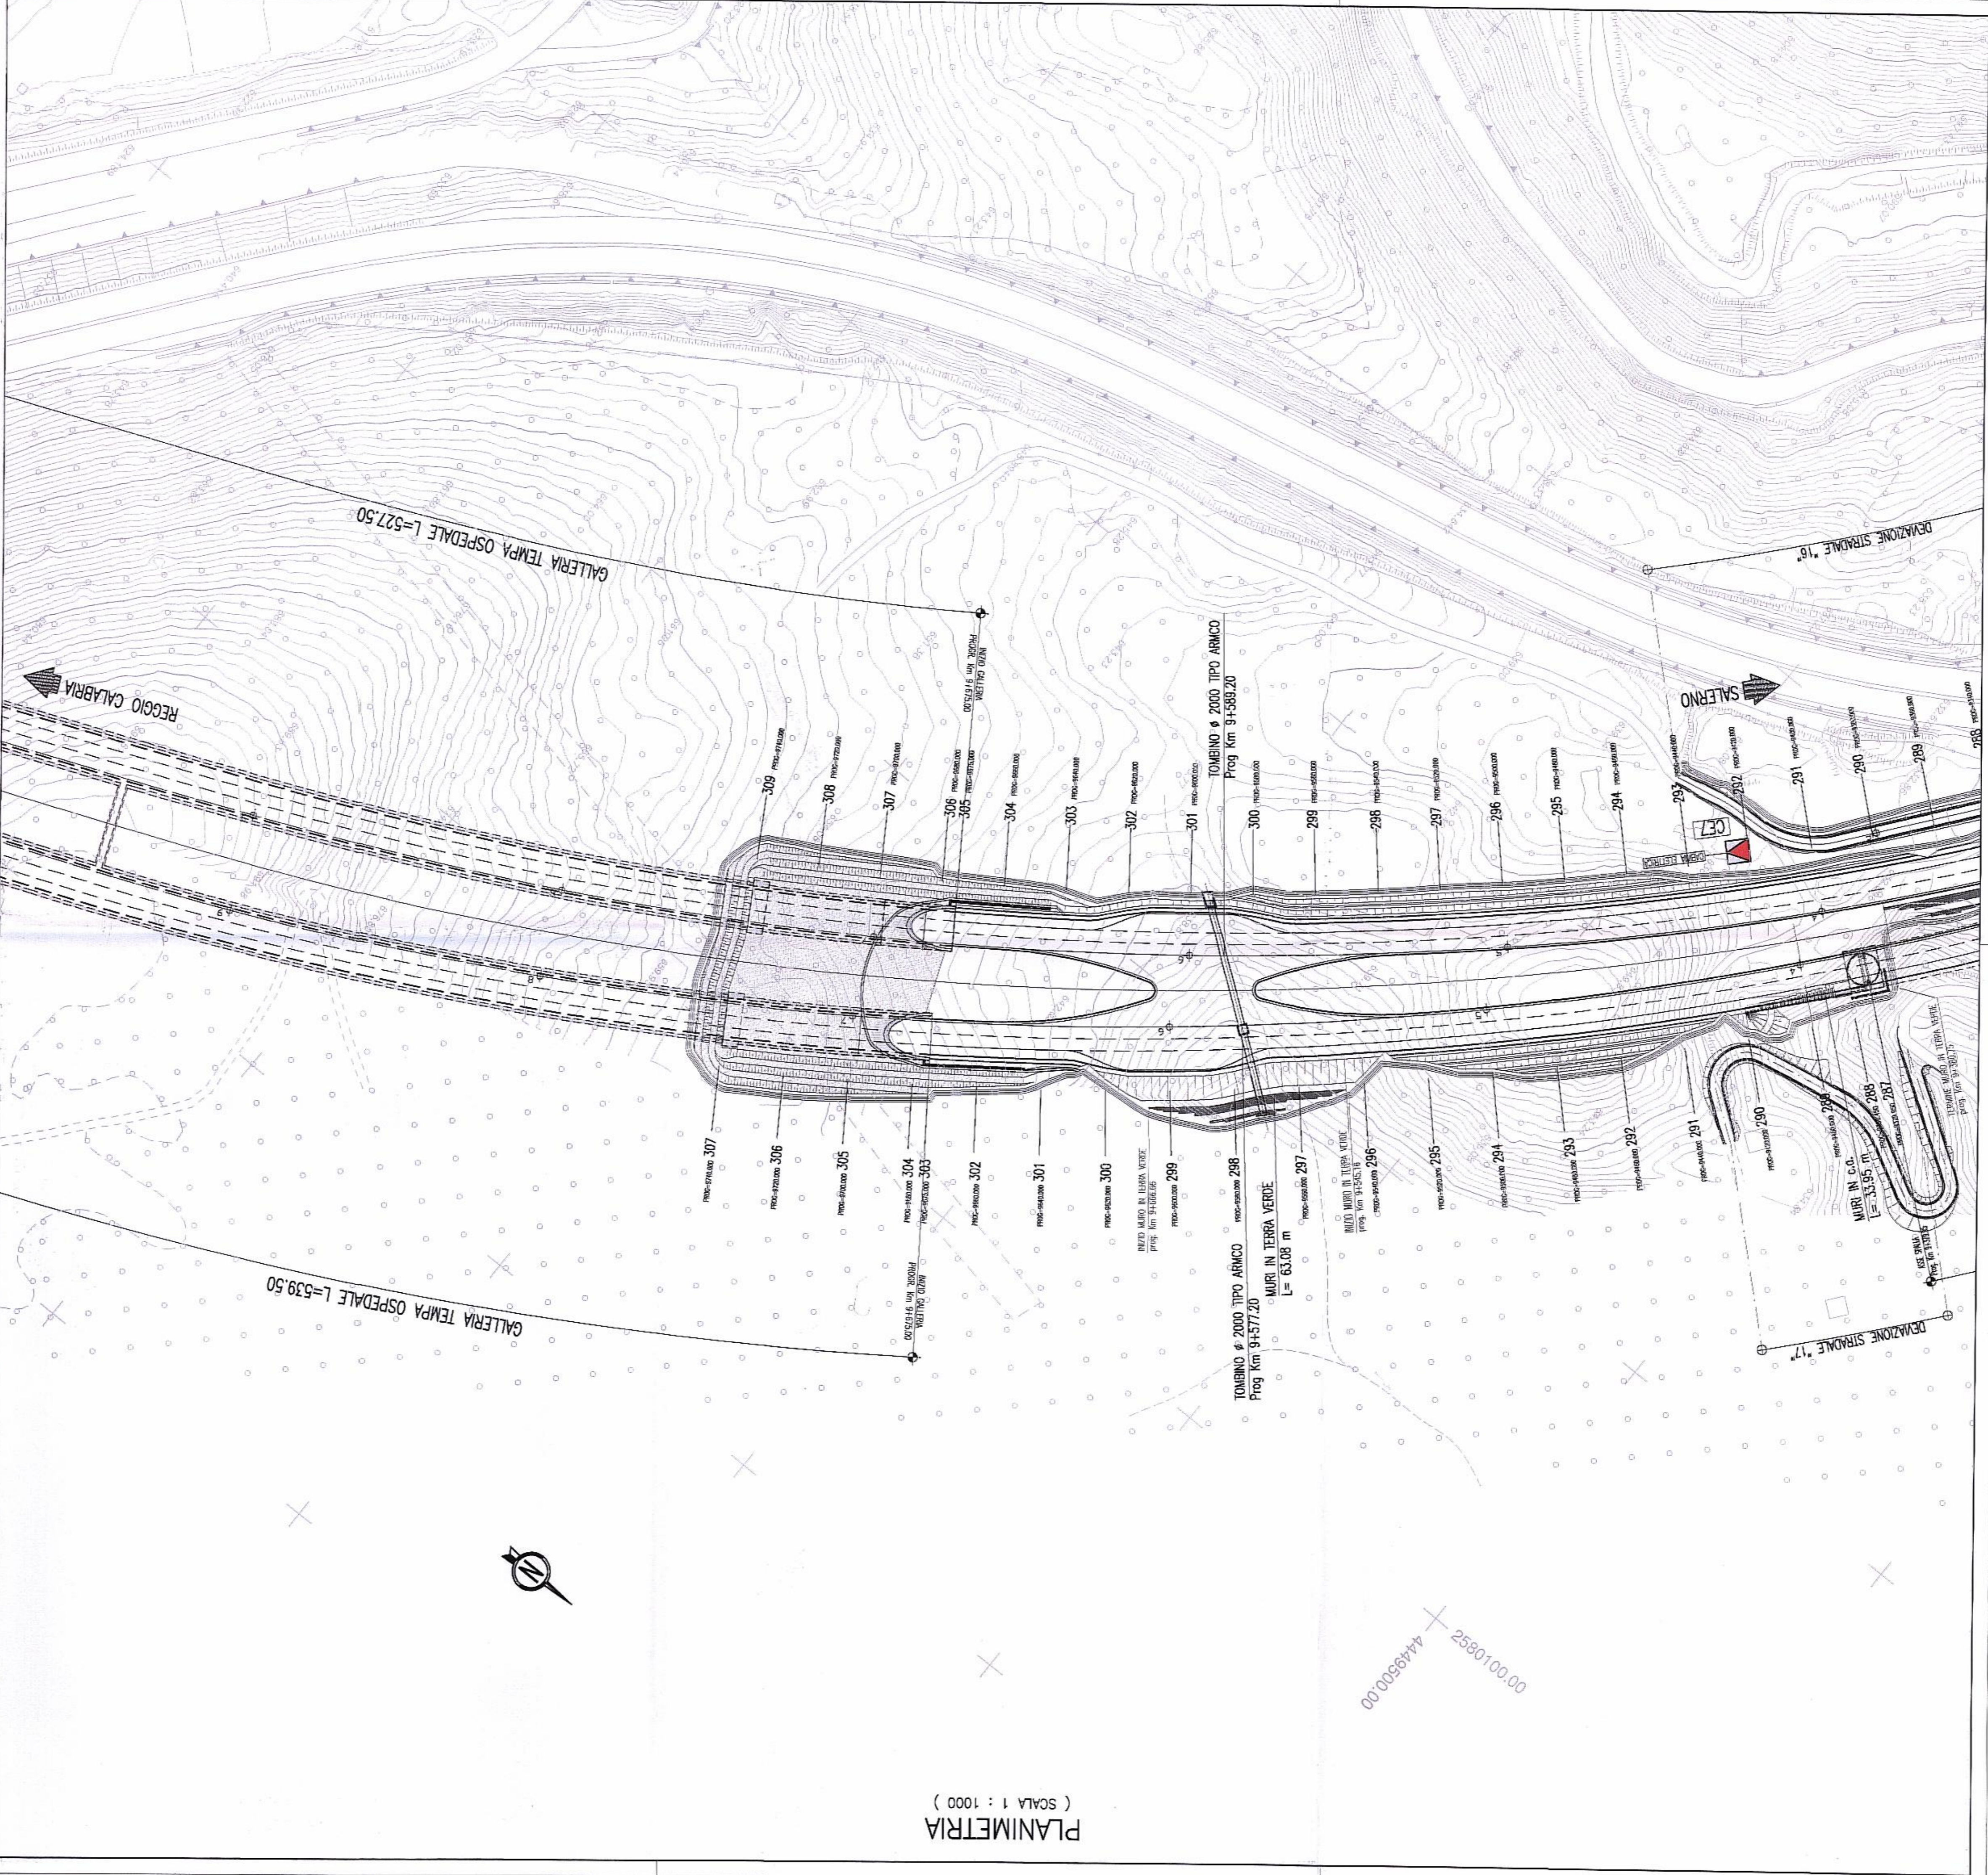

2580100.00
4449500.00

QUADRO D'UNIONE

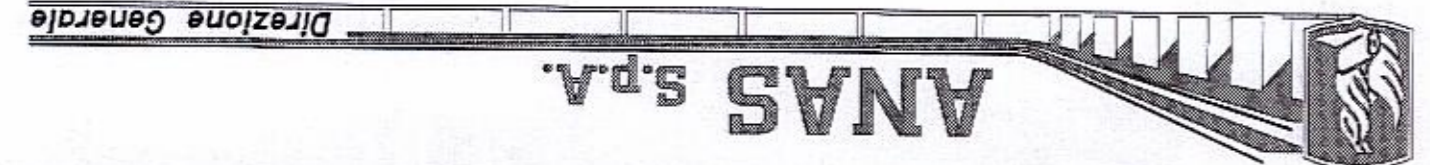

DG 48/04
MACROLOTTO N°2
AUTOSTRADA SALERNO-REGGIO CALABRIA
 LAVORI DI AMMODERNAMENTO ED ADEGUAMENTO AL TIPO 1/A DELLE NORME C.N.R./80 DEL TRATTO DAL KM. 108+000 AL KM 139+000 COMPOSTO DAI SEGUENTI LOTTI UNIFICATI:
 1-2-3-4-5
 CODICE UNICO PROGETTO: F11 B0400210000

CONTRAENTE:
 Consorzio Stabile fra le Imprese:
SIS S.p.a. Via Invorio, 24/A 10146 Torino
SACYR SACRY S.A. INC. DI CO. S.p.A. S.p.A. S.p.A.
STUDIO CORONA STUDIO CORONA S.p.A. Via S. Pietro, 10 10121 Torino
MANDATARIA:
A.T.I. PROGETTAZIONE

PROGETTO ESECUTIVO
 502/11/00/01/00/01/18/0/0
TURSO Adriano n° 1400
 ASSE PRINCIPALE
 PLANIMETRIA TAV. 18 DI 54

REV.	DESCRIZIONE	DATA	VERIFICATO	DATA	APPROVATO	DATA
0	PRIMA EMISSIONE	30/04/2007	K. PROCCO	02/05/2007	A. ACCIARI	02/05/2007

RESPONSABILE DEL PROCEDIMENTO
 Dott. Ing. Maurizio ARAMINI

Scale: 1:1000
 Dg4804PE01GE0100011800