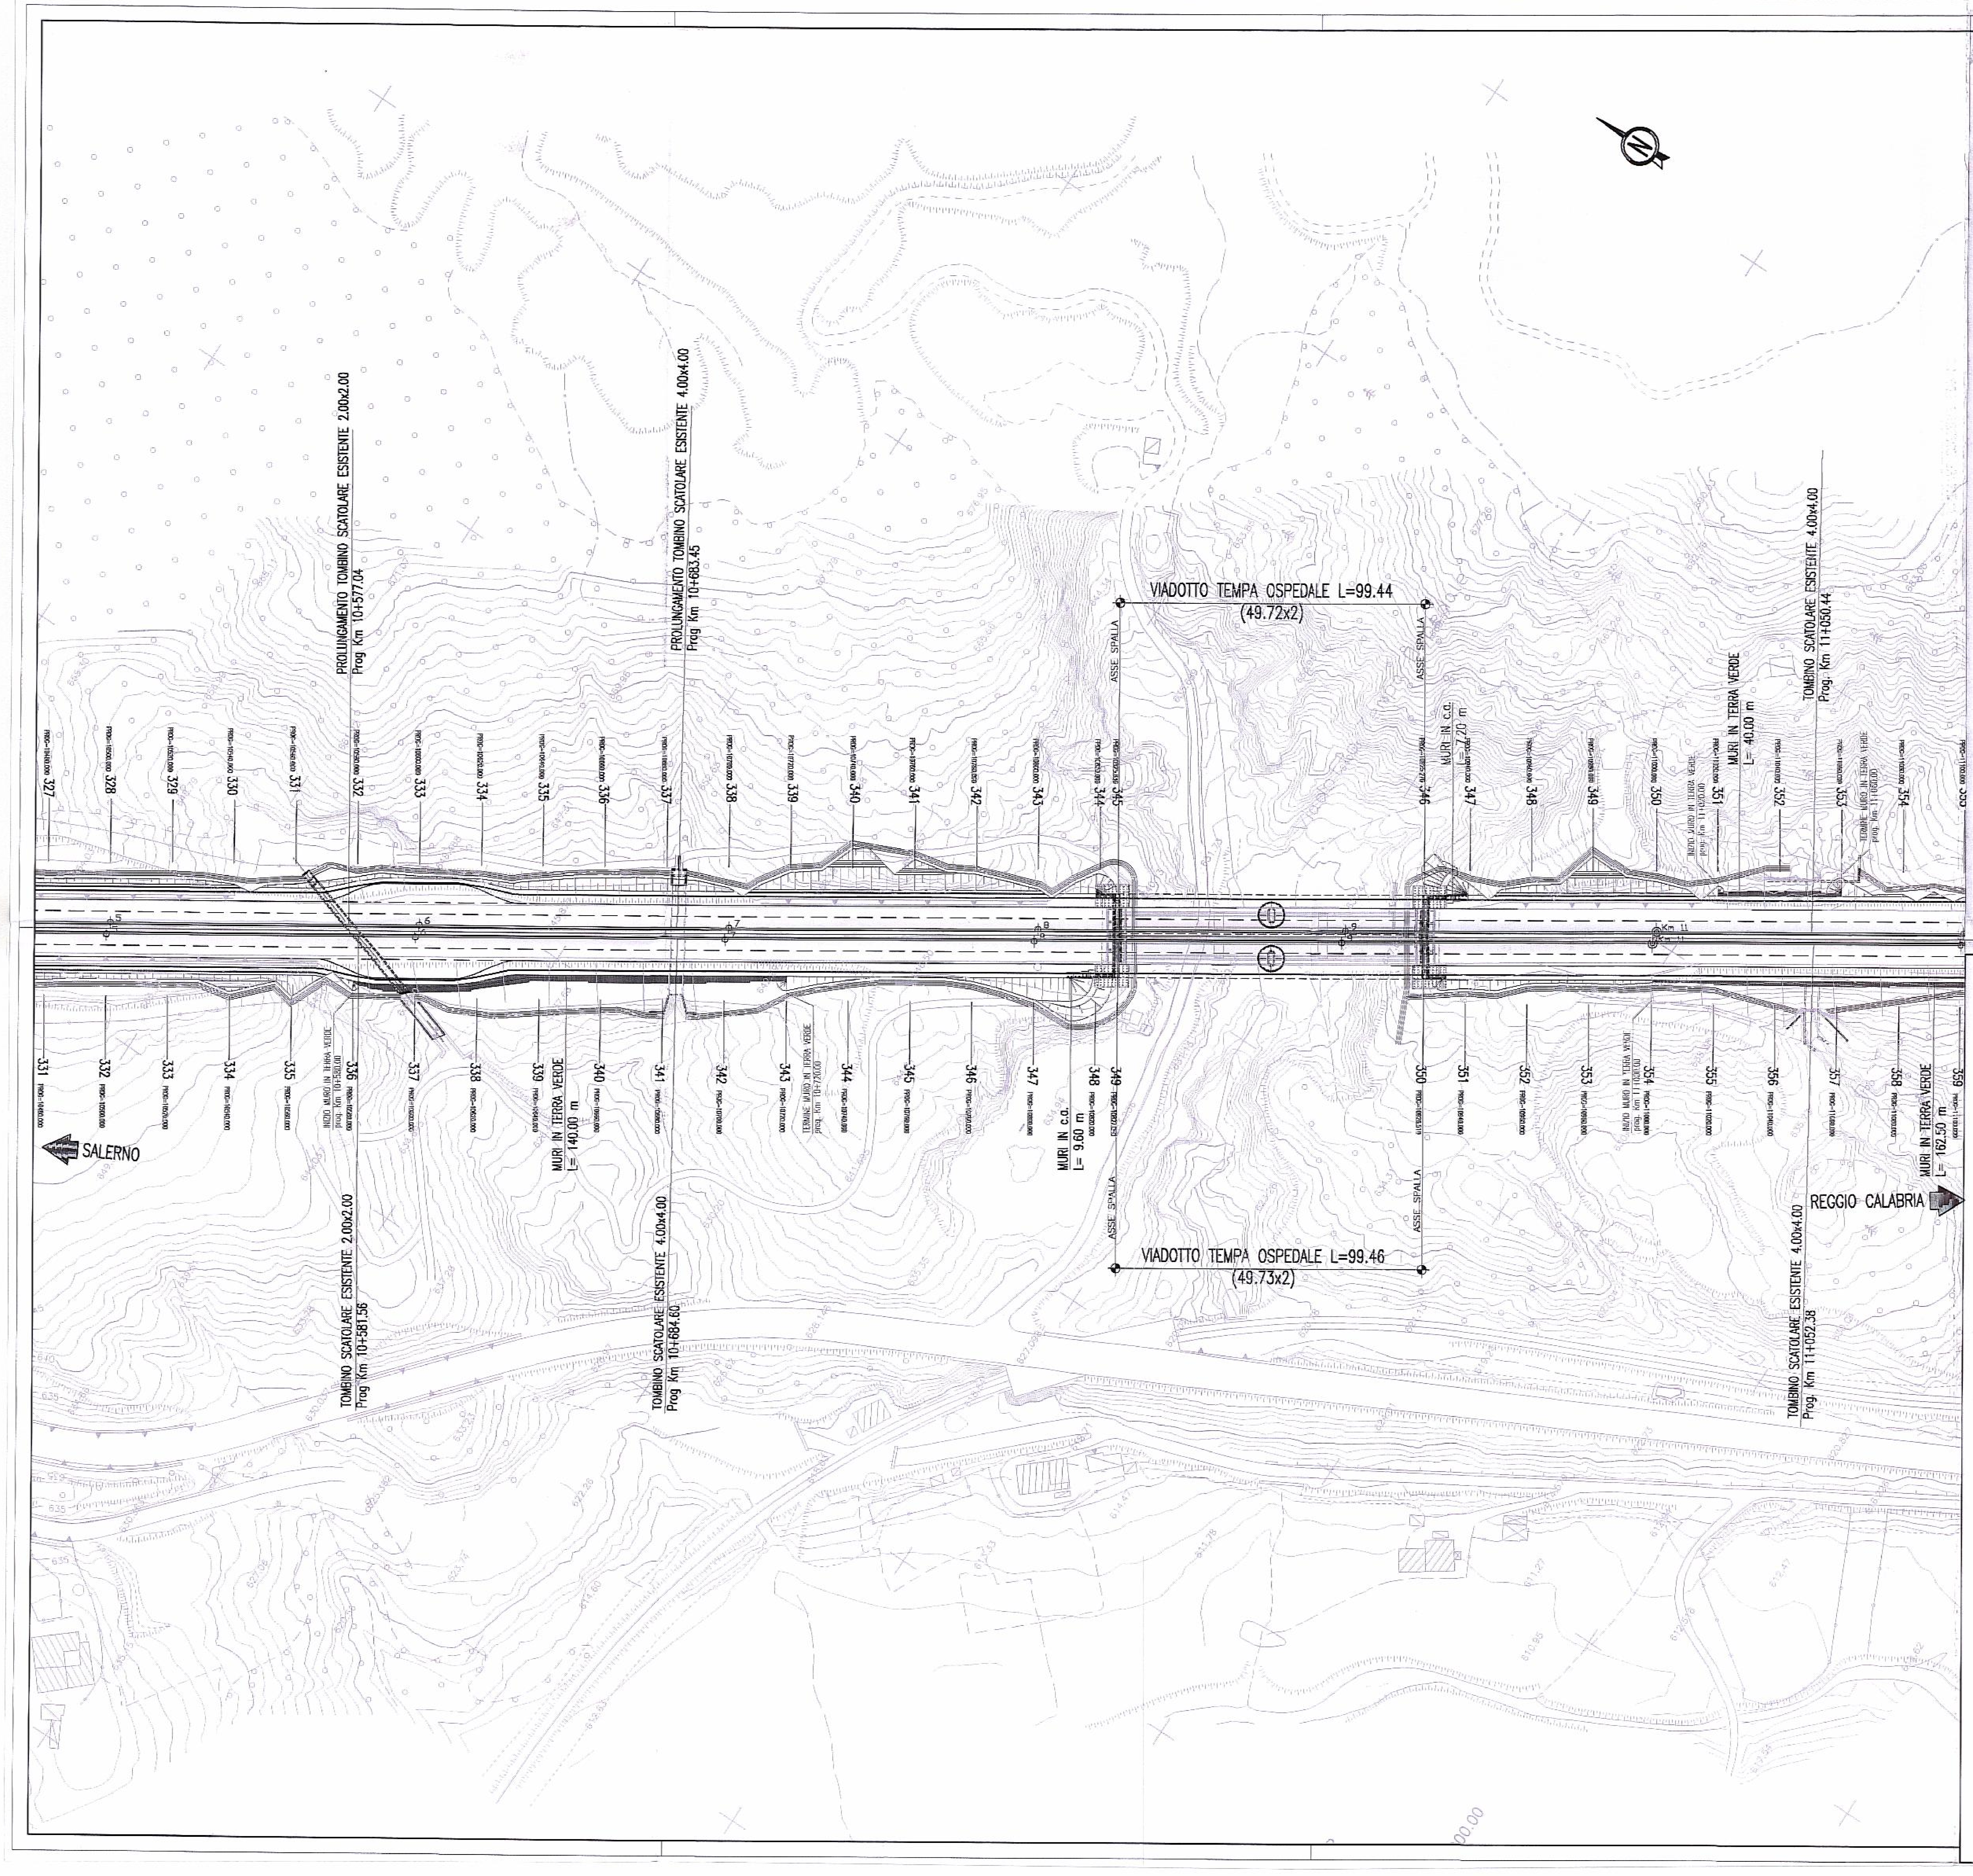
VIADOTTO TEMPA OSPEDALE L=99.44
(49.72x2)
VIADOTTO TEMPA OSPEDALE L=99.46
(49.73x2)
ASSE SPALLA
ASSE SPALLA
PROLUNGAMENTO TOMBINO SCATOLARE ESISTENTE 2.00x2.00
Prog Km 10+577.04
PROLUNGAMENTO TOMBINO SCATOLARE ESISTENTE 4.00x4.00
Prog Km 10+683.45
TOMBINO SCATOLARE ESISTENTE 4.00x4.00
Prog. Km 11+050.44
MURI IN c.o.
L= 7.20 m
MURI IN TERRA VERDE
L= 40.00 m
INIZIO MURO IN TERRA VERDE
TERMINE MURO IN TERRA VERDE
TOMBINO SCATOLARE ESISTENTE 2.00x2.00
Prog Km 10+581.56
TOMBINO SCATOLARE ESISTENTE 4.00x4.00
Prog Km 10+684.60
TOMBINO SCATOLARE ESISTENTE 4.00x4.00
Prog. Km 11+052.38
MURI IN TERRA VERDE
L= 140.00 m
MURI IN c.o.
L= 9.60 m
MURI IN TERRA VERDE
L= 162.50 m
SALERNO
REGGIO CALABRIA
327 328 329 330 331 332 333 334 335 336 337 338 339 340 341 342 343 344 345 346 347 348 349 350 351 352 353 354 355
331 332 333 334 335 336 337 338 339 340 341 342 343 344 345 346 347 348 349 350 351 352 353 354 355 356 357 358 359

QUADRO D'UNIONE

1 2 3 4 5 6 7 8 9 10 11 12 13 14 15 16 17 18 19 20 21 22 23 24 25 26 27 28 29 30 31 32 33 34 35 36 37 38 39 40 41 42 43 44 45 46 47 48 49 50 51 52 53 54

ANAS S.p.A.

Direzione Generale

DG 48/04

MACROLOTTO N°2

AUTOSTRADA SALERNO-REGGIO CALABRIA

LAVORI DI AMMODERNAMENTO ED ADEGUAMENTO AL TIPO 1/A DELLE NORME C.N.R./80 DEL TRATTO DAL KM. 108+000 AL KM 139+000 COMPOSTO DAI SEGUENTI LOTTI UNIFICATI:
1-2-3-4-5
CODICE UNICO PROGETTO: F11 B0400210000

CONTRAENTE GENERALE:
SIS S.c.p.a.
Via Invorio, 24/A
10146 Torino

Consorzio Stabile fra le imprese:
SACYR S.A. INC GE. CO. S.p.A. SIPAL S.p.A.

Direttore Tecnico
SIS S.c.p.a.
Geom. Giovanni D'AGOSTINO

A.T.I. PROGETTAZIONE

MANDATARIA:
STUDIO CORONA S.r.l.
Civil Engineering
Corso Re Umberto n° 23 - 10128
Torino

MANDANTI:
GECO
SICI - TER
SCALESSE INGEGNERIA
SIACS S.r.l.
SR digital

Responsabile del Progetto
Dott. Ing. Nicola TROCCOLI
Ordine Ing. di Potenza N° 836

Responsabile Integrazione prestazioni specialistiche
Dott. Ing. Nicola TROCCOLI
Ordine Ing. di Potenza N° 836

Geologo
Dott. Geol. Carlo ALESSIO
Ordine dei Geol. del Piemonte N° 255

ORDINE DEGLI INGEGNERI della Provincia di TARANTO
Dott. Ing.
CAPOCCHI Riccardo
N° 1827

PROGETTO ESECUTIVO

ORDINE INGEGNERI PROVINCIA TARANTO
Dott. Ing.
TURSO Adriano
n° 1400
Sezione A
Settore: Civile Ambientale Industriale Informazione

PROGETTO DELL'INFRASTRUTTURA
ASSE PRINCIPALE
PLANIMETRIA TAV. 20 DI 54

DG4804 PE 01 GE01 0001 20 D0

Scala: 1:1000

REV.	DESCRIZIONE	REDATTO	DATA	VERIFICATO	DATA	APPROVATO	DATA
0	PRIMA EMISSIONE	T. Palazzo	30/04/2007	N. TROCCOLI	02/05/2007	G.D'AGOSTINO	02/05/2007

VISTO
Il Responsabile del Procedimento

RESPONSABILE DEL PROCEDIMENTO Dott. Ing. Maurizio ARAMINI