PLANIMETRIA
(SCALA 1 : 1000)

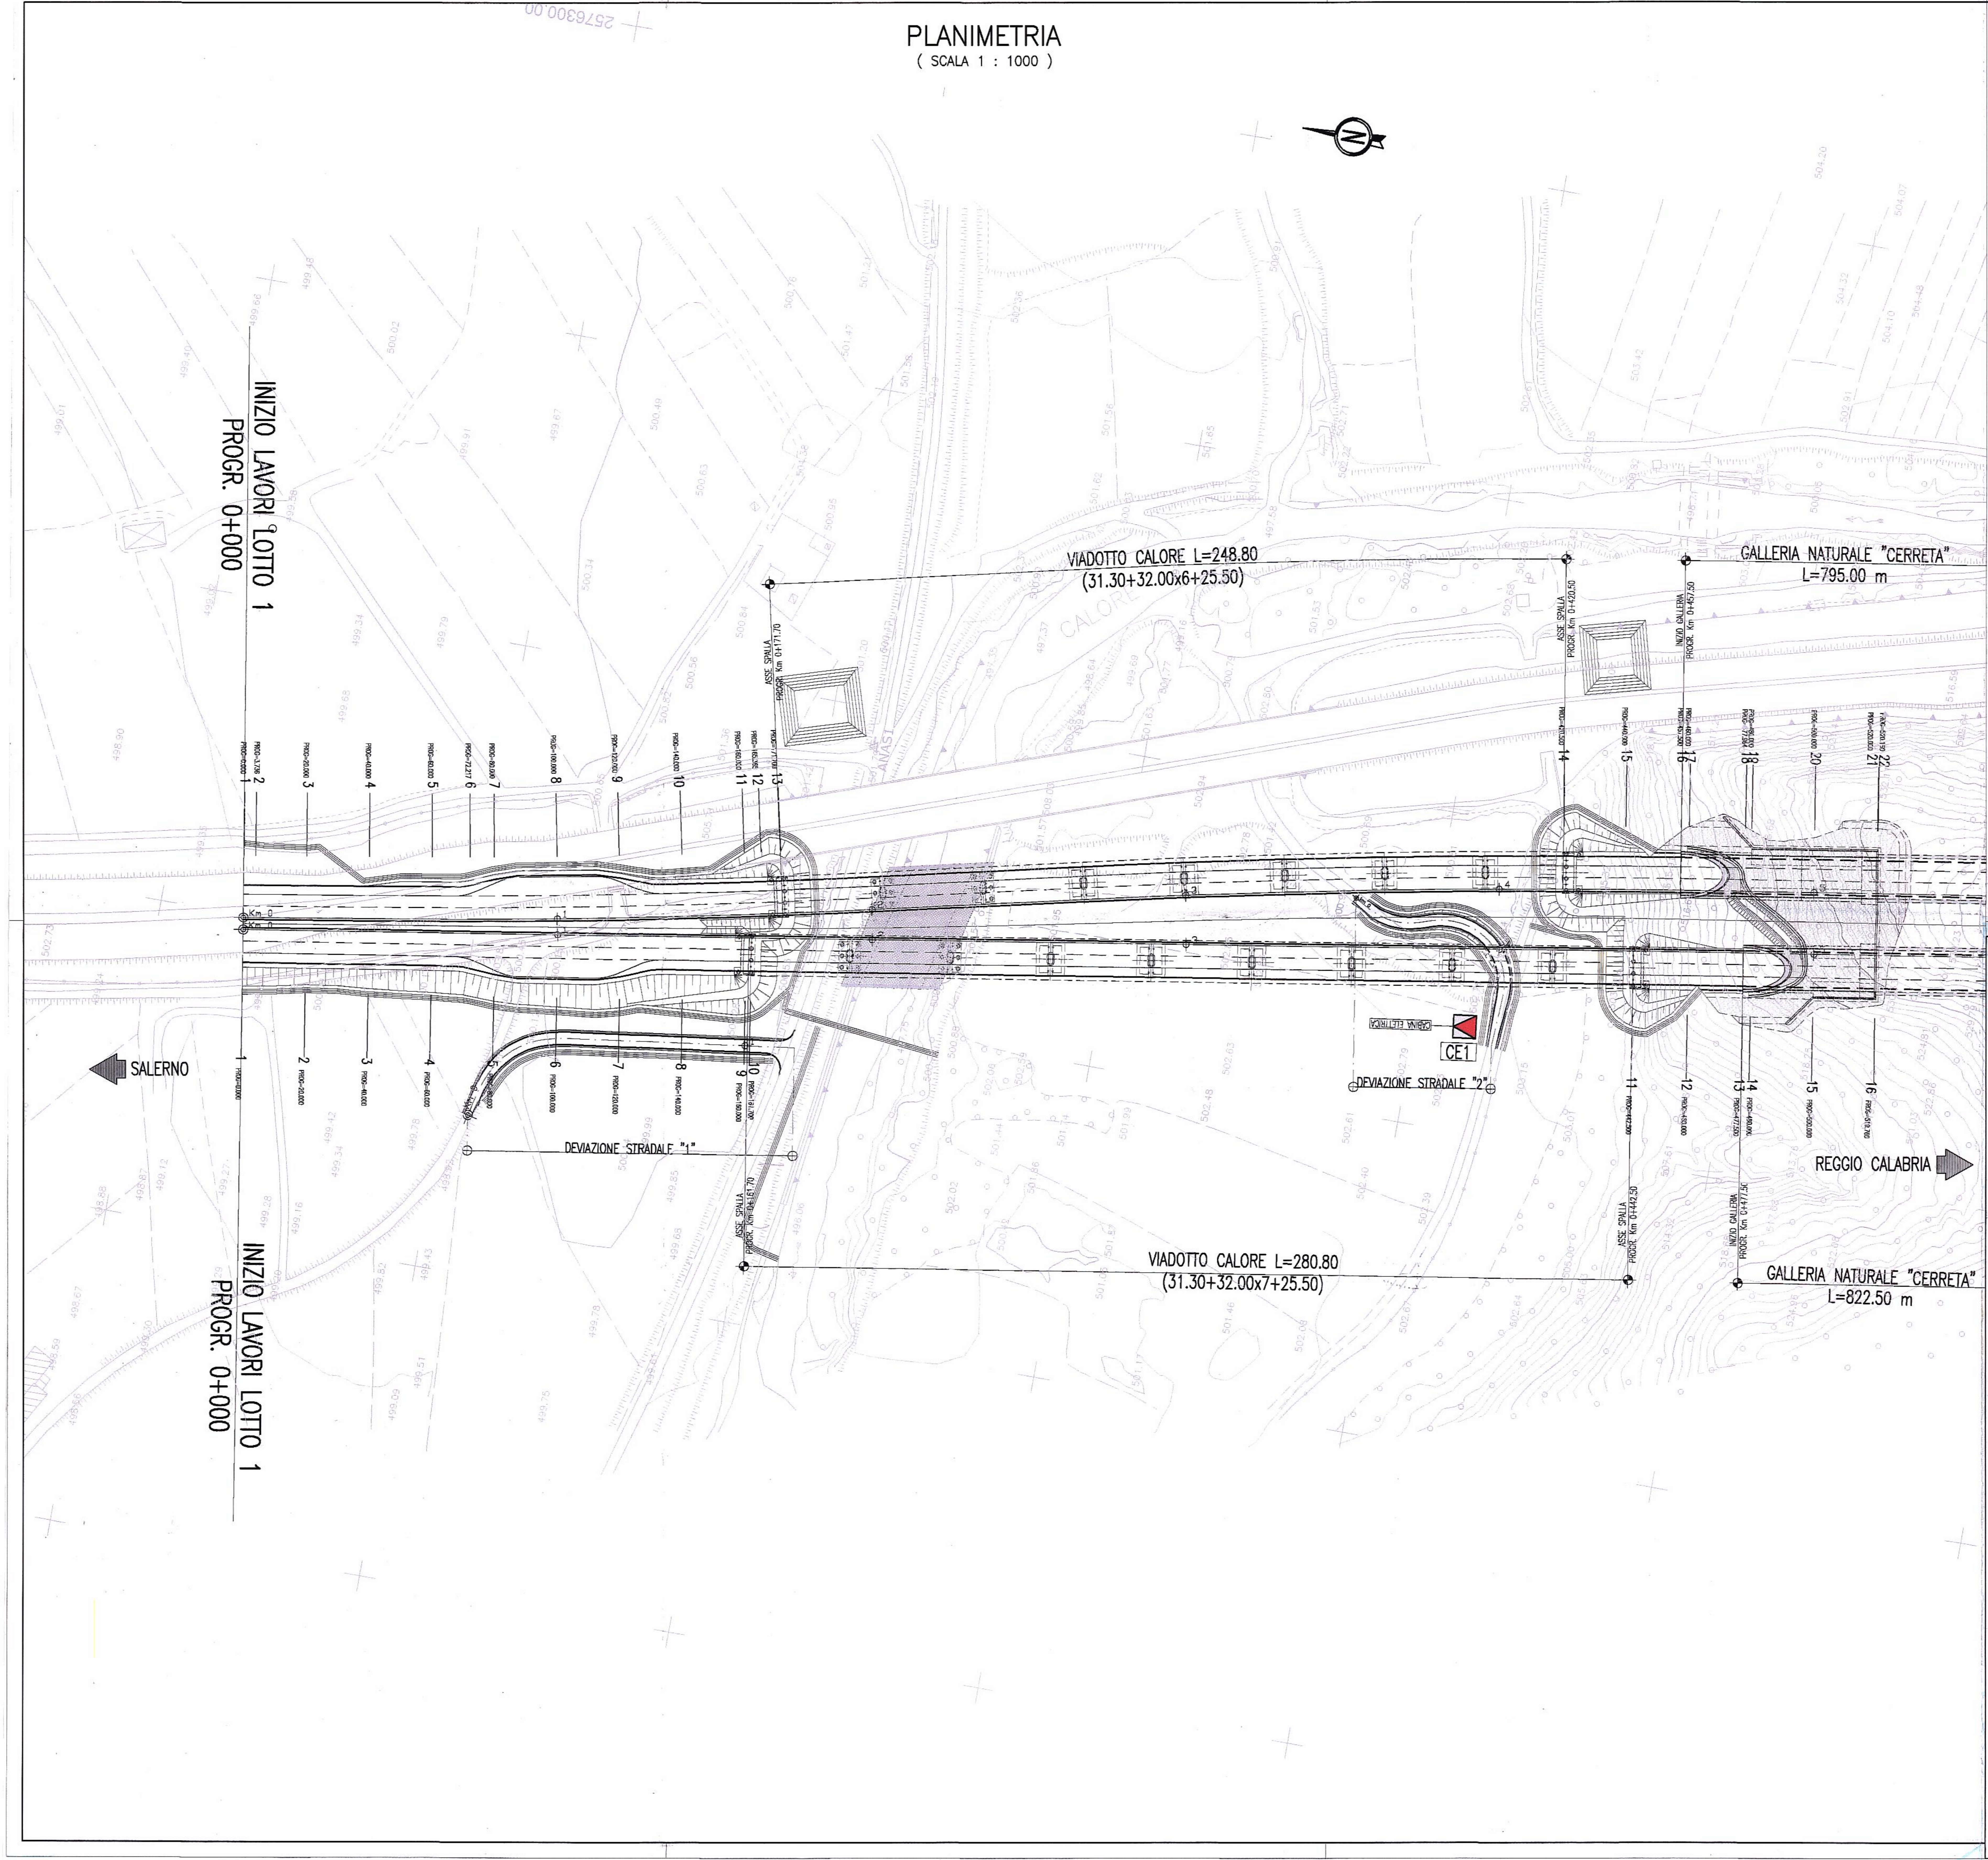

INIZIO LAVORI LOTTO 1
PROGR. 0+000
VIADOTTO CALORE L=248.80
(31.30+32.00x6+25.50)
GALLERIA NATURALE "CERRETA"
L=795.00 m
VIADOTTO CALORE L=280.80
(31.30+32.00x7+25.50)
GALLERIA NATURALE "CERRETA"
L=822.50 m
SALERNO
REGGIO CALABRIA
DEVIAZIONE STRADALE "1"
DEVIAZIONE STRADALE "2"
CE1
CABINA ELETTRICA
ASSE SPALLA
INIZIO GALLERIA
2576300.00

QUADRO D'UNIONE

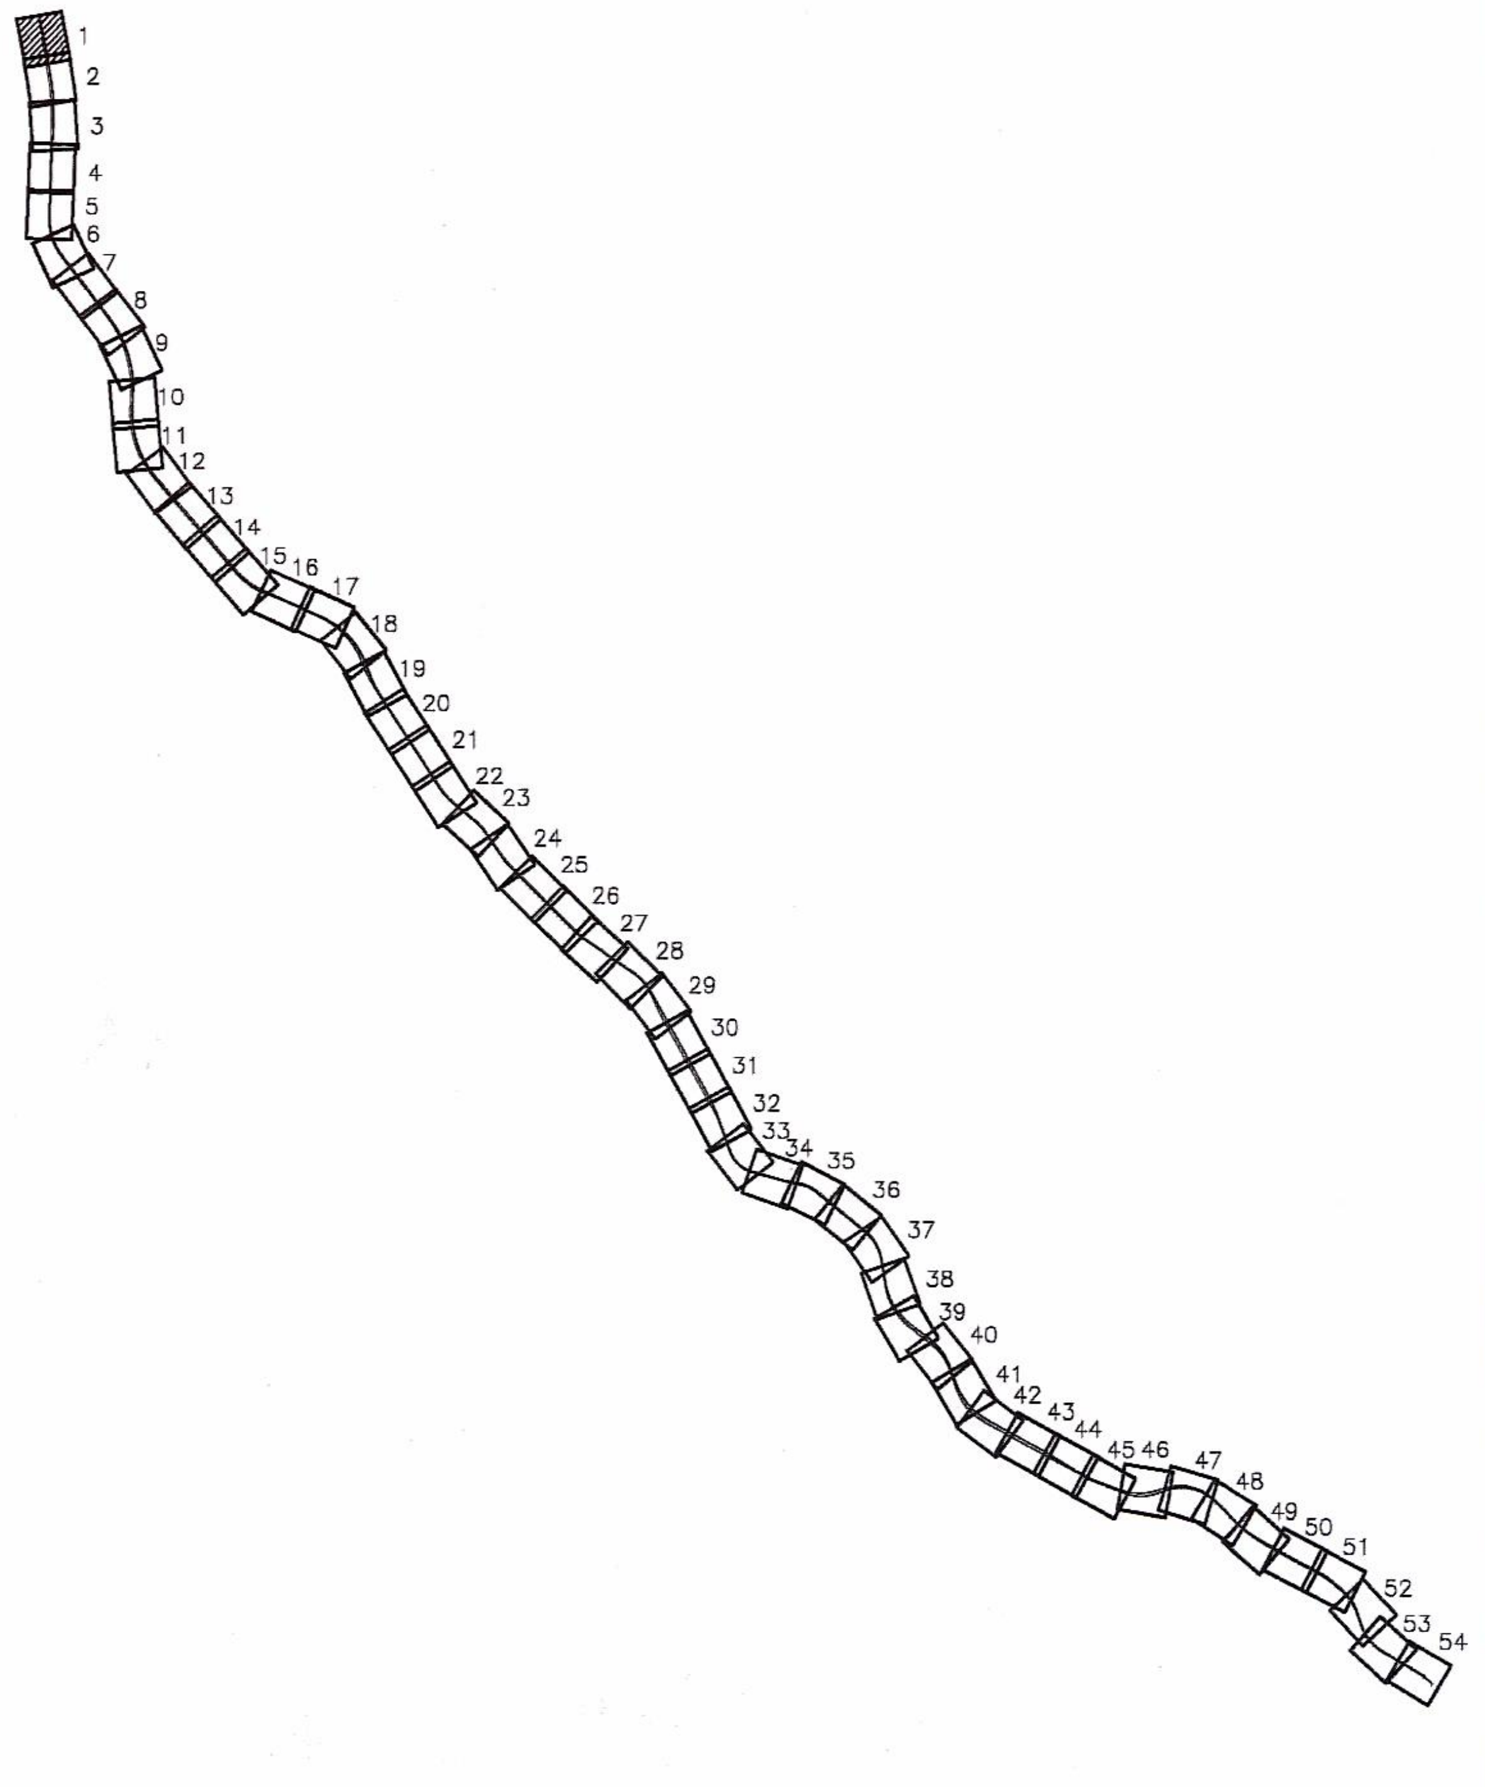

1
2
ANAS S.p.A.
Direzione Generale

DG 48/04
MACROLOTTO N°2
AUTOSTRADA SALERNO-REGGIO CALABRIA
LAVORI DI AMMODERNAMENTO ED ADEGUAMENTO AL TIPO 1/A DELLE NORME C.N.R./80 DEL TRATTO DAL KM. 108+000 AL KM 139+000 COMPOSTO DAI SEGUENTI LOTTI UNIFICATI:
1-2-3-4-5
CODICE UNICO PROGETTO: F11 B0400210000

CONTRAENTE GENERALE:
SIS S.c.p.a.
Via Invorio, 24/A
10146 Torino

Consorzio Stabile fra le Imprese:
SACYR S.A. INC GE. CO. S.p.A. SIPAL S.p.A.

Direttore Tecnico
SIS S.c.p.a.
Via Invorio 24/A
Torino
Geom. Giovanni D'AGOSTINO

A.T.I. PROGETTAZIONE

MANDATARIA:
STUDIO CORONA S.r.l.
Civil Engineering
Corso Re Umberto n° 23 - 10128
Torino

MANDANTI:
ECO
SICI - TER
SCALESSE INGEGNERIA
SIACS S.r.l. Società Italiana Consulenza Strade
SR digital

Responsabile del Progetto	Responsabile integrazione prestazioni specialistiche	Coordinatore per la sicurezza	Geologo
Dott. Ing. Nicola TROCCOLI Ordine Ing. di Potenza N° 836	Dott. Ing. Nicola TROCCOLI Ordine Ing. di Potenza N° 836	Dott. Ing. Riccardo CAPOCCHI Ordine Ing. di Taranto N° 1827	Dott. Geol. Carlo ALESSIO Ordine dei Geol. del Piemonte N° 255

ORDINE DEGLI INGEGNERI
della Provincia di TARANTO
Dott. Ing.
CAPOCCHI Riccardo
N° 1827

N.° 836
ALESSIO

PROGETTO ESECUTIVO

~~Titolo Elaborato:~~

ORDINE INGEGNERI PROVINCIA TARANTO
Sezione A
Dott. Ing.
TURSO Adriano
n° 1400
Settore:
Civile Ambientale
Industriale
Informazione

PROGETTO DELL'INFRASTRUTTURA
ASSE PRINCIPALE
PLANIMETRIA TAV . 1 DI 54

DG 4804 PE 01 GE01 0001 01 D 0

Scala: 1:1000

REV.	DESCRIZIONE	REDATTO	DATA	VERIFICATO	DATA	APPROVATO	DATA
0	PRIMA EMISSIONE	T. Palazzo	30/04/2007	N. TROCCOLI	02/05/2007	G.D'AGOSTINO	02/05/2007

VISTO:
Il Responsabile del Procedimento

RESPONSABILE DEL PROCEDIMENTO Dott. Ing. Maurizio ARAMINI