AEROPORTO DI MILANO LINATE
MASTERPLAN 2015-2030

Studio di Impatto Ambientale

Chiarimenti in fase istruttoria

Allegato 9.01

Monitoraggio della qualità e della piezometria delle acque di falda e della qualità dei corpi idrici superficiali

Dicembre 2017

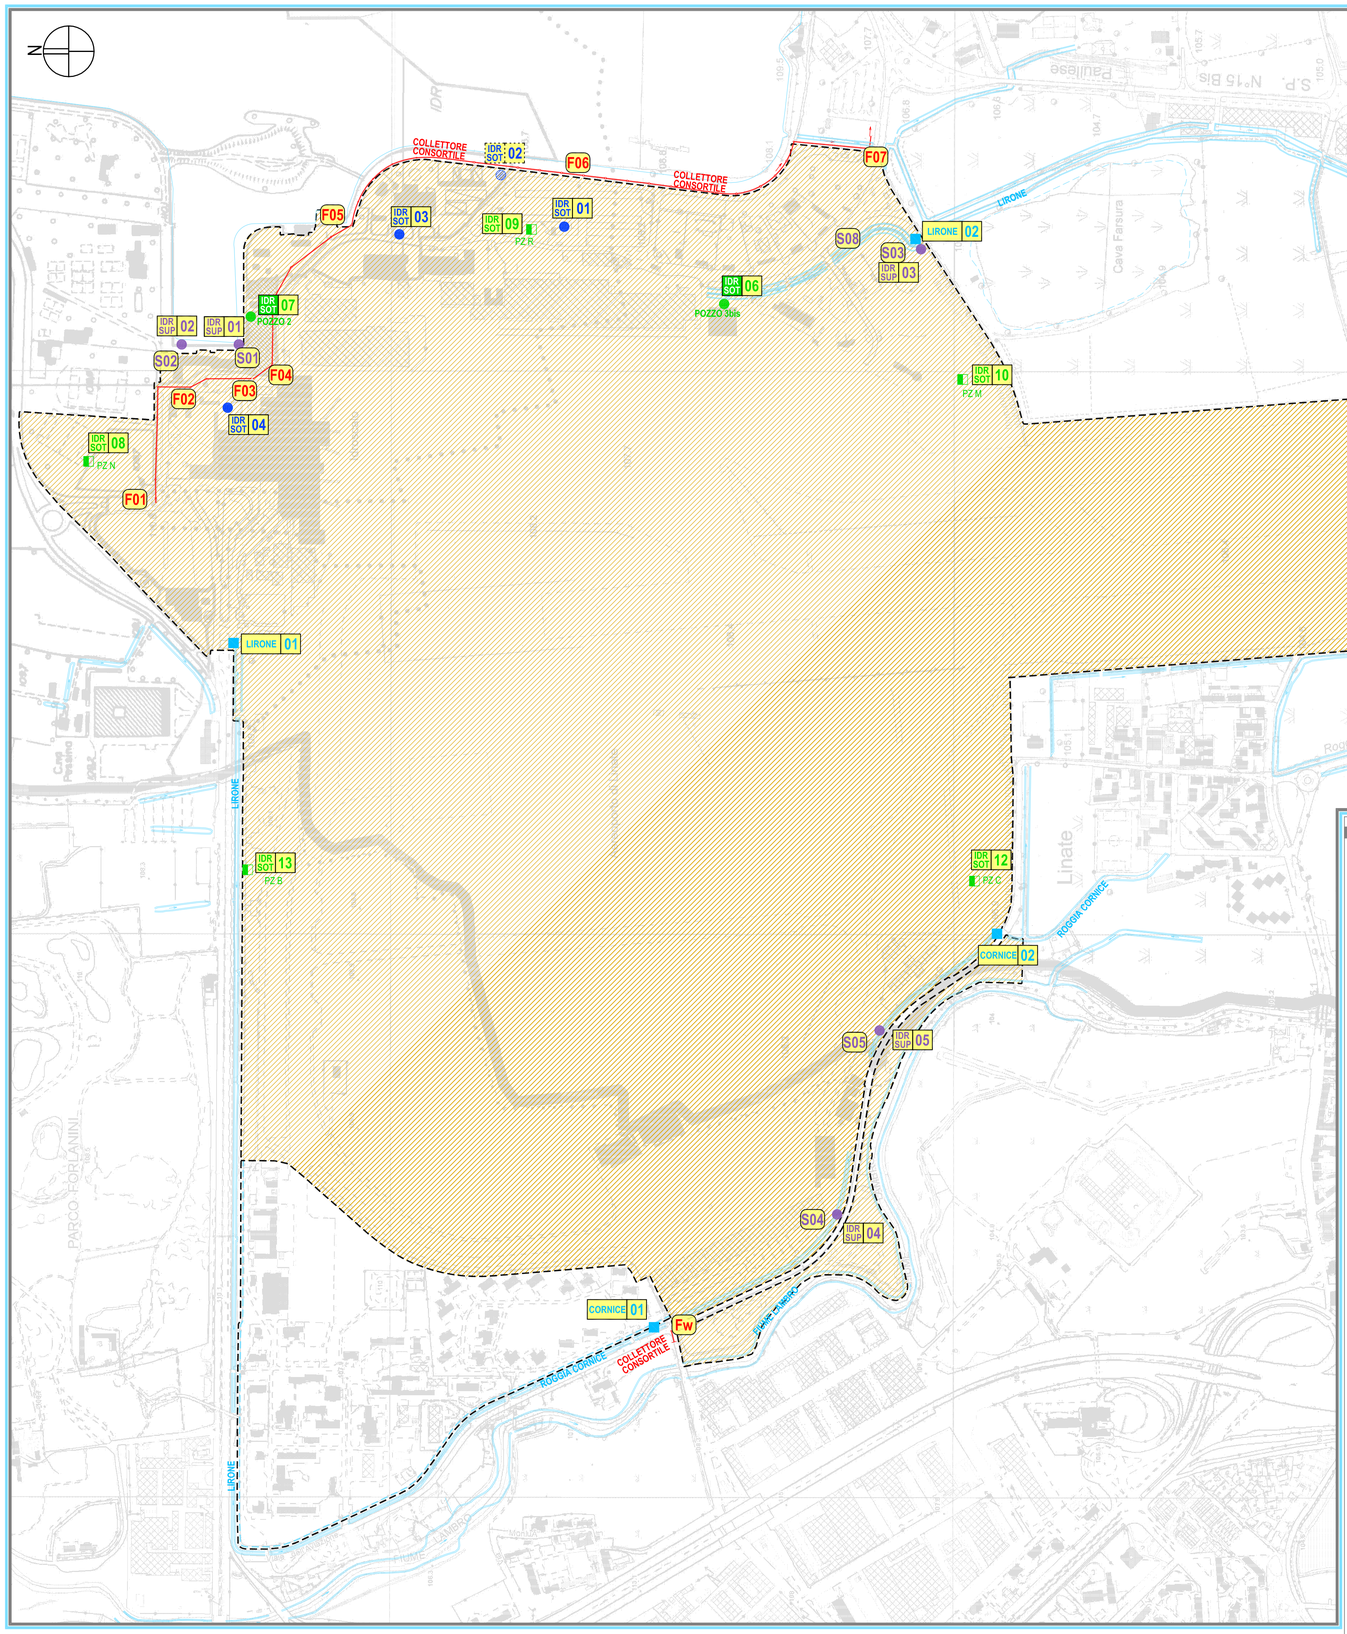

Legenda

Classificazione dei punti per stato di attuazione

- Esistenti
- Previsti
- In fase di dismissione

Localizzazione degli scarichi

- S01 S02 — Scarichi acque di raffreddamento
- S03 — Scarico acque meteoriche piazzale nord
- S04 S05 — Scarichi acque meteoriche piazzale ovest
- S06 S07 — Scarichi acque meteoriche aree aeronautiche di manovra
- S08 — Scarichi acque meteoriche di seconda pioggia isola ecologica e distributore carburante
- FX — Allacciamenti fognari alla pubblica fognatura (acque nere e acque di prima pioggia)

Localizzazione pozzi / piezometri

- Pozzi profondi ad uso idropotabile
- Pozzi superficiali ad uso antincendio/condizionamento
- Piezometri

Localizzazione dei monitoraggi

- IDR SUP X — Punti di monitoraggio della qualità degli scarichi acque meteoriche
- CORPO IDR X — Punti di monitoraggio della qualità dei corpi idrici recettori
- IDR SOT X — Punti di monitoraggio della qualità delle acque di falda idrica profonda
- IDR SOT X — Punti di monitoraggio della qualità e della piezometria della falda idrica superficiale
- IDR SOT X — Punti di monitoraggio della piezometria della falda idrica superficiale

ENAC
Ente Nazionale per l'Aviazione Civile

SEA

AEROPORTO DI MILANO "LINATE"
MASTERPLAN 2015-2030

Studio di Impatto ambientale
INTEGRAZIONI VOLONTARIE
DICEMBRE 2017

PIANO DI MONITORAGGIO AMBIENTALE

iRide

Monitoraggio della qualità e della piezometria delle acque di falda e della qualità dei corpi idrici superficiali

PMA T.02

Data: Dicembre 2017

Scala *1:5.000*