






Table with columns for 'X', 'Y', and 'OS90A-P' for various points, listing coordinates for the support structure OS90A.

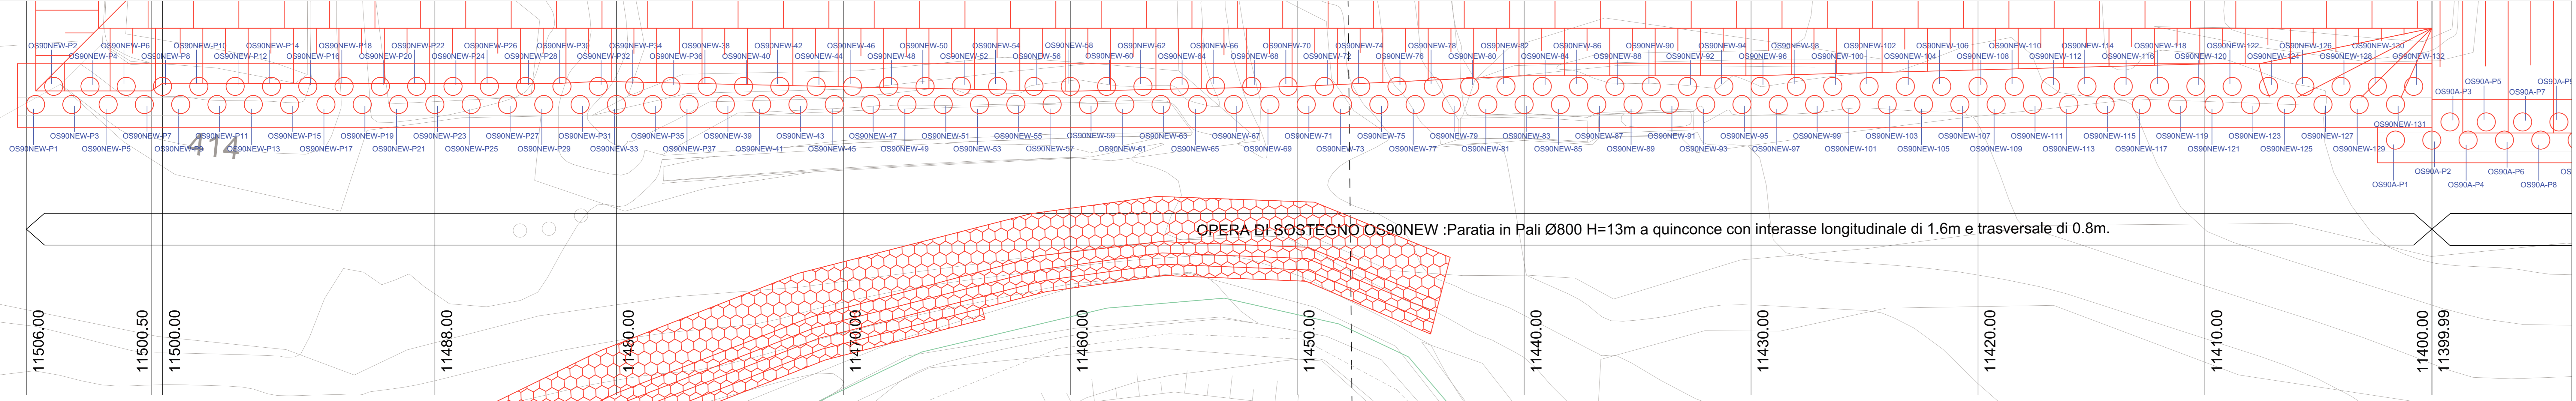


OPERA DI SOSTEGNO OS90NEW :Paratia in Pali Ø800 H=13m a quinconce con interasse longitudinale di 1.6m e trasversale di 0.8m.

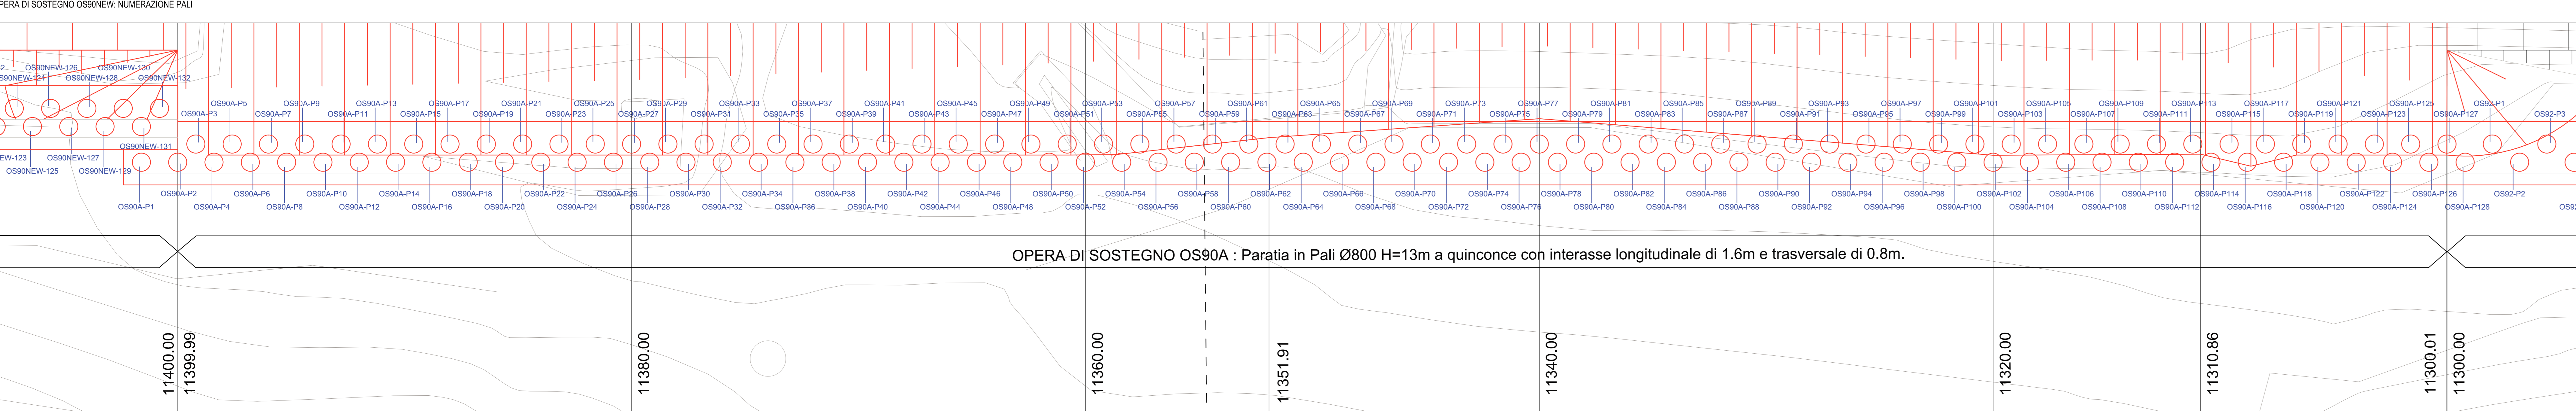

OPERA DI SOSTEGNO OS90A : Paratia in Pali Ø800 H=13m a quinconce con interasse longitudinale di 1.6m e trasversale di 0.8m.

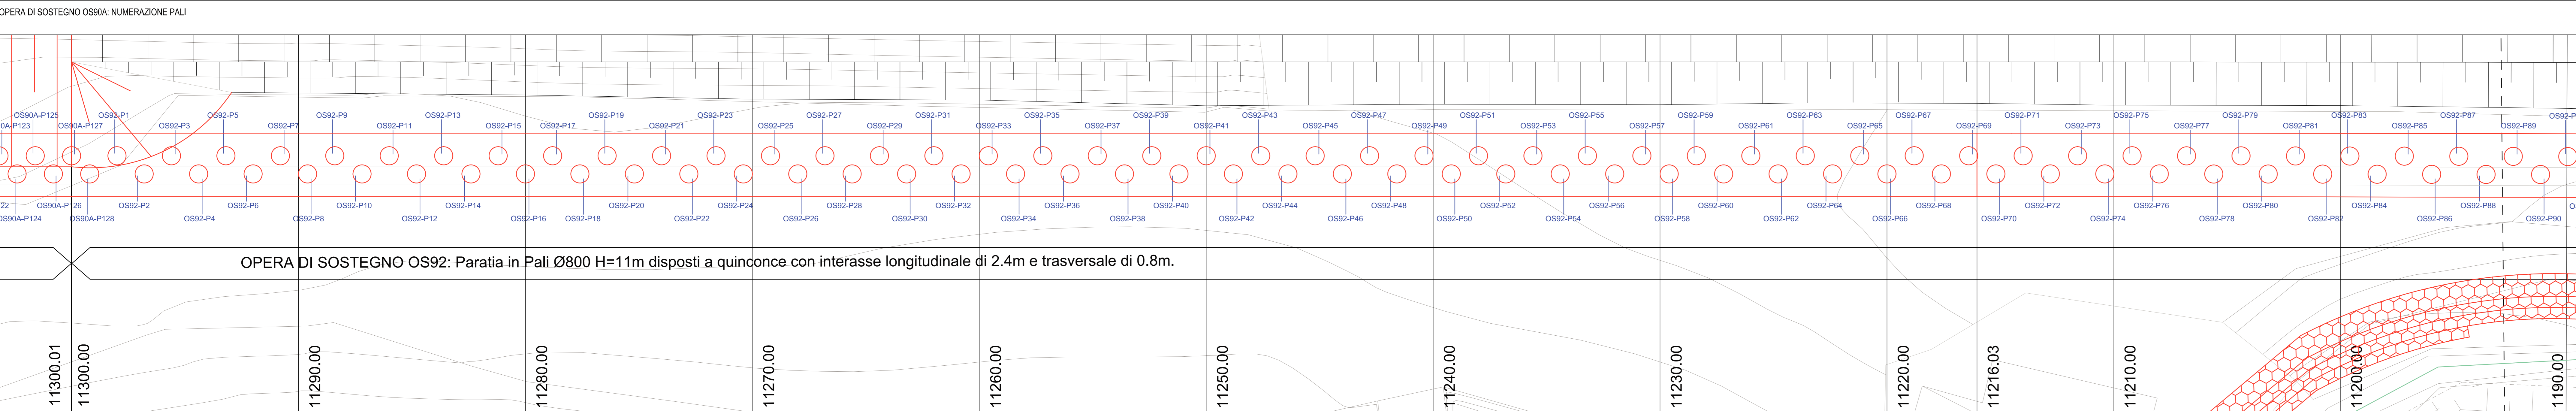

OPERA DI SOSTEGNO OS92: Paratia in Pali Ø800 H=11m disposti a quinconce con interasse longitudinale di 2.4m e trasversale di 0.8m.

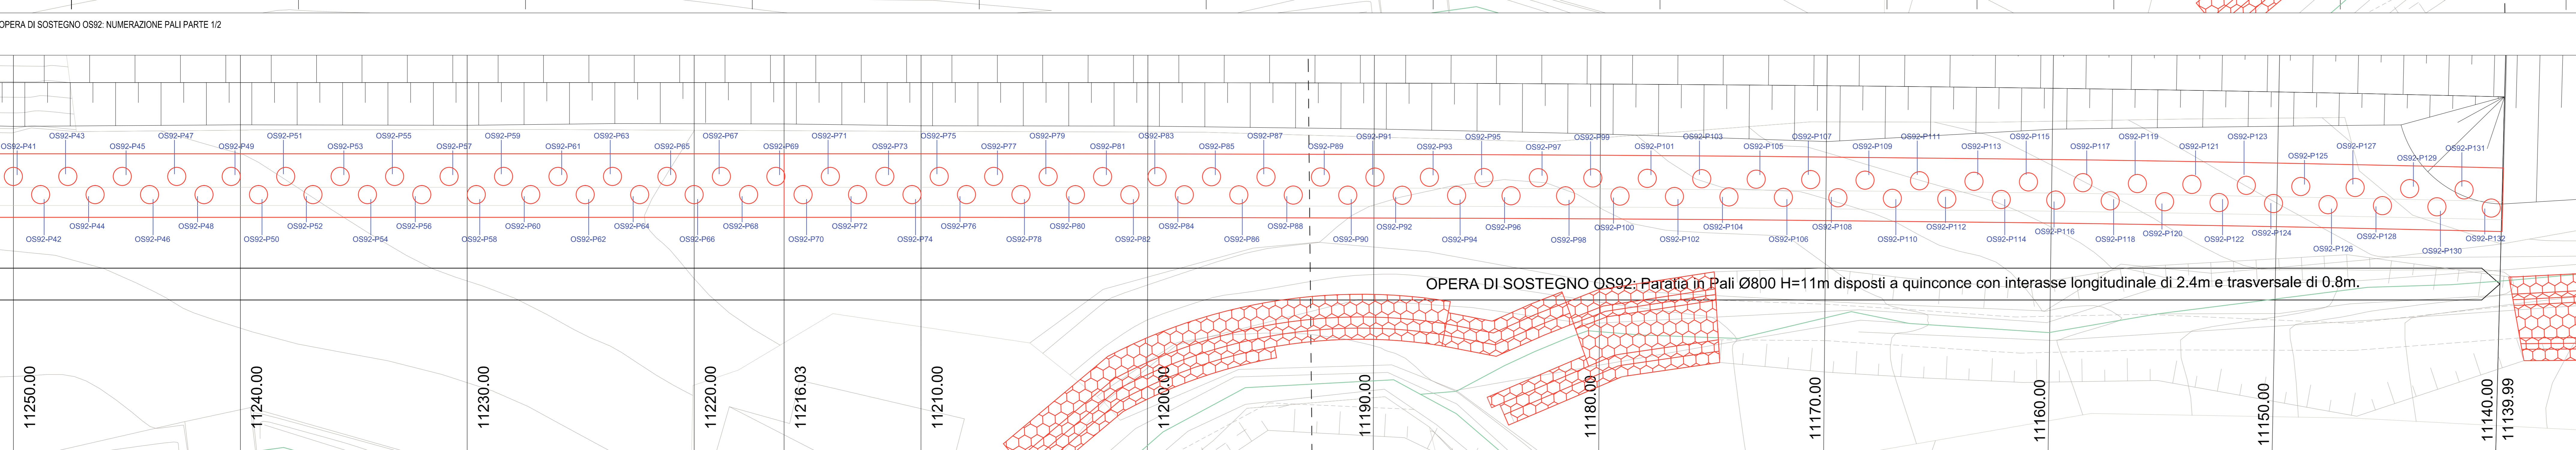

OPERA DI SOSTEGNO OS92: Paratia in Pali Ø800 H=11m disposti a quinconce con interasse longitudinale di 2.4m e trasversale di 0.8m.



PA17/08 Affidamento a Contratto Generale dei Lavori di ammodernamento, ampliamento e manutenzione ordinaria del km. 14.4 - 0.0 del Lotto 2) compreso il tratto di corso della riva... Bolonetta S.c.p.a.

PERIZIA DI VARIANTE. Includes a table with columns for 'Codice Unico Progetto (CUP)', 'Data', 'Firma', 'Qualifica', 'Data', 'Firma', 'Qualifica' and a table with columns for 'Codice Unico Progetto (CUP)', 'Data', 'Firma', 'Qualifica', 'Data', 'Firma', 'Qualifica'.

ANAS S.p.A. and project information table with columns for 'Data', 'Protocollo', 'Visto e Responsabile del Procedimento', 'Codice Progetto', and 'Data'.