N.B. IL PARAMETRO DELLA CATENARIA RIPORTATA NEL PROFILO
E' DI M.600/700 CHE E' SOLO INDICATIVO

REV	DATA REVISIONE	OGGETTO DELLA MODIFICA	UTENTE	CONTR	APPROV

ENEL
Societa' per azioni

DPT - VDTS - STR
COT ROMA

APPROVATO
CONTROLL.
UTENTE P.
SEZIONE TECNICA LINEE

ELETTRODOTTO
150 kV. V.VALLE-TRIPONZO-PRECI

DISEGNO/FILE.DWG C4/EL051

TITOLO
PROFILO dal P.133 al P.175

DATA 30.08.1996
SCALA D=1:2000 H=1:500
BASE TOPOGRAFICA:
EDIZIONE 001

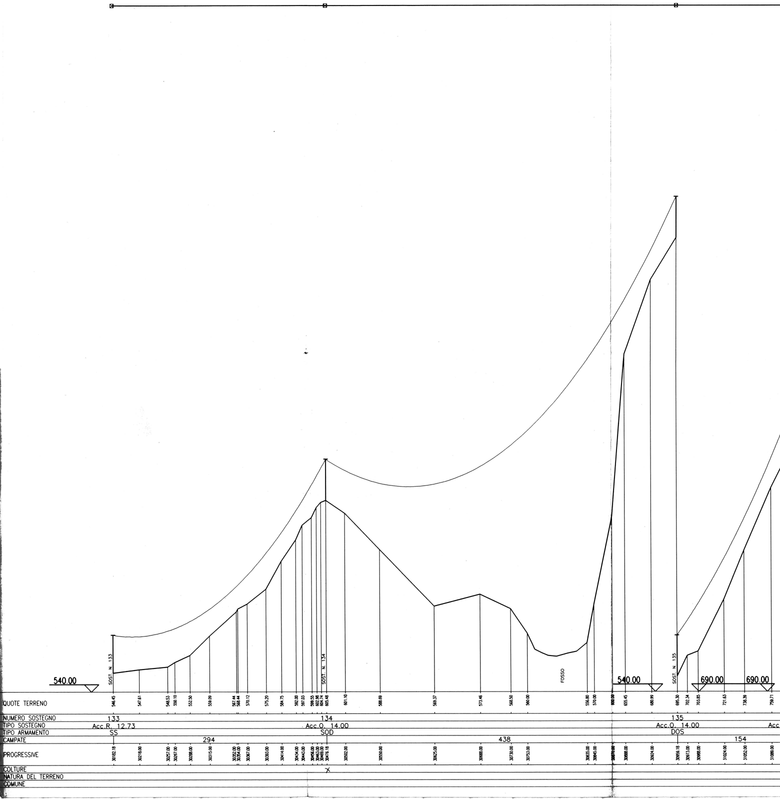
540.00
SOST. N. 133
SOST. N. 134
SOST. N. 135
FOSSO
540.00
690.00
690.00
QUOTE TERRENO
546.45
547.61
548.53
550.10
552.50
559.09
567.44
568.44
570.12
575.20
584.75
592.00
597.03
599.55
602.96
604.74
605.48
601.10
588.69
569.37
573.46
568.50
560.00
556.80
570.00
600.00
655.45
680.99
695.30
702.34
703.85
721.63
738.39
759.71
NUMERO SOSTEGNO
133
134
135
TIPO SOSTEGNO
Acc.R. 12.73
Acc.O. 14.00
Acc.O. 14.00
Acc
TIPO ARMAMENTO
SS
SOD
DOS
CAMPATE
294
438
154
PROGRESSIVE
30182.18
30218.00
30257.00
30267.00
30288.00
30315.00
30352.00
30354.00
30367.00
30393.00
30414.00
30434.00
30443.00
30456.00
30463.00
30469.00
30476.18
30502.00
30550.00
30625.00
30688.00
30730.00
30753.00
30835.00
30845.00
30870.00
30888.00
30924.00
30959.18
30973.00
30988.00
31024.00
31052.00
31089.00
COLTURE
NATURA DEL TERRENO
COMUNE

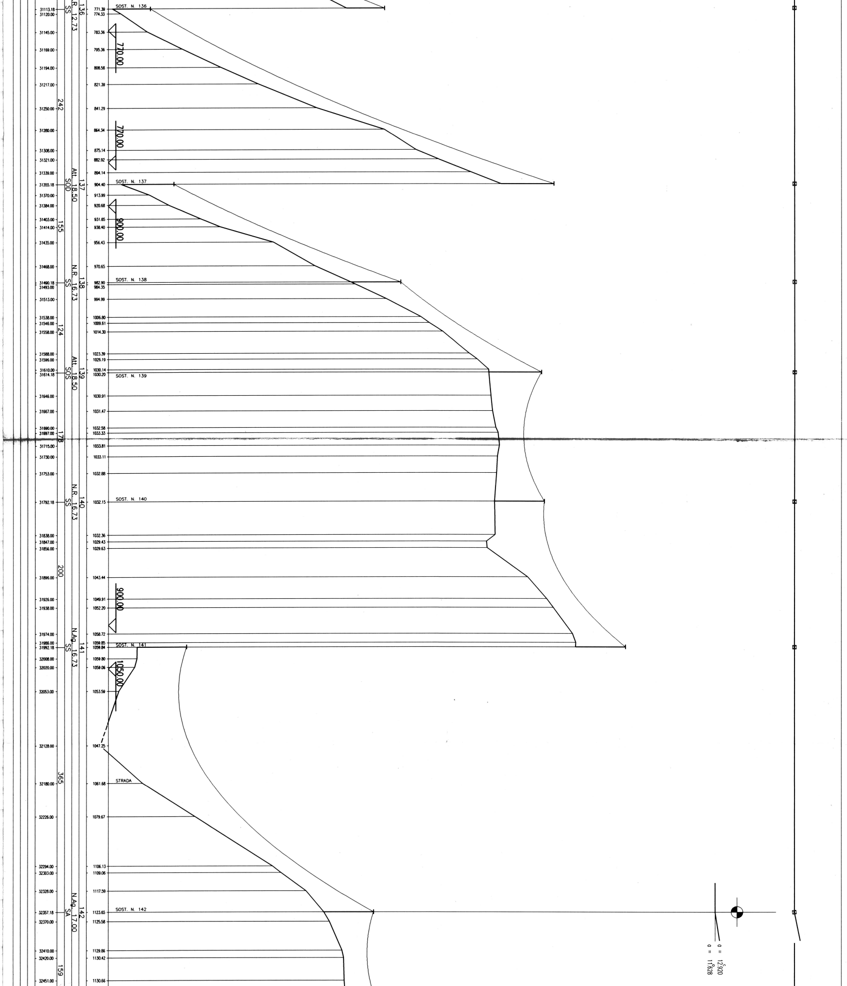
SOST. N. 136
136
R. 12.73
SS
31113.18
31120.00
771.39
774.33
31145.00
783.36
31169.00
795.36
770.00
31194.00
808.58
31217.00
821.39
242
31250.00
841.29
31280.00
864.34
770.00
31308.00
875.14
31321.00
882.92
31339.00
894.14
SOST. N. 137
137
Att. 18.50
SOD
31355.18
904.40
31370.00
913.99
31384.00
920.68
31403.00
931.65
155
31414.00
938.40
900.00
31435.00
956.43
31468.00
970.65
SOST. N. 138
138
N.R. 16.73
SS
31490.18
31493.00
982.90
984.35
31513.00
994.99
31538.00
1006.80
31546.00
1009.61
124
31558.00
1014.30
31588.00
1023.39
31596.00
1026.19
SOST. N. 139
139
Att. 18.50
SOS
31610.00
31614.18
1030.14
1030.20
31646.00
1030.91
31667.00
1031.47
31690.00
31697.00
1032.58
1033.33
178
31715.00
1033.81
31730.00
1033.11
31753.00
1032.88
SOST. N. 140
140
N.R. 16.73
SS
31792.18
1032.15
31838.00
1032.36
31847.00
1029.43
31856.00
1029.63
200
31896.00
1043.44
900.00
31926.00
1049.91
31938.00
1052.20
31974.00
1058.72
SOST. N. 141
141
N.Ag. 16.73
SS
31986.00
31992.18
1059.85
1059.84
32008.00
1059.80
32020.00
1059.06
1050.00
32053.00
1053.59
32128.00
1047.25
STRADA
365
32180.00
1061.68
32226.00
1079.67
32294.00
1106.13
32303.00
1109.06
32328.00
1117.59
SOST. N. 142
142
N.Ag. 17.00
SA
32357.18
1123.65
32370.00
1125.58
32410.00
1129.86
32420.00
1130.42
159
32451.00
1130.66
α = 12°920
α = 11°628

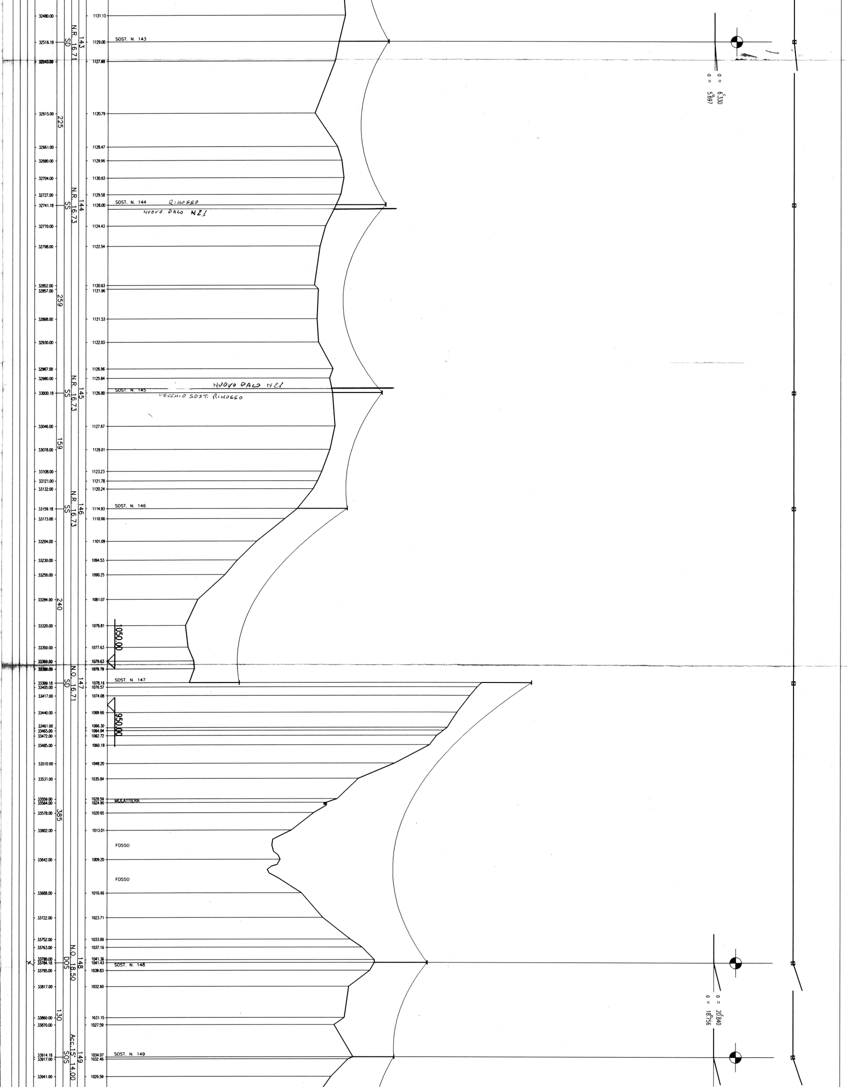
32480.00
1131.13
32516.18
SD
N.R. 16.71
143
1129.00
SOST. N. 143
32543.00
1127.69
a = 6.330
a = 5.697
32615.00
225
1120.79
32661.00
1128.47
32680.00
1129.96
32704.00
1130.63
32727.00
1129.58
32741.18
SS
N.R. 16.73
144
1128.00
SOST. N. 144
RIMOSSO
NUOVO PALO N21
32770.00
1124.43
32798.00
1122.54
32852.00
1120.63
32857.00
1121.96
259
32898.00
1121.53
32930.00
1122.03
32967.00
1126.96
32980.00
1125.84
33000.18
SS
N.R. 16.73
145
1126.80
SOST. N. 145
NUOVO PALO N21
VECCHIO SOST. RIMOSSO
33046.00
1127.67
159
33078.00
1126.01
33108.00
1123.23
33121.00
1121.78
33132.00
1120.24
33159.18
SS
N.R. 16.73
146
1114.93
SOST. N. 146
33173.00
1110.66
33204.00
1101.09
33230.00
1094.53
33250.00
1090.25
33284.00
240
1081.07
33320.00
1076.81
1050.00
33350.00
1077.63
33369.00
1079.63
33380.00
1079.79
33399.18
SD
N.O. 16.71
147
1078.16
SOST. N. 147
33405.00
1076.57
33417.00
1074.08
33440.00
1069.66
950.00
33461.00
1066.30
33465.00
1064.94
33472.00
1062.72
33485.00
1060.18
33510.00
1048.20
33531.00
1035.84
33559.00
1028.59
MULATTIERA
33564.00
1024.90
33578.00
385
1020.65
33602.00
1013.01
FOSSO
33642.00
1009.20
FOSSO
33688.00
1016.46
33722.00
1023.71
33752.00
1033.09
33763.00
1037.16
33780.00
1041.36
33784.18
DOS
N.O. 18.50
148
1041.43
SOST. N. 148
33795.00
1039.83
33817.00
1032.60
a = 20.840
a = 18.756
33860.00
130
1031.15
33870.00
1027.59
33914.18
SOS
Acc.15° 14.00
149
1034.07
SOST. N. 149
33917.00
1032.46
33941.00
1026.59

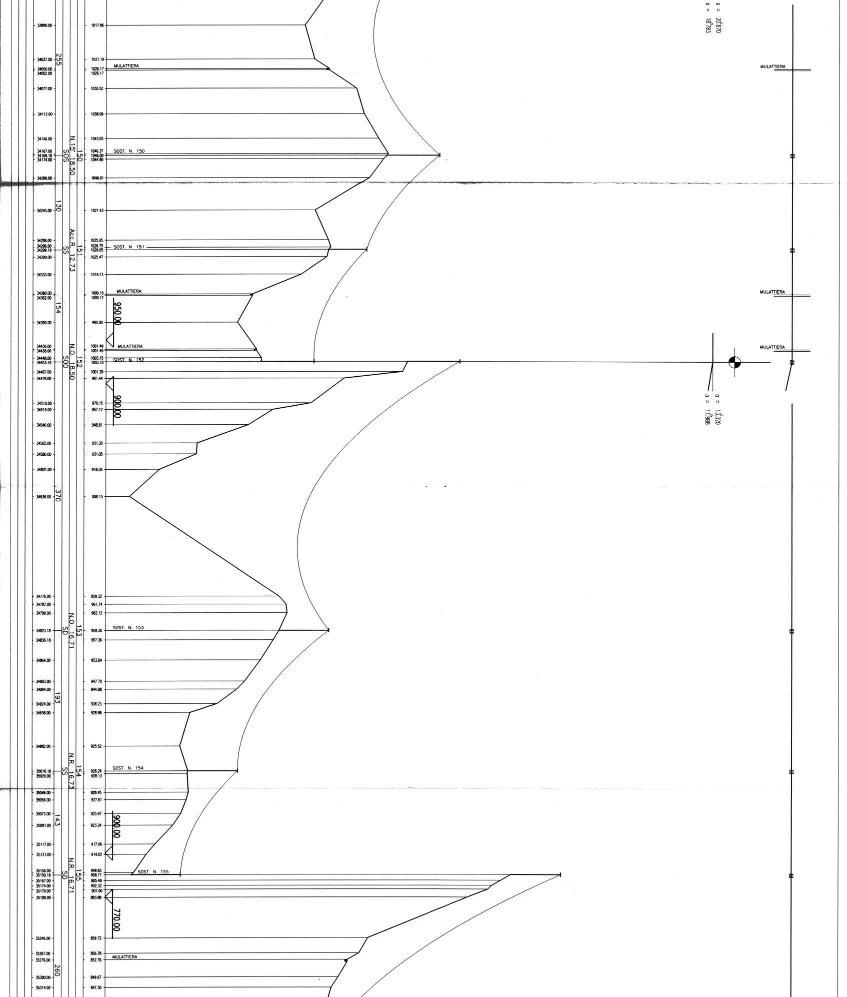
33990.00
34037.00
34050.00
34052.00
34077.00
34112.00
34146.00
34167.00
34169.18
34174.00
34200.00
34245.00
34286.00
34296.00
34299.18
34309.00
34333.00
34360.00
34362.00
34399.00
34436.00
34438.00
34448.00
34453.18
34467.00
34476.00
34510.00
34519.00
34540.00
34565.00
34580.00
34601.00
34639.00
34776.00
34787.00
34799.00
34823.18
34836.18
34864.00
34893.00
34904.00
34924.00
34936.00
34982.00
35016.18
35020.00
35046.00
35056.00
35075.00
35091.00
35117.00
35131.00
35156.00
35159.18
35167.00
35174.00
35179.00
35190.00
35246.00
35267.00
35276.00
35300.00
35314.00
255
130
154
370
193
143
260
SOS
SS
SOD
SD
SS
SD
N.15° 18.50
Acc.R. 12.73
N.O. 18.50
N.O. 16.71
N.R. 16.73
N.R. 16.71
150
151
152
153
154
155
1017.96
1021.19
1026.17
1026.17
1035.52
1038.09
1043.05
1046.37
1046.00
1044.80
1040.01
1021.43
1025.95
1026.75
1026.05
1025.47
1016.73
1000.15
1000.17
995.00
1001.49
1001.49
1003.15
1003.10
1001.39
981.44
970.15
957.12
948.81
931.30
931.05
918.36
908.13
959.32
961.74
962.12
959.30
957.36
953.04
947.70
944.98
938.23
928.96
925.52
928.26
928.13
928.45
927.81
925.97
923.24
917.06
914.02
909.83
908.77
905.40
902.32
901.00
893.88
859.72
856.78
852.76
849.67
847.30
MULATTIERA
SOST. N. 150
SOST. N. 151
MULATTIERA
950.00
MULATTIERA
SOST. N. 152
900.00
SOST. N. 153
SOST. N. 154
900.00
SOST. N. 155
770.00
MULATTIERA
α = 20.870
α = 18.783
α = 13.320
α = 11.988
MULATTIERA
MULATTIERA
MULATTIERA

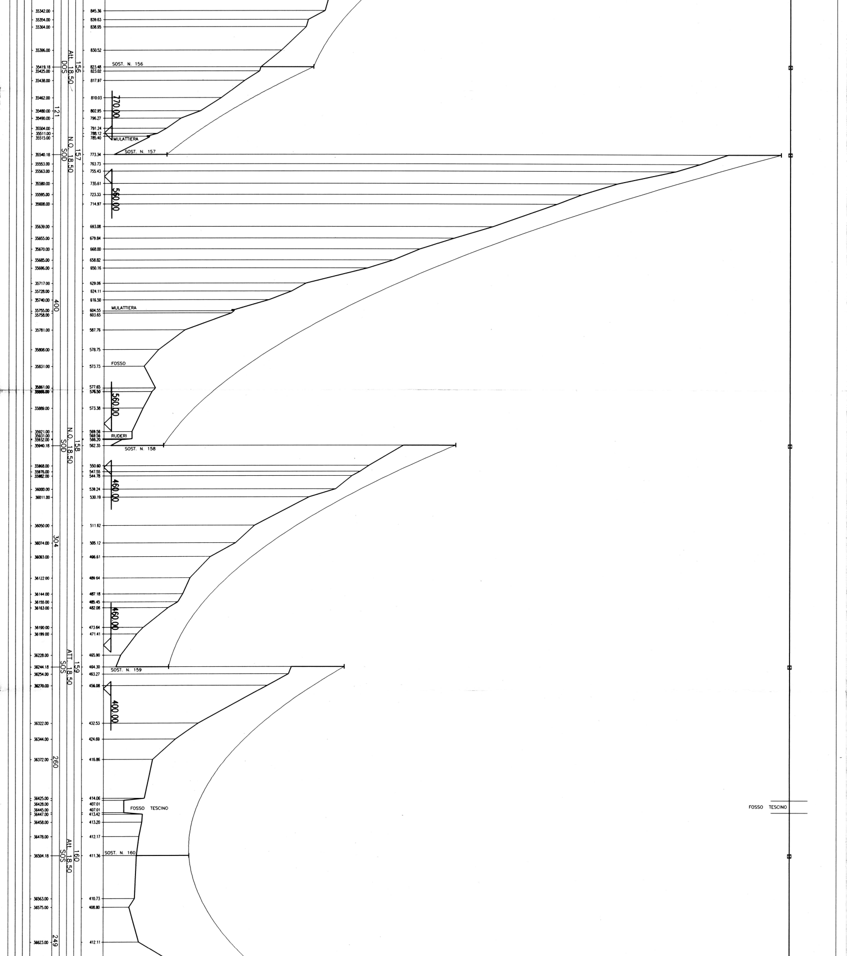
35342.00
845.36
35354.00
839.63
35364.00
838.95
35396.00
830.52
Att. 18.50
156
DOS
35419.18
823.48
SOST. N. 156
35425.00
823.02
35438.00
817.97
35462.00
810.03
770.00
121
35480.00
802.95
35490.00
796.27
35504.00
791.24
35511.00
788.12
35515.00
785.40
MULATTIERA
N.O. 18.50
157
SOD
35540.18
773.34
SOST. N. 157
35553.00
763.73
35563.00
755.43
35580.00
735.61
560.00
35595.00
723.33
35608.00
714.97
35639.00
693.08
35655.00
679.84
35670.00
668.00
35685.00
658.82
35696.00
650.16
35717.00
629.06
35728.00
624.11
35740.00
616.50
400
35755.00
604.55
MULATTIERA
35758.00
603.65
35781.00
587.76
35808.00
578.75
35831.00
573.73
FOSSO
35861.00
577.65
35866.00
576.50
560.00
35889.00
573.38
35921.00
569.56
35931.00
569.56
RUDERI
35932.00
566.20
N.O. 18.50
158
SOD
35940.18
562.35
SOST. N. 158
35968.00
550.60
35976.00
547.55
35982.00
544.78
460.00
36000.00
539.24
36011.00
530.19
36050.00
511.62
304
36074.00
505.12
36093.00
496.61
36122.00
489.64
36144.00
487.18
36155.00
485.45
36163.00
482.08
460.00
36190.00
473.64
36199.00
471.41
36228.00
465.90
ATT. 18.50
159
SOS
36244.18
464.30
SOST. N. 159
36254.00
463.27
36270.00
456.08
400.00
36322.00
432.53
36344.00
424.69
36372.00
416.86
260
36425.00
414.06
36428.00
407.01
36445.00
407.01
FOSSO TESCINO
36447.00
413.42
36458.00
413.20
36478.00
412.17
Att. 18.50
160
SOS
36504.18
411.36
SOST. N. 160
36563.00
410.73
36575.00
408.80
36623.00
412.11
249
FOSSO TESCINO

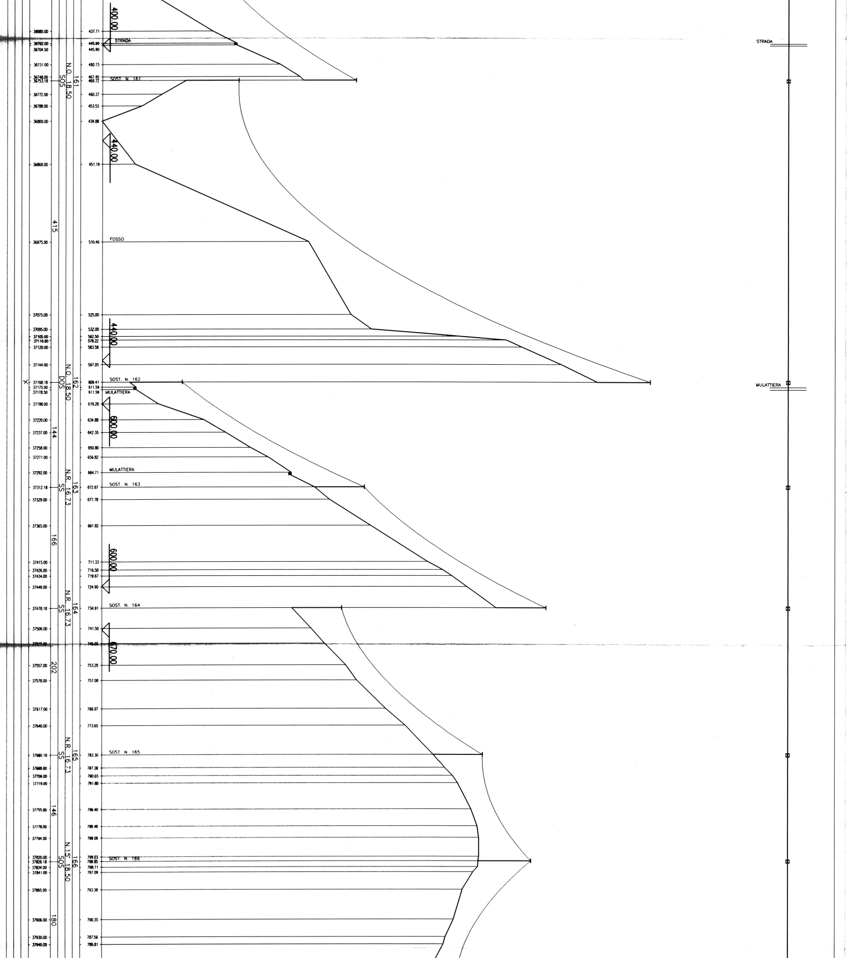
400.00
36685.00 437.71
STRADA
36702.00 445.90
36704.50 445.90
36731.00 460.73
36748.00 467.45
36753.18 468.72 SOST. N. 161
161
N.O. 18.50
SOS
36772.00 460.37
36788.00 453.53
36809.00 439.88
440.00
36868.00 451.19
415
36975.00 510.46 FOSSO
37075.00 525.00
440.00
37095.00 532.00
37105.00 562.50
37110.00 578.22
37120.00 583.58
37144.00 597.05
X
37168.18 609.41 SOST. N. 162
162
N.O. 18.50
DOS
37175.00 611.59
37178.50 611.59 MULATTIERA
37198.00 619.28
600.00
37220.00 634.88
144
37237.00 642.35
37258.00 650.80
37271.00 656.82
37292.00 664.71 MULATTIERA
37312.18 672.67 SOST. N. 163
163
N.R. 16.73
SS
37329.00 677.78
37365.00 691.82
166
600.00
37415.00 711.33
37426.00 716.58
37434.00 719.67
37449.00 724.90
37478.18 734.91 SOST. N. 164
164
N.R. 16.73
SS
37506.00 741.50
37527.00 746.05
670.00
202
37557.00 753.29
37578.00 757.08
37617.00 766.97
37640.00 773.65
37680.18 783.30 SOST. N. 165
165
N.R. 16.73
SS
37698.00 787.28
37709.00 790.03
37719.00 791.80
146
37755.00 796.40
37778.00 798.49
37794.00 799.06
37820.00 799.03
37826.18 798.85 SOST. N. 166
166
N.15° 18.50
SOS
37834.00 798.71
37841.00 797.09
37865.00 793.38
180
37906.00 790.35
37930.00 787.56
37940.00 786.81
STRADA
MULATTIERA

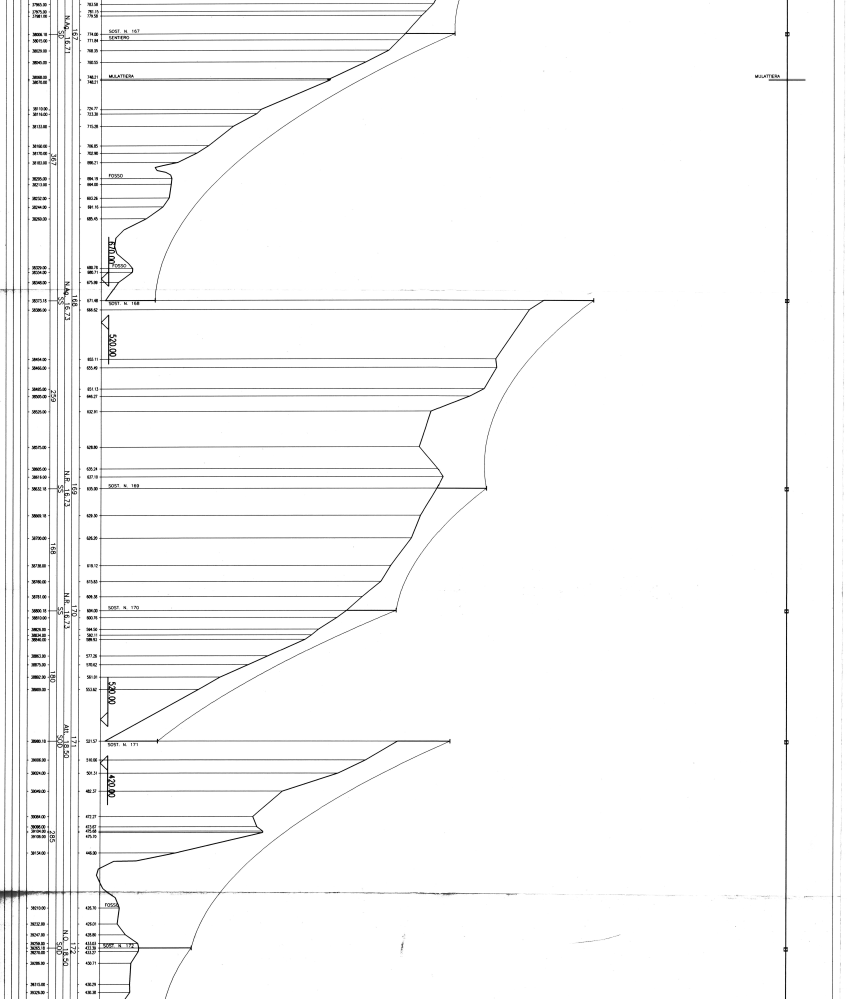
37965.00
37975.00
37981.00
783.58
781.15
779.58
167
N.Ag. 16.71
SD
38006.18
38015.00
774.00
771.84
SOST. N. 167
SENTIERO
38029.00
768.35
38045.00
760.55
38068.00
38070.00
748.21
748.21
MULATTIERA
MULATTIERA
38110.00
38116.00
724.77
723.30
38133.00
715.28
38160.00
38170.00
38183.00
367
706.85
702.90
696.21
38205.00
38213.00
694.19
694.00
FOSSO
38232.00
38244.00
693.26
691.16
38260.00
685.45
670.00
38329.00
38334.00
680.78
680.71
FOSSO
38348.00
675.99
168
N.Ag. 16.73
SS
38373.18
38386.00
671.48
666.62
SOST. N. 168
520.00
38454.00
38466.00
655.11
655.49
38495.00
38505.00
259
651.13
646.27
38526.00
632.91
38575.00
628.80
38605.00
38616.00
635.24
637.10
169
N.R. 16.73
SS
38632.18
635.00
SOST. N. 169
38669.18
629.30
38700.00
168
626.20
38738.00
619.12
38760.00
615.83
38781.00
609.38
170
N.R. 16.73
SS
38800.18
38810.00
604.00
600.76
SOST. N. 170
38826.00
38834.00
38840.00
594.50
592.11
589.93
38863.00
38875.00
577.26
570.62
38892.00
180
561.01
38909.00
553.62
520.00
171
Att. 18.50
SOD
38980.18
521.57
SOST. N. 171
39006.00
510.66
39024.00
501.31
420.00
39049.00
482.37
39084.00
472.27
39098.00
39104.00
39106.00
285
473.67
475.68
475.70
39134.00
446.00
39210.00
426.70
FOSSO
39232.00
426.01
39247.00
428.80
172
N.O. 18.50
SOD
39259.00
39265.18
39270.00
433.03
433.39
433.27
SOST. N. 172
39286.00
430.71
39315.00
39326.00
430.29
430.38

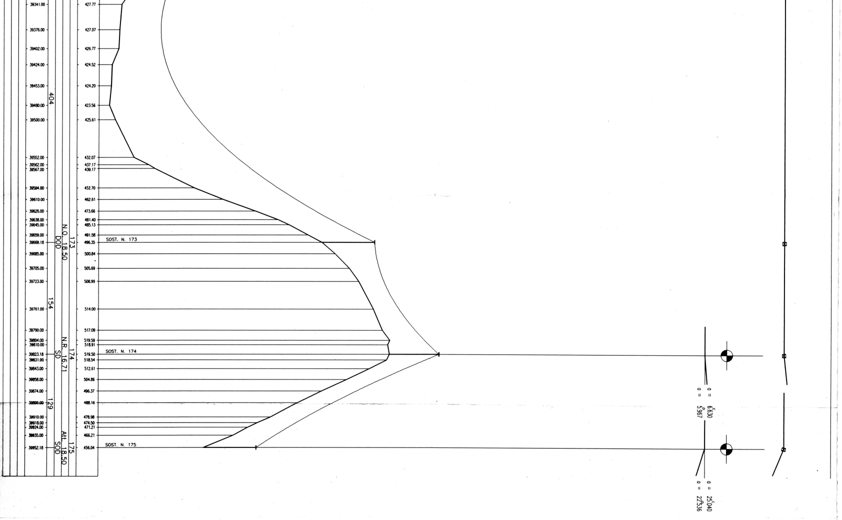
39341.00
427.77
39376.00
427.07
39402.00
426.77
39424.00
424.52
39453.00
424.20
404
39480.00
423.56
39500.00
425.61
39552.00
432.07
39562.00
437.17
39567.00
439.17
39584.00
452.70
39610.00
462.61
39626.00
473.66
39638.00
481.40
39645.00
485.13
39659.00
491.58
39669.18
DOD
N.O. 18.50
173
496.35
SOST. N. 173
39685.00
500.84
39705.00
505.69
39723.00
508.99
154
39761.00
514.00
39790.00
517.09
39804.00
519.59
39810.00
518.91
39823.18
SD
N.R. 16.71
174
519.50
SOST. N. 174
39831.00
518.54
39843.00
512.61
39858.00
504.86
39874.00
496.37
39890.00
129
488.16
39910.00
478.98
39918.00
474.50
39924.00
471.21
39935.00
466.21
39952.18
SOD
Att. 18.50
175
456.04
SOST. N. 175
α = 6.630^c
α = 5.967°
α = 25.040^c
α = 22.536°