REV	DATA REVISIONE	OGGETTO DELLA MODIFICA	UTENTE	CONTR	APPROV

ENEL *Societa' per azioni*

DPT - VDTS - STR
COT ROMA

APPROVATO	
CONTROLL.	
UTENTE P.	
SEZIONE TECNICA LINEE	
DISEGNO/FILE.DWG	C2/EL052
DATA	28.08.1996
SCALA	D=1:2000 H=1:500
EDIZIONE	001

ELETTRODOTTO
120 kV C.LE PRECI - S.E. CAPPUCCINI

TITOLO
PROFILO dal P.30 al P.57

BASE TOPOGRAFICA:

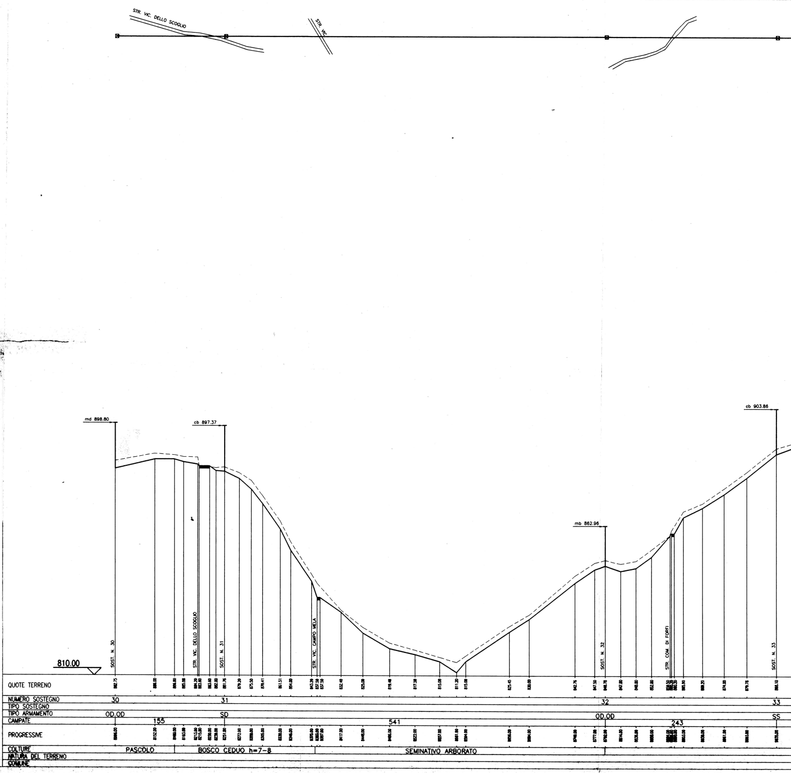
STR. VIC. DELLO SCOGLIO
STR. VIC.
md 898.80
cb 897.37
mb 862.96
cb 903.86
810.00
SOST. N. 30
STR. VIC. DELLO SCOGLIO
SOST. N. 31
STR. VIC. CAMPO MELA
SOST. N. 32
STR. COM. DI FORFI
SOST. N. 33
QUOTE TERRENO
882.75
886.00
886.80
885.08
884.20
883.80
883.60
882.00
881.76
879.20
875.50
870.41
861.51
854.00
843.20
837.50
837.50
832.40
825.00
819.40
817.50
815.00
811.20
815.00
825.45
830.00
842.76
847.50
848.78
847.00
848.00
852.00
858.50
865.90
869.20
874.00
879.78
888.10
NUMERO SOSTEGNO
30
31
32
33
TIPO SOSTEGNO
TIPO ARMAMENTO
OD.OD
SD
OD.OD
SS
CAMPATE
155
541
243
PROGRESSIVE
8096.00
8152.00
8160.00
8163.00
8213.00
8215.00
8230.00
8238.00
8251.00
8272.00
8288.00
8305.00
8330.00
8346.00
8378.00
8383.00
8387.00
8417.00
8448.00
8485.00
8522.00
8557.00
8581.80
8594.00
8656.00
8694.00
8748.00
8777.00
8792.00
8814.00
8836.00
8858.00
8903.00
8930.00
8961.00
8993.00
9035.00
COLTURE
PASCOLO
BOSCO CEDUO h=7-8
SEMINATIVO ARBORATO
NATURA DEL TERRENO
COMUNE

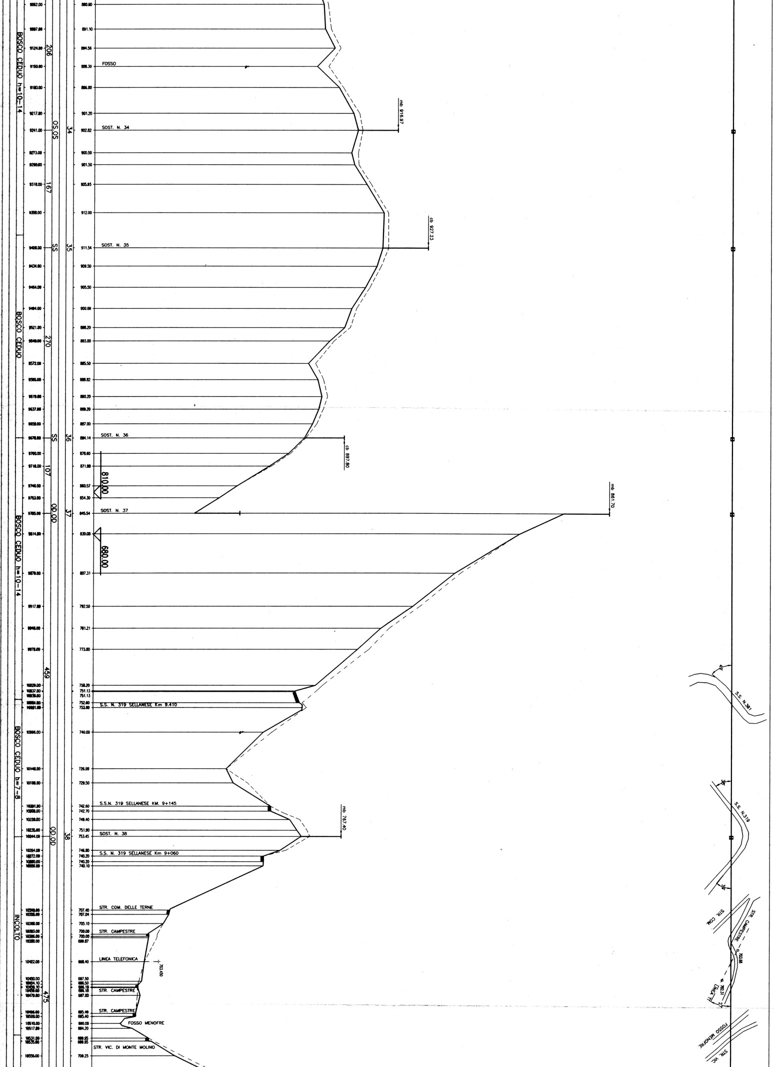
BOSCO CEDUO h=10-14
BOSCO CEDUO
BOSCO CEDUO h=10-14
BOSCO CEDUO h=7-8
INCOLTO
206
167
270
107
459
475
SS
OD.OD
34
35
36
37
38
FOSSO
SOST. N. 34
SOST. N. 35
SOST. N. 36
SOST. N. 37
SOST. N. 38
mb 916.97
cb 927.23
cb 897.80
mb 861.70
mb 767.40
810.00
680.00
S.S. N. 319 SELLANESE Km 9.410
S.S.N. 319 SELLANESE KM. 9+145
S.S. N. 319 SELLANESE Km 9+060
STR. COM. DELLE TERNE
STR. CAMPESTRE
LINEA TELEFONICA
703.450
STR. CAMPESTRE
STR. CAMPESTRE
FOSSO MENOFRE
STR. VIC. DI MONTE MOLINO
S.S. N.319
S.S. N.319
STR. COM.
STR. CAMPESTRE
LINEA TT
FOSSO MENOFRE
STR. VIC.
9062.00
9097.80
9124.00
9150.00
9180.00
9217.80
9241.00
9273.00
9290.00
9318.00
9358.00
9408.00
9434.00
9464.00
9494.00
9521.00
9549.00
9572.00
9595.00
9619.00
9637.00
9658.00
9678.00
9700.00
9718.00
9746.00
9763.00
9785.00
9814.00
9878.00
9917.00
9948.00
9978.00
10029.00
10037.00
10039.00
10064.00
10081.00
10096.00
10148.00
10188.00
10201.00
10208.00
10228.00
10235.00
10244.00
10264.00
10272.00
10280.00
10286.00
10348.00
10356.00
10368.00
10383.00
10386.00
10388.00
10422.00
10450.00
10454.10
10456.10
10458.00
10470.00
10496.00
10500.00
10510.00
10517.00
10531.00
10535.00
10556.00
890.60
891.10
894.56
888.30
896.00
901.20
902.82
900.50
901.50
905.93
912.00
911.54
909.50
905.50
900.69
898.20
893.00
885.50
888.82
890.20
889.20
887.00
884.14
878.60
871.90
860.57
854.30
845.54
830.00
807.31
792.50
781.21
773.00
758.20
751.13
751.13
752.60
753.60
740.00
726.99
729.50
742.60
742.70
749.40
751.90
753.45
746.80
740.20
740.20
740.10
707.40
707.04
705.10
700.00
700.00
699.87
698.40
697.50
696.50
696.18
696.18
697.00
695.40
695.40
690.00
694.20
699.95
699.95
709.25

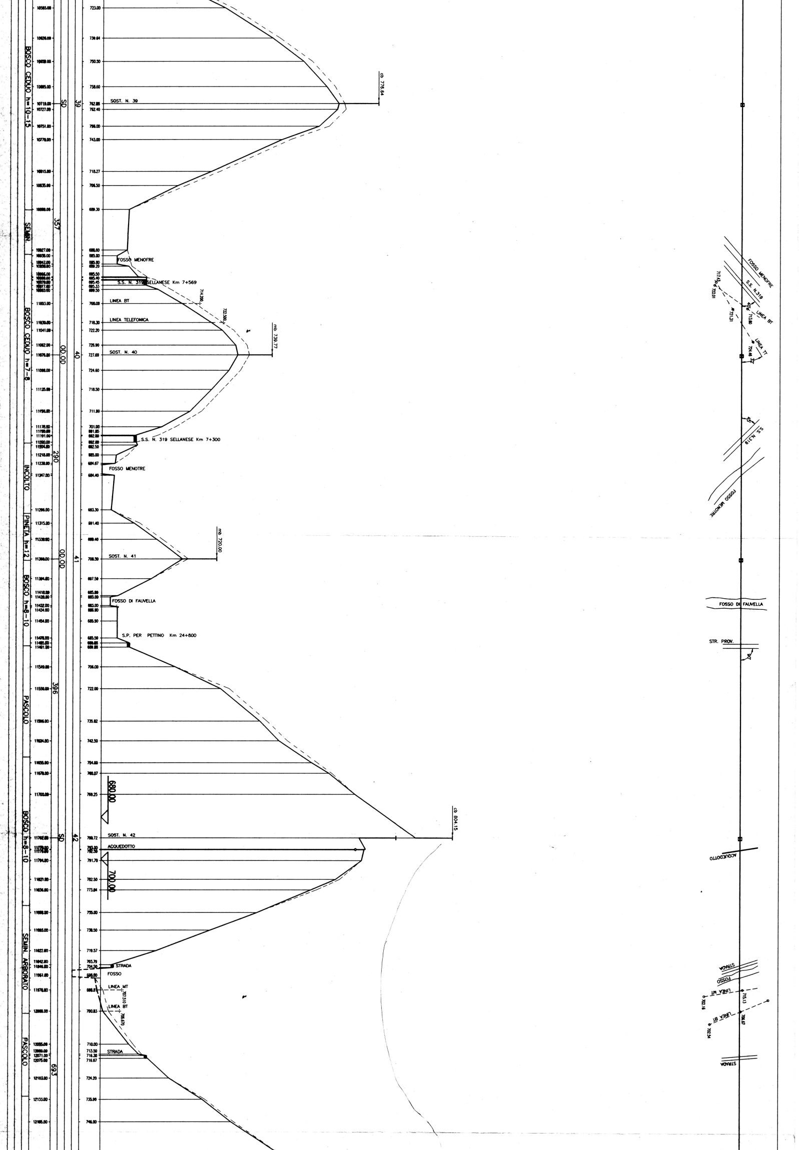
BOSCO CEDUO h=10-15
SEMIN.
BOSCO CEDUO h=7-8
INCOLTO
PINETA h=12
BOSCO h=8-10
PASCOLO
BOSCO h=8-10
SEMIN. ARBORATO
PASCOLO
357
290
396
693
SD
00.00
00.00
SD
39
40
41
42
SOST. N. 39
cb 776.64
FOSSO MENOFRE
S.S. N. 319 SELLANESE Km 7+569
LINEA BT
LINEA TELEFONICA
SOST. N. 40
mb 739.77
S.S. N. 319 SELLANESE Km 7+300
FOSSO MENOTRE
SOST. N. 41
mb 720.00
FOSSO DI FAUVELLA
S.P. PER PETTINO Km 24+800
680.00
SOST. N. 42
cb 804.15
ACQUEDOTTO
700.00
STRADA
FOSSO
LINEA MT
LINEA BT
STRADA
FOSSO MENOFRE
S.S. N.319
LINEA BT
LINEA TT
S.S. N.319
FOSSO MENOTRE
FOSSO DI FAUVELLA
STR. PROV.
ACQUEDOTTO
STRADA
FOSSO
LINEA MT
LINEA BT
STRADA

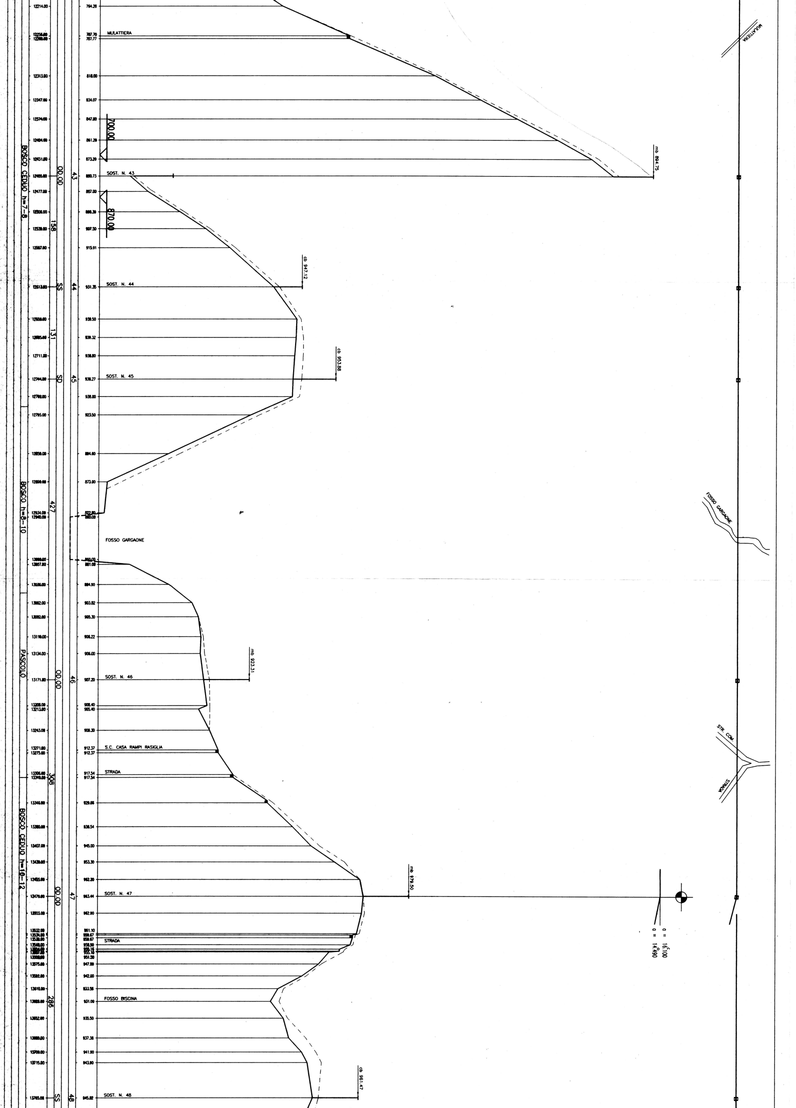
MULATTIERA
SOST. N. 43
mb 894.75
700.00
870.00
SOST. N. 44
cb 947.12
SOST. N. 45
cb 953.88
FOSSO GARGAONE
SOST. N. 46
mb 923.31
S.C. CASA RAMPI RASIGLIA
STRADA
SOST. N. 47
mb 979.50
STRADA
FOSSO BISCINA
SOST. N. 48
cb 961.47
BOSCO CEDUO h=7-8
BOSCO h=8-10
PASCOLO
BOSCO CEDUO h=10-12
OD.OD
SS
SD
OD.OD
OD.OD
SS
43
44
45
46
47
48
158
131
427
308
286
STR. COM.
STRADA
16.100
14.490

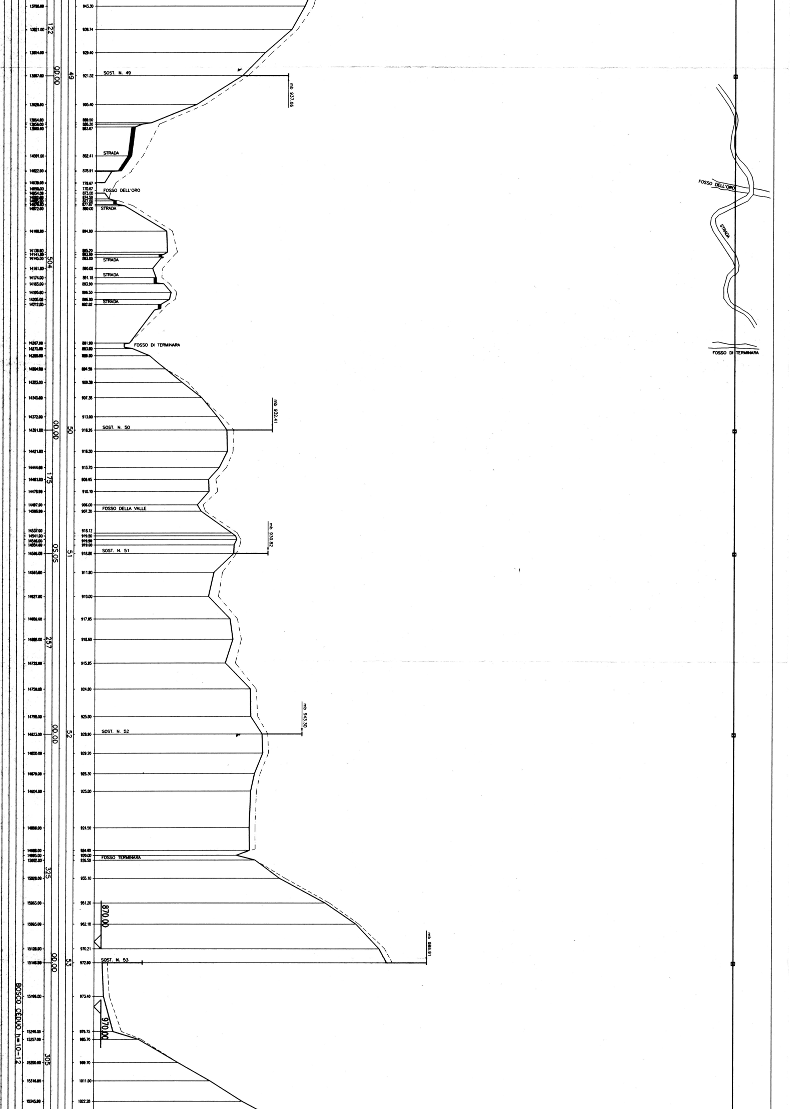
SOST. N. 49
mb 937.66
STRADA
FOSSO DELL'ORO
STRADA
STRADA
STRADA
STRADA
FOSSO DI TERMINARA
SOST. N. 50
mb 932.41
FOSSO DELLA VALLE
SOST. N. 51
mb 930.82
SOST. N. 52
mb 943.30
FOSSO TERMINARA
870.00
SOST. N. 53
mb 986.91
970.00
BOSCO CEDUO h=10-12
122
504
175
257
325
305
00.00
50.50
49
50
51
52
53
13788.00
13821.00
13854.00
13887.00
13928.00
13954.00
13956.00
13960.00
14001.00
14022.00
14038.00
14050.00
14054.00
14072.00
14108.00
14138.00
14141.00
14145.00
14161.00
14174.00
14183.00
14195.00
14205.00
14212.00
14267.00
14275.00
14285.00
14304.00
14325.00
14345.00
14372.00
14391.00
14421.00
14444.00
14461.00
14478.00
14497.00
14505.00
14537.00
14541.00
14546.00
14554.00
14566.00
14593.00
14627.00
14658.00
14688.00
14722.00
14758.00
14798.00
14823.00
14850.00
14879.00
14904.00
14956.00
14988.00
14995.00
15002.00
15028.00
15063.00
15093.00
15128.00
15148.00
15196.00
15246.00
15257.00
15290.00
15316.00
15345.00
943.30
938.74
929.40
921.52
905.40
889.50
886.20
883.67
882.41
878.91
778.67
770.67
873.00
874.50
877.00
877.67
880.00
894.90
895.20
893.90
893.00
890.00
891.18
893.90
896.50
896.00
892.92
881.90
883.80
888.00
894.58
900.50
907.38
913.00
918.26
916.50
913.70
908.95
910.10
906.00
907.30
918.12
919.50
919.90
919.00
918.80
911.80
910.00
917.85
918.60
915.85
924.80
925.00
928.80
929.20
926.30
925.00
924.50
924.80
920.00
926.50
935.10
951.20
962.10
970.21
972.80
973.40
976.75
985.70
999.70
1011.00
1022.28
FOSSO DELL'ORO
STRADA
FOSSO DI TERMINARA

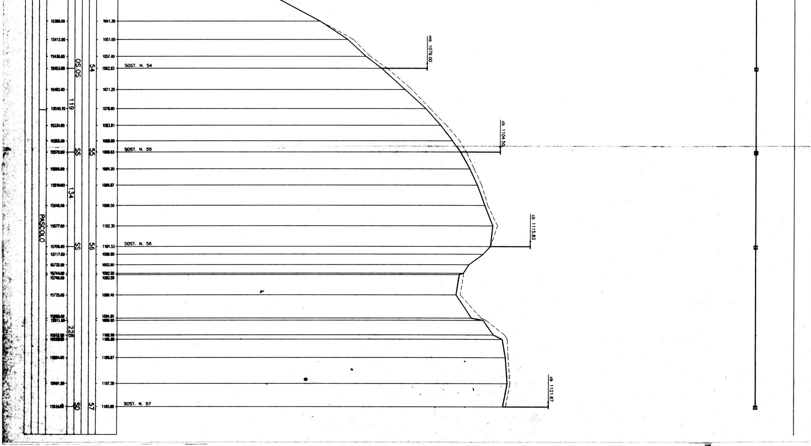
PASCOLO
119
134
228
50.50
55
55
50
54
55
56
57
15386.00
15412.00
15436.00
15453.00
15485.00
15510.10
15534.00
15556.00
15572.00
15596.00
15619.00
15648.00
15677.00
15706.00
15717.00
15732.00
15744.00
15746.00
15775.00
15809.00
15811.00
15832.00
15836.00
15864.00
15901.00
15934.00
1041.30
1051.00
1057.40
1062.93
1071.20
1078.00
1083.81
1088.80
1089.83
1094.20
1096.87
1099.50
1102.30
1101.53
1099.80
1093.80
1082.00
1080.50
1089.40
1094.80
1099.80
1102.80
1105.80
1106.87
1107.30
1105.88
SOST. N. 54
SOST. N. 55
SOST. N. 56
SOST. N. 57
mb 1079.00
cb 1104.50
cb 1115.83
cb 1121.67