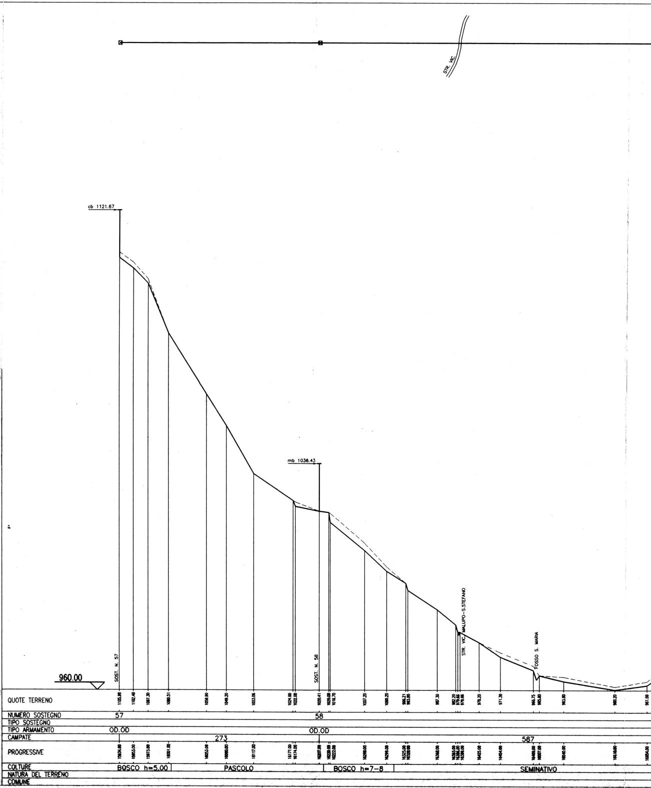
STR. VIC.
cb 1121.67
mb 1036.43
SOST. N. 57
SOST. N. 58
STR. VIC. MALUPO-S.STEFANO
FOSSO S. MARIA
960.00
QUOTE TERRENO
1105.86
1102.40
1087.30
1080.51
1058.90
1049.20
1033.06
1024.00
1022.00
1020.41
1020.00
1016.70
1007.20
1000.20
996.21
993.80
987.30
982.20
979.66
979.66
976.20
971.30
966.75
965.00
963.00
960.20
961.69
NUMERO SOSTEGNO
57
58
TIPO SOSTEGNO
TIPO ARMAMENTO
OD.OD
OD.OD
CAMPATE
273
587
PROGRESSIVE
15934.00
15953.00
15973.00
16001.00
16053.00
16080.00
16117.00
16171.00
16174.00
16207.00
16220.00
16222.00
16268.00
16299.00
16325.00
16328.00
16368.00
16383.00
16386.00
16388.00
16425.00
16454.00
16499.00
16507.00
16540.00
16610.00
16654.00
COLTURE
BOSCO h=5.00
PASCOLO
BOSCO h=7-8
SEMINATIVO
NATURA DEL TERRENO
COMUNE

REV	DATA REVISIONE	OGGETTO DELLA MODIFICA	UTENTE	CONTR	APPROV

ENEL
Societa' per azioni

DPT – VDTS – STR
COT ROMA

APPROVATO
CONTROLL.
UTENTE P.
SEZIONE TECNICA LINEE

ELETTRODOTTO
120 kV. C.LE PRECI - C.LE CAPPUCCINI

DISEGNO/FILE.DWG C3/EL052

TITOLO
PROFILO
dal P.57 al Port. C.LE CAPPUCCINI

DATA 30.08.1996
SCALA D=1:2000 H=1:500
BASE TOPOGRAFICA:
EDIZIONE 001

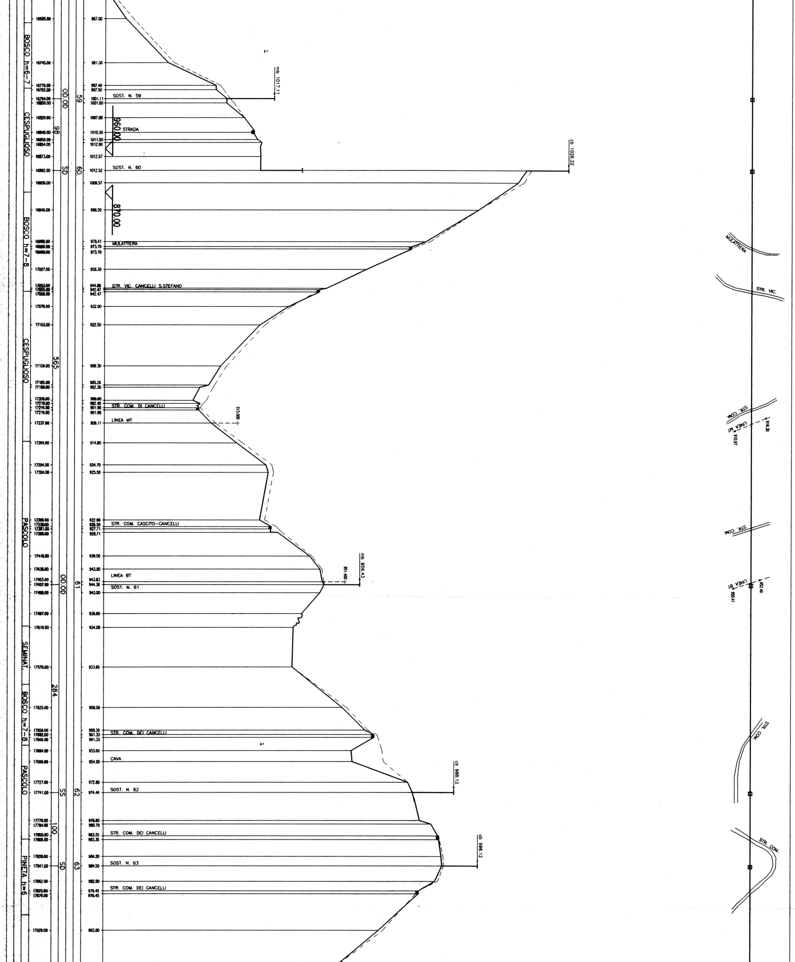
BOSCO h=6-7
CESPUGLIOSO
BOSCO h=7-8
CESPUGLIOSO
PASCOLO
SEMINAT.
BOSCO h=7-8
PASCOLO
PINETA h=6
16685.00
16745.00
16776.00
16782.00
16794.00
16800.00
16820.00
16840.00
16850.00
16854.00
16873.00
16892.00
16909.00
16946.00
16989.00
16996.00
16999.00
17027.00
17053.00
17055.00
17058.00
17078.00
17103.00
17159.00
17185.00
17188.00
17206.00
17210.00
17216.00
17219.00
17237.00
17264.00
17294.00
17304.00
17369.00
17378.00
17381.00
17386.00
17418.00
17436.00
17453.00
17457.00
17468.00
17497.00
17516.00
17570.00
17625.00
17656.00
17662.00
17666.00
17684.00
17699.00
17727.00
17741.00
17779.00
17784.00
17800.00
17806.00
17828.00
17841.00
17862.00
17875.00
17879.00
17929.00
98
565
284
100
OD.OD
SD
OD.OD
SS
SD
59
60
61
62
63
967.00
981.30
997.40
997.50
1001.11
1001.00
1007.00
1010.30
1011.50
1012.90
1012.57
1012.52
1009.57
996.20
978.41
973.70
973.70
958.30
944.86
942.47
942.47
932.00
922.50
909.30
905.26
902.30
900.00
902.40
901.98
901.98
906.11
914.80
924.70
925.50
922.80
926.50
927.71
928.71
939.50
943.00
943.83
944.36
943.00
936.80
934.00
933.65
950.50
958.30
961.33
961.33
953.60
954.00
972.80
974.44
976.80
980.70
983.35
983.35
984.20
984.50
982.00
976.45
976.45
963.00
SOST. N. 59
mb 1017.11
960.00
STRADA
SOST. N. 60
cb 1026.22
870.00
MULATTIERA
STR. VIC. CANCELLI S.STEFANO
STR. COM. DI CANCELLI
LINEA MT
915.000
STR. COM. CASCITO-CANCELLI
LINEA BT
SOST. N. 61
951.400
mb 956.43
STR. COM. DEI CANCELLI
CAVA
SOST. N. 62
cb 988.12
STR. COM. DEI CANCELLI
SOST. N. 63
cb 996.12
STR. COM. DEI CANCELLI
MULATTIERA
STR. VIC.
STR. COM.
LINEA MT
918.30
910.97
STR. COM.
LINEA BT
952.40
950.41
STR. COM.
STR. COM.

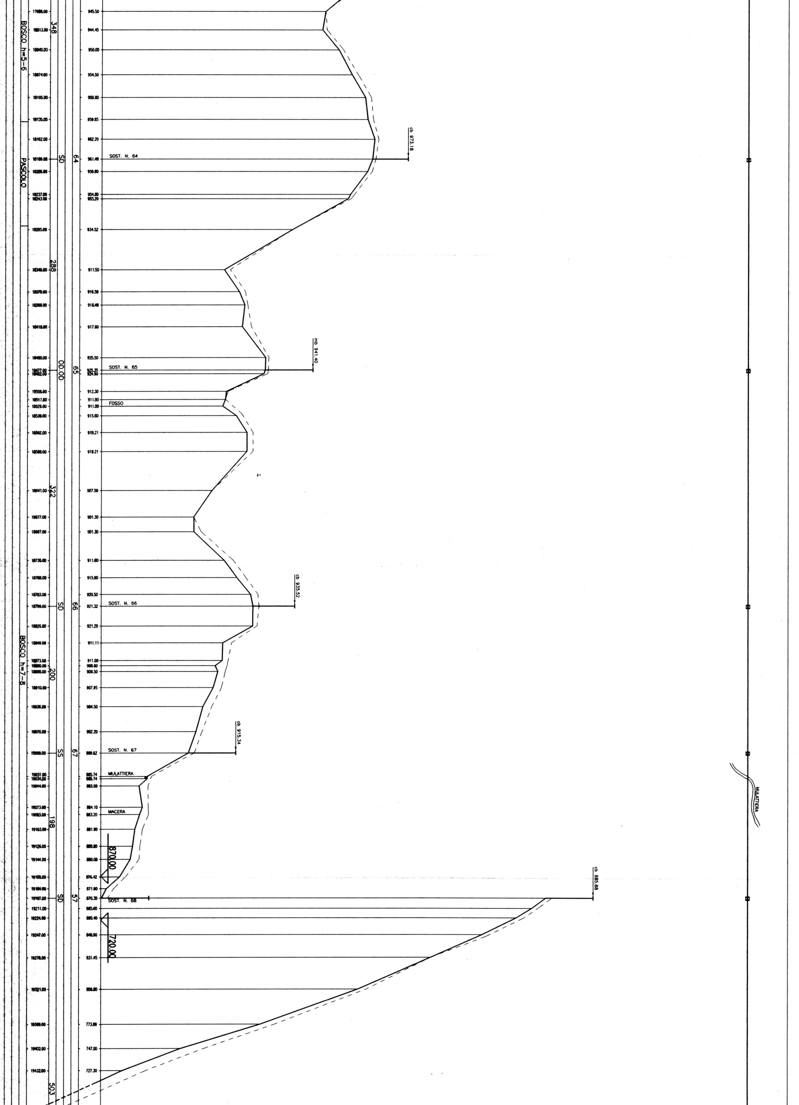
BOSCO h=5-6
PASCOLO
BOSCO h=7-8
348
288
322
200
198
503
SD
OD.OD
SD
SS
SD
64
65
66
67
57
17988.00
18013.00
18040.00
18074.00
18105.00
18135.00
18162.00
18189.00
18206.00
18237.00
18243.00
18285.00
18340.00
18370.00
18388.00
18418.00
18460.00
18477.00
18482.00
18506.00
18517.00
18526.00
18539.00
18562.00
18588.00
18641.00
18677.00
18697.00
18736.00
18760.00
18783.00
18799.00
18826.00
18849.00
18873.00
18880.00
18888.00
18910.00
18936.00
18970.00
18999.00
19031.00
19034.00
19044.00
19073.00
19083.00
19103.00
19126.00
19144.00
19169.00
19184.00
19197.00
19211.00
19224.00
19247.00
19278.00
19321.00
19369.00
19402.00
19432.00
945.50
944.45
950.00
954.50
959.80
959.85
962.20
961.49
959.80
954.80
953.20
934.52
911.50
916.50
918.40
917.60
925.50
925.35
924.90
912.30
911.90
911.80
915.80
919.21
919.21
907.50
901.30
901.30
911.80
915.90
920.50
921.32
921.20
911.11
911.00
908.80
909.50
907.95
904.50
902.20
899.62
885.74
885.74
883.00
884.10
883.20
881.80
880.80
880.00
876.42
871.90
870.30
865.60
860.40
848.90
831.45
806.80
773.89
747.00
727.30
SOST. N. 64
SOST. N. 65
FOSSO
SOST. N. 66
SOST. N. 67
MULATTIERA
MACERA
SOST. N. 68
870.00
720.00
cb 973.18
mb 941.40
cb 935.52
cb 915.34
cb 885.88
MULATTIERA

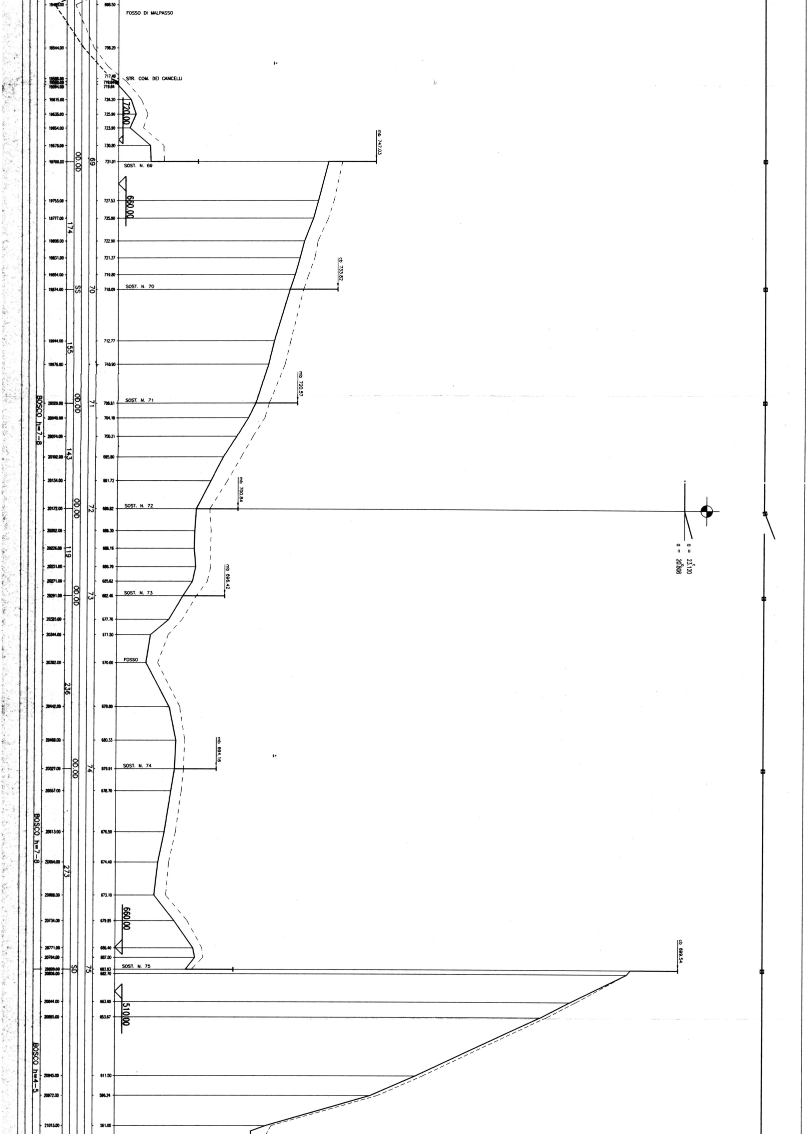
FOSSO DI MALPASSO
STR. COM. DEI CANCELLI
SOST. N. 69
SOST. N. 70
SOST. N. 71
SOST. N. 72
SOST. N. 73
FOSSO
SOST. N. 74
SOST. N. 75
mb 747.03
cb 733.82
mb 720.57
mb 700.84
mb 696.42
mb 694.16
cb 699.54
720.00
660.00
660.00
510.00
α = 23.120
α = 20.808
BOSCO h=7-8
BOSCO h=7-8
BOSCO h=4-5
OD.OD
SS
OD.OD
OD.OD
OD.OD
OD.OD
SD
69
70
71
72
73
74
75
174
155
143
119
236
273
19485.00
19544.00
19586.00
19590.00
19594.00
19615.00
19635.00
19654.00
19678.00
19700.00
19753.00
19777.00
19808.00
19831.00
19854.00
19874.00
19944.00
19976.00
20029.00
20049.00
20074.00
20102.00
20134.00
20172.00
20202.00
20226.00
20251.00
20271.00
20291.00
20323.00
20344.00
20382.00
20442.00
20488.00
20527.00
20557.00
20613.00
20654.00
20689.00
20734.00
20771.00
20784.00
20800.00
20806.00
20844.00
20885.00
20945.00
20972.00
21013.00
698.50
708.20
717.40
719.64
719.64
724.20
725.90
723.90
730.80
731.01
727.53
725.90
722.90
721.37
719.80
718.09
712.77
710.90
706.61
704.10
700.21
695.80
691.72
686.82
686.30
686.16
686.70
685.62
682.46
677.70
671.50
670.00
678.00
680.33
679.91
678.70
676.50
674.40
673.10
679.95
686.40
687.00
683.83
682.70
663.60
653.67
611.50
596.24
561.00

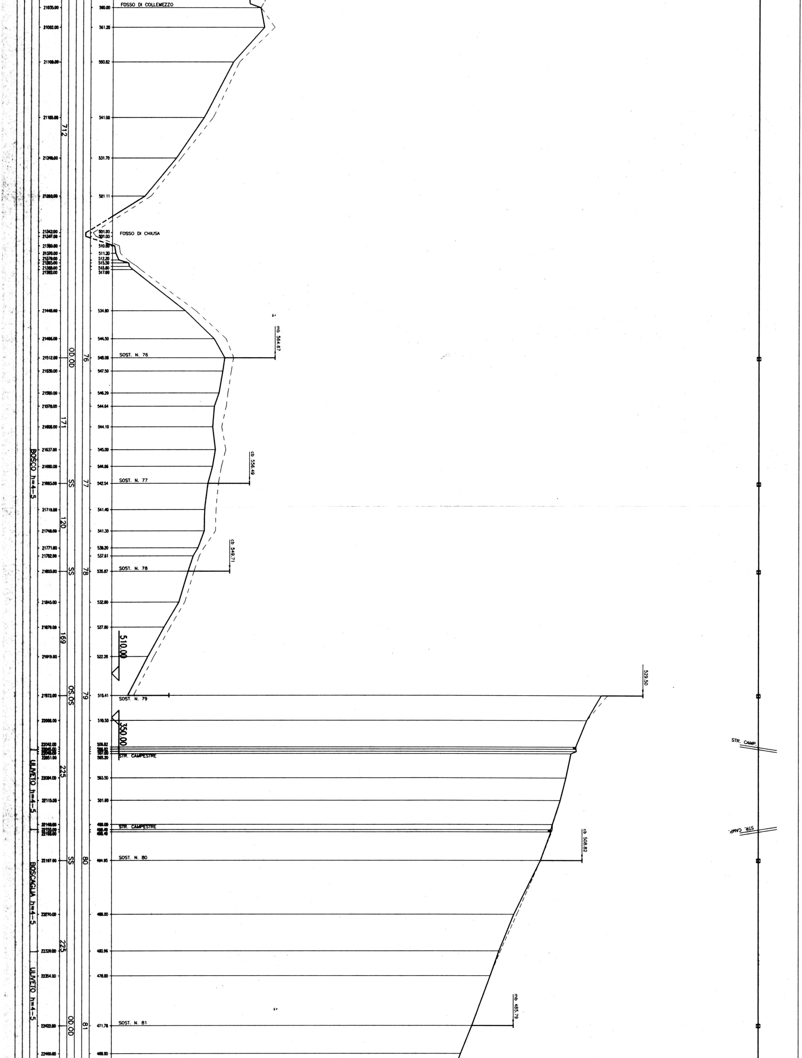
FOSSO DI COLLEMEZZO
21035.00
560.00
21062.00
561.20
21109.00
550.82
21185.00
541.00
712
21249.00
531.70
21292.00
521.11
21342.00
21347.00
501.00
501.00
FOSSO DI CHIUSA
21360.00
510.80
21370.00
511.20
21379.00
512.20
21385.00
515.50
21388.00
515.80
21392.00
517.00
21448.00
534.80
21486.00
544.50
mb 564.67
21512.00
00.00
76
548.08
SOST. N. 76
21530.00
547.50
21560.00
546.20
21578.00
544.64
171
21606.00
544.10
21637.00
545.00
cb 556.49
21660.00
544.06
BOSCO h=4-5
21683.00
SS
77
542.54
SOST. N. 77
21719.00
541.40
120
21748.00
541.30
21771.00
539.20
21782.00
537.61
cb 549.71
21803.00
SS
78
535.87
SOST. N. 78
21845.00
532.80
21879.00
527.80
169
510.00
21919.00
522.28
529.50
21972.00
05.05
79
515.41
SOST. N. 79
22006.00
510.50
350.00
22042.00
22045.00
22048.00
22051.00
506.82
506.82
507.00
505.20
STR. CAMPESTRE
STR. CAMP.
ULIVETO h=4-5
225
22084.00
503.50
22115.00
501.60
22148.00
22155.00
22158.00
499.00
498.40
498.40
STR. CAMPESTRE
STR. CAMP.
cb 508.82
22197.00
SS
80
494.95
SOST. N. 80
BOSCAGLIA h=4-5
22270.00
486.00
225
22320.00
480.96
22354.00
478.00
ULIVETO h=4-5
mb 485.79
22422.00
00.00
81
471.78
SOST. N. 81
22460.00
468.00

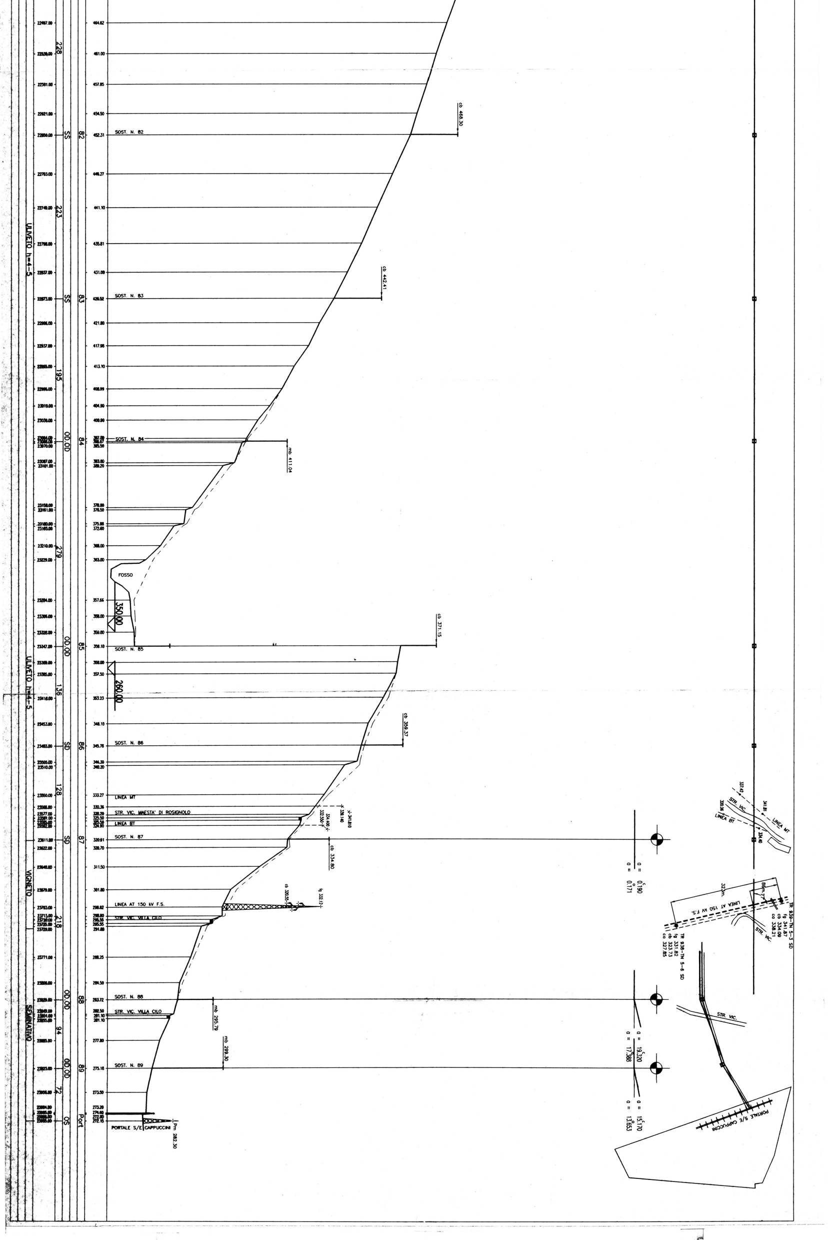
SOST. N. 82
cb 468.30
SOST. N. 83
cb 442.41
SOST. N. 84
mb 411.04
FOSSO
350.00
SOST. N. 85
cb 371.15
260.00
SOST. N. 86
cb 359.37
LINEA MT
STR. VIC. MAESTA' DI ROSIGNOLO
LINEA BT
SOST. N. 87
cb 334.80
LINEA AT 150 kV F.S.
STR. VIC. VILLA CILO
SOST. N. 88
mb 295.79
STR. VIC. VILLA CILO
SOST. N. 89
mb 299.30
PORTALE S/E CAPPUCCINI
Pm 282.30
ULIVETO h=4-5
ULIVETO h=4-5
VIGNETO
SEMINATIVO
228
SS
82
223
SS
83
195
00,00
84
279
00,00
85
136
SD
86
128
SD
87
218
00,00
88
94
00,00
89
72
SS
Port
c = 0.190
o = 0.171
c = 19.320
o = 17.388
c = 15.170
o = 13.653
STR. VIC.
LINEA MT
LINEA BT
LINEA AT 150 kV F.S.
STR. VIC.
TR 839-TN 5-3 SD
TR 838-TN 5-6 SD
STR. VIC.
PORTALE S/E CAPPUCCINI