


COMUNE DI SAN GEMINI

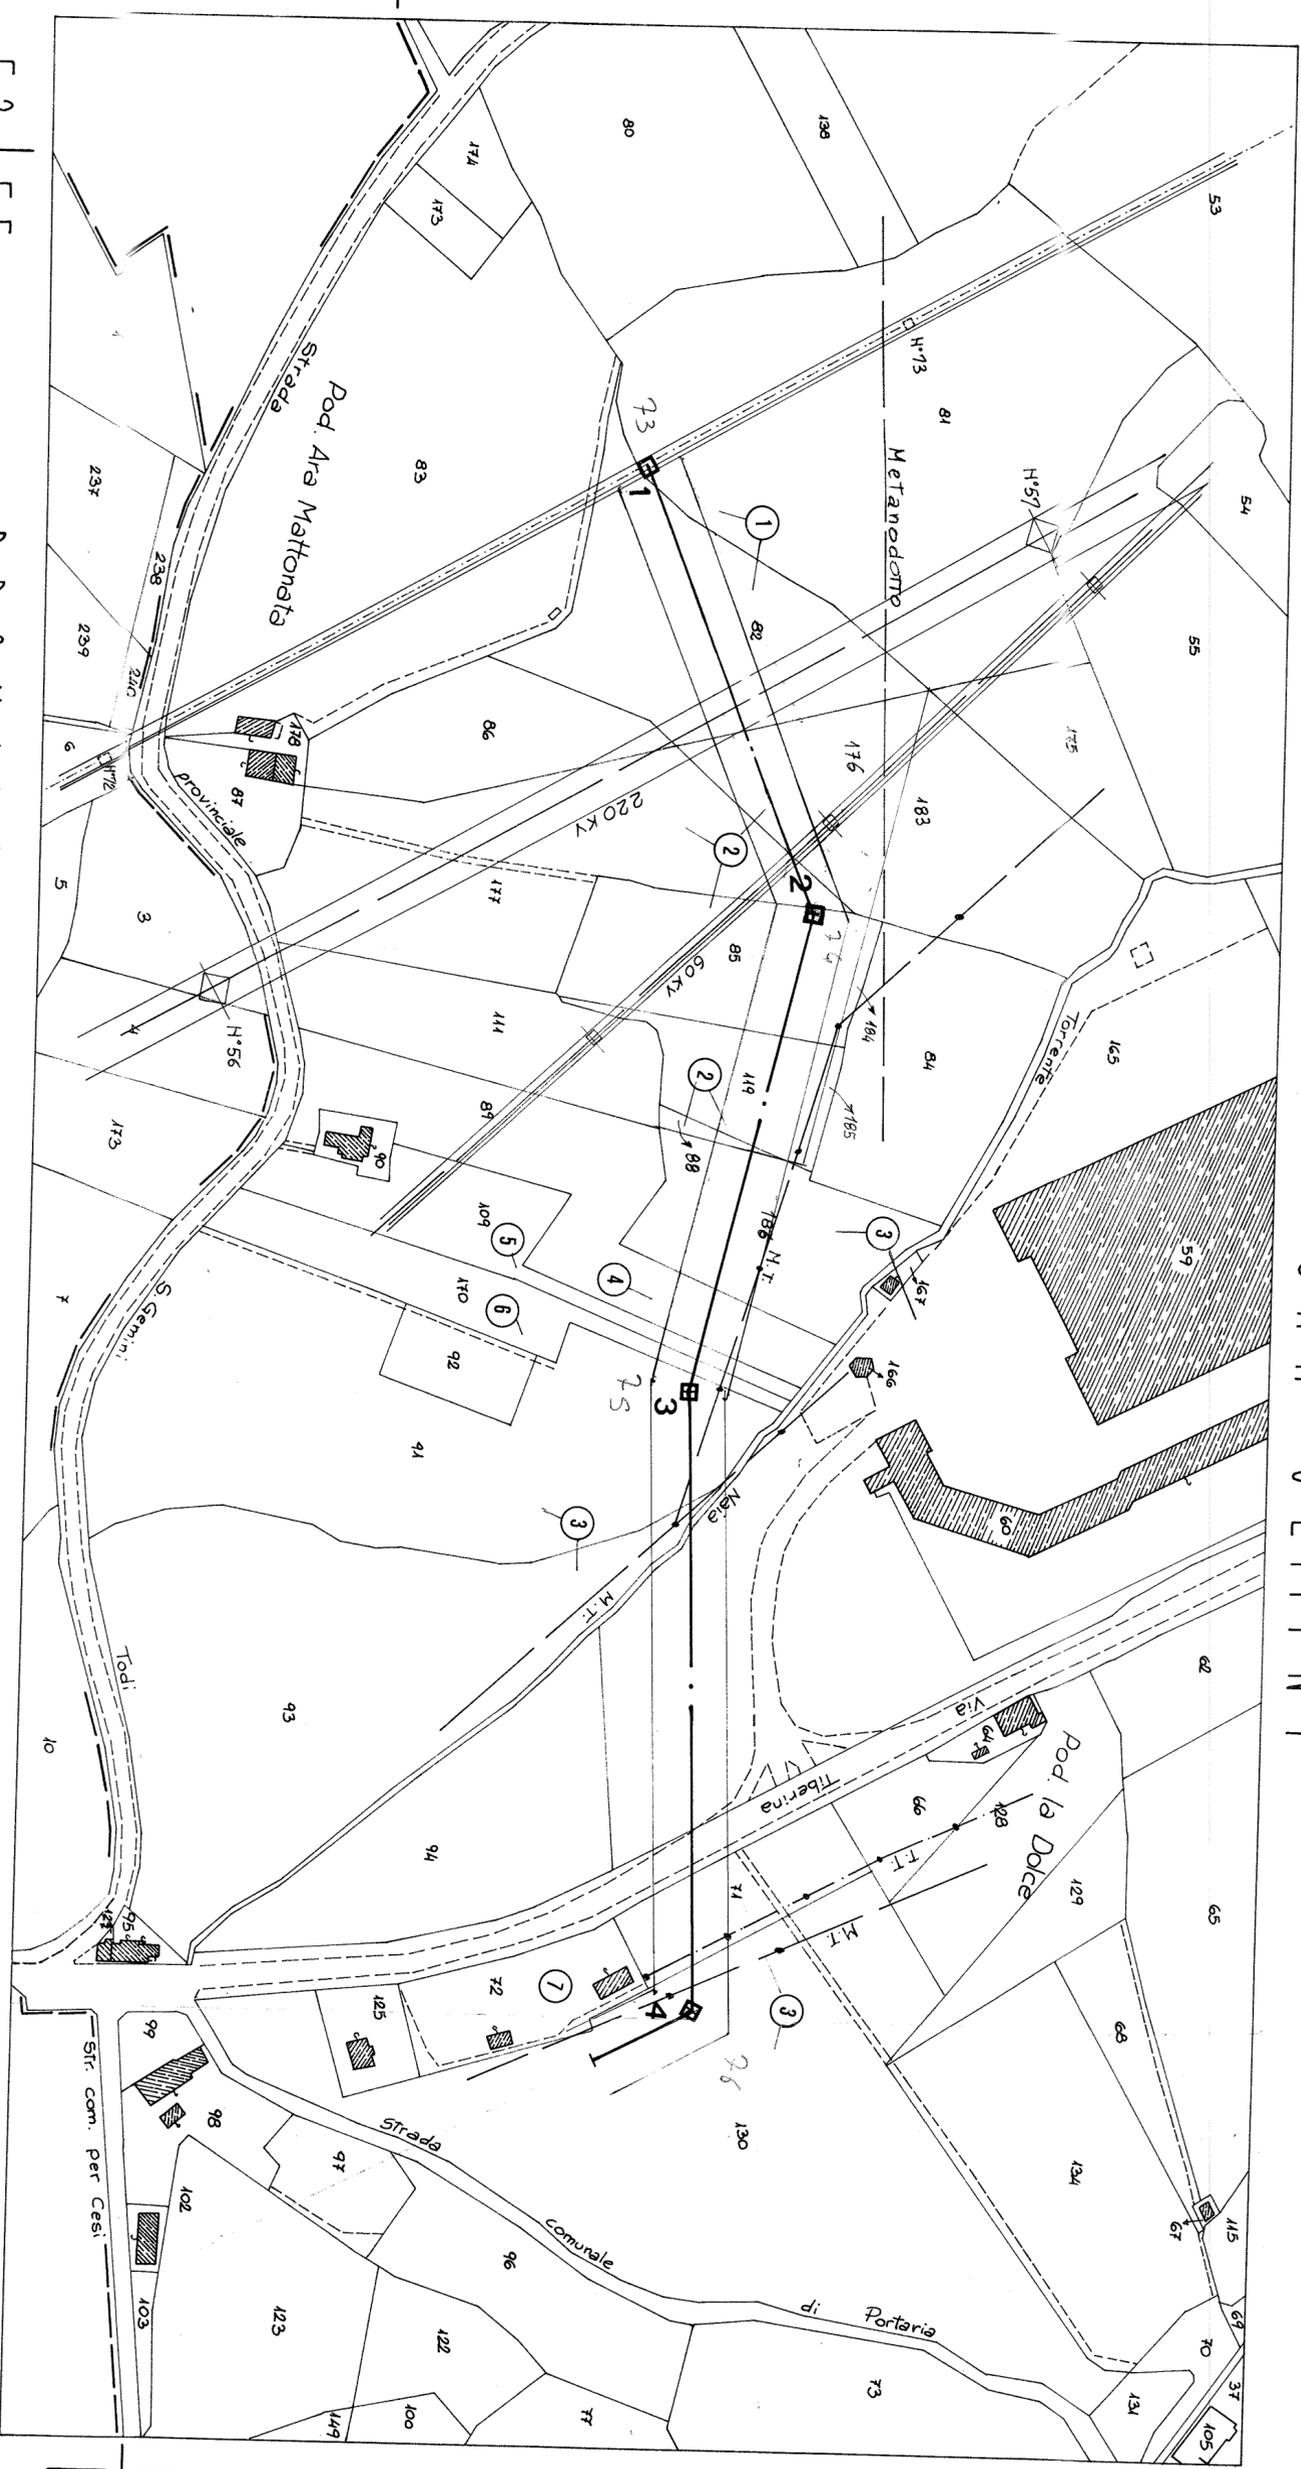

F.1
F.3

F.3 | F.5

PROVINCIA DI TERNI

F.5 | F.6

F.1
F.6

MODIFICHE	
REVISIONE	DATA
5	
4	
3	
2	
1	

ENEL. COMPARTIMENTO DI ROMA
DISTRETTO DELL'UMBRIA

PIANIMETRIA CATASTRALE

8480/2

ELETTRODOTTO A.T. 150 KV RACCORDO ALLA C.P. COMUNE DI SAN GEMINI

MATERIALE	PESO TECNICO	N° PEZZI	DATA	10/10/89

PROGETTATO
CONTROLLATO
DISEGNATO P.E.C.
SCALA 1:2000