



SEZIONE A-A
SCALA 1:50
SEZIONE TRASVERSALE
SCAVI E CONSOLIDAMENTI

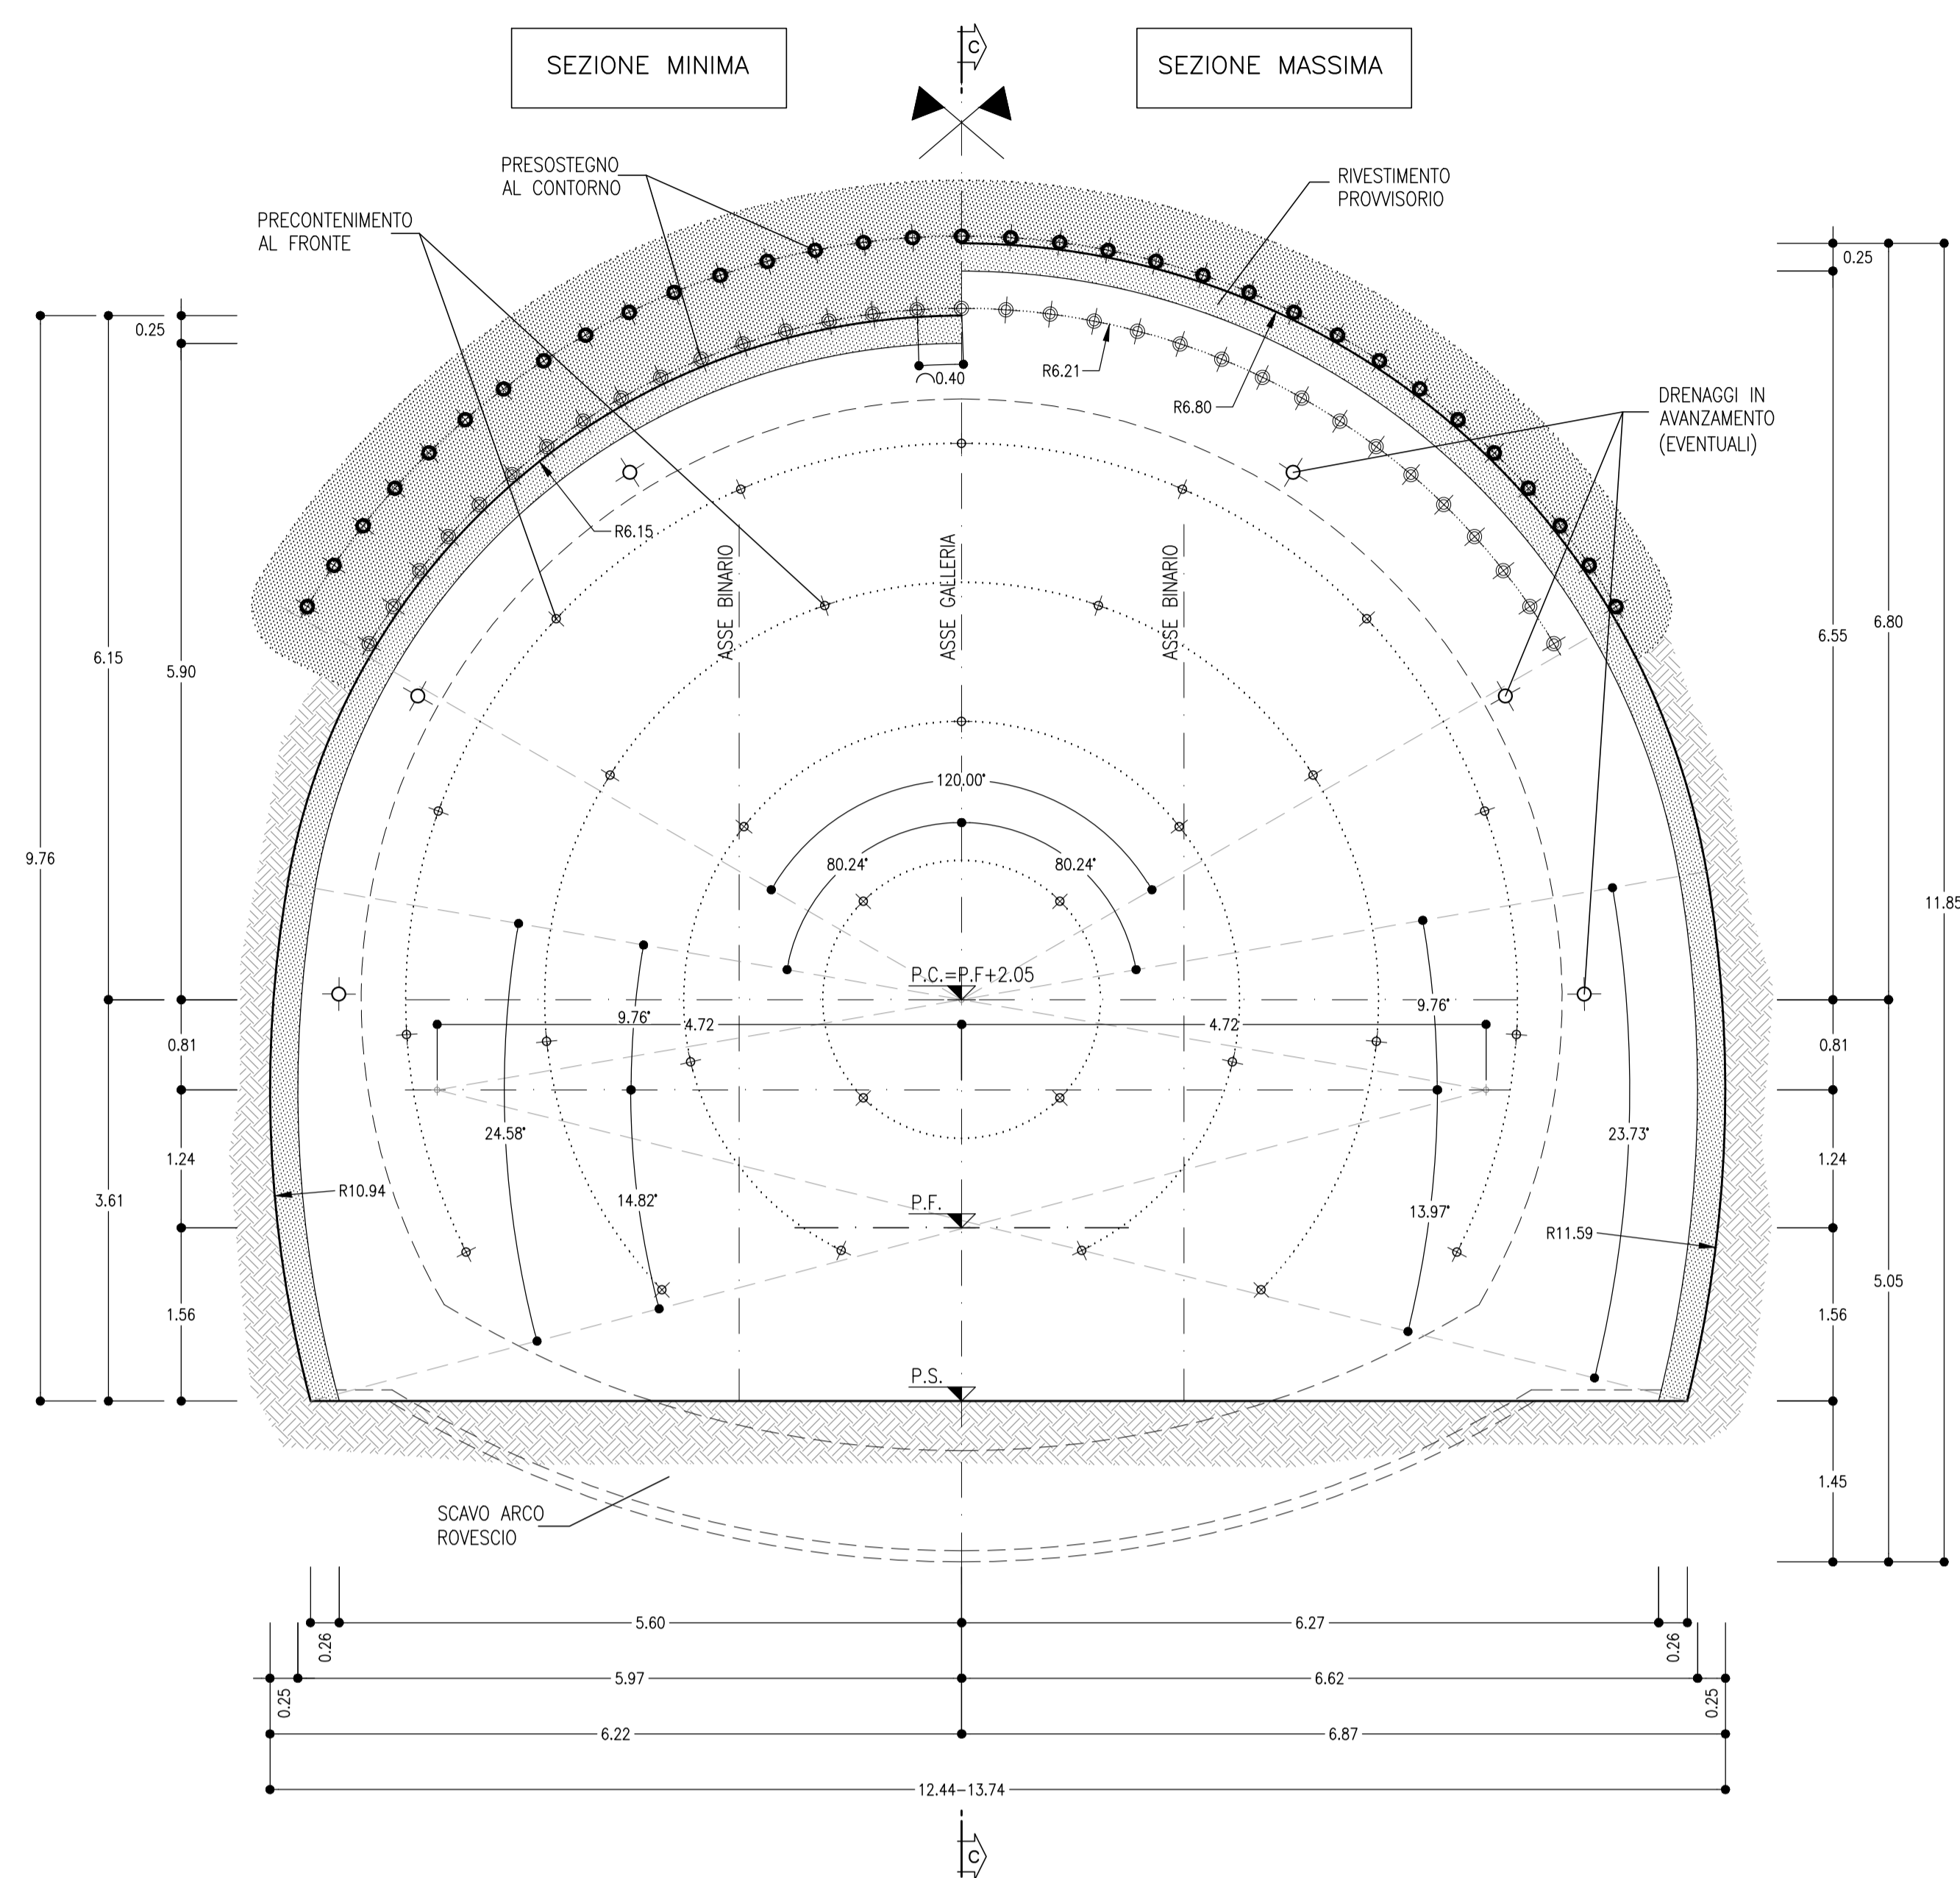

SEZIONE B-B
SCALA 1:50
SEZIONE TRASVERSALE
CARPENTERIA

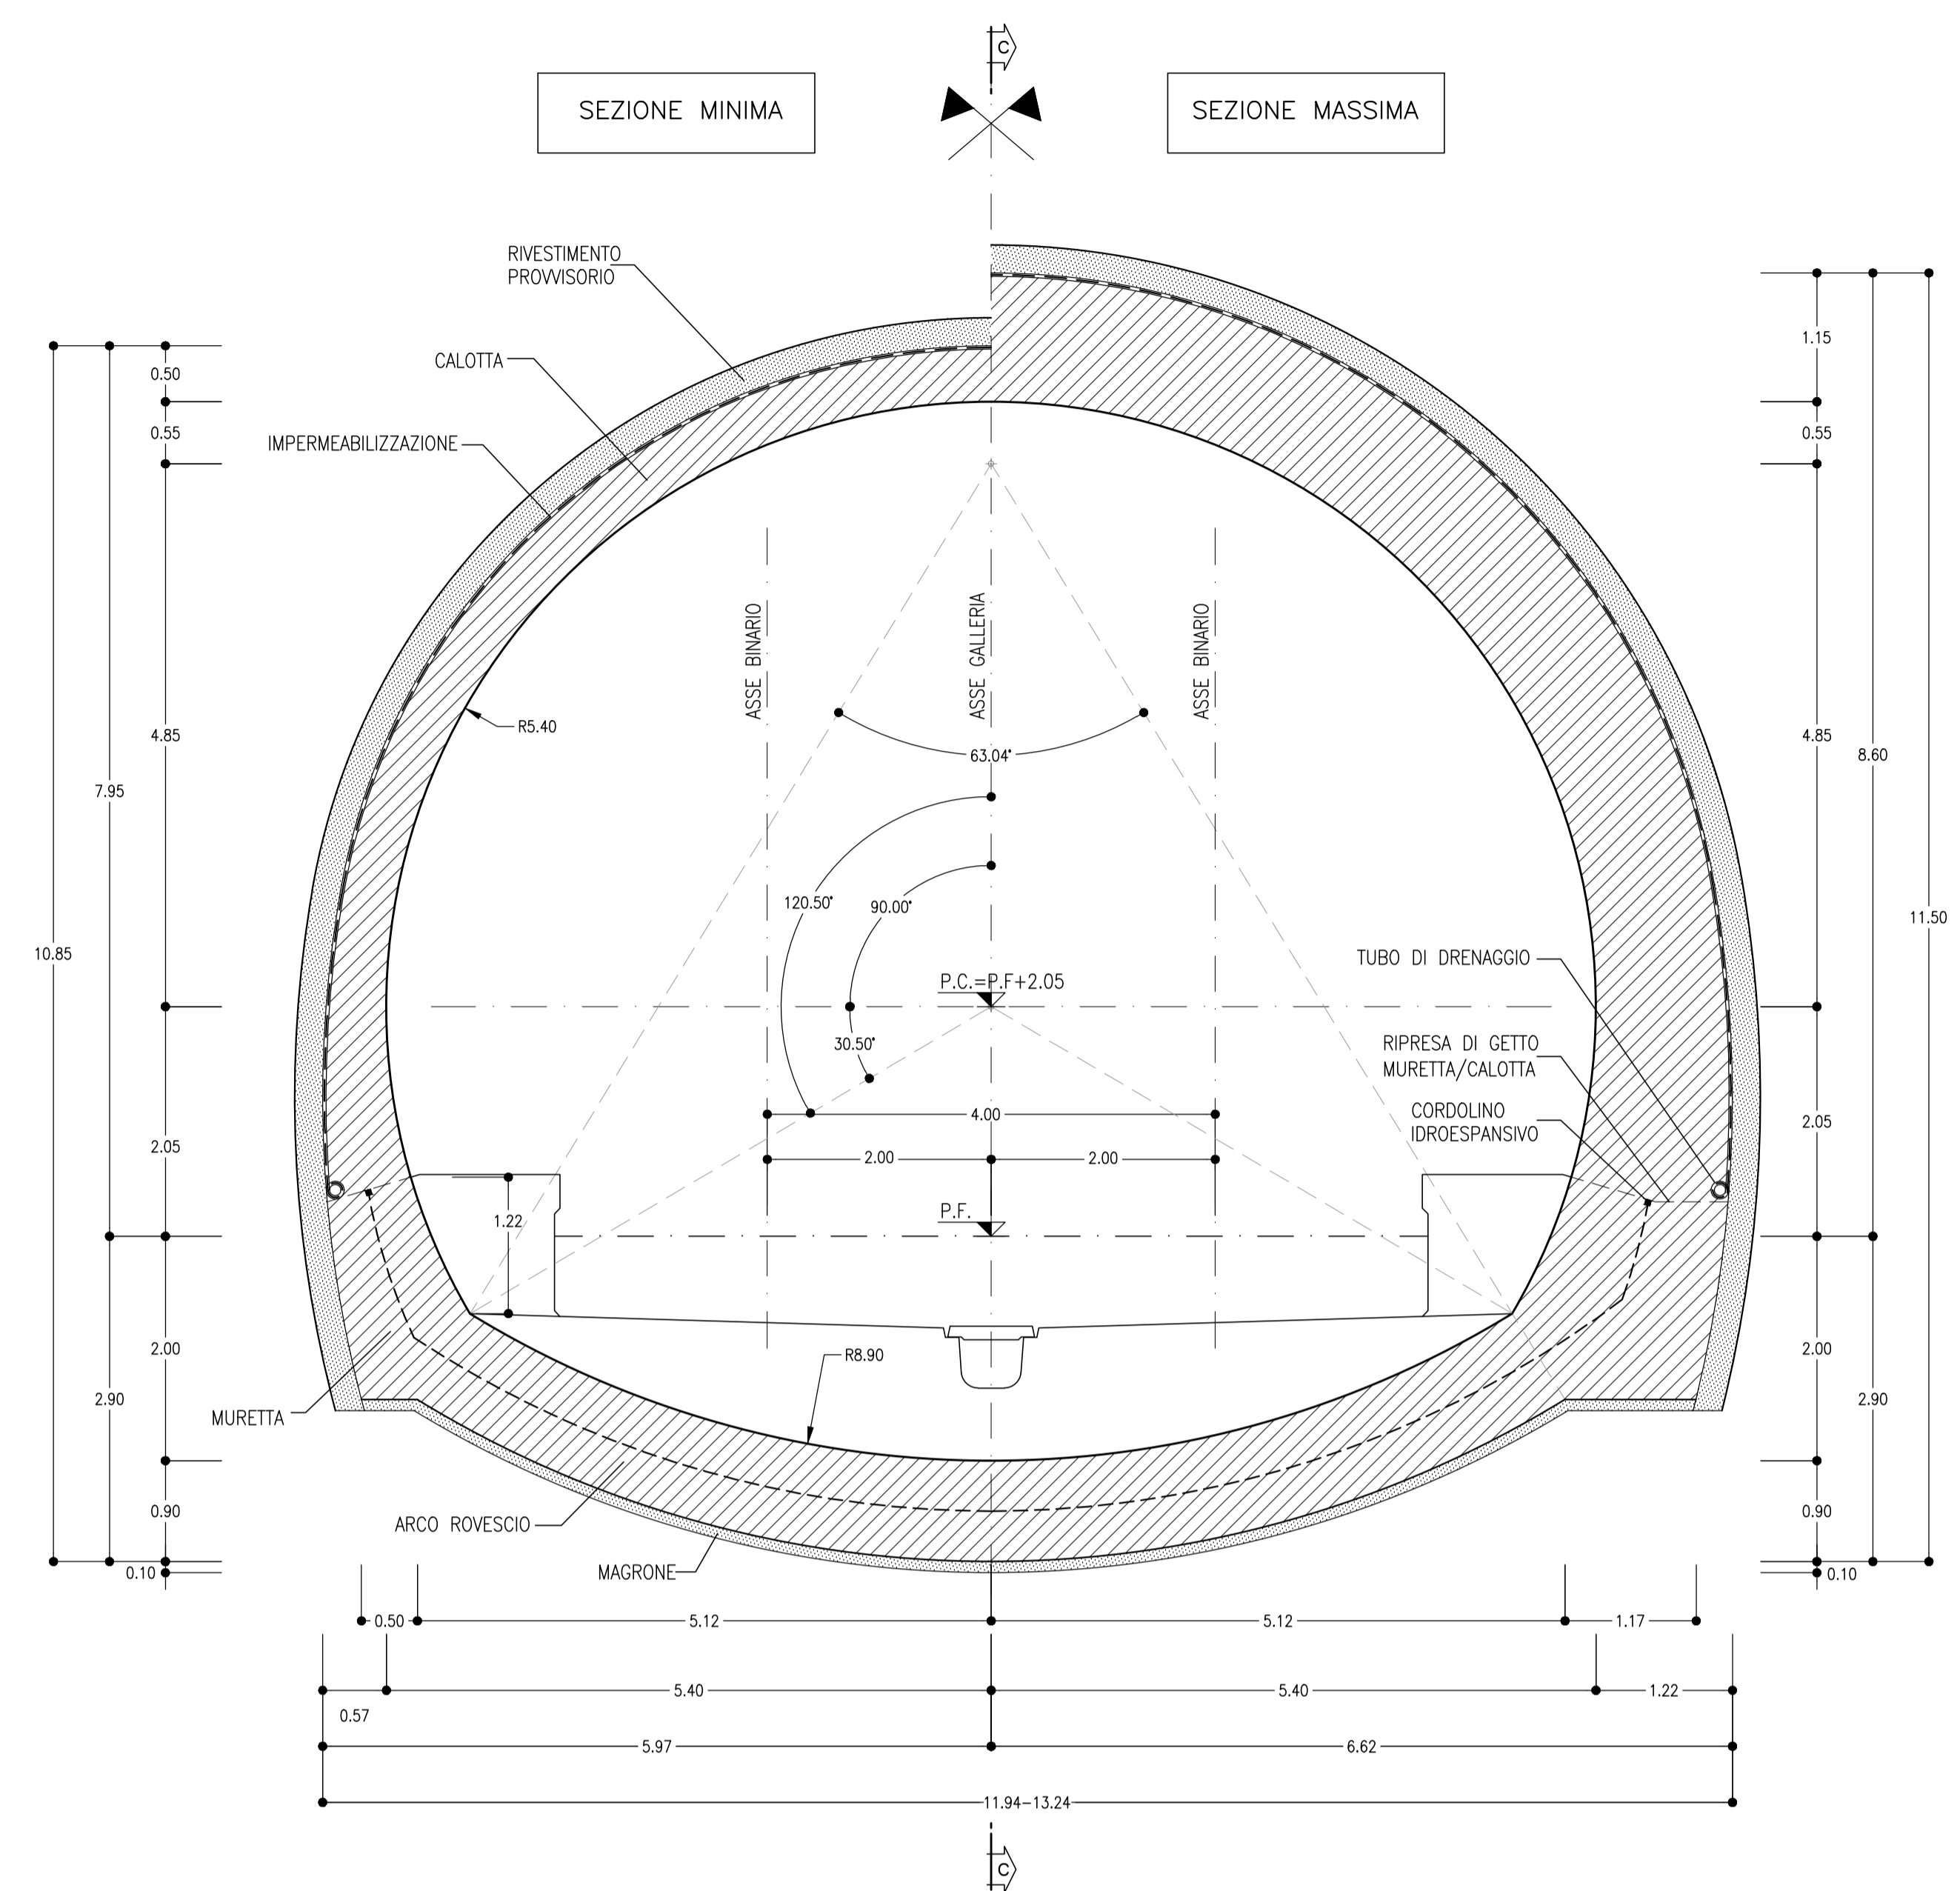


SEZIONE TIPO B1
PRINCIPALI FASI ESECUTIVE

- FASE 1: ESECUZIONE PRECONTENIMENTO AL FRONTE CON ELEMENTI IN VTR CEMENTATI
- FASE 2: POSA IN OPERA PRESTOSTEGNO AL CONTORNO CON TUBI METALLICI VALVOLATI
- FASE 3: POSA IN OPERA DI DRENAGGIO IN AVANZAMENTO (EVENTUALE)
- FASE 4: SCAVO A PIENA SEZIONE DEL SINGOLO SFONDO
- FASE 5: RIVESTIMENTO PROVVISORIO AL CONTORNO CON CENTINE METALLICHE E SPRITZ-BETON ANCHE AL FRONTE
- FASE 6: RIPETIZIONE DELLE FASI "4", E "5" PER L'INTERO CAMPO D'AVANZAMENTO
- FASE 7: GETTO DI ARCO ROVESCIO E MURETTE
- FASE 8: POSA IN OPERA DI IMPERMEABILIZZAZIONE
- FASE 9: GETTO CALOTTA

NOTE

- EVENTUALI DIFFERENZE TRA LE MISURE DI QUOTE TOTALI E LA SIMMETRIA DELLE MISURE DI QUOTE PARZIALI SONO DOVUTE AD ARROTONDAMENTI AUTOMATICI
- PER LE TRATTE DI APPLICAZIONE DELLE SEZIONI TIPO SI RIMANDA AGLI ELABORATI DI PROFILO GEOTECNICO

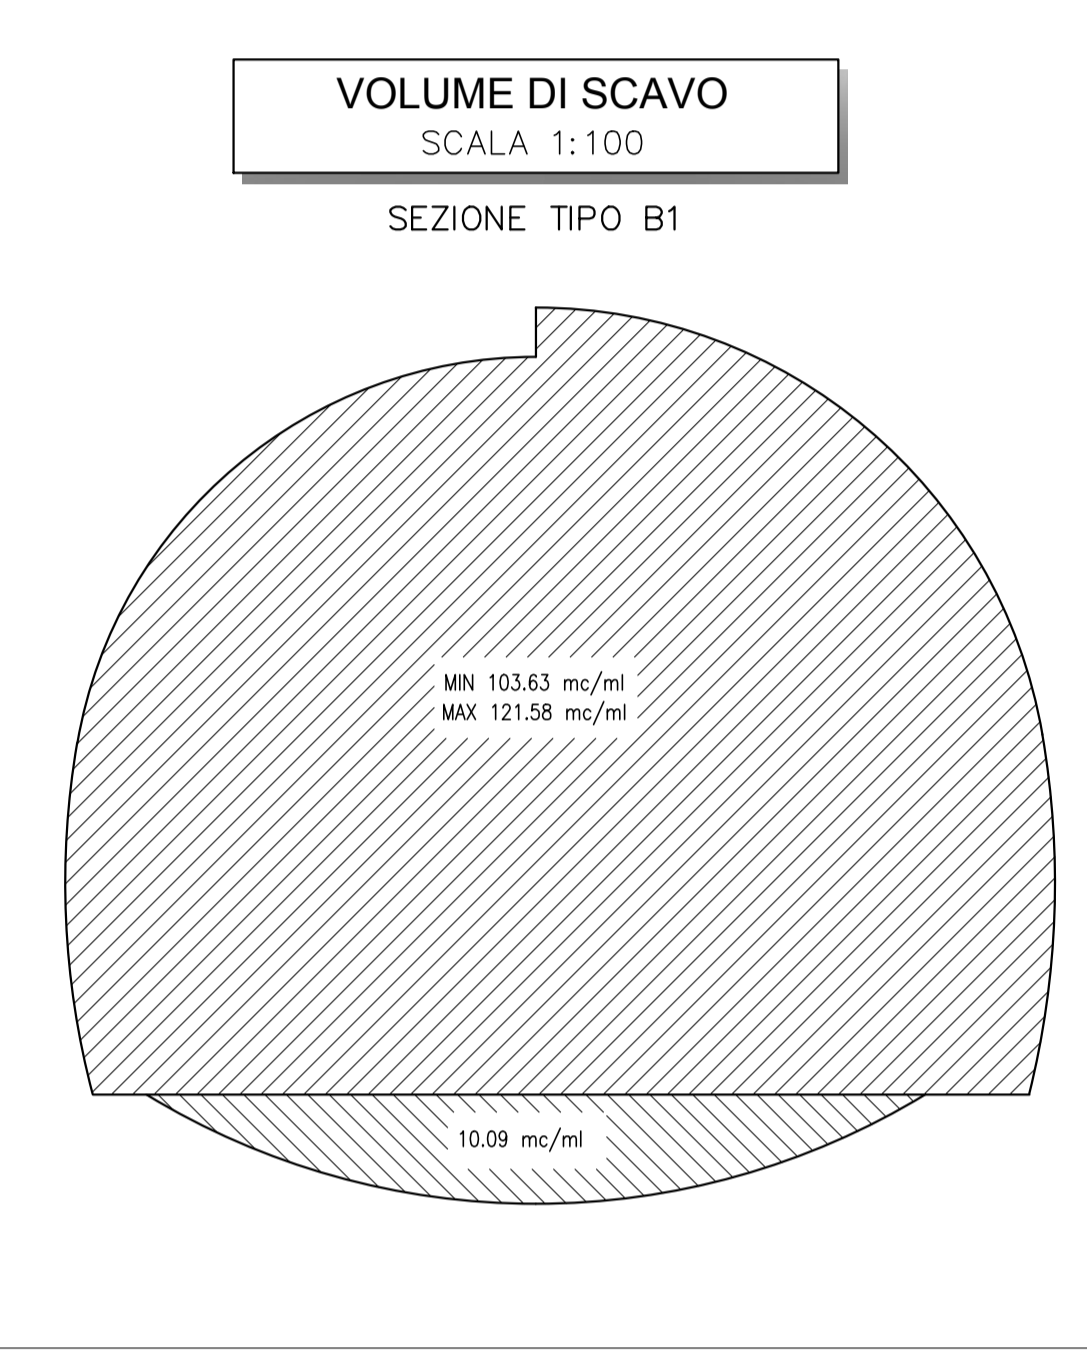

LEGENDA

P.C. = PIANO DEI CENTRI
P.F. = PIANO DEL FERRO
P.S. = PIANO DI SCAVO

SEZIONE C-C
SCALA 1:50
PROFILO IN ASSE GALLERIA

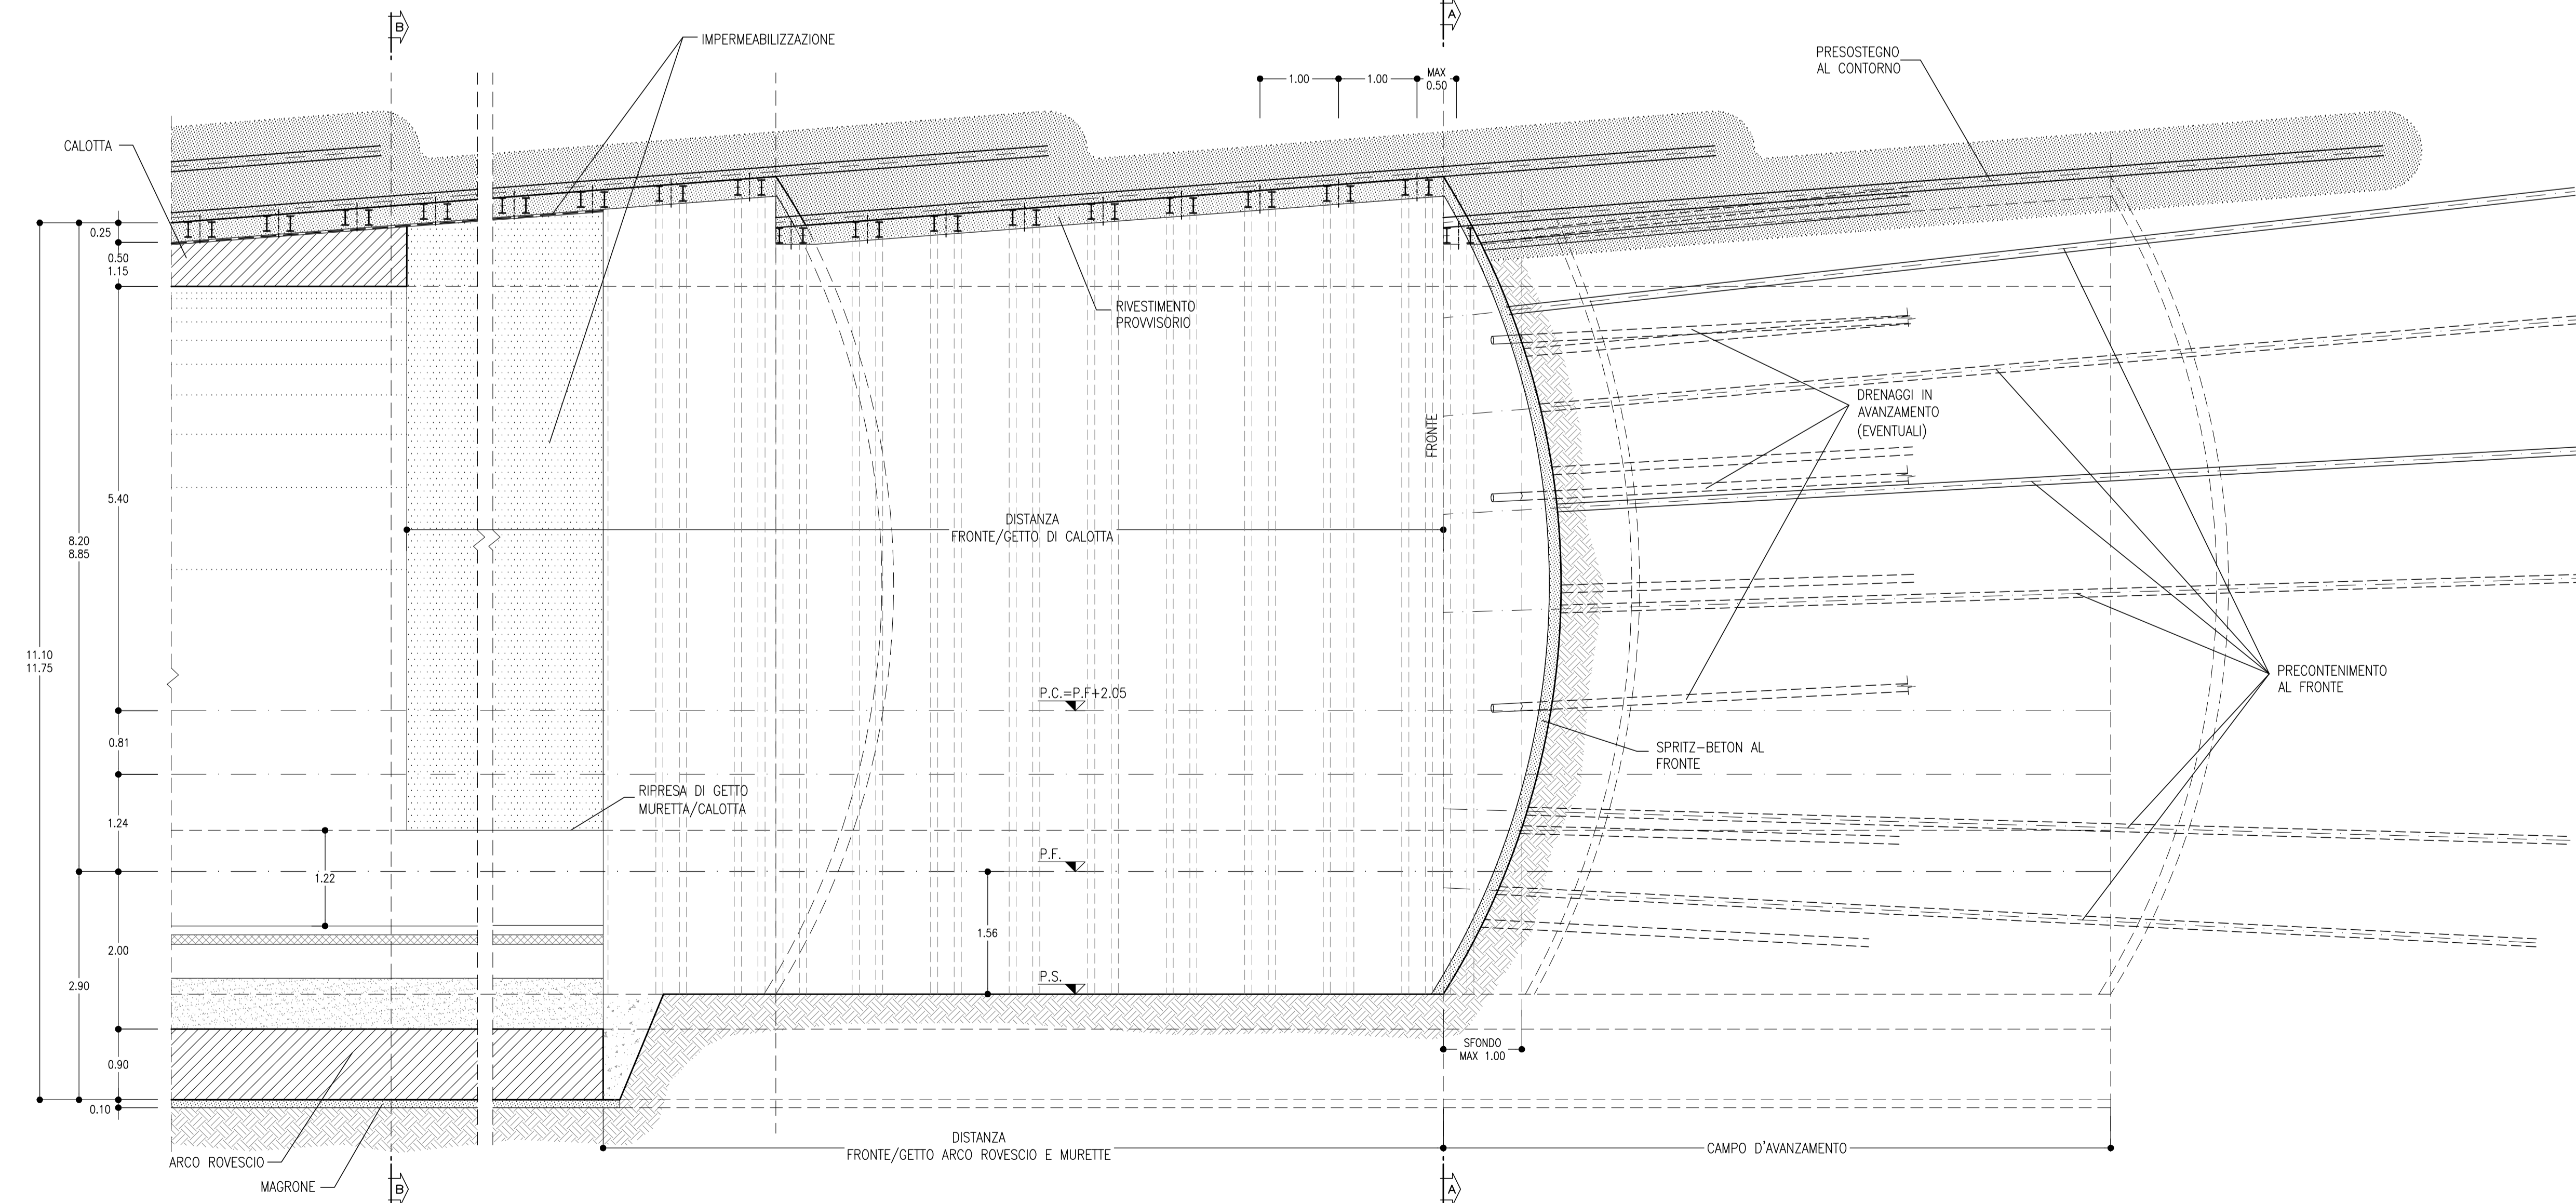


TABELLA RIASSUNTIVA - SEZIONE TIPO B1

SPRITZ-BETON FIBROFORZATO AL FRONTE	Sp=0.10m SUL 50% DEGLI SFONDI Sp=0.15m FINE CAMPO
PRECONTENIMENTO AL FRONTE (*)	N° 30 ELEMENTI IN VTR CEMENTATI CON MISCELE CEMENTIZIE L=14.50m (SOVRAPP. MIN. 6m) ±20%
PRESTOSTEGNO AL CONTORNO (*)	N° 33 TUBI IN ACCIAIO ø127mm sp.10mm L=12m (SOVRAPP. MIN. 3.5m) VALVOLATI (11/1m) p=0.40m ±20%
DRENAGGI IN AVANZAMENTO (EVENTUALI)	N° 6(3+3) TUBI MICROFESSURATI IN PVC L=30m (SOVRAPP. MIN. 13m)
RIVESTIMENTO PROVVISORIO	CENTINE METALLICHE 2IPN 200 p=1m SPRITZ-BETON FIBROFORZATO AL CONTORNO Sp=0.25m
RIVESTIMENTO DEFINITIVO	ARCO ROVESCIO E MURETTE Sp=0.90m, IN CLS ARMATO (INCIDENZA 50kg/m³) CALOTTA Sp=0.50-1.15m, IN CLS NON ARMATO

(*) LA "VARIABILITA'" INDICATA E' RELATIVA ALL'INCIDENZA DEL CONSOLIDAMENTO (N° INTERVENTI E LUNGHEZZA)

TABELLA DELLE DISTANZE (*) - SEZIONE TIPO B1

CAMPO D'AVANZAMENTO	8.50m
FRONTE/GETTO ARCO ROVESCIO E MURETTE (**)	MAX 1.50
FRONTE/GETTO DI CALOTTA (**)	MAX 40

(*) LE DISTANZE SONO VALUTATE IN FUNZIONE DI ø DI DIAMETRO EQUIVALENTE DELLA SEZIONE TRASVERSALE
(**) LE DISTANZE INDICATE POTRANNO ESSERE RIDEFINITE IN FUNZIONE DEL COMPORTAMENTO DEFORMATIVO DEL CAVO RICONTRATO IN CORSO D'OPERA

COMMITTENTE

PROGETTAZIONE:

DIREZIONE TECNICA
UO GALLERIE

PROGETTO DEFINITIVO

ITINERARIO NAPOLI - BARI
RADDOPPIO TRATTA CANCELLO - BENEVENTO
II LOTTO FUNZIONALE FRASSO TELESINO - VITULANO
2° LOTTO FUNZIONALE TELOSE - SAN LORENZO
GALLERIE NATURALI DI LINEA - ELABORATI GENERALI
Sezione tipo B1 - Carpenteria, scavo e consolidamenti

SCALA: 1:50

COMMESSA	LOTTO	FASE	ENTE	TIPO DOC.	OPERA/DISCIPLINA	PROGR.	REV.
IFOH	22	D	07	BB	GND000	003	B

Revis.	Descrizione	Redatto	Data	Verificato	Data	Approvato	Data	Autorizzato	Data
A	Emissione Esecutiva	[Signature]	15/08/2017	[Signature]	15/08/2017	[Signature]	15/08/2017	[Signature]	15/08/2017
B	Emissione Esecutiva	[Signature]	15/08/2017	[Signature]	15/08/2017	[Signature]	15/08/2017	[Signature]	15/08/2017