
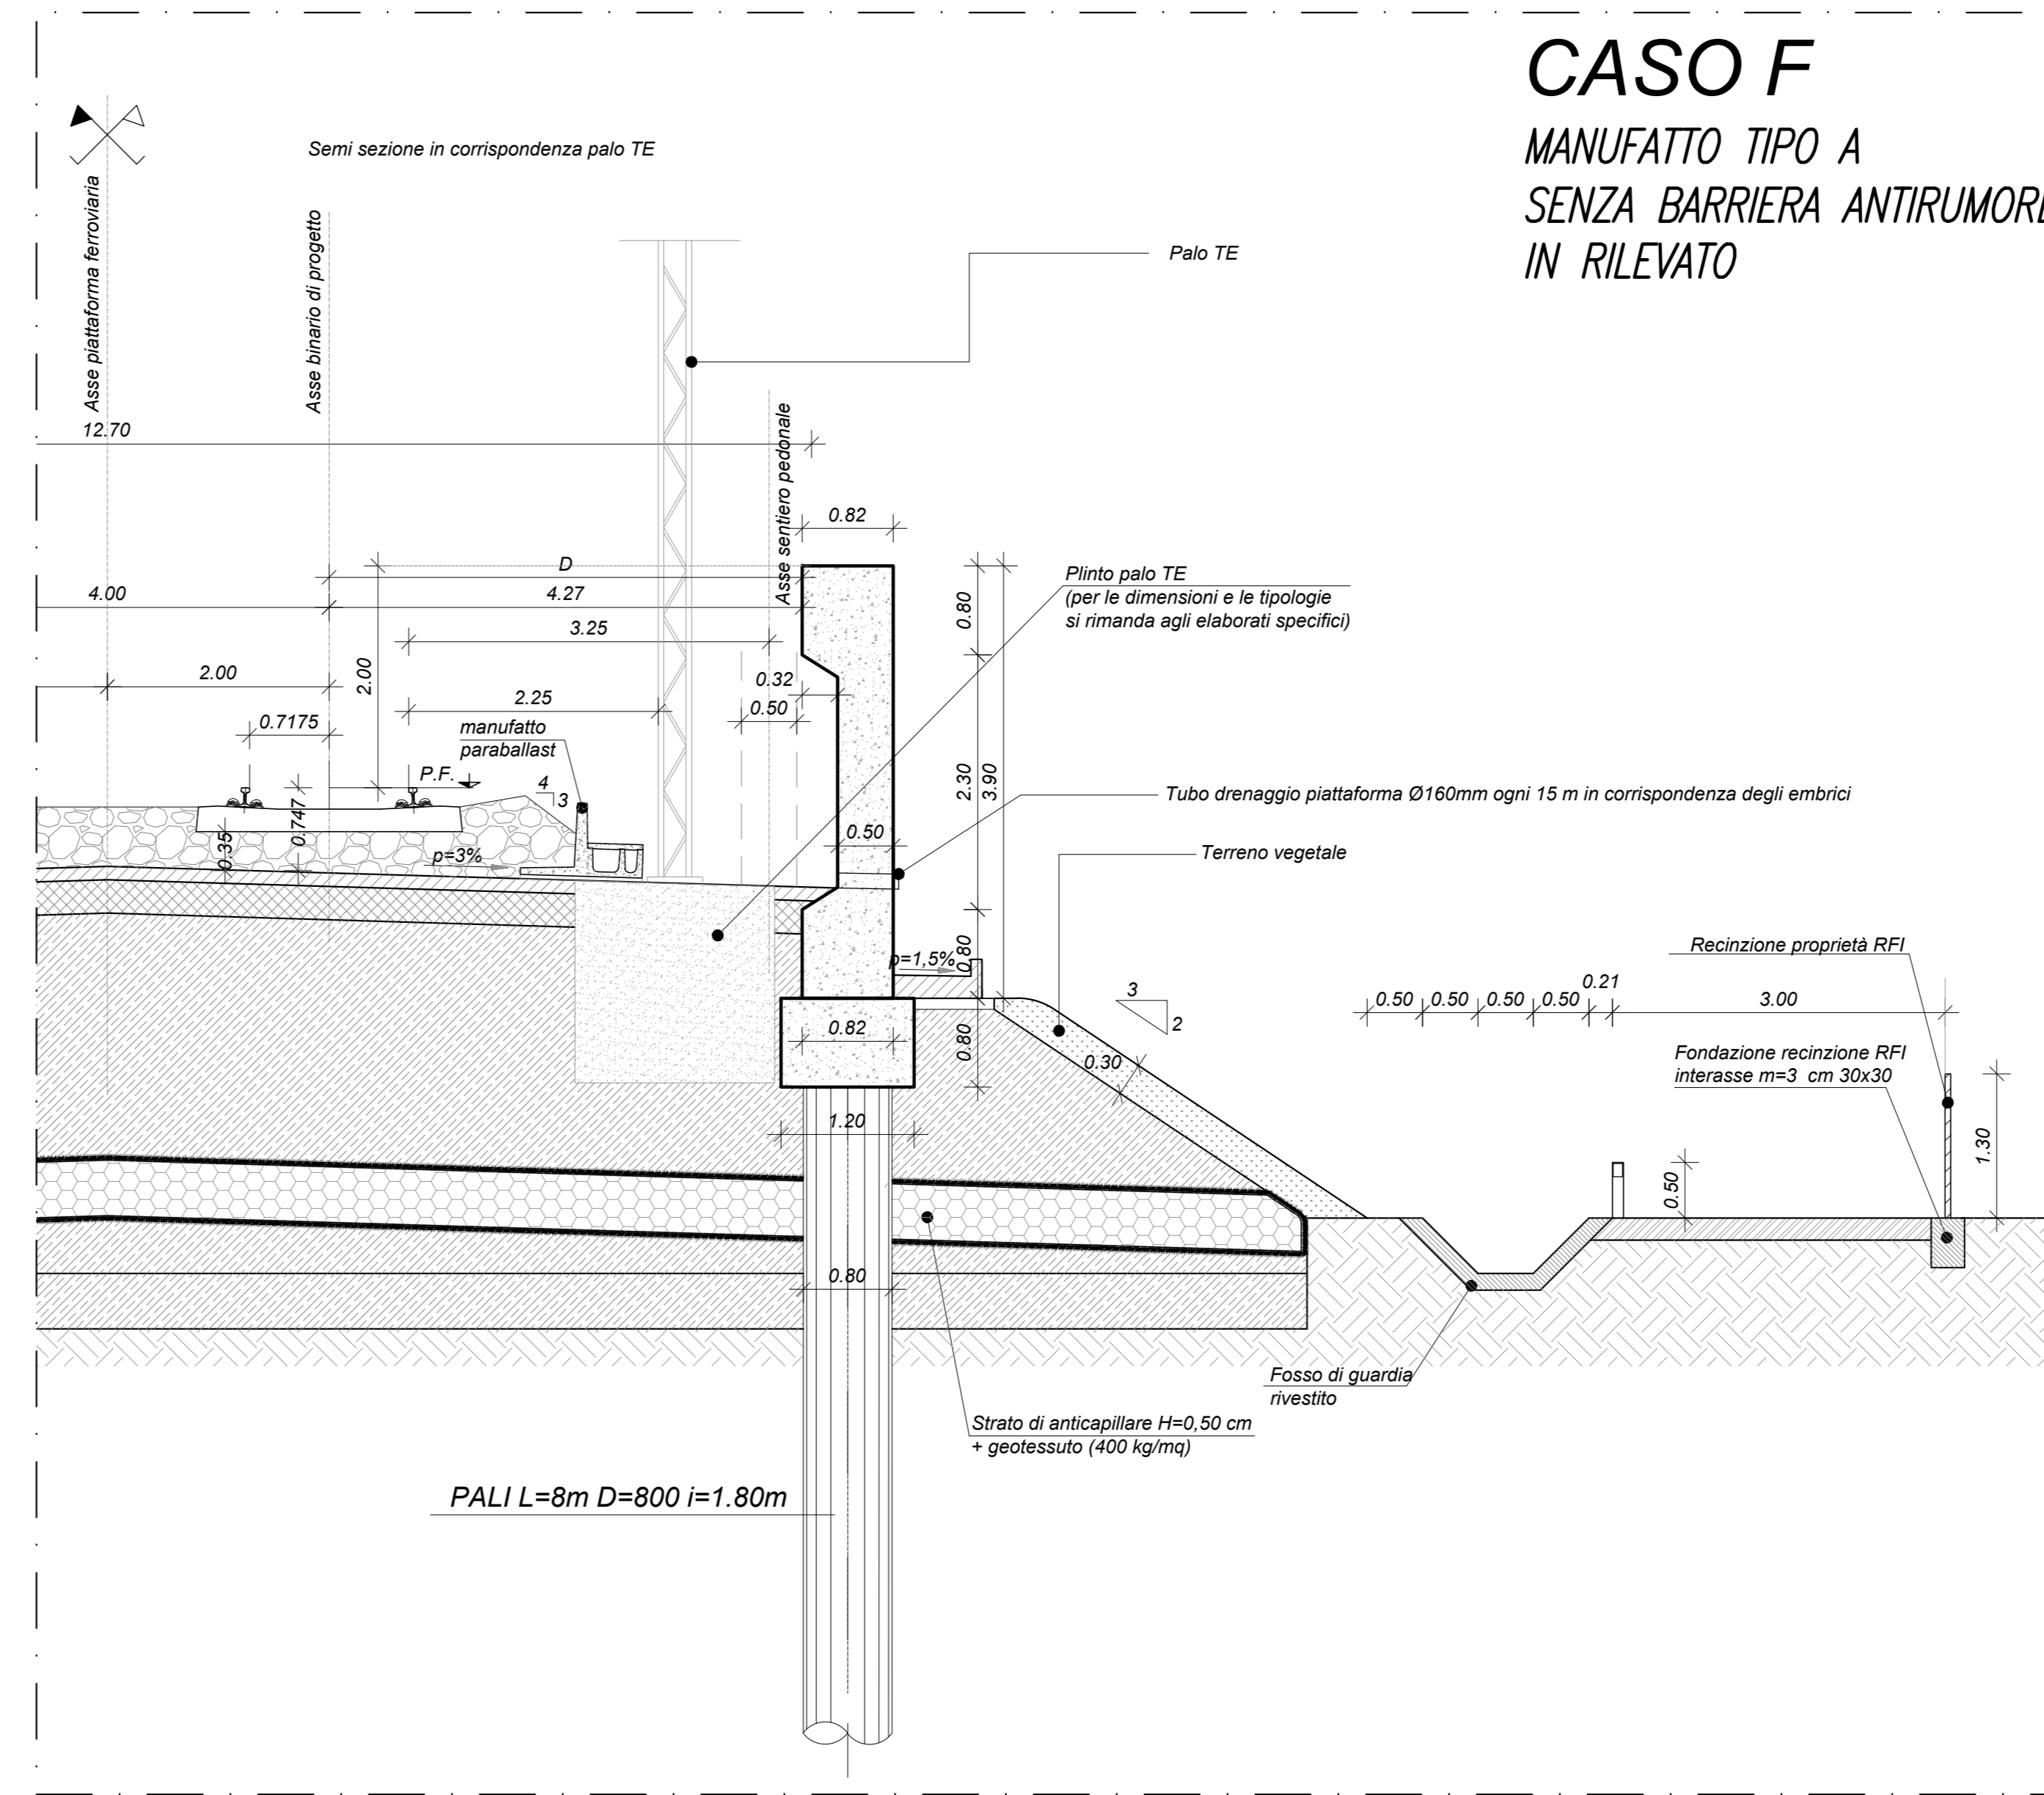




# MANUFATTO TIPO a

## paramento interno ad una distanza dall'asse del binario $D < 5m$

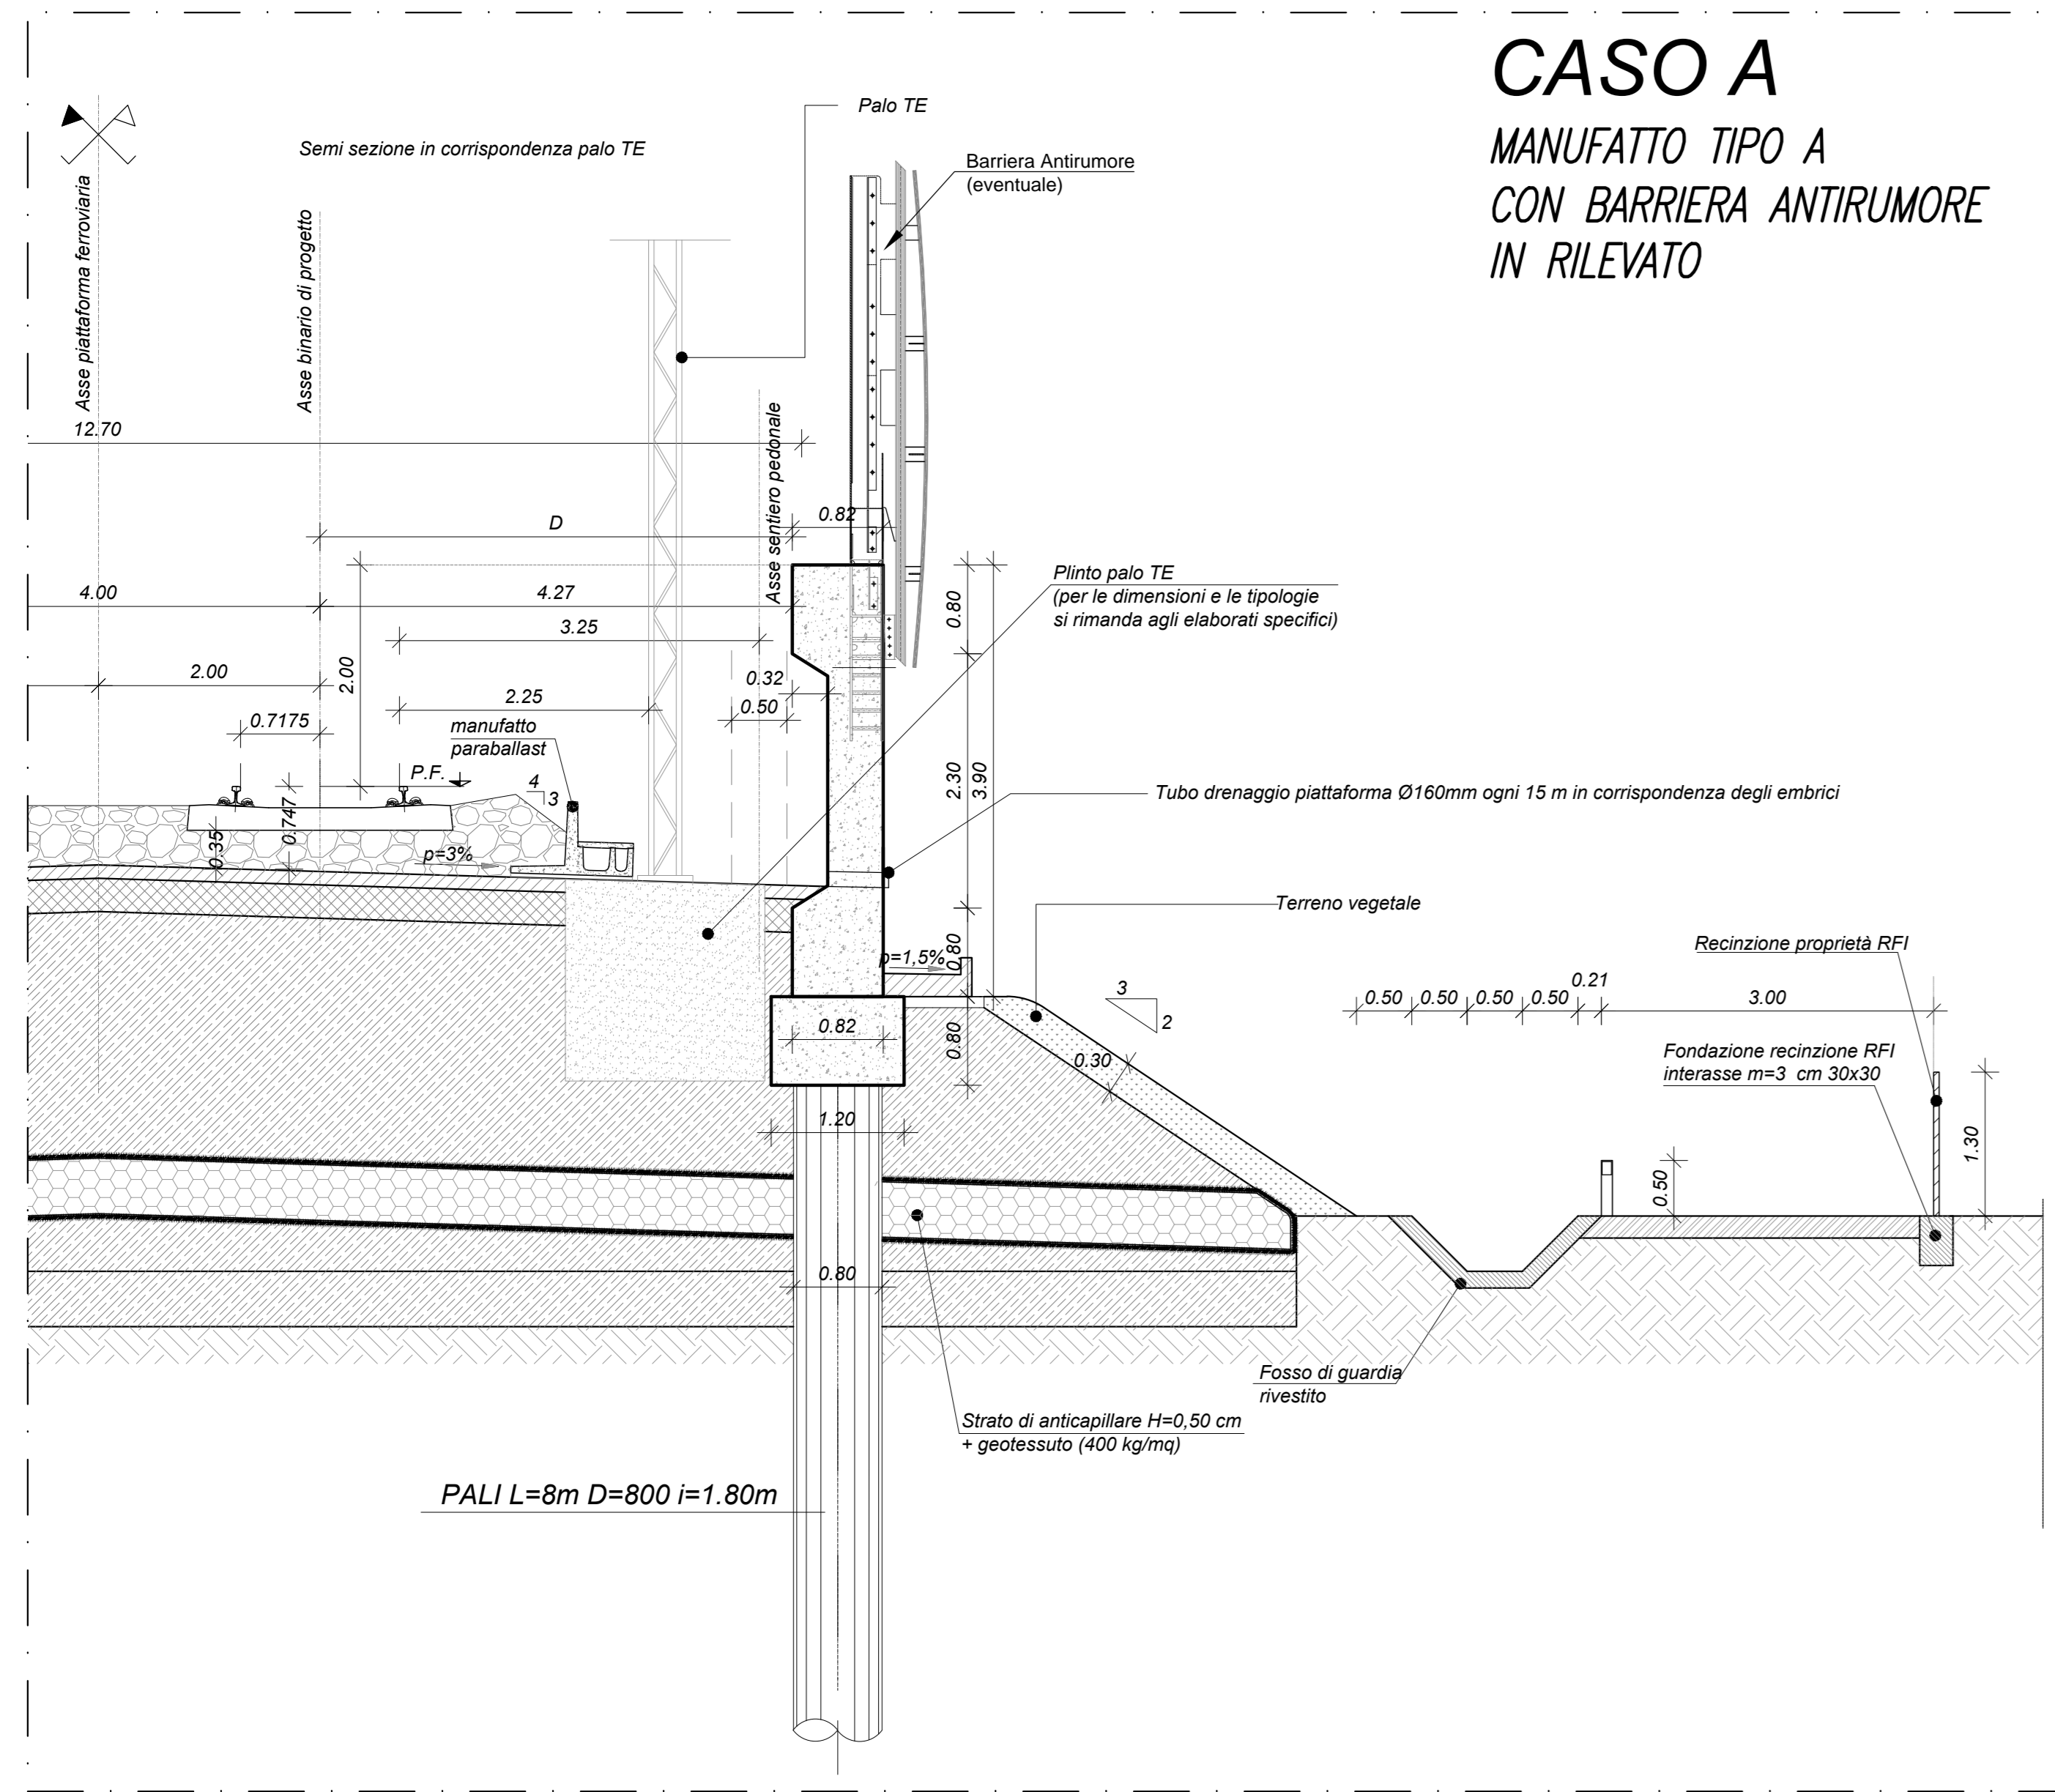

### NOTE

PER LE CARATTERISTICHE DEI MATERIALI DA RILEVATO E TRINCEA SI RIMANDA A QUANTO GIÀ SPECIFICATO NEI SEGUENTI ELABORATI:  
 IFOH\_02\_D11\_WB\_IF0001\_001A  
 IFOH\_02\_D11\_WB\_IF0001\_002A

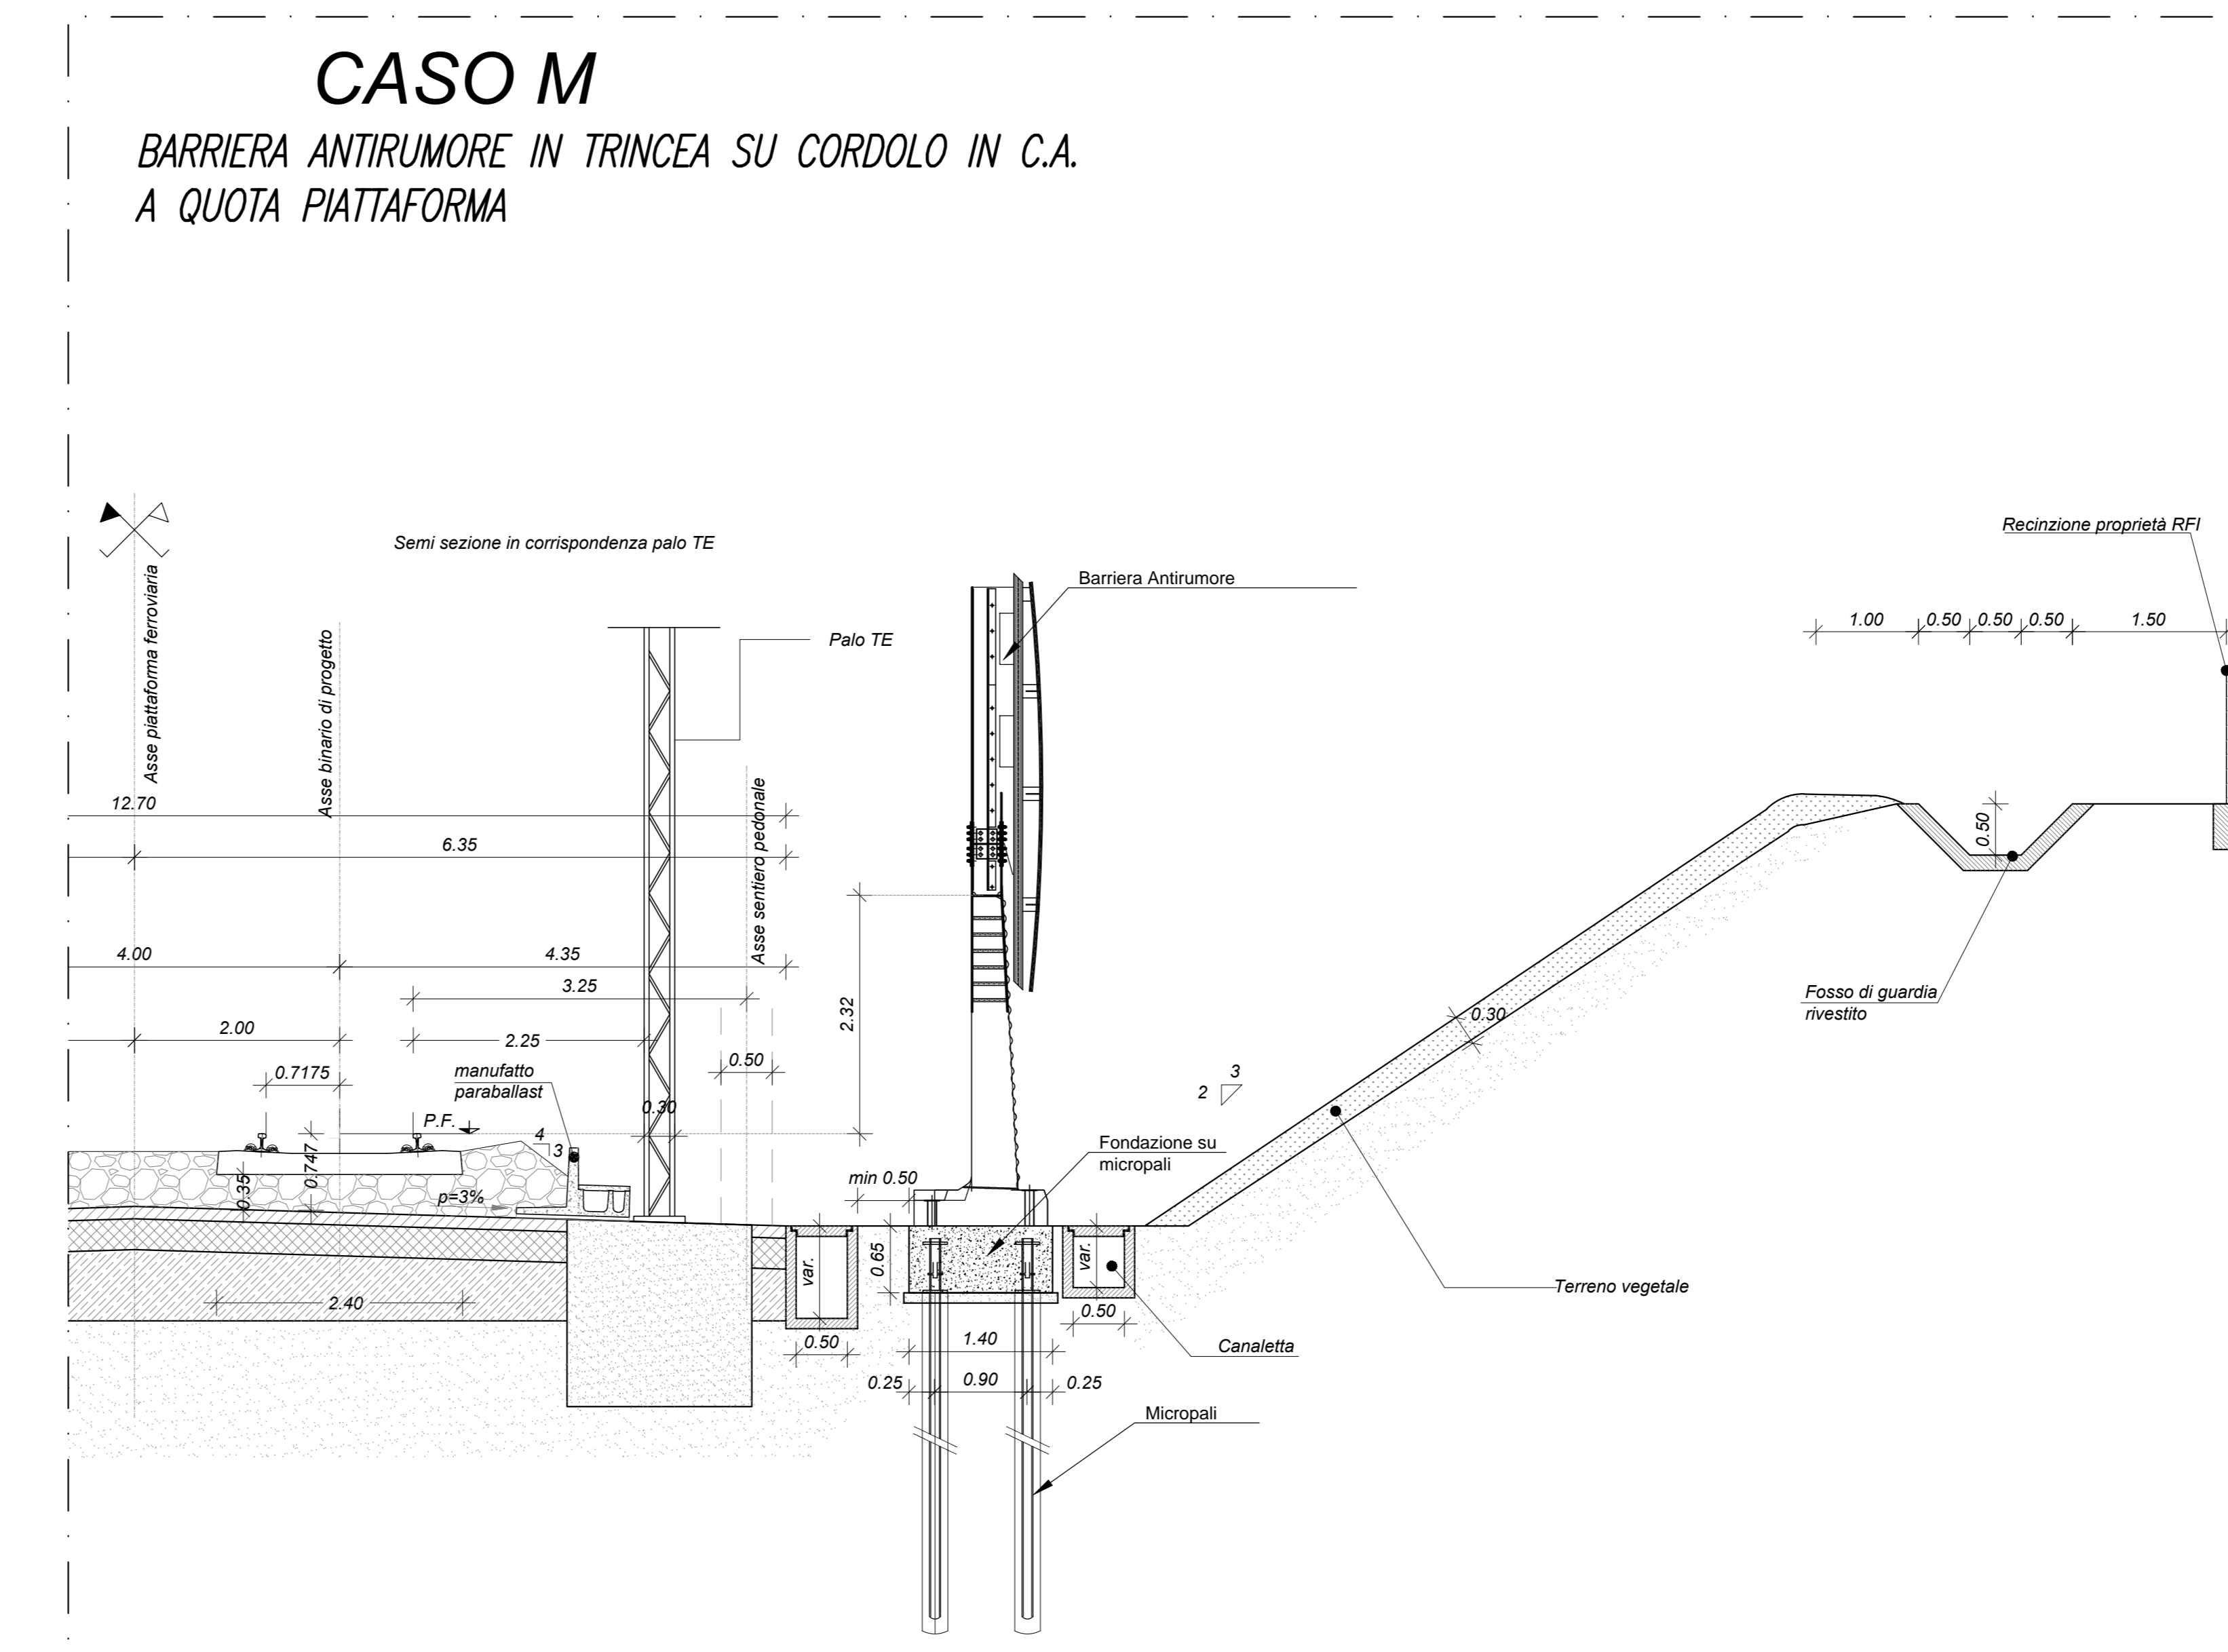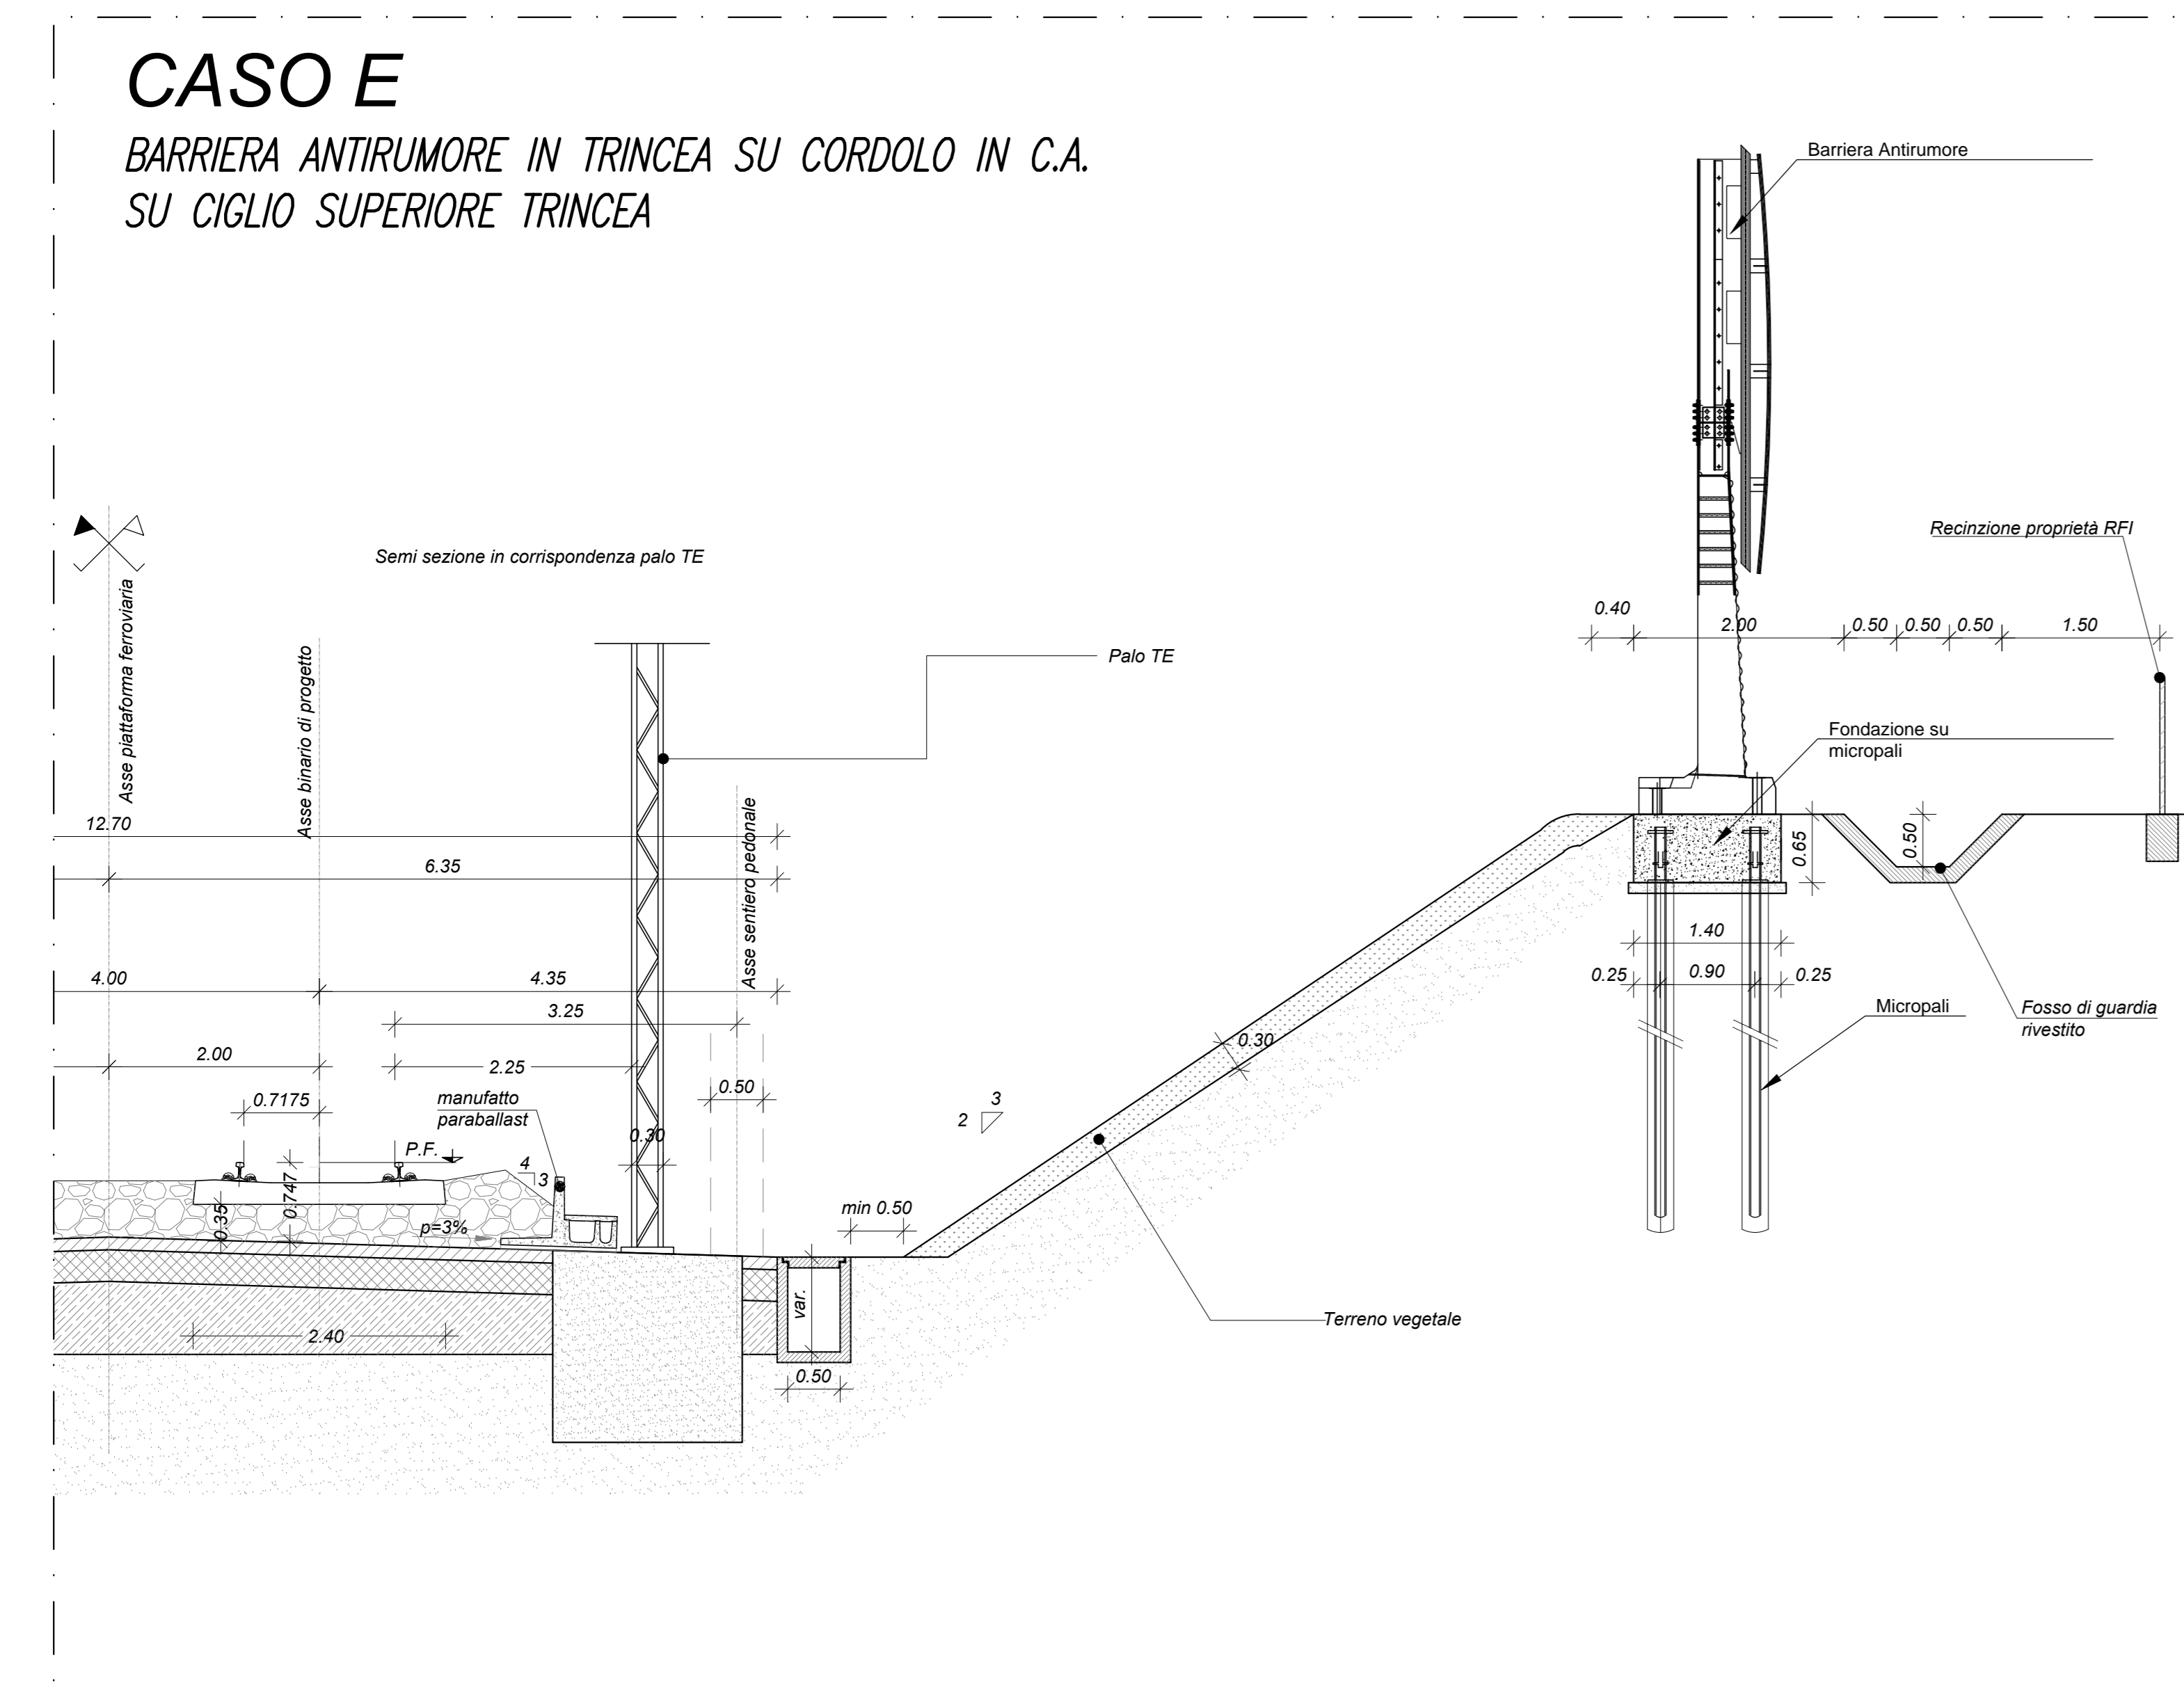

COMMITTENTE:  
**RFI**  
 RETE FERROVIARIA ITALIANA  
 GRUPPO FERROVIE DELLO STATO ITALIANE

PROGETTAZIONE:  
**ITALFERR**  
 GRUPPO FERROVIE DELLO STATO ITALIANE

**DIREZIONE TECNICA  
 UO INFRASTRUTTURE CENTRO**

**PROGETTO DEFINITIVO**

**ITINERARIO NAPOLI - BARI  
 RADDOPPIO TRATTA CANCELLO - BENEVENTO  
 IL LOTTO FUNZIONALE FRASSO TELESINO - VITULANO**

**SEZIONI TIPO CORPO FERROVIARIO**  
 Sezioni Tipo di Margine Sede in Corrispondenza di Barriere Antirumore e Muri - Tav. 1/4

COMMESSA	LOTTO	FASE	ENTE	TIPO DOC.	OPERA/DISCIPLINA	PROGR.	REV.
IFOH	02	D	11	WB	IFO001	004	B

Rev.	Descrizione	Redatto	Data	Verificato	Data	Approvato	Data	Autorizzato	Data
A	Emissione Esecutivo	M. Rossi	06/2017	F. Boetto	06/2017	F. Cerrone	06/2017		
B	Emissione Esecutivo	M. Rossi	08/2017	F. Boetto	08/2017	F. Cerrone	08/2017		