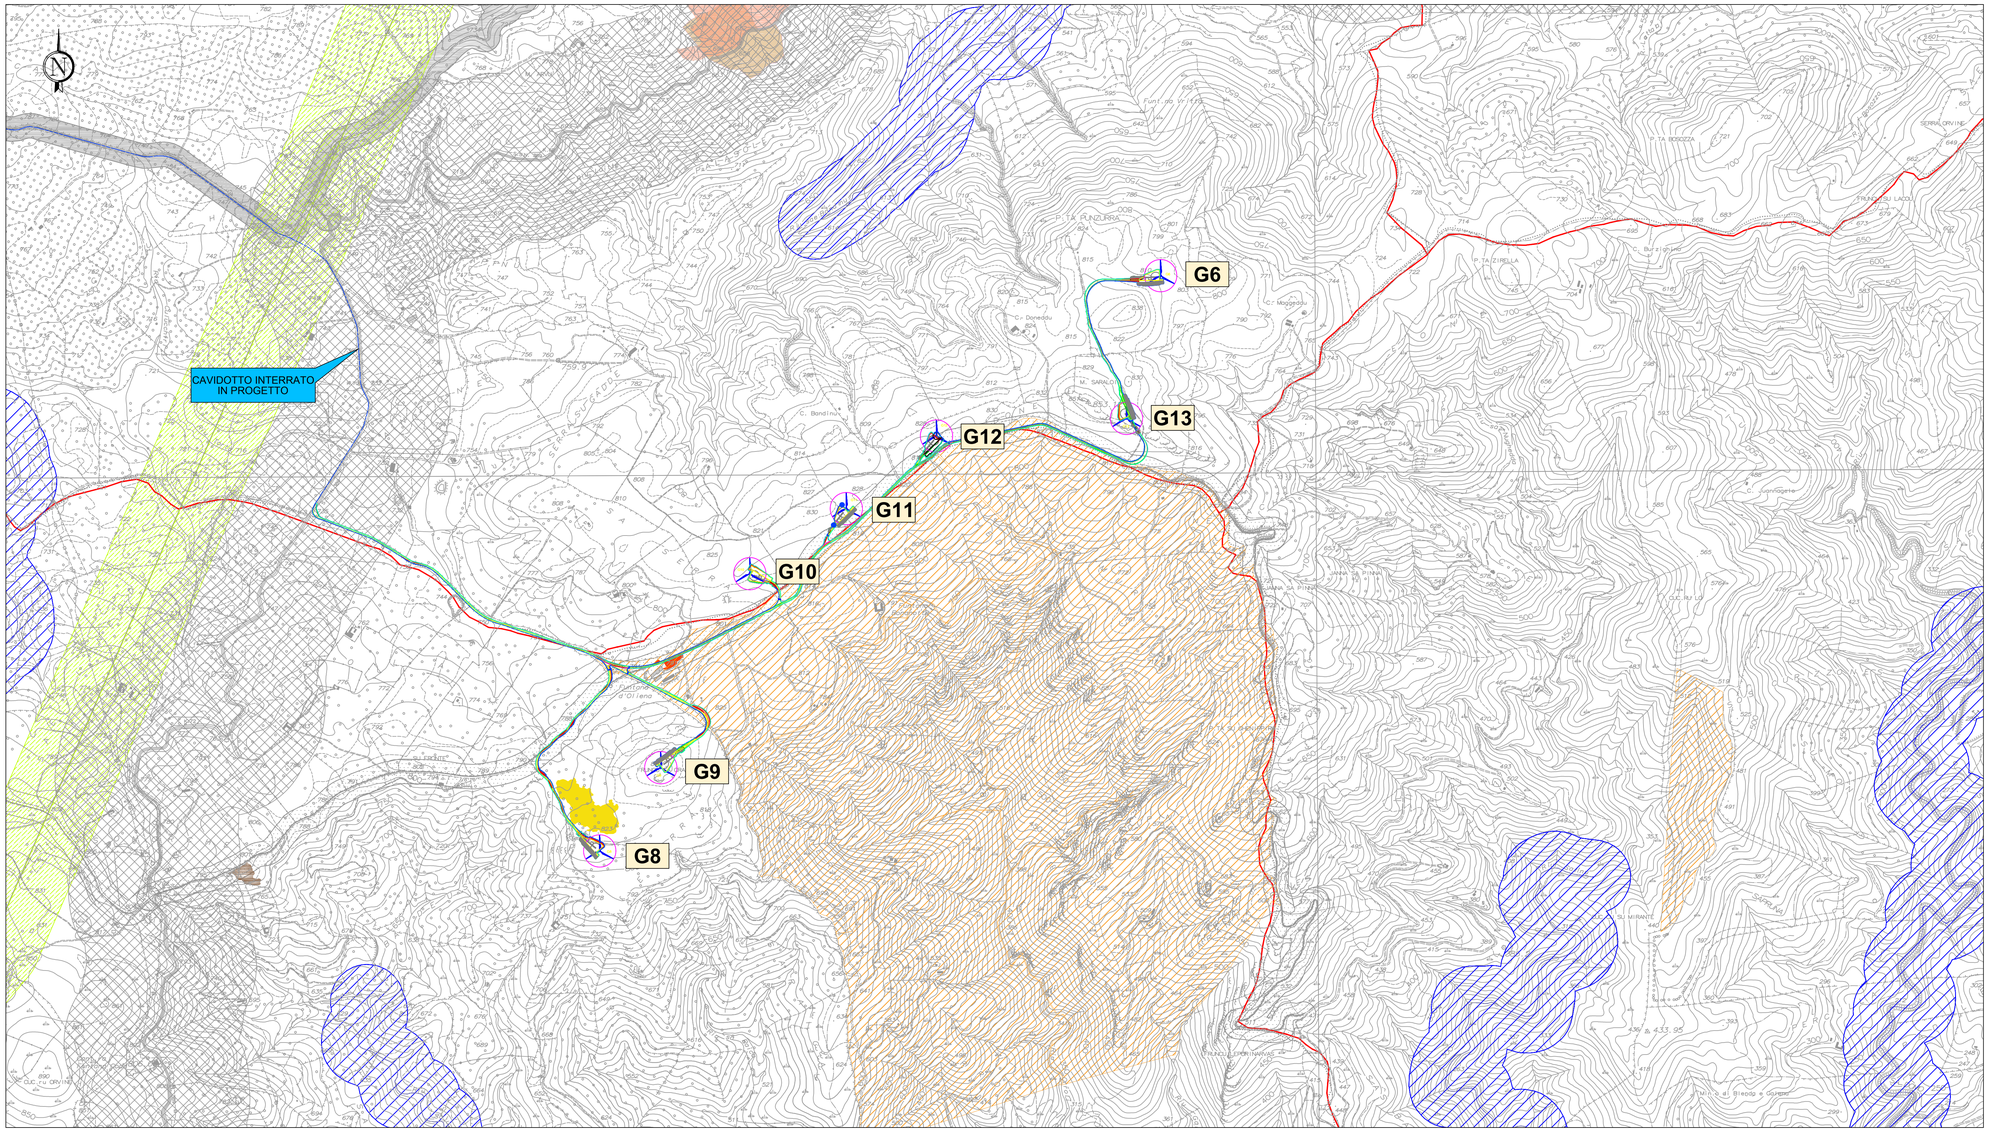

INQUADRAMENTO TERRITORIALE DELL'INTERVENTO
CON VINCOLI AMBIENTALI - STRALCIO 2

Scala 1 : 10.000

0 200 400 600 800 1000 m

DECRETO 10 settembre 2010 Linee guida per l'autorizzazione degli impianti alimentati da fonti rinnovabili - MINISTRO DELLO SVILUPPO ECONOMICO di concerto con IL MINISTRO DELL'AMBIENTE E DELLA TUTELA DEL TERRITORIO E DEL MARE e con IL MINISTRO PER I BENI E LE ATTIVITÀ CULTURALI
D.G.R. Sardegna n.40/11 del 07.08.2015 - Individuazione delle aree e dei siti non idonei all'installazione degli impianti alimentati da fonti di energia eolica

Aree utelate per legge

Aree particolarmente sensibili e/o vulnerabili alle trasformazioni territoriali o del paesaggio - Si tratta di aree vincolate ex lege, ai sensi dell'articolo 142, comma 1 lettere da a) a m) del decreto legislativo n. 42 del 2004

Territori costieri compresi in una fascia della profondità di 300 metri dalla linea di battigia, anche per i tronchi ellevati sul mare Articolo 142 comma 1 lettera a)			Zone umide incluse nell'elenco previsto dal D.P.R. n. 448/1976 Articolo 142 comma 1 lettera i)
Territori contermini ai laghi compresi in una fascia della profondità di 300 metri dalla linea di battiga, anche per i tronchi ellevati sui laghi Articolo 142 comma 1 lettera b)			Montagne per la parte eccedente i 1.200 metri sul livello del mare Articolo 142 comma 1 lettera d)
Fiumi, torrenti e corsi d'acqua iscritti negli elenchi del testo unico delle disposizioni di legge sulle acque ed impianti elettrici, approvato con regio decreto n. 1775 del 11 dicembre 1933, n. 1775, e le relative sponde o piedi degli argini per una fascia di 150 metri ciascuna Articolo 142 comma 1 lettera c)			Vulcani Articolo 142 comma 1 lettera f)
Montagne per la parte eccedente i 1.200 metri sul livello del mare Articolo 142 comma 1 lettera d)			Zone di interesse archeologico Articolo 142 comma 1 lettera m)
Parchi e riserve nazionali o regionali, nonchè i territori di protezione esterna dei parchi Articolo 142 comma 1 lettere f)			Altri Buffer tenuti in considerazione
Territori coperti da foreste e da boschi, ancorchè percorsi o danneggiati dal fuoco, e quelli soggetti a vincolo di rimboschimento, come definiti dall'articolo 2 commi 2 e 6 del d. l. 227 del 2001, Articolo 142 comma 1 lettera g)			Area caratterizzata da presenza di specie animali tutelate da convenzioni internazionali
Zone gravate da usi civici Articolo 142 comma 1 lettera h)			Buffer di 200 m_Linee elettriche
Area percorsa da incendio - anno 2005	Area percorsa da incendio - anno 2015		Buffer di 125 m_Strade statali
Area percorsa da incendio - anno 2006	Area percorsa da incendio - anno 2016		Buffer di 50 m_Strade provinciali e comunali
Area percorsa da incendio - anno 2007	Area percorsa da incendio - anno 2017		
Area percorsa da incendio - anno 2008			
Area percorsa da incendio - anno 2009			
Area percorsa da incendio - anno 2010			
Area percorsa da incendio - anno 2011			
Area percorsa da incendio - anno 2012			
Area percorsa da incendio - anno 2013			
Area percorsa da incendio - anno 2014			

LEGENDA PLANIMETRIA

Simbologia	Descrizione delle opere
	NUOVA VIABILITA' IN PROGETTO
	ALLARGAMENTO DELLA STRADA STERRATA ESISTENTE
	ALLARGAMENTO DELLA STRADA ASFALTATA ESISTENTE
	CAVIDOTTO INTERRATO IN PROGETTO
	AREE DI OCCUPAZIONE TEMPORANEA DI CANTIERE

SIEMENS Gamesa
RENEWABLE ENERGY

Via Ostiense, 131/L - 00154 Roma - tel 065750531 fax 065741869 P.IVA 06141061009

COMUNI DI BITTI, ORUNE E BUDDUSO'
PROVINCE DI NUORO E SASSARI

PROGETTO DEFINITIVO PARCO EOLICO "GOMORETTA"

Elaborato : EP_CIV_D002_1_2

Scala : 1:10000

Data : 11 dicembre 2017

Inquadramento territoriale dell'intervento
con vincoli ambientali
Stralcio 2

COMMITTENTE :
Siemens Gamesa Renewable Energy Italy S.p.A.

RESPONSABILE TECNICO COMMESSA :
Dott. Ing. Nicola Maria Pepe

COORDINAMENTO :
Studio Tecnico Industriale
dott. ing. Bruno Manca

N° REVISIONE	Data revisione	Elaborato	Controllato	Approvato	NOTE
Rev.00	26/10/2017	BM	NMPEPE	GMERCURIO/NMPEPE	(1050x562mm)

E' vietata la copia anche parziale del presente elaborato

Gruppo di lavoro : Dott.ssa in Arch. Giorgia Campus
Dott.ssa Ing. Barbara Dessì
Dott.ssa Ing. Alessandra Scalas

ORDINE INGEGNERI PROVINCIA CAGLIARI
N. 4933 Dott. Ing. BRUNO MANCA