


Quadro di unione

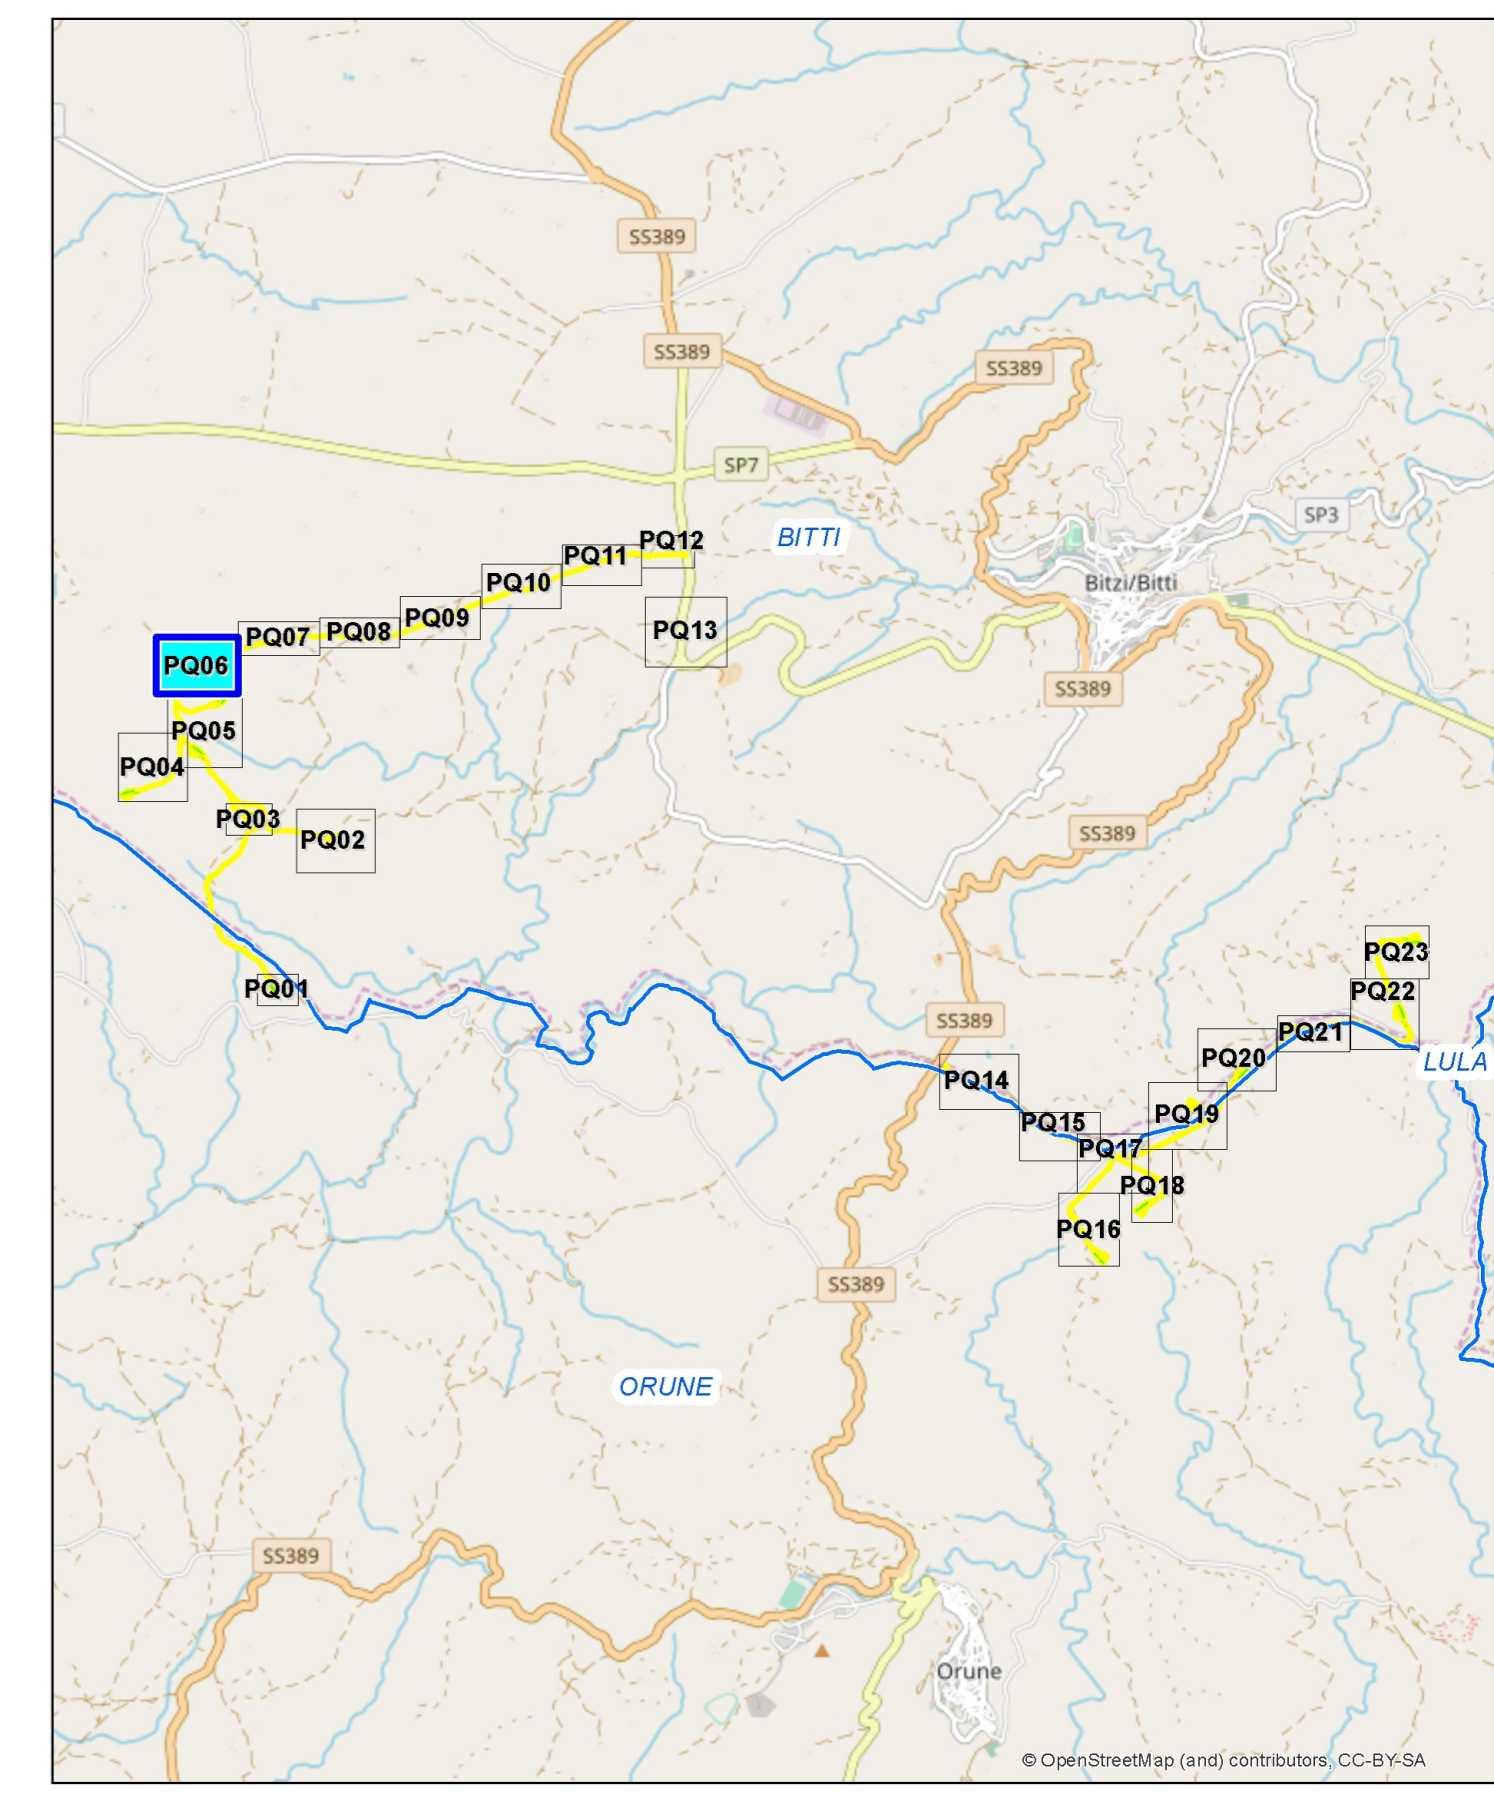

**SIEMENS Gamesa**  
RENEWABLE ENERGY

Via Ostiense, 131/L - 00154 Roma - tel 065750531 fax 065741869 P.IVA 06141061009

**COMUNI DI BITTI, ORUNE e BUDDUSO'**  
PROVINCE DI NUORO E SASSARI



**PROGETTO DEFINITIVO PARCO EOLICO "GOMORETTA"**

Elaborato :EP\_CIV\_D009\_06

Scala : 1:1.000

Data : 11 dicembre 2017

Piano Quotato PQ06

COMMITTENTE :  
Siemens Gamesa Renewable Energy Italy S.p.A.  
RESPONSABILE TECNICO COMMESSA :  
Dott. Ing. Nicola Maria Pepe

COORDINAMENTO :  
Dott. Ing. Bruno Manca



N° REVISIONE	Data revisione	Elaborato	Controlato	Approvato	NOTE
Rev.00	26/10/2017	BM	NM/PEPE	GM/ERCURIO/NM/PEPE	A1 (841 x 594 mm)

Gruppo di lavoro : Dott.ssa in Arch. Giorgia Campus  
Dott.ssa Ing. Barbara Dessi  
Dott.ssa Ing. Alessandra Scalas

*Bruno Manca*  
ORDINE INGEGNERI  
PROVINCIA CAGLIARI  
N. 4933 Dott. Ing. BRUNO MANCA

Scala 1:1.000 1 centimetro = 10 metri



Turbine eoliche Siemens-Gamesa