



Piano quotato PQ16 - strada di impianto e piazzola WTG: G8

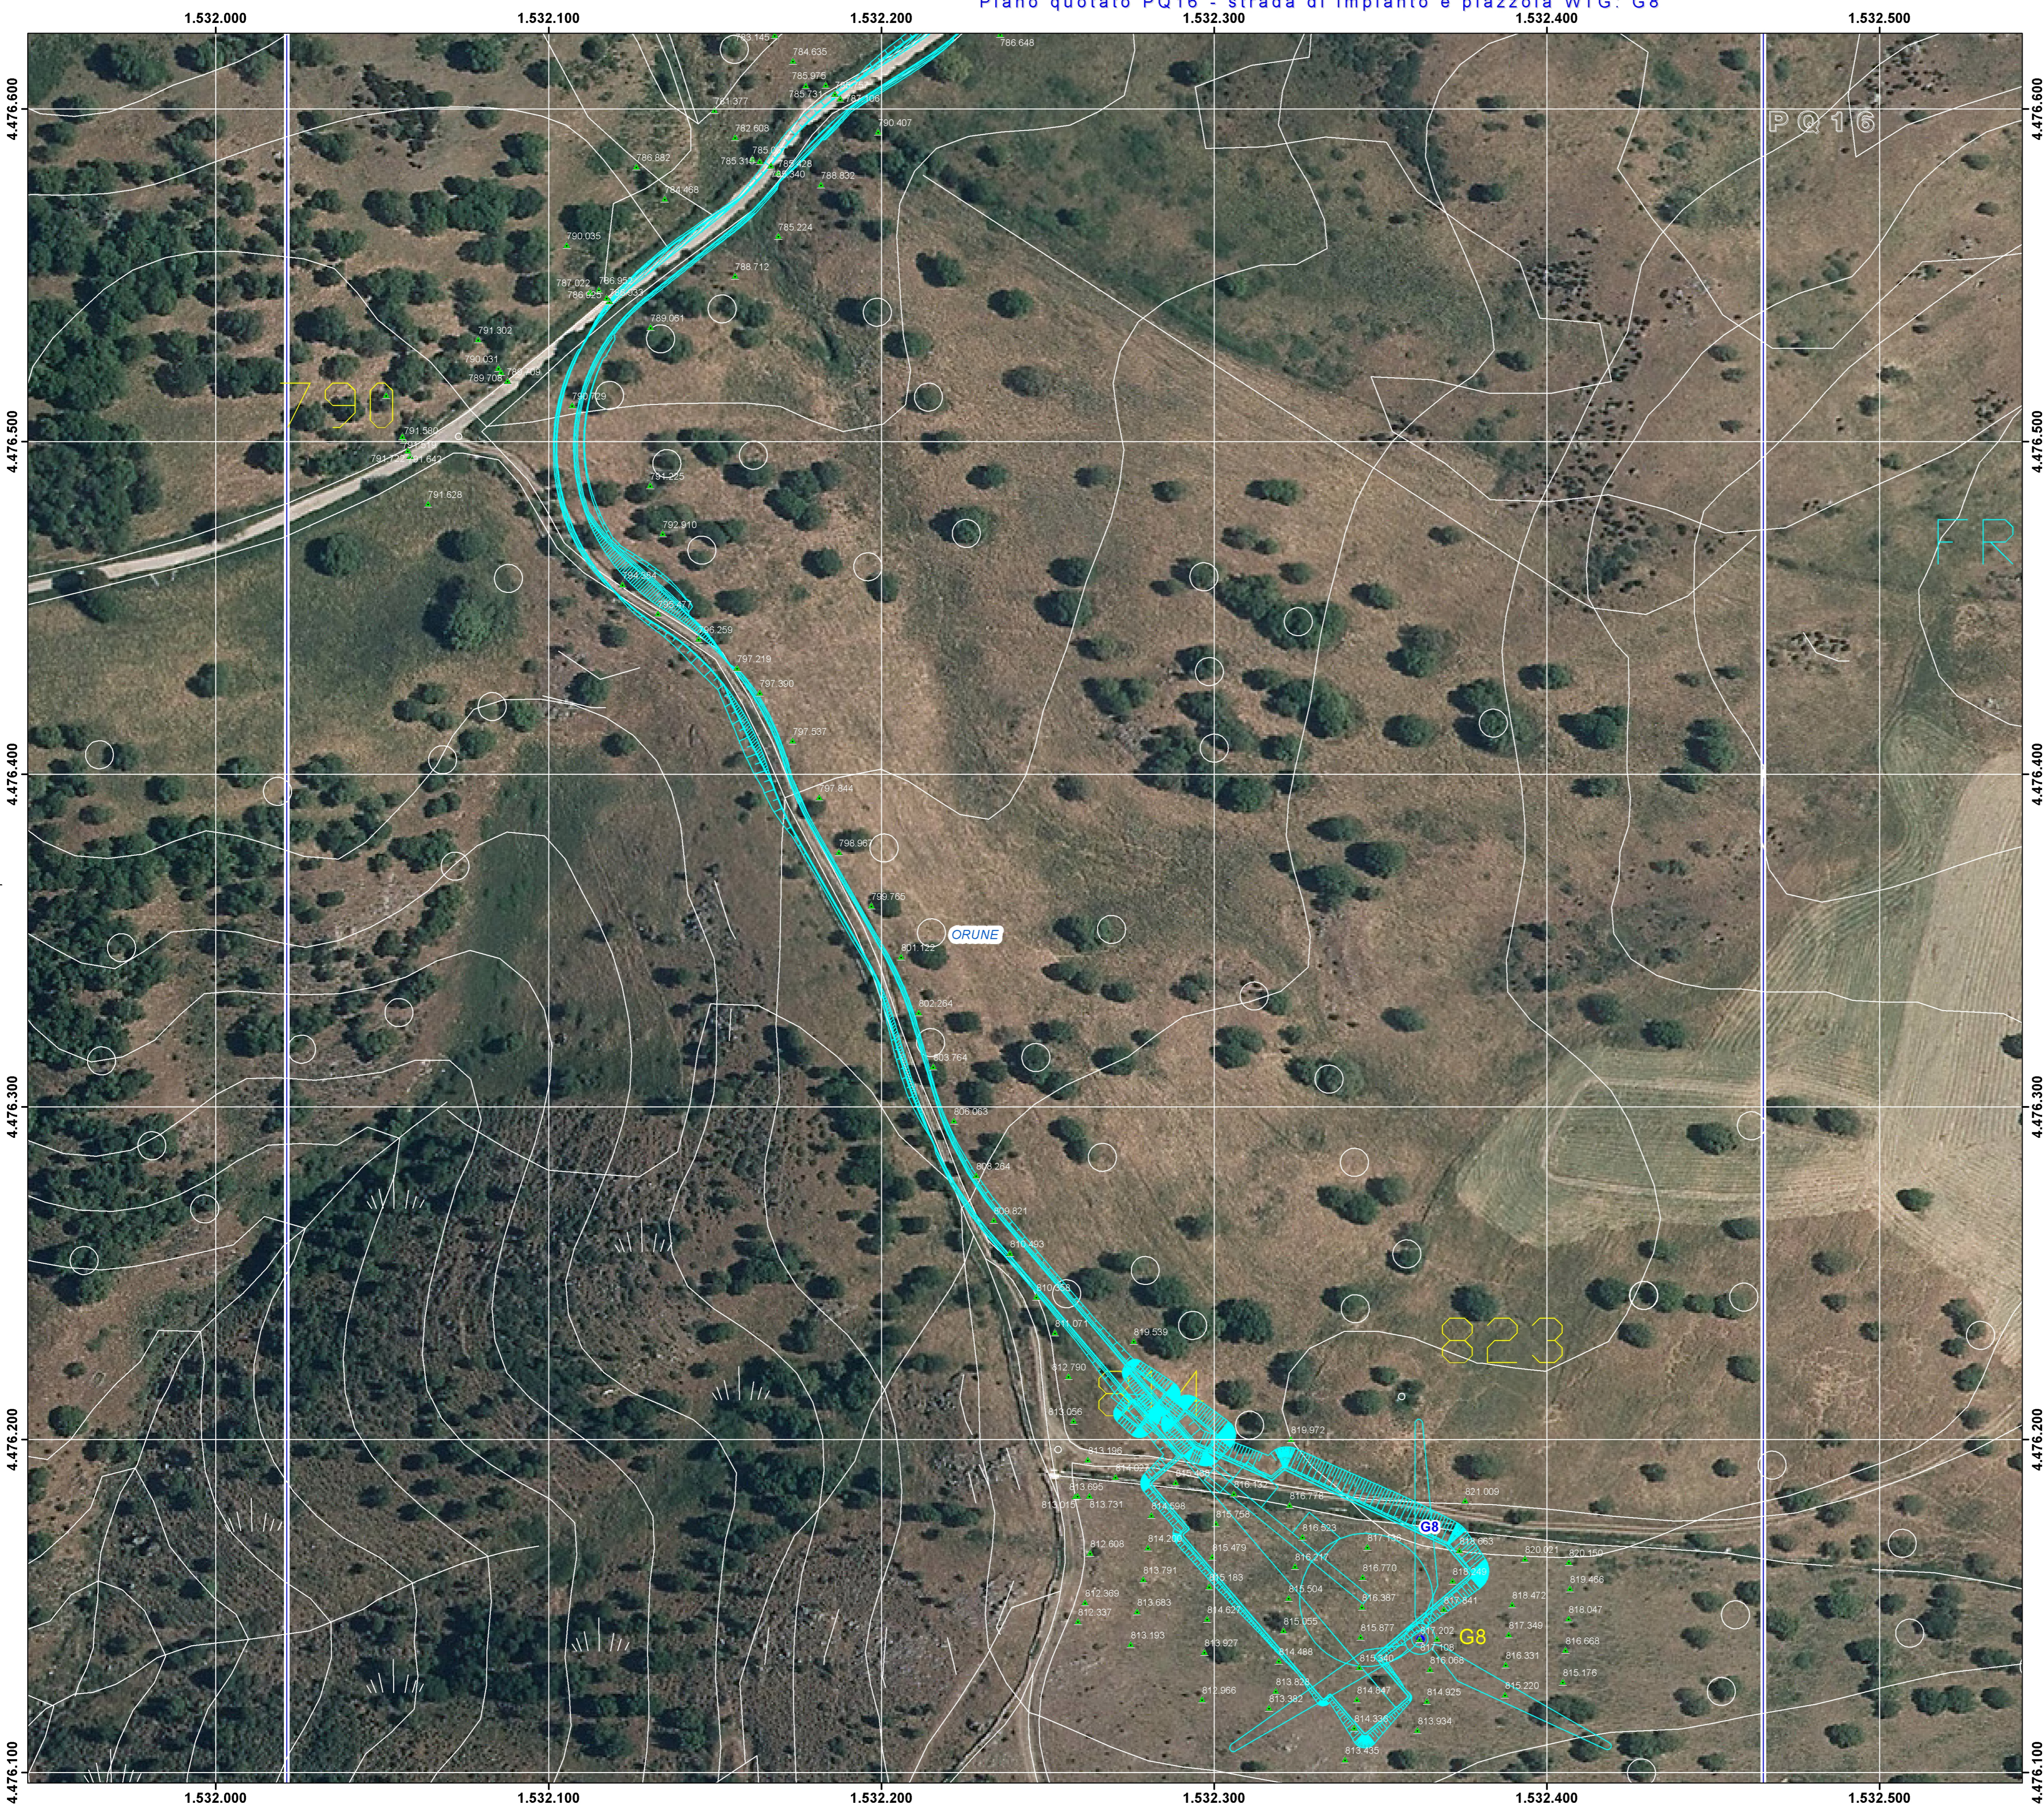

Quadro di unione

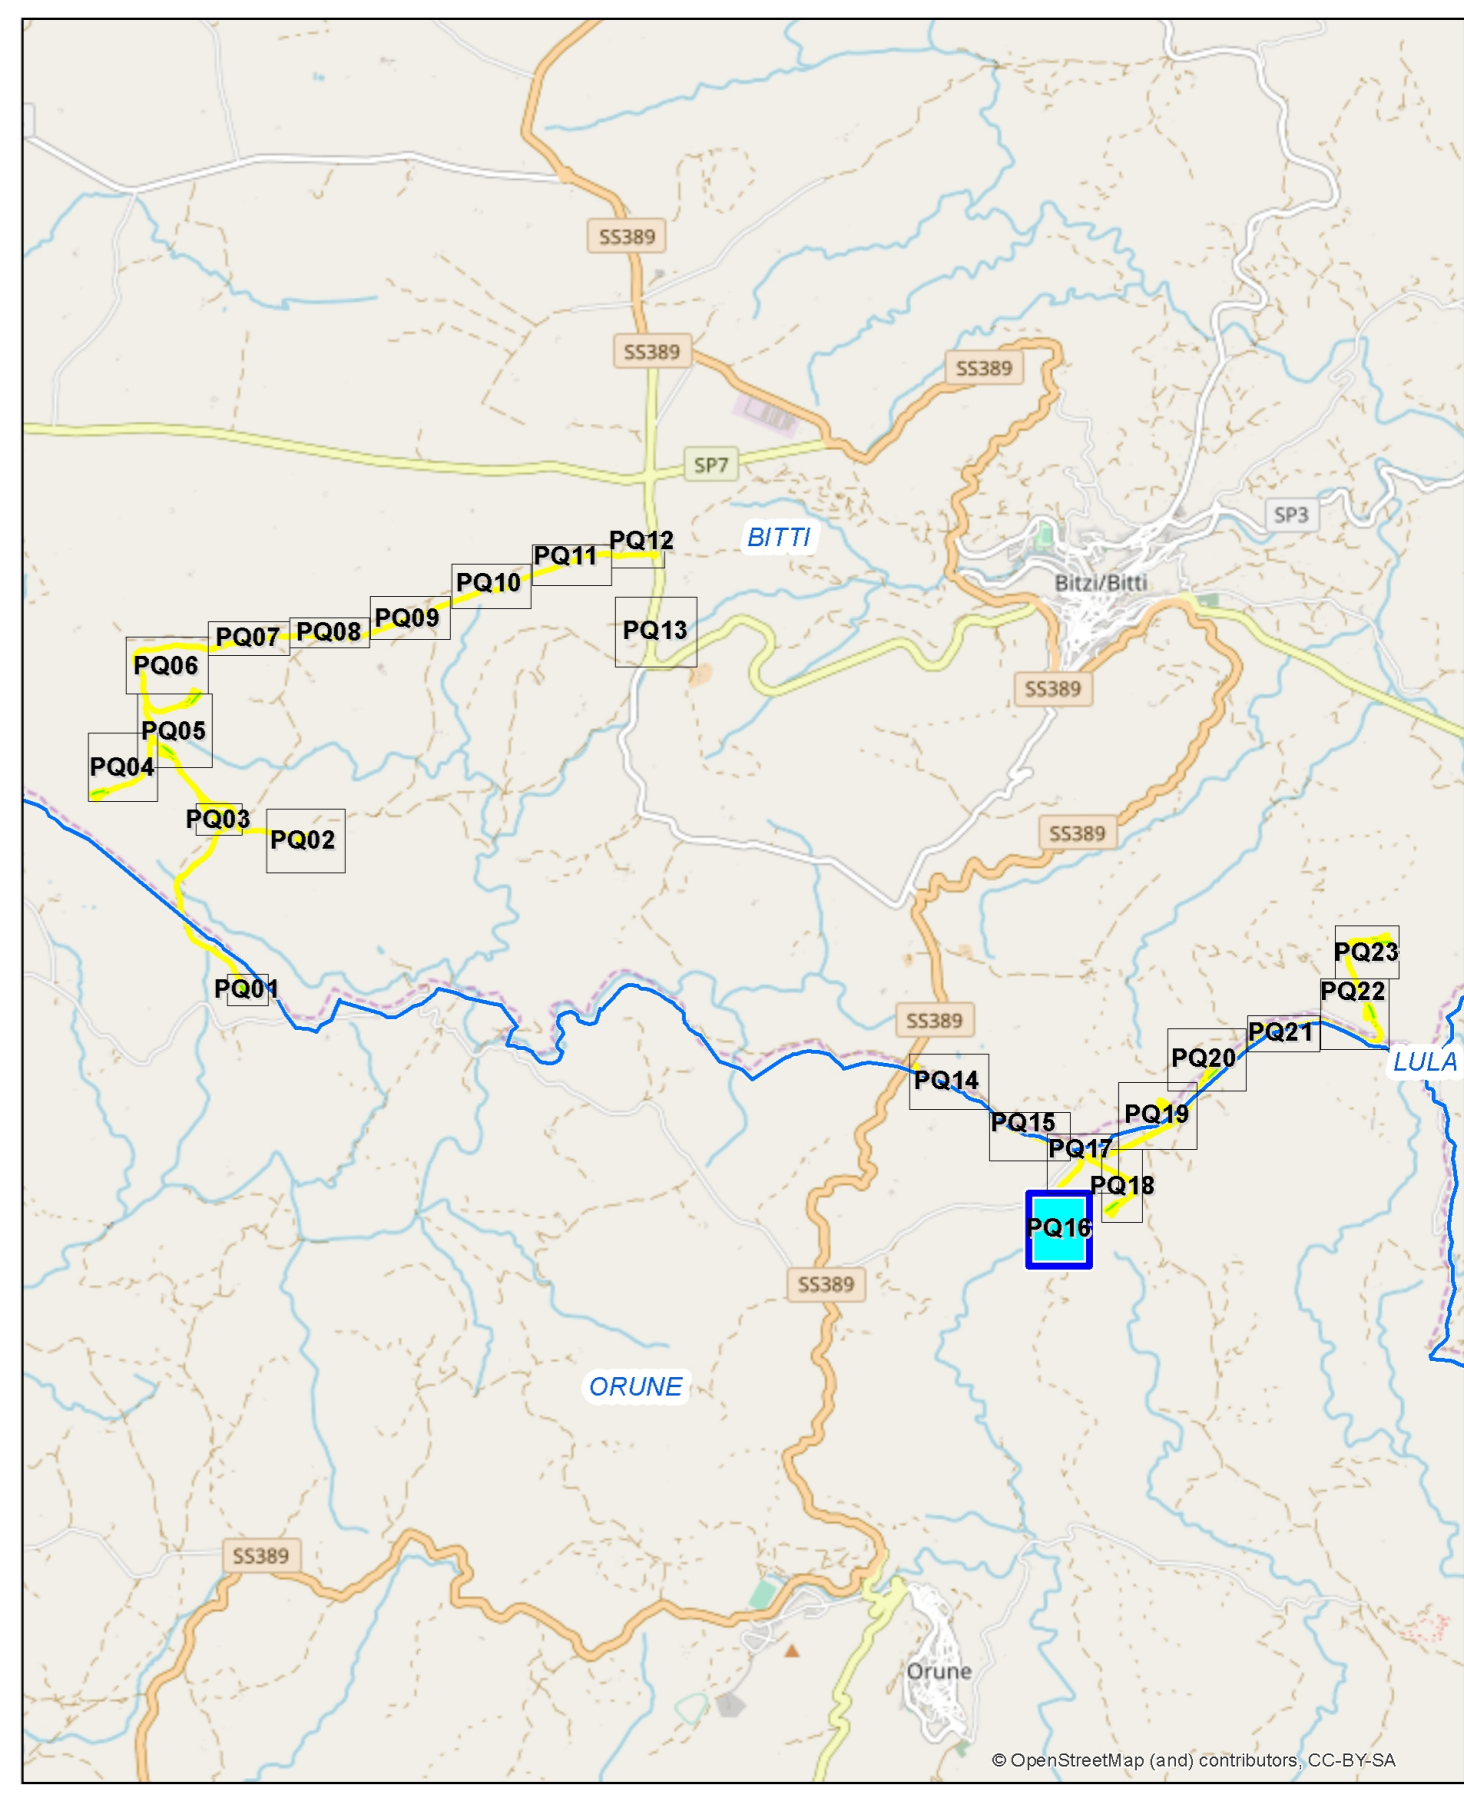

SIEMENS Gamesa
RENEWABLE ENERGY

Via Ostiense, 131/L - 00154 Roma - tel 065750531 fax 065741869 P.IVA 06141061009

COMUNI DI BITTI, ORUNE E BUDDUSO'
PROVINCE DI NUORO E SASSARI



PROGETTO DEFINITIVO PARCO EOLICO "GOMORETTA"

Elaborato :EP_CIV_D009_16
Scala : 1:1.000
Data : 11 dicembre 2017

Piano Quotato PQ16

COMMITTENTE :
Siemens Gamesa Renewable Energy Italy S.p.A.
RESPONSABILE TECNICO COMMESSA :
Dott. Ing. Nicola Maria Pepe

COORDINAMENTO :
P.M. Studio Tecnico Industriale
Dott. Ing. Bruno Manca



N° REVISIONE	Data revisione	Elaborato	Controlato	Approvato	NOTE
Riv.00	26/10/2017	BM	NM/PEPE	GMERCURIO/NM/PEPE	A1 (841 x 594 mm)

Gruppo di lavoro : Dott.ssa in Arch. Giorgia Campus
Dott.ssa Ing. Barbara Dessì
Dott.ssa Ing. Alessandra Scalas

Bruno Manca
E' vietata la copia anche parziale del presente elaborato
**ORDINE INGEGNERI
PROVINCIA CAGLIARI
N. 4933 Dott. Ing. BRUNO MANCA**

Scala 1:1.000 1 centimetro = 10 metri



Turbine eoliche Siemens-Gamesa