


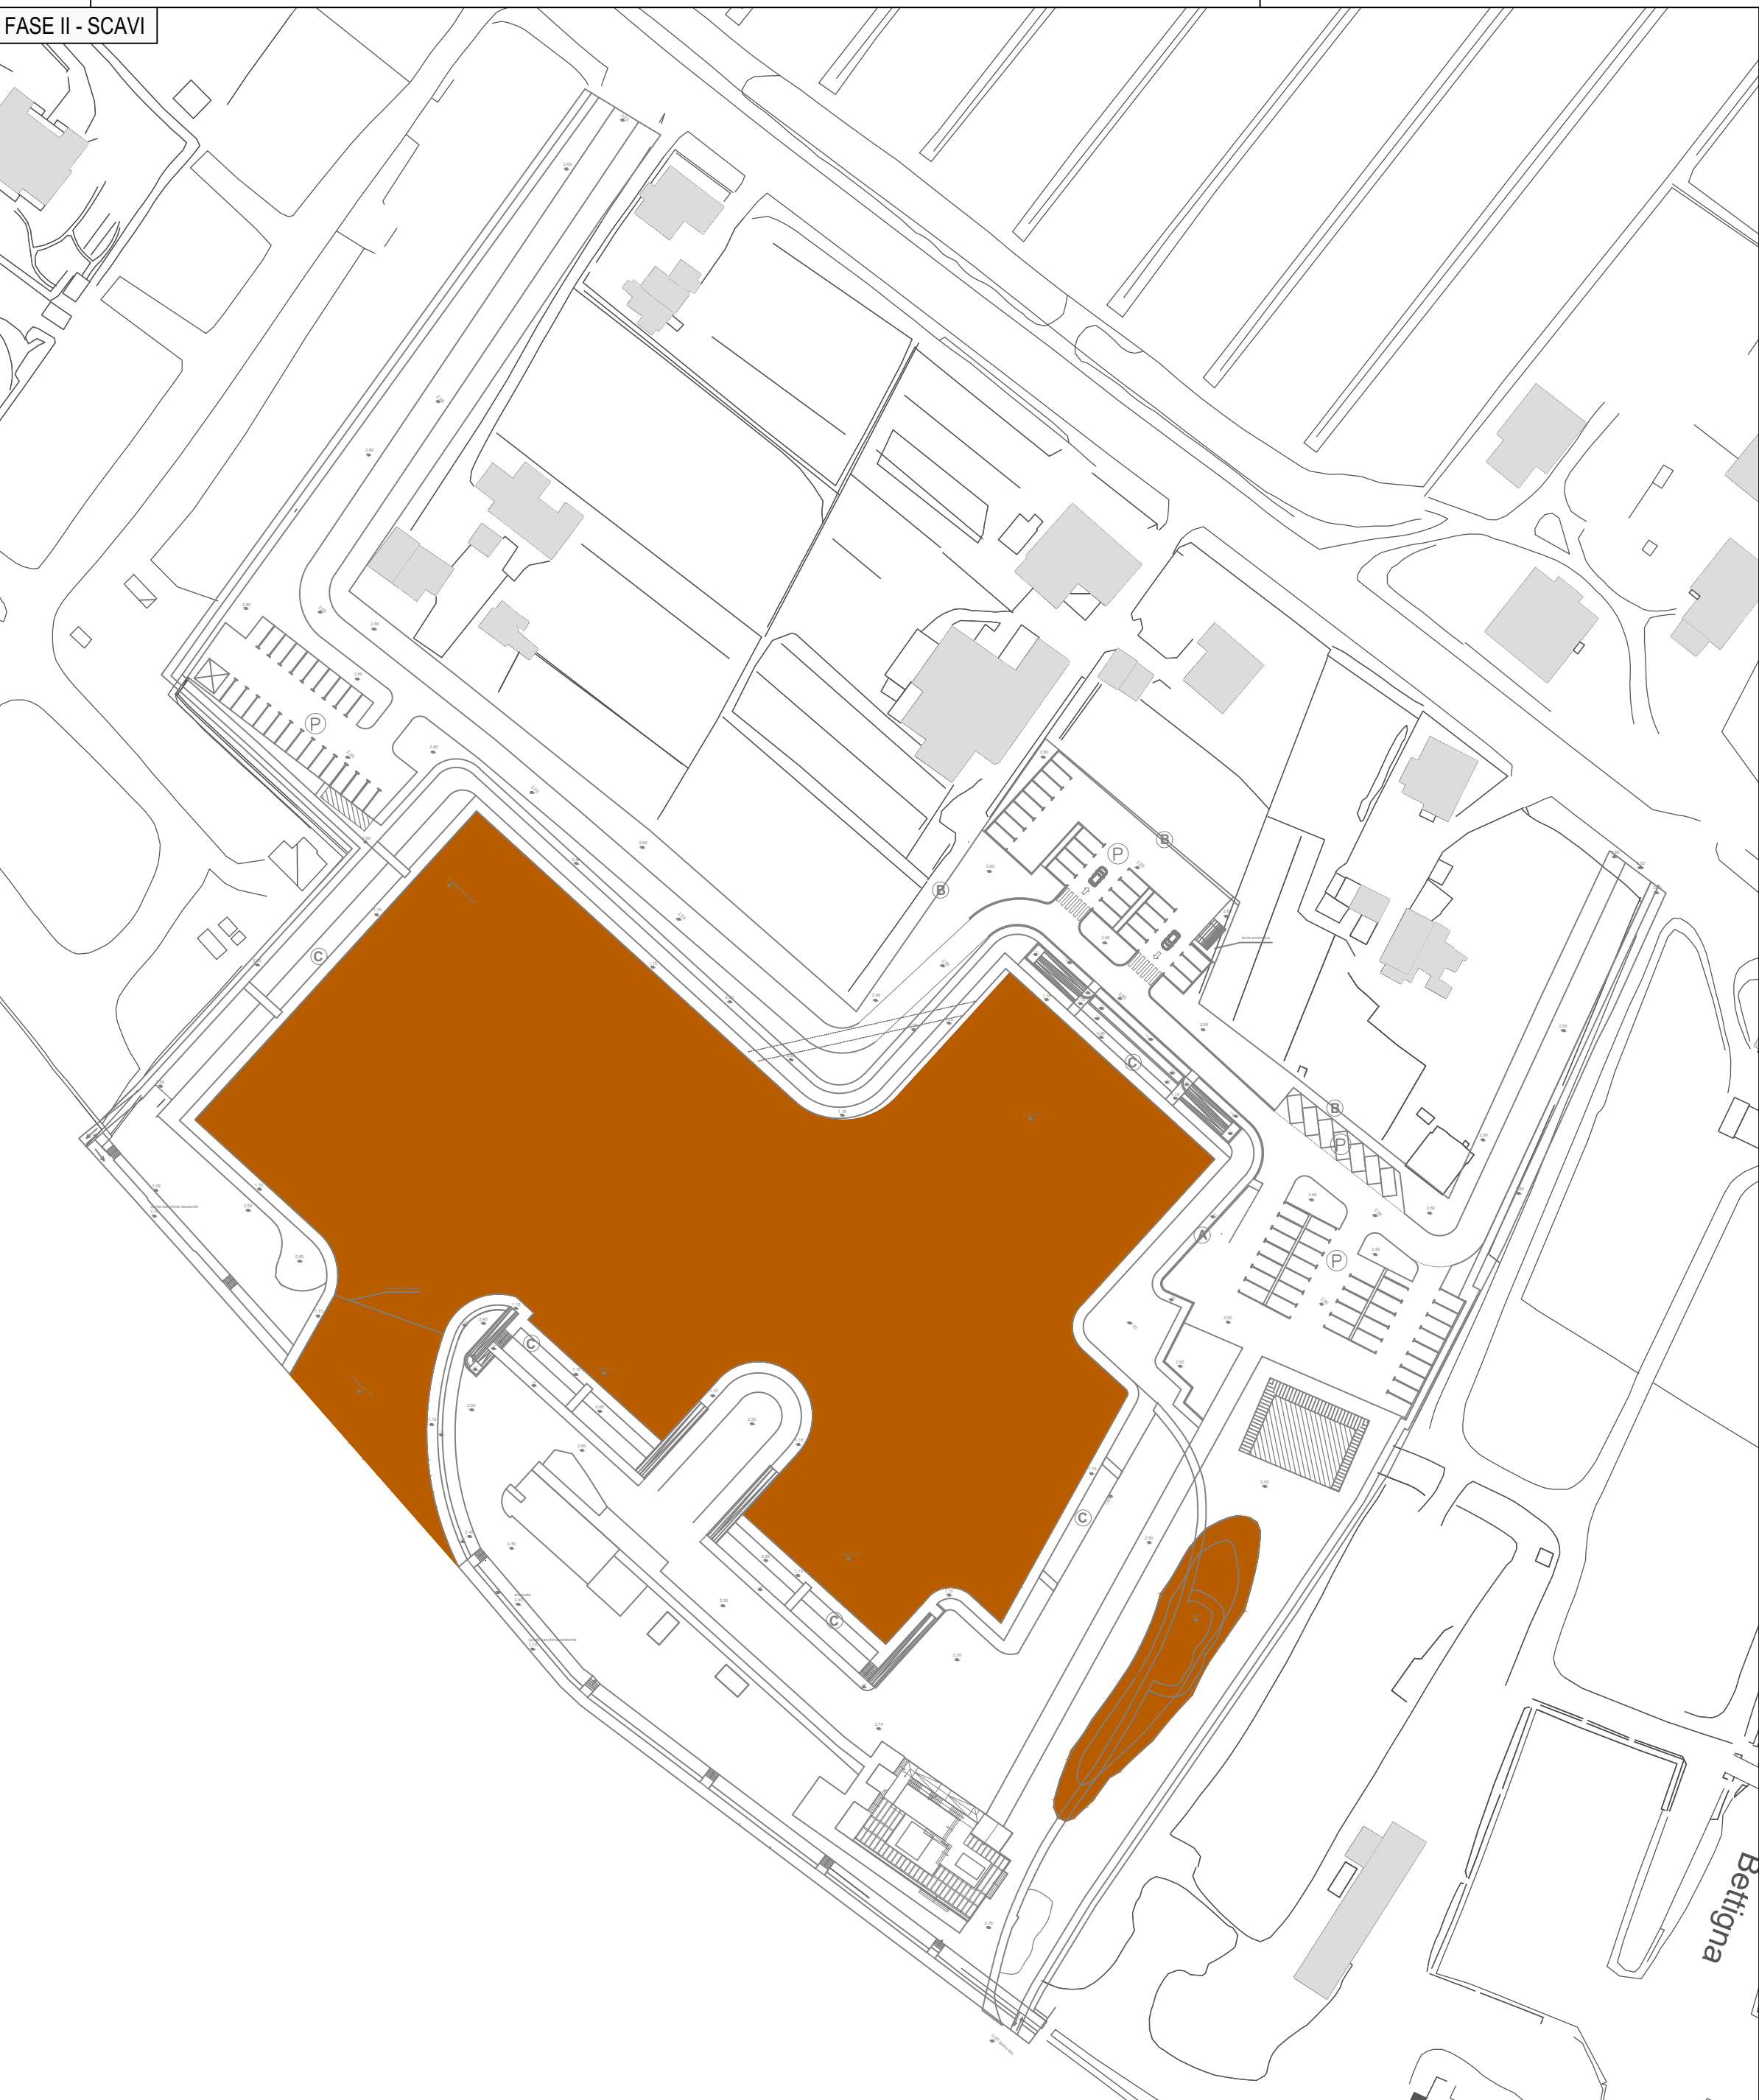
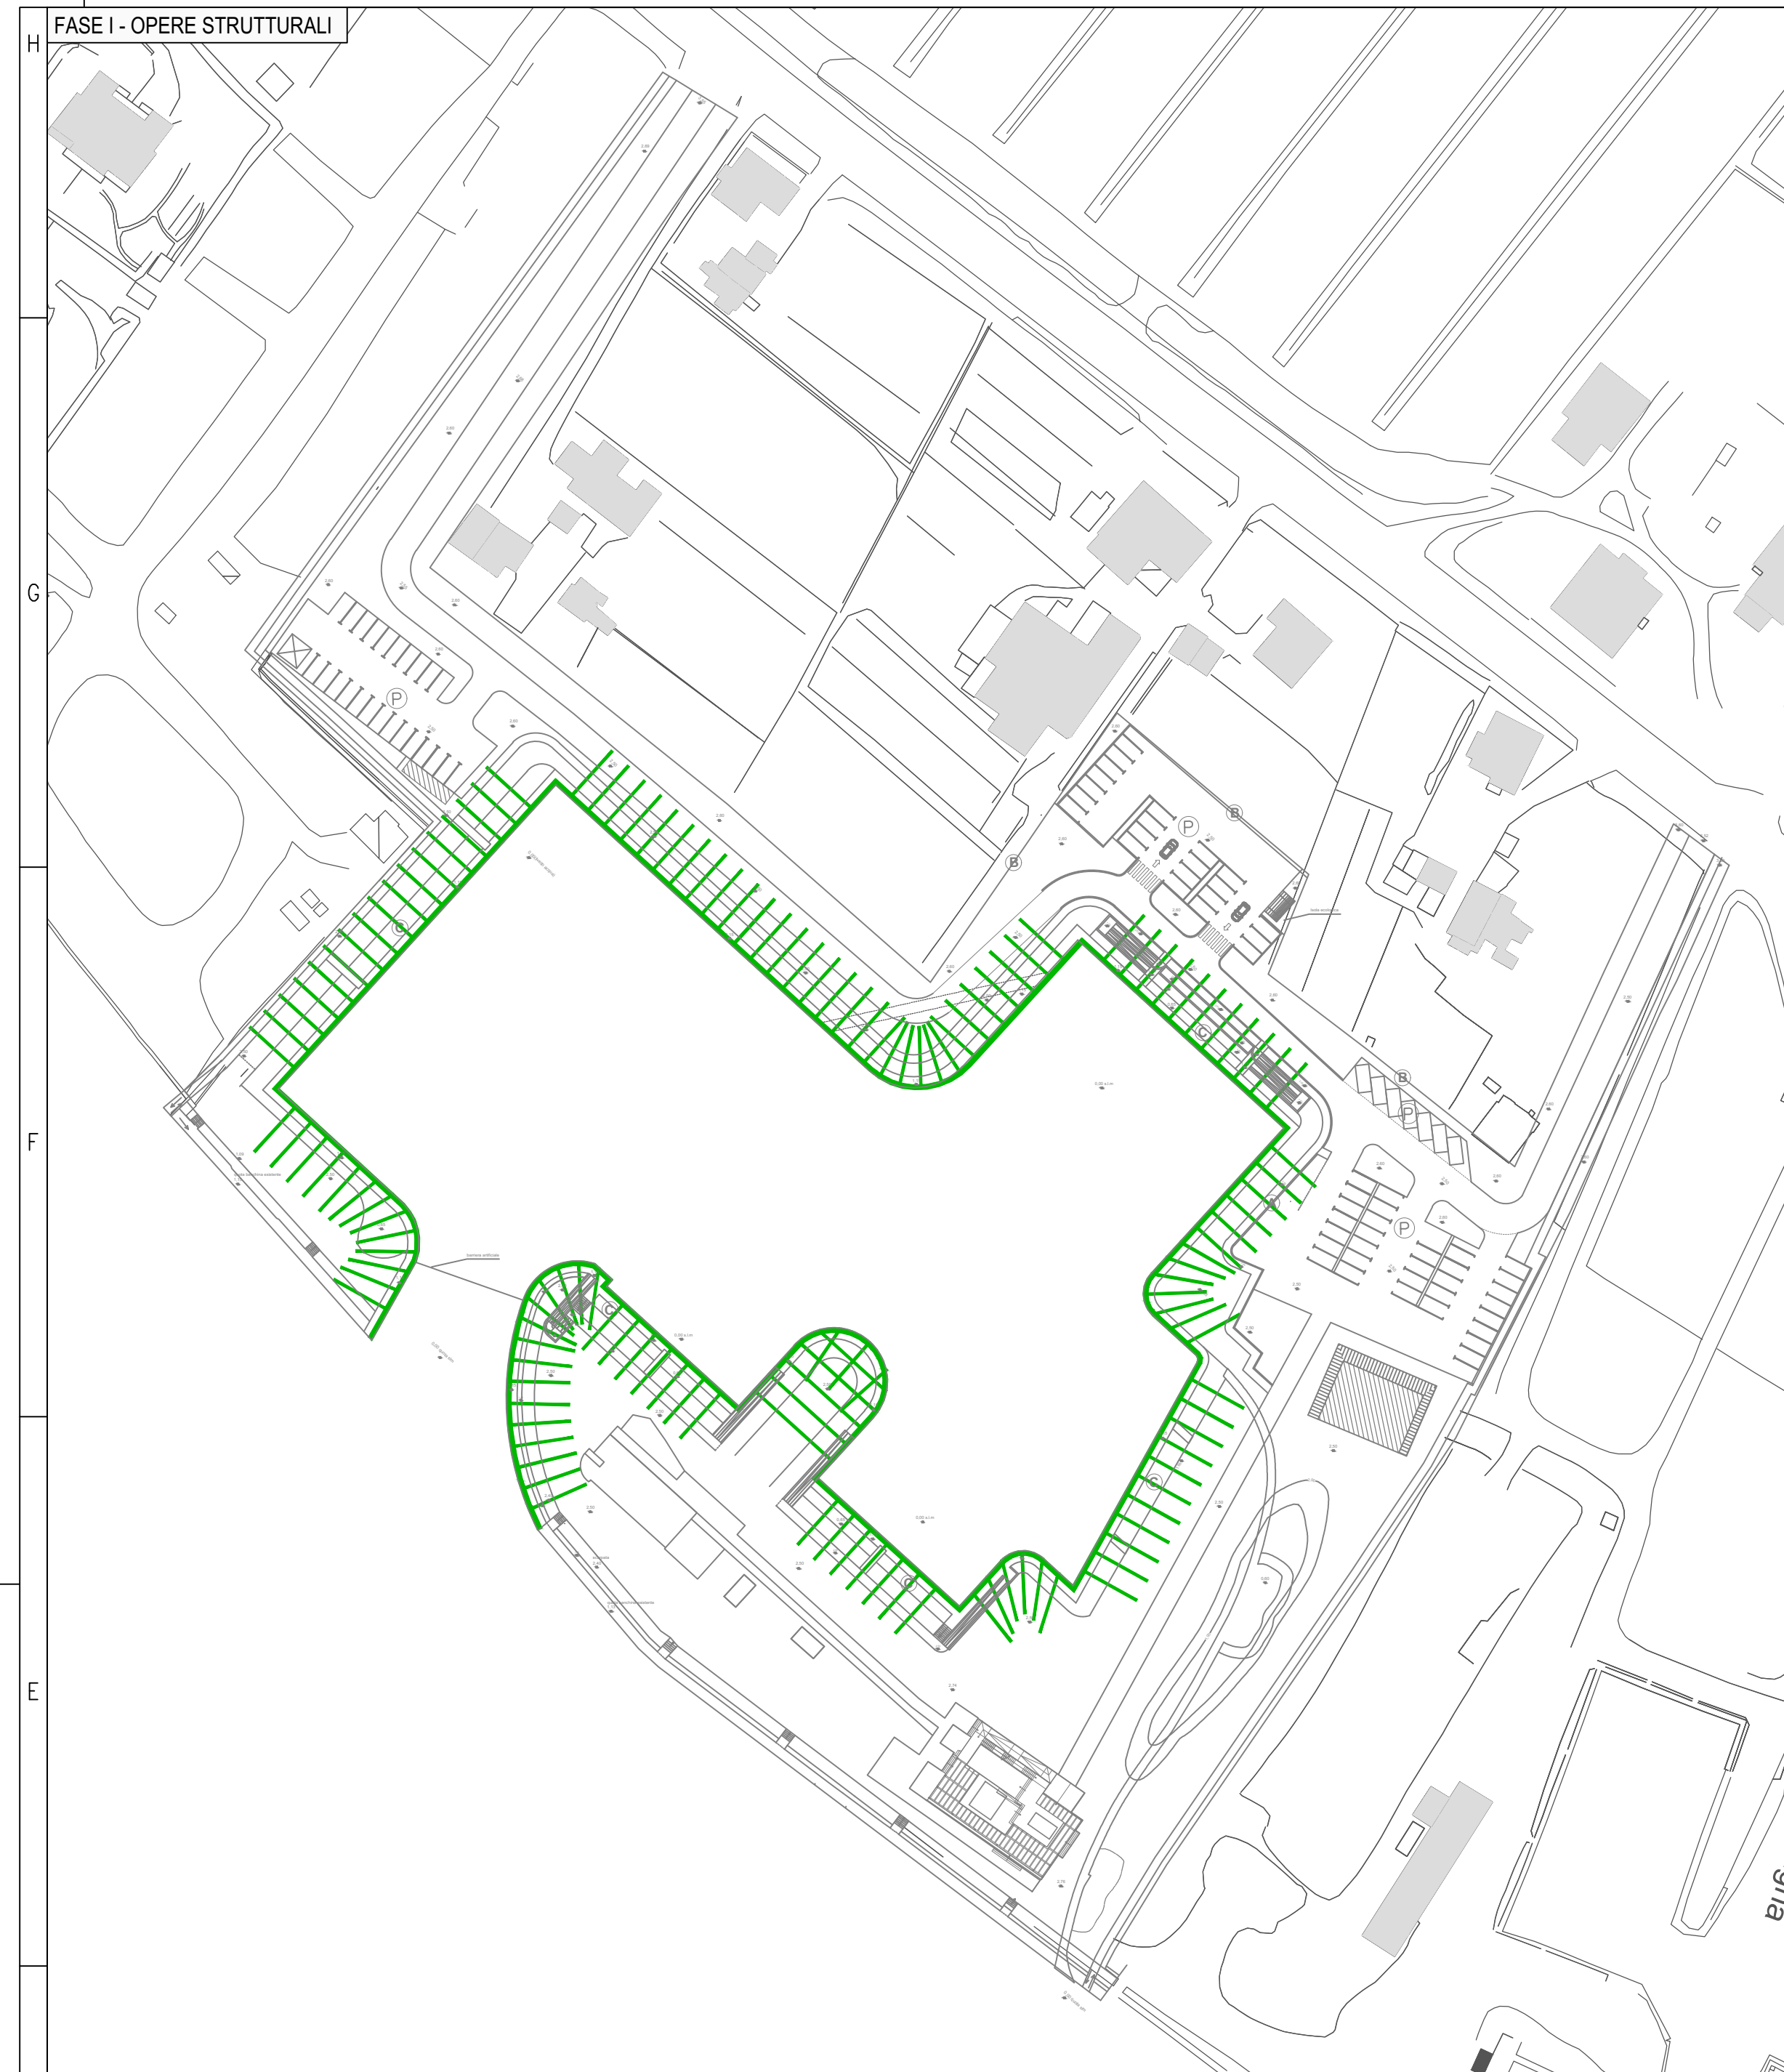


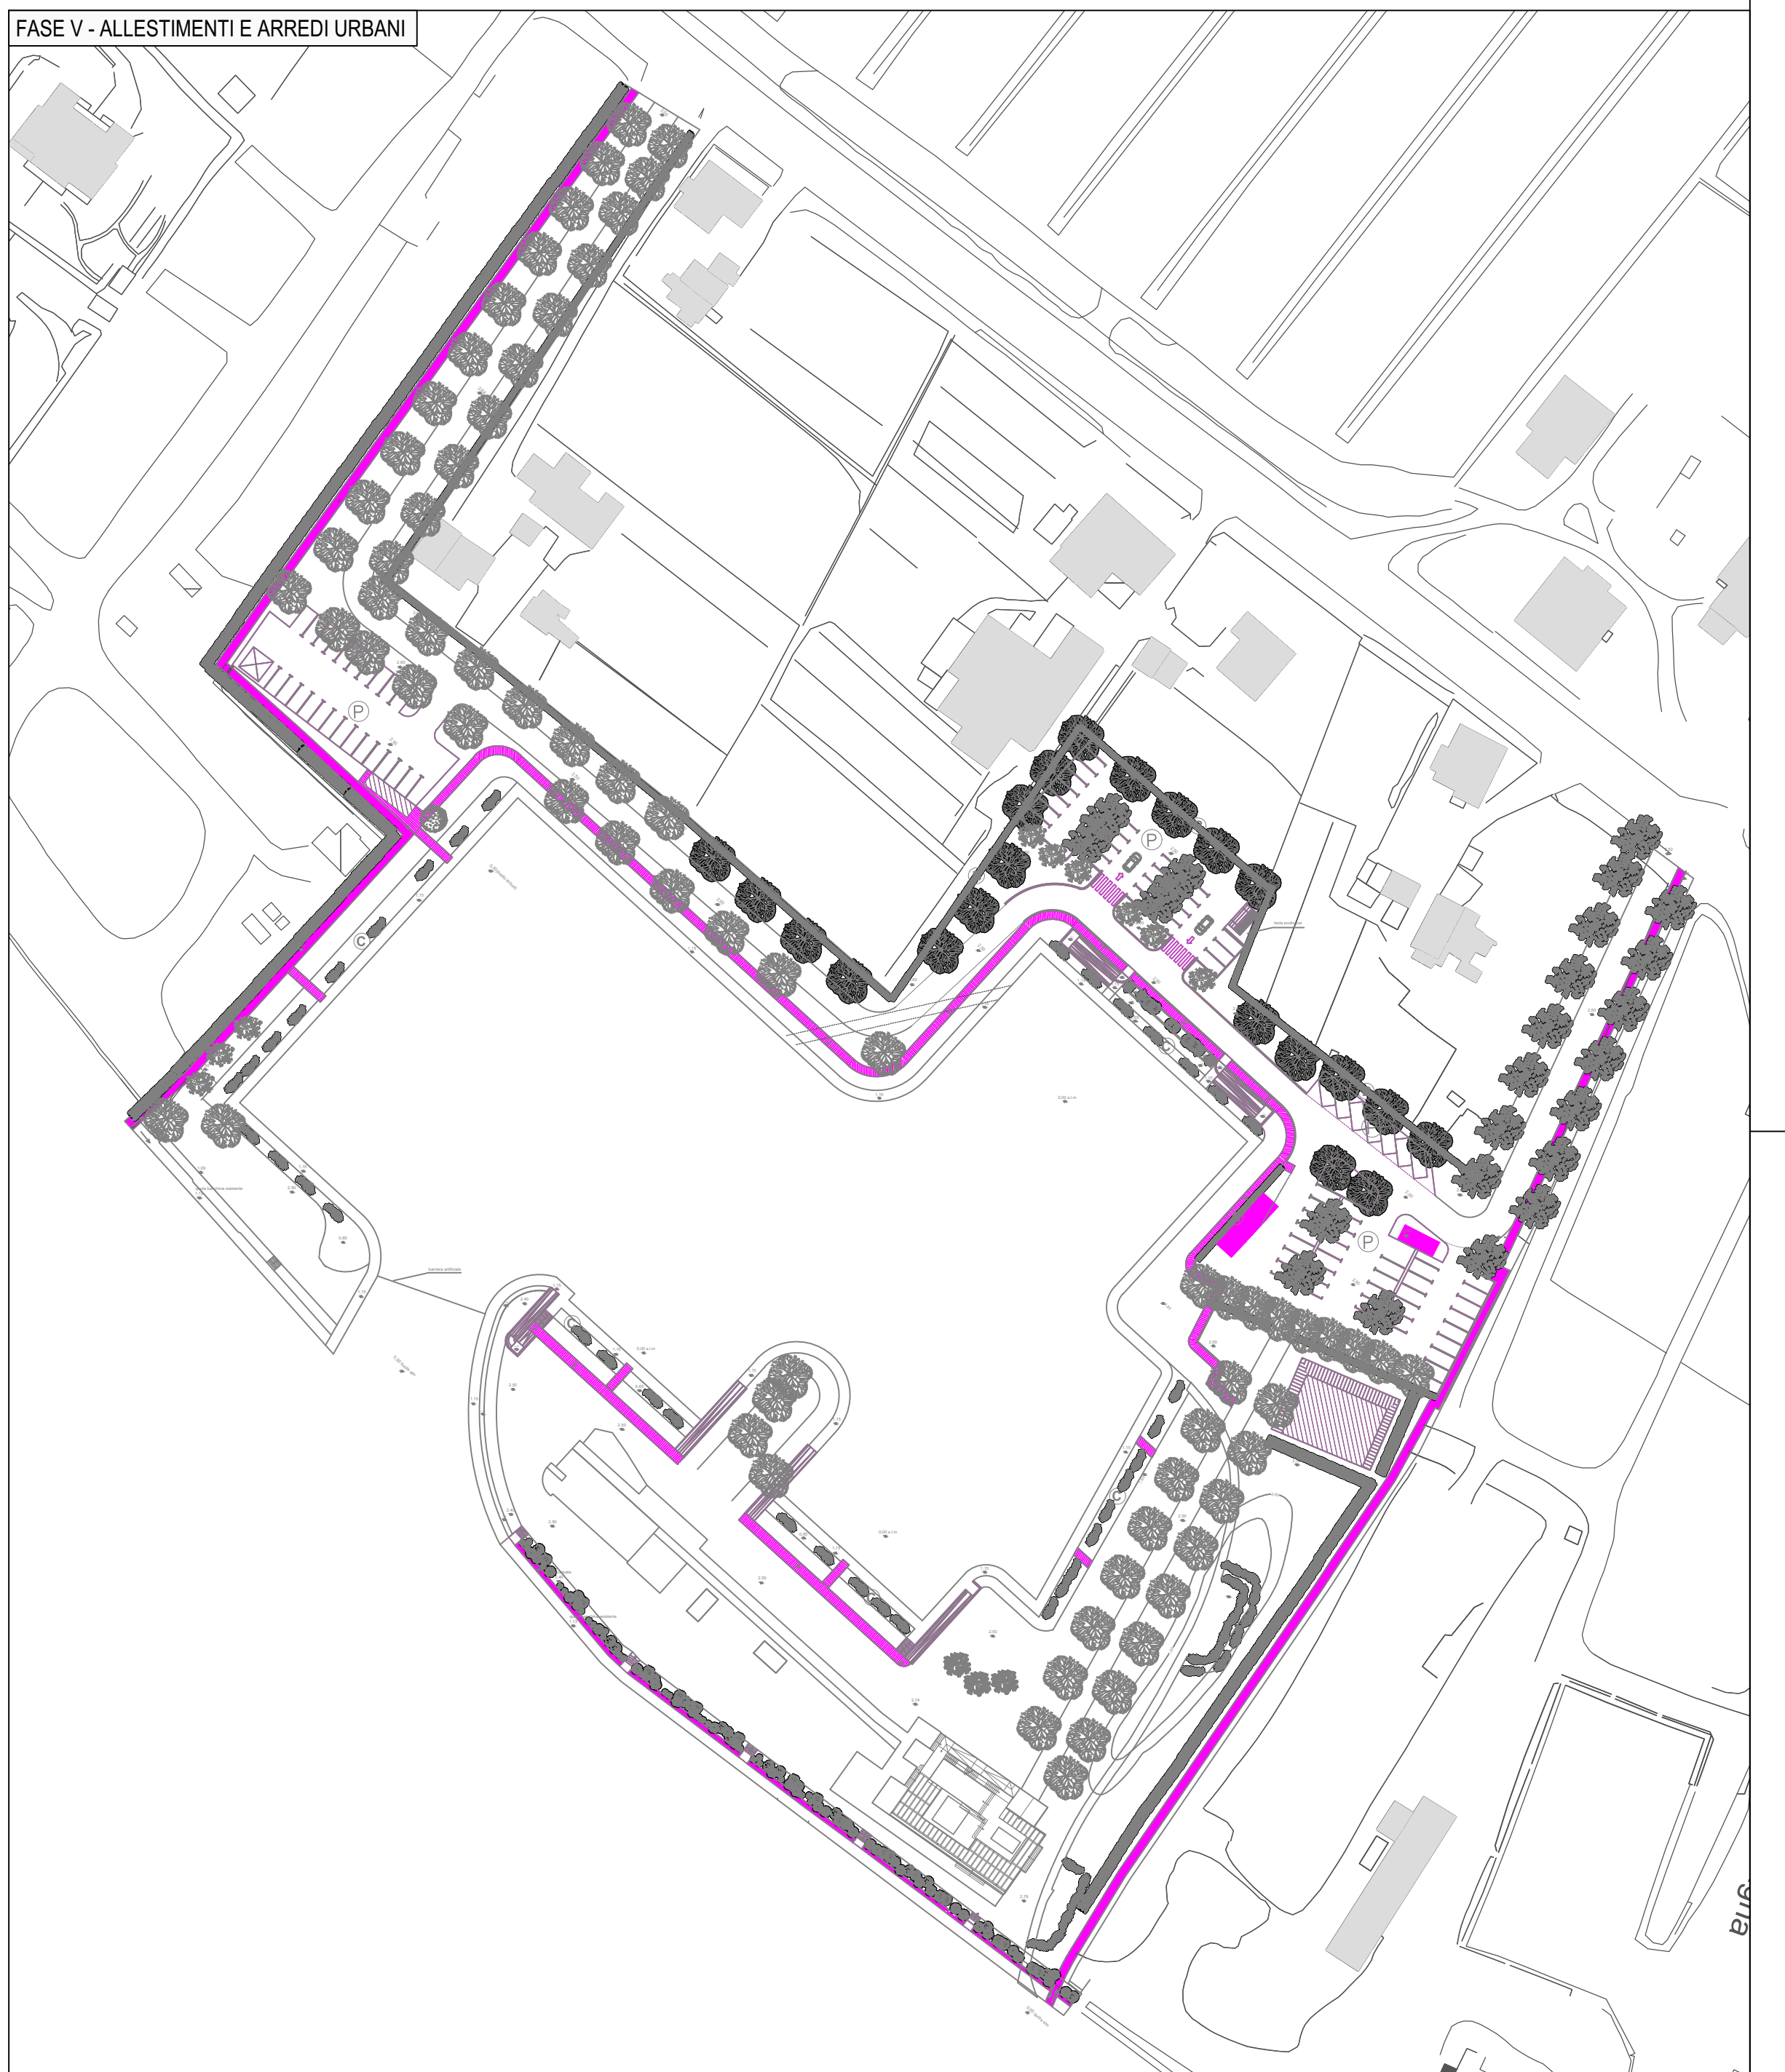

- LEGENDA
- Opere strutturali
 - Impianti e reti
 - Arredi urbani
 - Area di scavo
 - Area di riporto

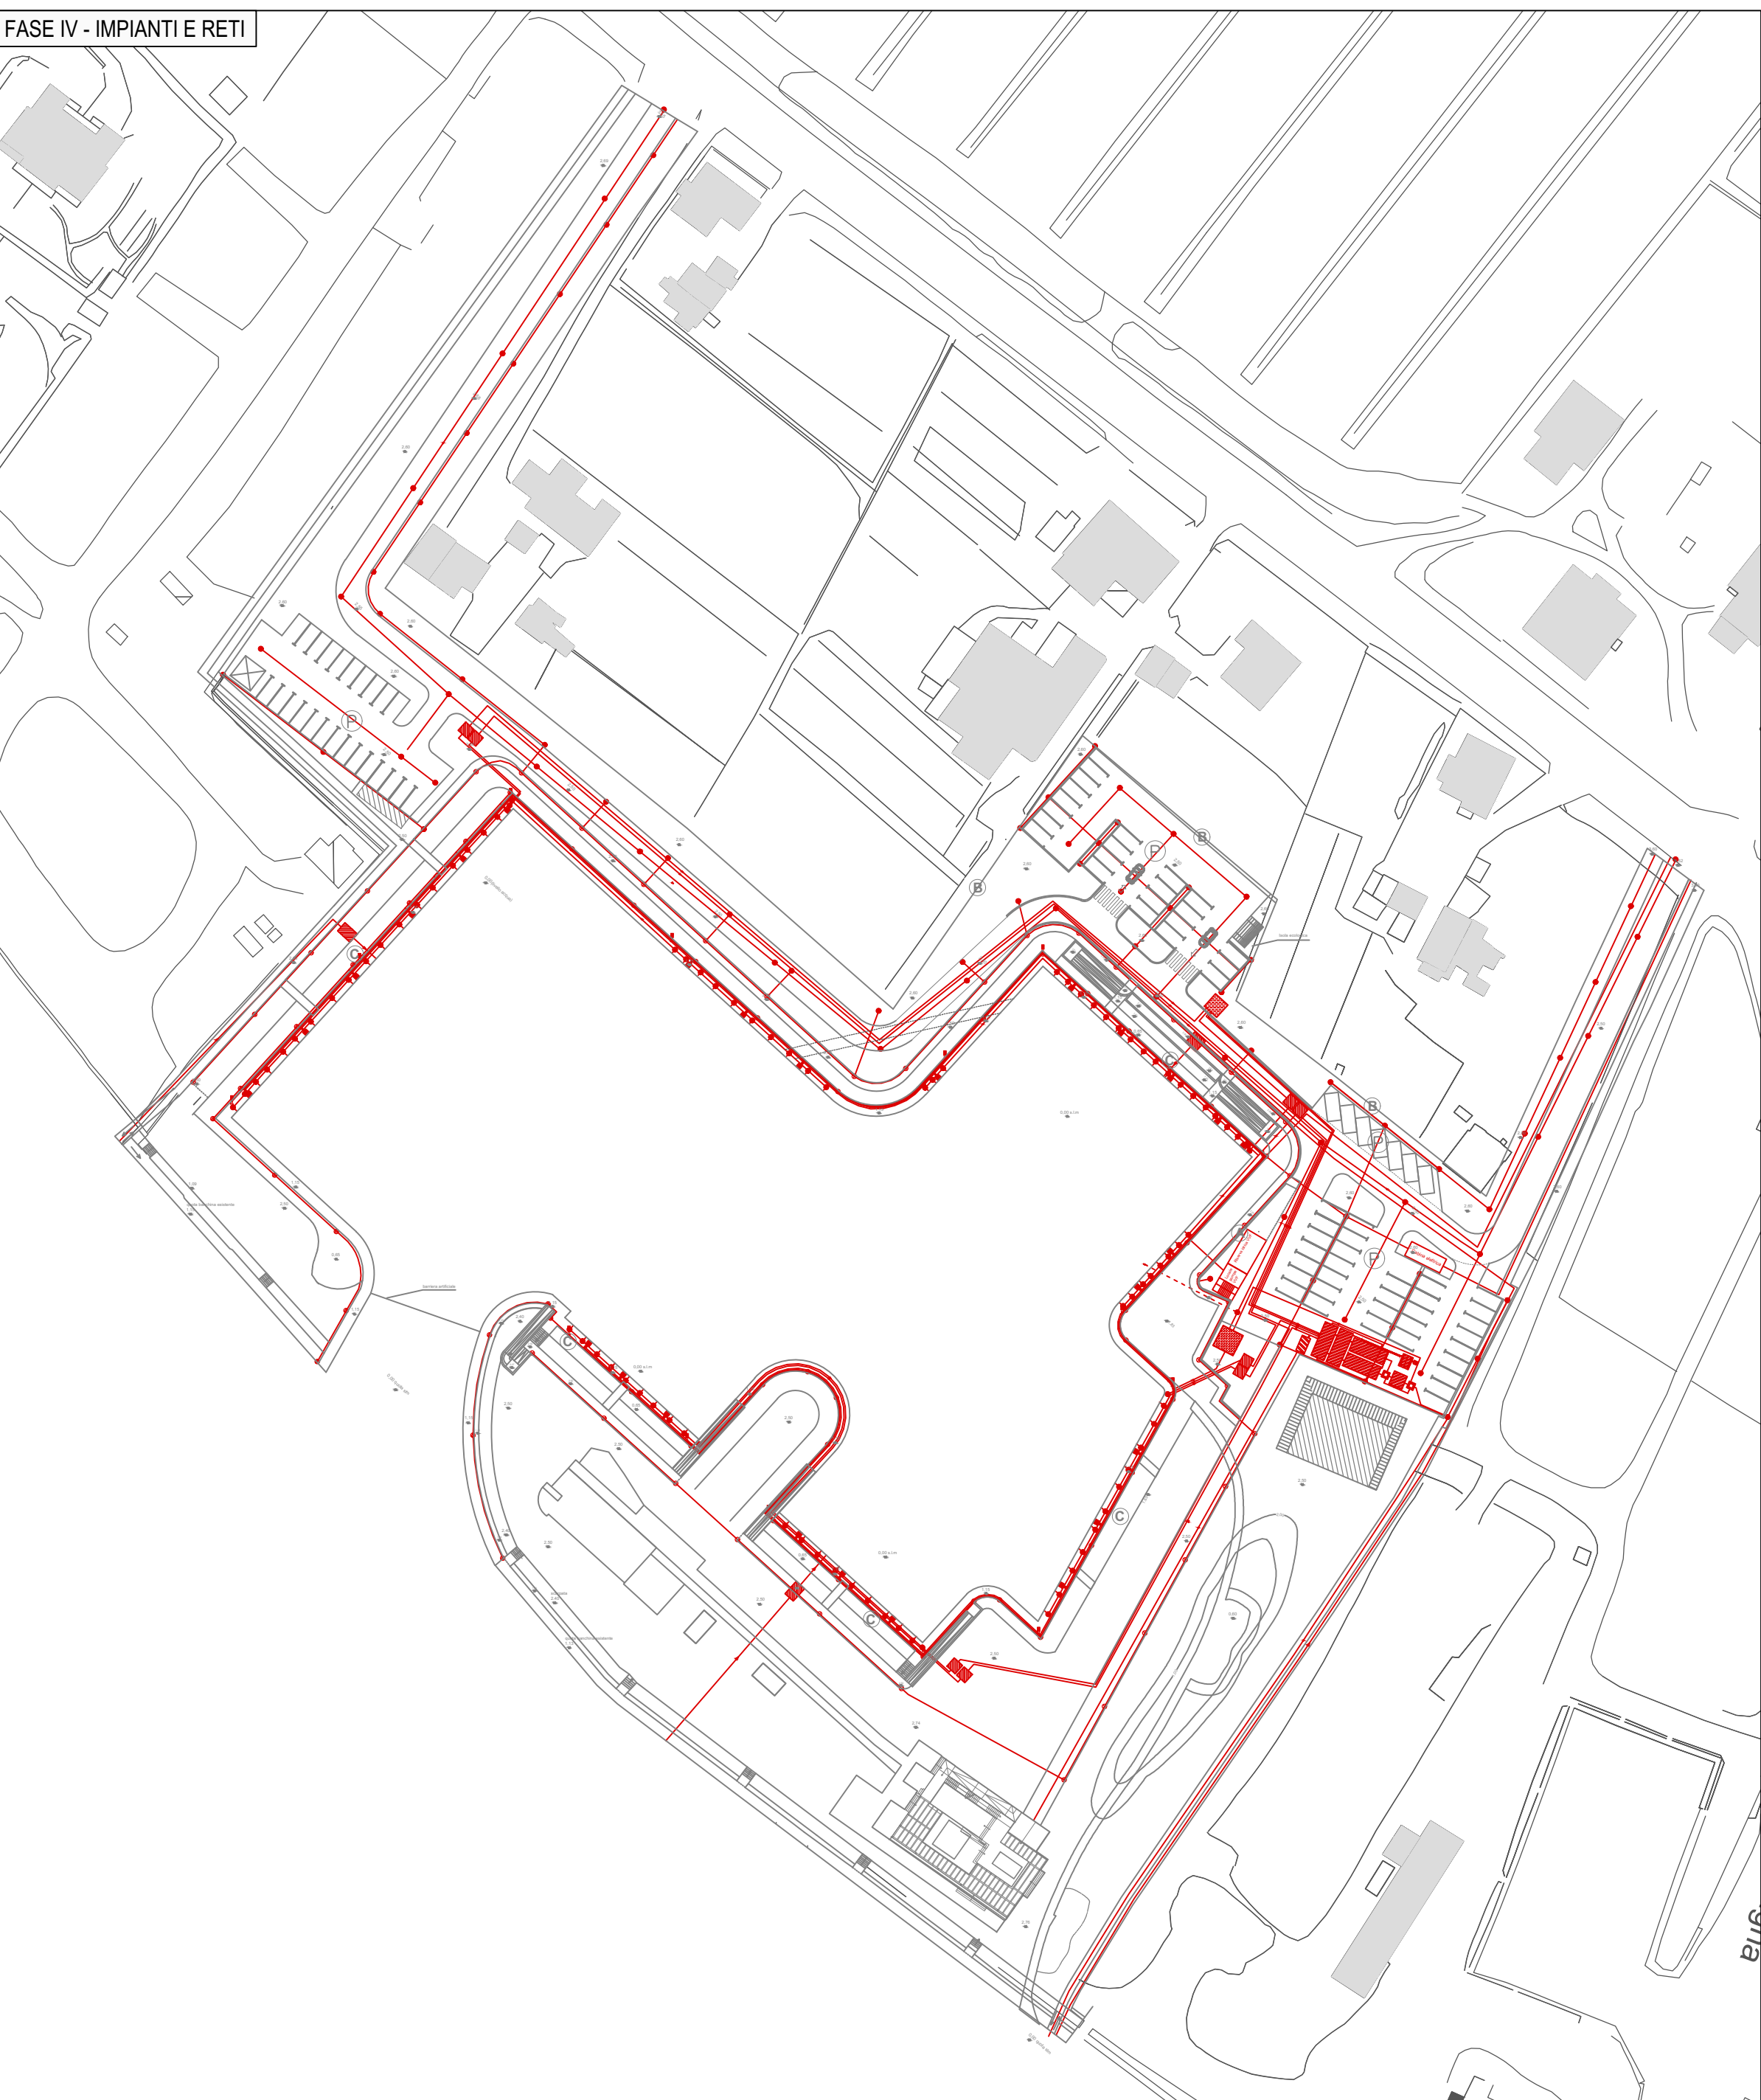

COMUNE DI AMEGLIA

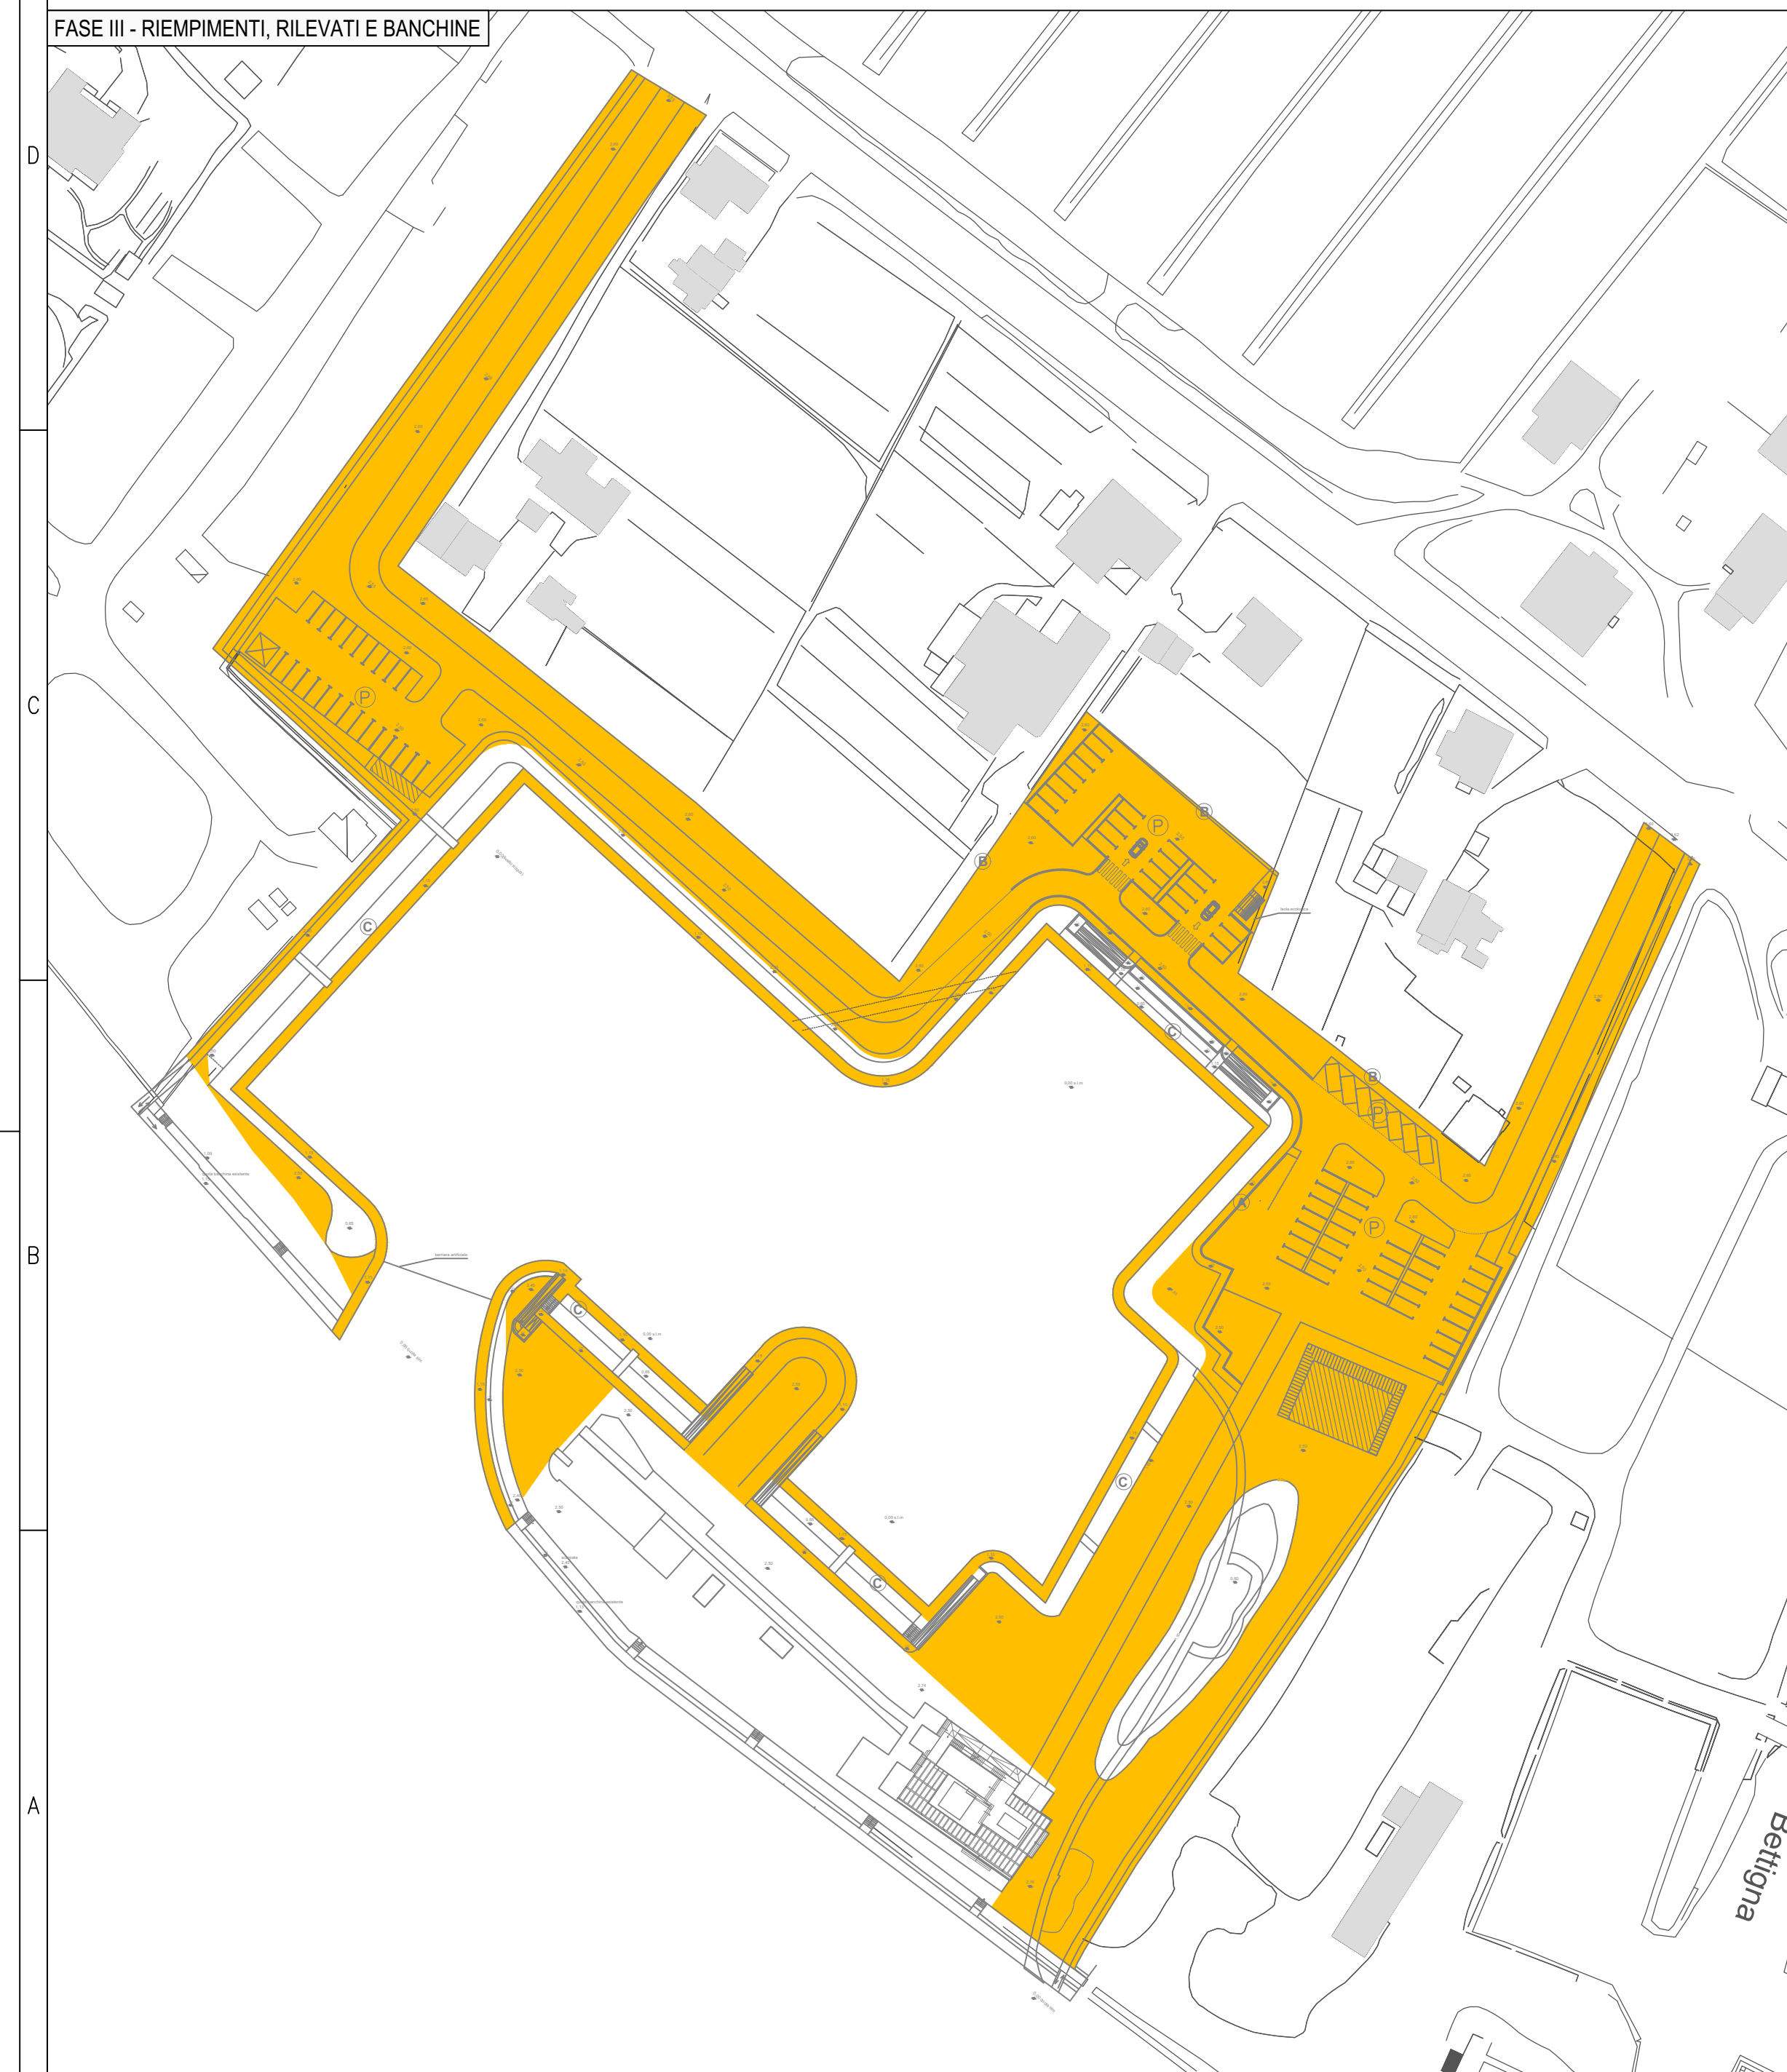

Provincia La Spezia
Strumento Urbanistico Attuativo
(ex L.r. 24/1987 e s.m.i.)

Progetto definitivo
Marina Azzurra Yachting



Proponente



Marina Azzurra Yachting s.r.l.
Sede Legale: Via Litoranea, 14
19031 Ameglia (SP)
Iscrizione Reg. Imp. di La Spezia
Partita Iva: 01263480113
Rea: Sp - 113325
Tel. +39.0187.64169
Fax. +39.0187.64980

Progettista
Arch. Elisabetta Berti
Ing. Andrea Benvenuti
Studio tecnico - Hydrogeo
N. 475/09
Aspetti impiantistici
Ing. Andrea Benvenuti
Studio tecnico - Hydrogeo

Aspetti geologici
Geol. Pietro Curcio
Aspetti urbanistici e demaniali
Arch. Elisabetta Berti
Aspetti paesaggistici
Arch. Elisabetta Berti
Aspetti ambientali
Valutazione Impatto
Ambientale (VIA)
Ing. Carlo Grassi

prima emissione	10/02/2017
revisioni	
1	
2	
3	

Prime indicazioni sulla
fase di cantierizzazione

DMT.01
scala 1:1000