


ATTRAVERSAMENTI TIPO DI STRADE DI CATEGORIA C, D

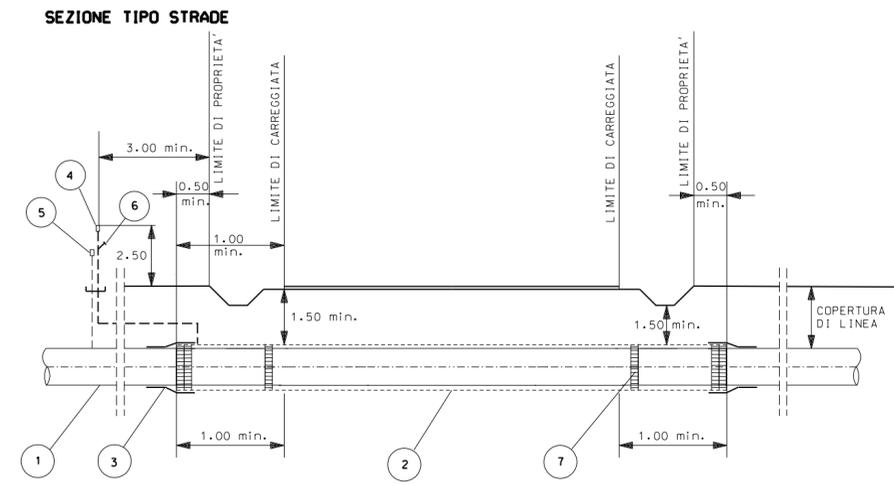

- LEGENDA:**
- 1 METANODOCCHIO IN PROGETTO
  - 2 TUBO DI PROTEZIONE (EVENTUALE)
  - 3 ANELLO DI CHIUSURA TERMORESTRINGENTE (EVENTUALE)
  - 4 APPARECCHI DI SFIATO (EVENTUALI)
  - 5 CASSETTA A PIANTANA P.E. (EVENTUALE)
  - 6 PRESA SEGNALE FUGA GAS (EVENTUALE)
  - 7 ANELLI DISTANZIATORI A COLLARE (EVENTUALI)

ATTRAVERSAMENTO STRADE DI CATEGORIA "C" (ASFALTATE - BIANCHE):


L'ATTRAVERSAMENTO SARA' REALIZZATO :  
 - RETTILINEO FINO A 0.50' OLTRE IL CONFINE DELLA STRADA E CON TUBO A SPESSORE MAGGIORATO, CHE SI ESTENDERA' PER ALMENO 3.00' OLTRE IL CONFINE DELLA STRADA ESISTENTE O DEI PREVISTI FUTURI ALLARGAMENTI.  
 - CON TUBO A SPESSORE MAGGIORATO POSATO IN TUBO DI PROTEZIONE, NEI CASI RITENUTI OPPORTUNI DAL PROGETTISTA .

ATTRAVERSAMENTO STRADE DI CATEGORIA "D" (STERRATE):

NESSUNA PRESCRIZIONE.  
 L'ATTRAVERSAMENTO SARA' REALIZZATO CON TUBO A SPESSORE MAGGIORATO POSATO IN TUBO DI PROTEZIONE, QUANDO SIA RITENUTO OPPORTUNO DAL PROGETTISTA .

LE MISURE SONO ESPRESSE IN METRI

1	23/06/17	EMISSIONE PER APPALTO	F CAMPA	M BEGNI	H. ALIATI F. FERRINI
0	02/09/16	EMISSIONE PER COMMENTI	F CAMPA	M BEGNI	H. ALIATI F. FERRINI
Rev	DATA	DESCRIZIONE	ELABORATO	VERIFICATO	APPROVATO AUTORIZZATO
		PROGETTISTA	COMMESSA	CODICE TECNICO	
		 Rif. TFM: 011014-10-DT-4E-1252	NR/13167	16153	
Metanodotto INTERCONNESSIONE TAP DN 1400 (56"), DP 75 bar 2 TRONCO LECCE - TORCHIAROLO			DIS. N.	AT-252	
ATTRAVERSAMENTO TIPO DI STRADE COMUNALI DI COMPETENZA COMUNE DI SURBO			REVISIONE	1	
			FG	1	DI 1
			SCALA	1:2000	

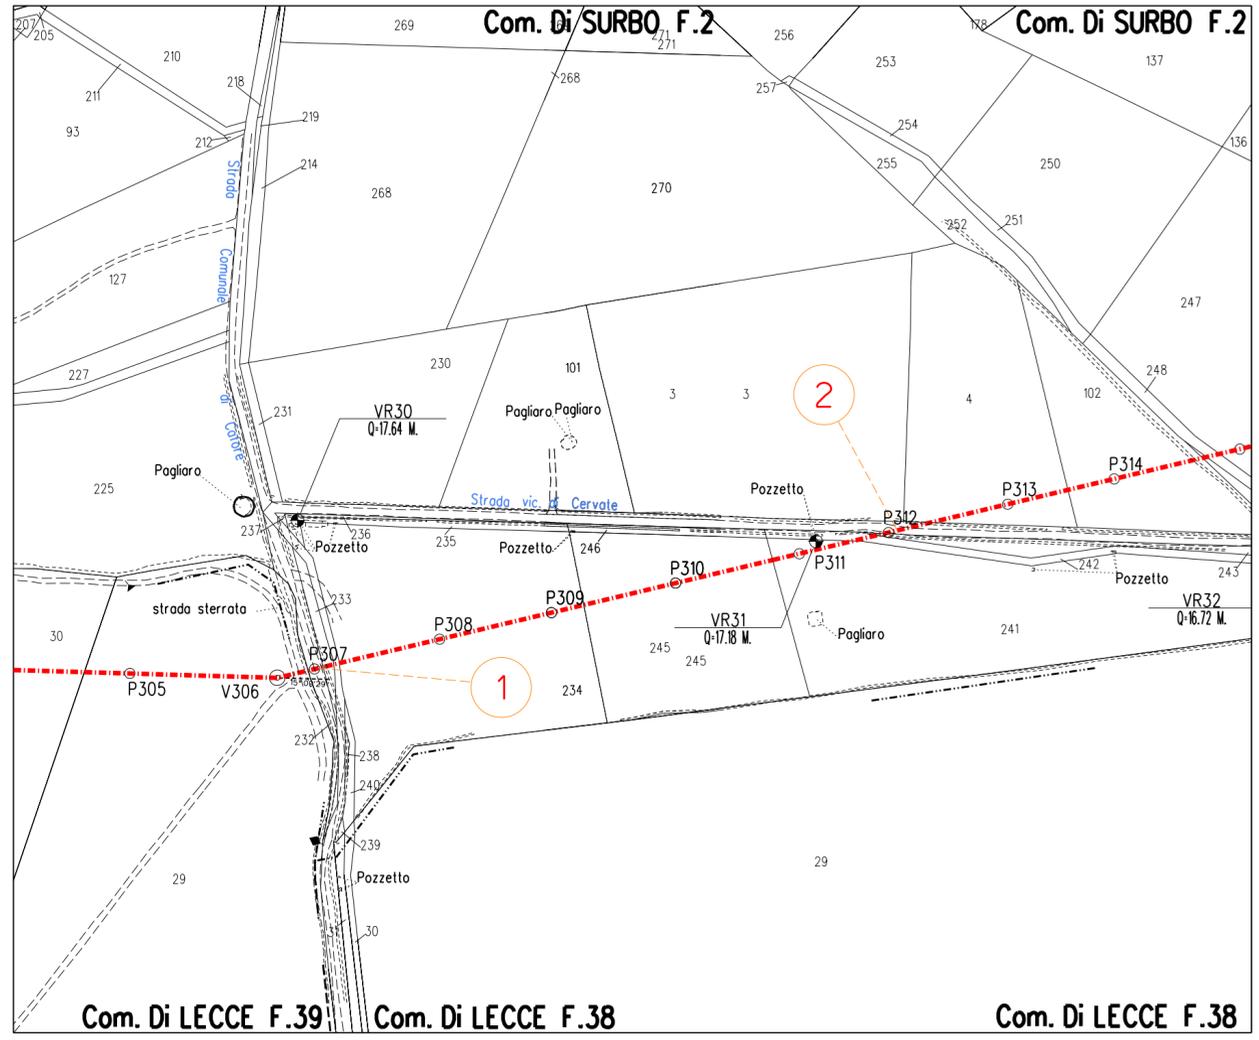

ELENCO ATTRAVERSAMENTI

NUMERO	DENOMINAZIONE	TIPOLOGIA ATTRAVER.	TIPOLOGIA STRADA	RIFERIMENTI CATASTALI			LARGHEZZA CATASTALE ATTR. m.	SPESSORE TUBAZ. mm.	RIFERIMENTO PICCHETTO n°	RIFERIMENTO CAPOSALDO DI SALDATURA PICCHETTO n°	RIFERIMENTO SALDATURA n°	TUBO PROT. m.
				COMUNE DI	FOGLIO N°	MAPPALE N°						
1	Strada Comunale di Cafore	A CIELO APERTO	ASFALTATA	Surbo	2	232-233	6.05	21.8	P307	-	-	-
2	Strada Vicinale di Cervate	A CIELO APERTO	ASFALTATA	Surbo	2	242-4	18.05	21.8	P312	-	-	-

LEGENDA

- Opera in Progetto / Rilievo
- Condotta in esercizio
- Condotta in progetto
- Condotta fuori esercizio/da dismettere
- Condotta in progetto da altra opera
- Servizio attraversato
- Condotta in tubo di protezione