TAPPO DI CHIUSURA TERMORESTRINGENTE
PER TUBO DI PROTEZIONE

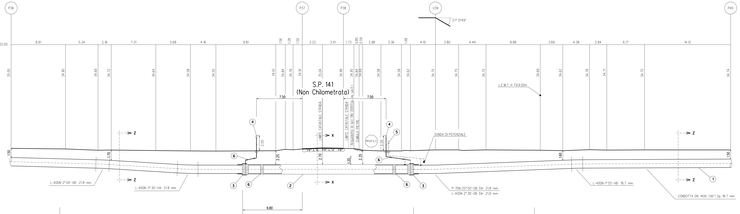
S.P. 141
(Non Chilometrato)
0 - 12.00
P.K.
A37
A38
A39
A40
P.C.
P.I.
P.T.
P.F.
CURVA ORIZZ.
CURVA VERT.
CURVA ORIZZ.
CURVA VERT.
CURVA ORIZZ.
CURVA VERT