
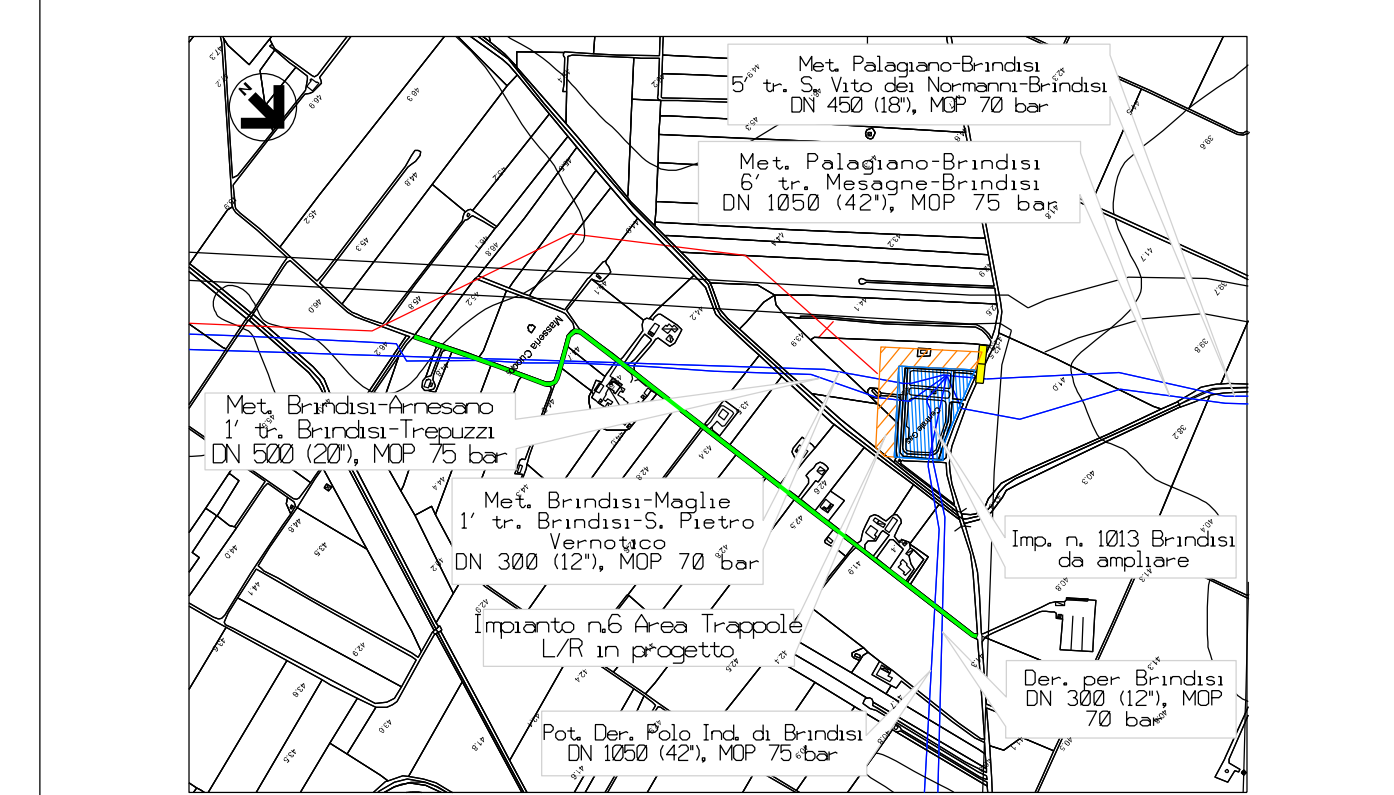


- LEGENDA:**
- NUOVE OPERE CIVILI
 - NUOVE STRADE
 - IMPIANTO ESISTENTE
 - RECINZIONE ESISTENTE DA SMANTELLARE
 - POZZETTO INFIALLAGGIO CAVI CON COPERTURA GRIGLIATA (dim. int. 1,20 x 1,20 x h=1,30 m)
 - POZZETTO INFIALLAGGIO CAVI CON COPERTURA GRIGLIATA (dim. int. 0,80 x 0,80 x h=1,10 m)
 - POZZETTO INFIALLAGGIO CAVI CON COPERTURA GRIGLIATA (dim. int. 0,40 x 0,40 x h=1,10 m)
 - BASAMENTO PER PALLI RIBALTABILI
 - POZZETTO DRENAGGIO ACQUE


- NOTE:**
- 1- TUTTE LE DIMENSIONI SONO IN mm, LE ELEVAZIONI IN m
 - 2- TUTTE LE ELEVAZIONI SONO RIFERITE ALLA QUOTA 0.00 CORRISPONDENTE A m 42.10 slm (da raddicare rispetto alla quota dell'impianto esistente)
 - 3- PER I SUPPORTI DI SOSTEGNO DELLE TUBAZIONI VEDERE DIS N. CIV-604
 - 4- L'APPALTATORE DOVRA' VERIFICARE GLI EFFETTIVI INGOMBRI/ELEVAZIONI RIPORTATI IN PROGETTO PRIMA DI PROCEDERE ALL'ESECUZIONE DEL GETTO IN RELAZIONE ALLE CARATTERISTICHE DIMENSIONALI DEI MATERIALI EFFETTIVAMENTE APPROVVIGIONATI DA SRG.
 - 5- LE DIMENSIONI DEL POZZETTO PER MISURATORE ULTRASUONI US1 DEVONO ESSERE CONFERMATE IN BASE ALLE CARATTERISTICHE DIMENSIONALI DEI MATERIALI EFFETTIVAMENTE APPROVVIGIONATI DA SRG.

 

Com. di BRINDISI CTR. n. 495031
STRALICE PLANIMETRICO 1:10000

2	23/06/2017	EMISSIONE PER APPALTO	F. MUZZI	M. BEGNI	PROGETTAZIONE
1	12/05/2017	AGGIORNAMENTO EMISSIONE PER COMMENTI	F. MUZZI	M. BEGNI	PROGETTAZIONE
0	02/09/2016	EMISSIONE PER COMMENTI	F. MUZZI	M. BEGNI	PROGETTAZIONE

		DIS. N. CIV-602
MET. INTERCONNESSIONE TAP DN 1400 (56") DP 75 bar		REVISIONE 2
IMPIANTO N.6 AREA TRAPPOLA L/R LOC. MATAGIOLA PLANIMETRIA FONDAZIONI		FG. 1 di 1 SCALA 1:200

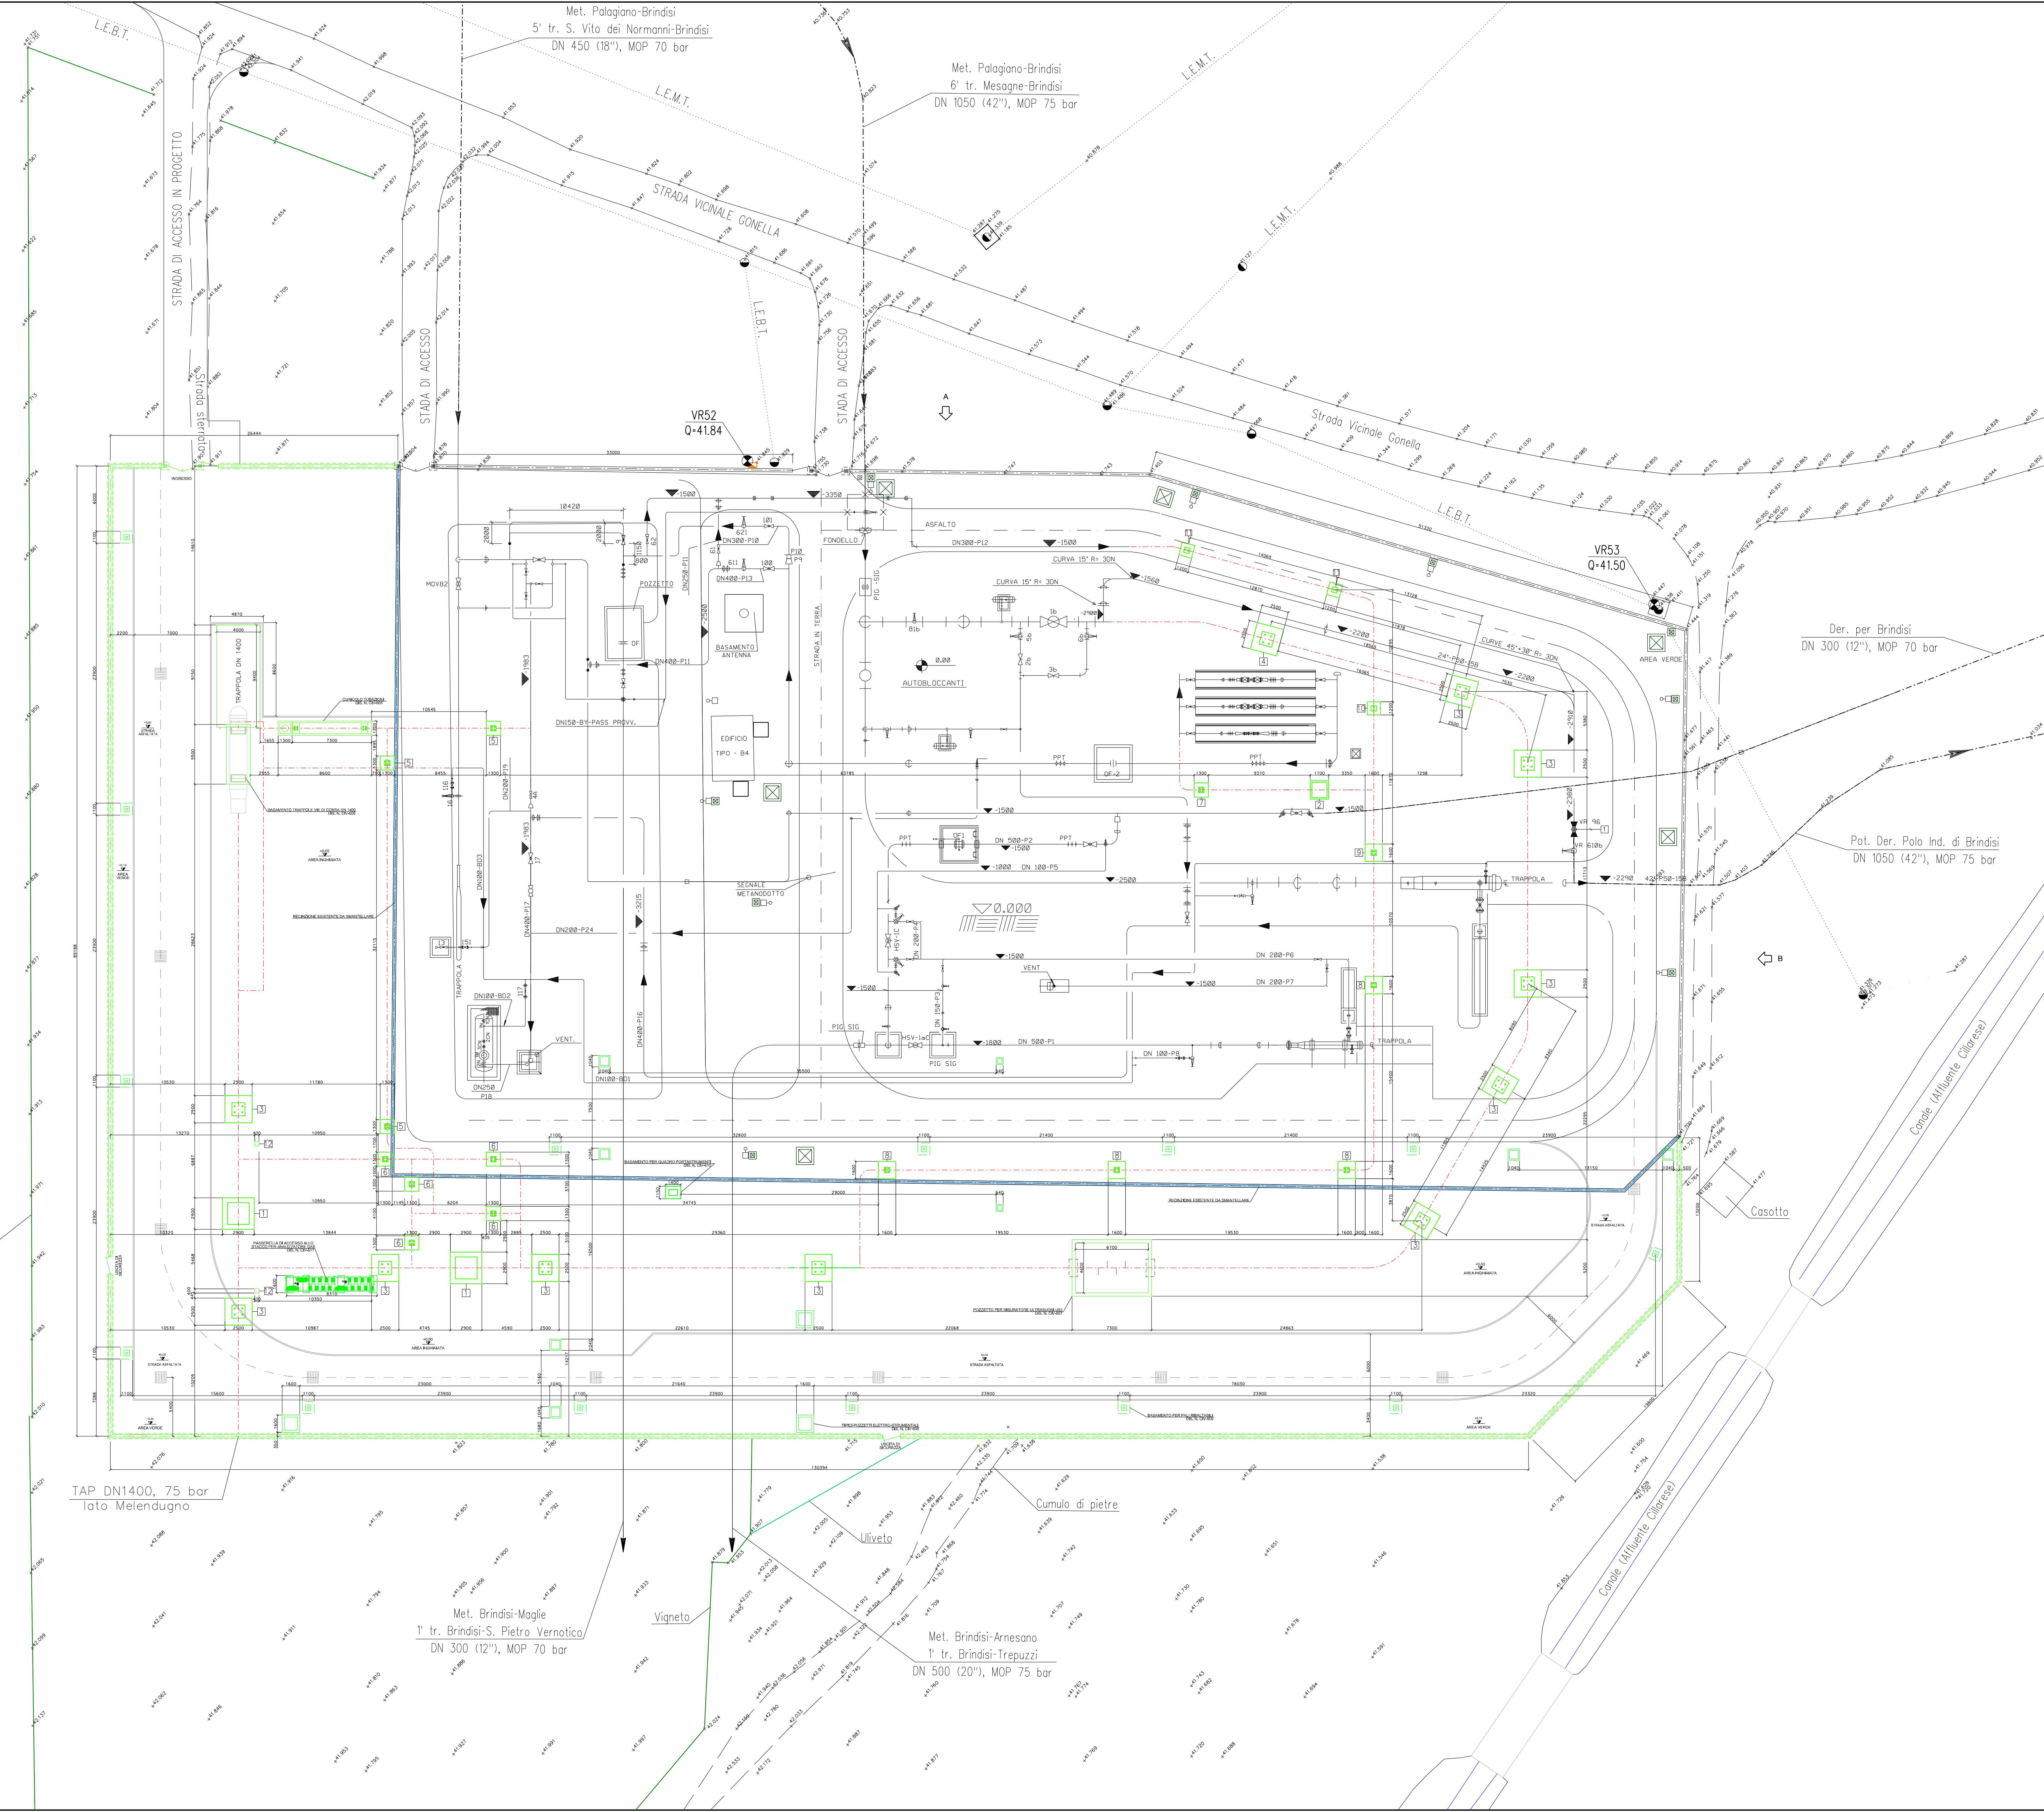

DOCUMENTO DI PROGETTO IN SEDE CIVILE E PENALE E TERMINI DI LEGGE. LA SOCIETA' TUTELA I PROPRI DIRITTI IN SEDE CIVILE E PENALE E TERMINI DI LEGGE.