


LEGENDA:
 DEMOLIZIONI
 NUOVA RECINZIONE (ASSE)

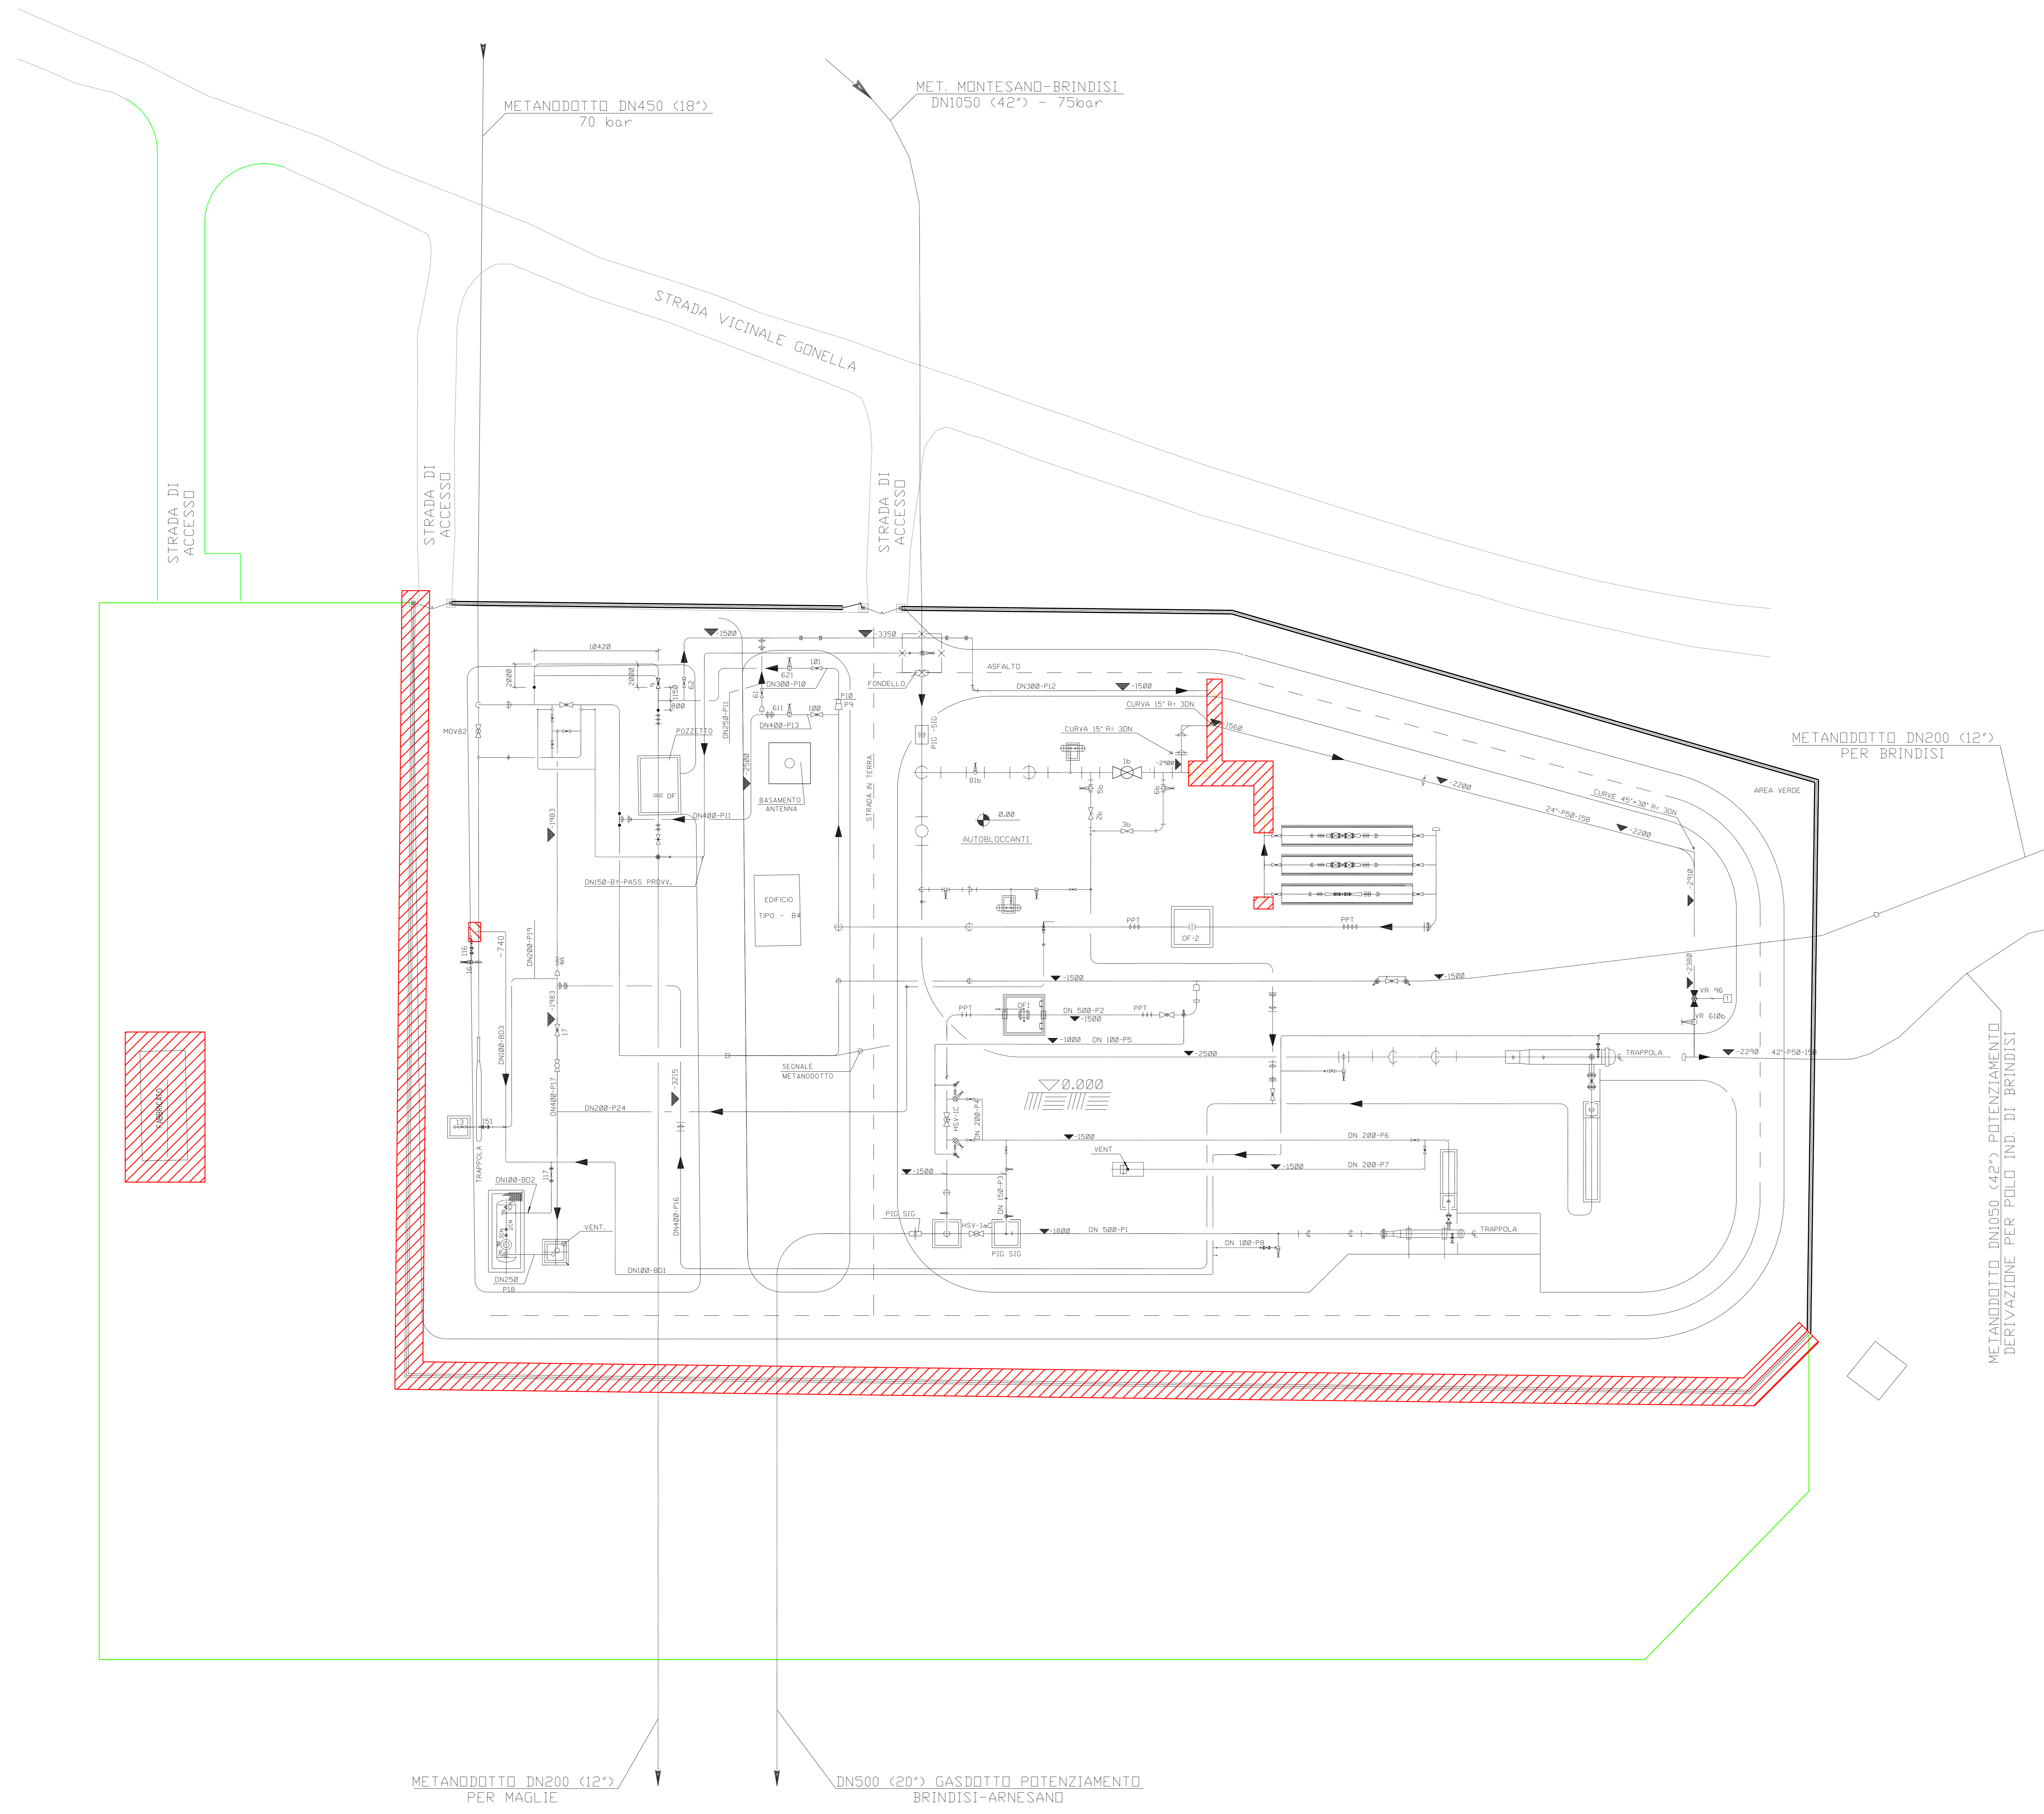

2	23/06/2017	EMISSIONE PER APPALTO	CANCELLERI	M.BIGNI	P. BIGNI
1	05/05/2017	AGGIORNAMENTO - EMISSIONE PER COMMENTI	CANCELLERI	M.BIGNI	P. BIGNI
0	02/09/2016	EMISSIONE PER COMMENTI	CANCELLERI	M.BIGNI	P. BIGNI
Rev.	DATA	DESCRIZIONE	ELABORATO	VERIFICATO	AUTORIZZATO
			COMPRESA		
			PROGETTISTA RIF. TPV: 011014-00-0P-01-0202		
METANODDOTTO INTERCONNESSIONE TAP DN 1400 (56"), DP 75 bar			DIS. N. MEC-603	REV. 2	
IMPIANTO DI BRINDISI - LOC. MASS. MATAGIOLA -PLANIMETRIA DEMOLIZIONI-			FG. 1 DI 1	SCALA 1:500	

DOCUMENTO DI PROPRIETA' E TUTELA DEI DIRITTI IN SEDE CIVILE E PENALE E TERMINI DI LEGGE.