



DOCUMENTO DI RIFERIMENTO	N.
SCHEMA MECCANICO STRUMENTATO	PR-602
PLANIMETRIA ANDAMENTO TUBAZIONI	MEC-602
PARTICOLARE SUPPORTI	MEC-610
PARTICOLARE MONTAGGIO TUBAZIONI	MEC-612
PLANIMETRIA DEMOLIZIONI	MEC-603

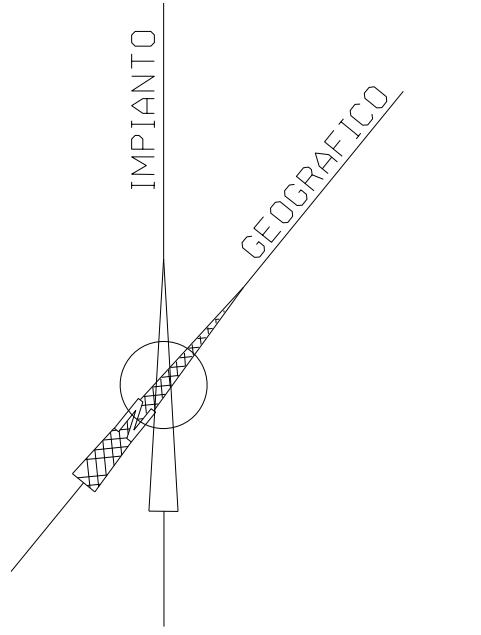

- NOTE:
- 1- TUTTE LE DIMENSIONI E TUTTE LE ELEVAZIONI SONO IN MILLIMETRI (mm)
 - 2- QUOTA FONDO TUBO O ELEVAZIONE GENERICA
 - 3- QUOTA ASSE TUBO
 - 4- TUTTE LE ELEVAZIONI SONO RIFERITE ALLA QUOTA 0.00 CORRISPONDENTE A m 42.1 SLM
 - 5- POSIZIONI E QUOTE DEI PUNTI DI TIE-IN SONO DA VERIFICARE IN FASE DI COSTRUZIONE

- LEGENDA:
- IMPIANTO IN PROGETTO
 - NUOVO CIVILE, STRUTTURE METALLICHE, SUPPORTI PIPING
 - - - IMPIANTO ESISTENTE

- HOLD:
- 1- QUOTE ASSE TUBO DA VERIFICARE IN FASE DI COSTRUZIONE

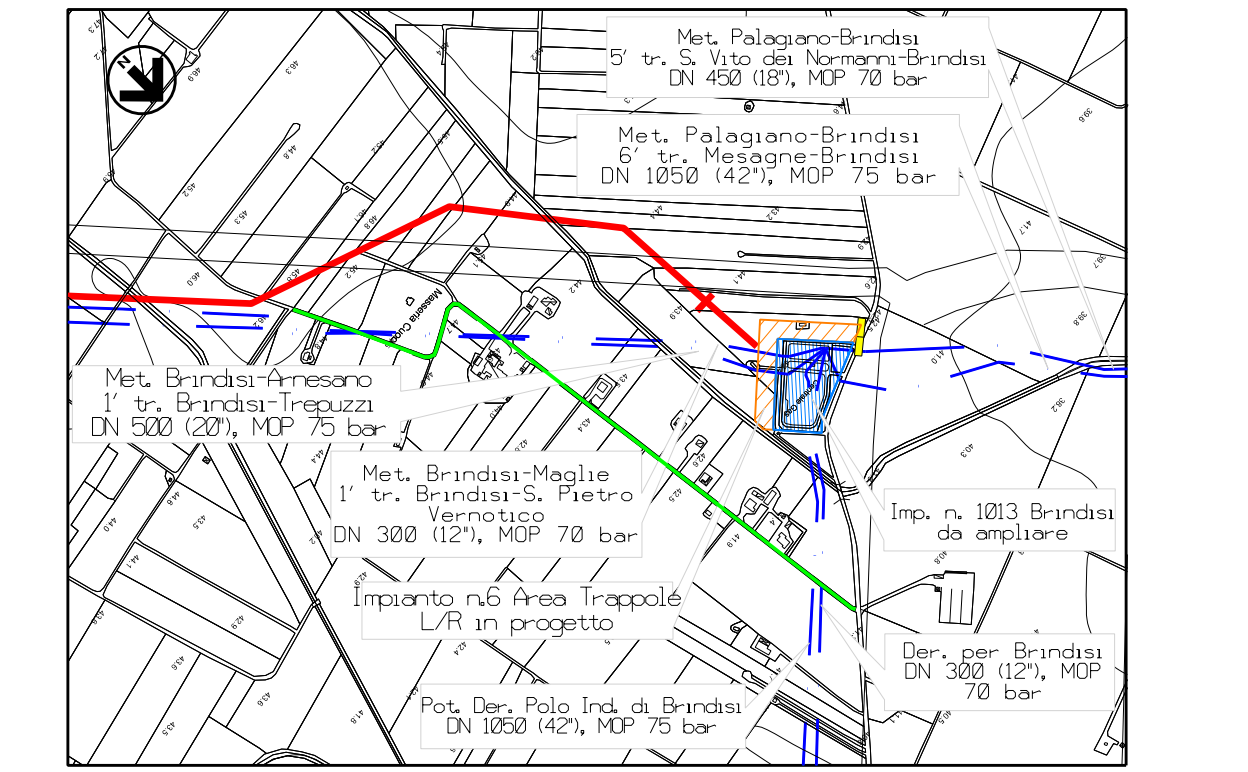

Rev.	DATA	DESCRIZIONE	ELABORATO	VERIFICATO	COO. TECNICO
3	23/06/2017	EMMISSIONE PER APPALTO	L.CANCELLIERI	M.BEGINI	17/06/2017
2	05/05/2017	AGGIORNAMENTO - EMMISSIONE PER COMMENTI	L.CANCELLIERI	M.BEGINI	17/06/2017
1	03/09/2016	PROVIDIONE GENERALE - EMMISSIONE PER COMMENTI	L.CANCELLIERI	M.BEGINI	17/06/2017
0	06/05/2016	EMMISSIONE PER COMMENTI	L.CANCELLIERI	M.BEGINI	17/06/2017

		COMPRESA NR/1367	DIS. N. MEC-604
MET. INTERCONNESSIONE TAP DN 1400 (56''), DP 75 bar		REVISIONE 3	PG. 1 DI 1
IMPIANTO DI BRINDISI - LOC. MASS.MATAGIOLA -MONTAGGIO TUBAZIONI-		SEALA 1/200	COO. TECNICO 1653

DOCUMENTO DI PROPRIETA' TUTELAR. I DIRITTI IN SERIE CIVILE E PENALE A FAVORE DI LEGGE.