





STRADA COMUNALE - VIA RODGERONE

INGRESSO

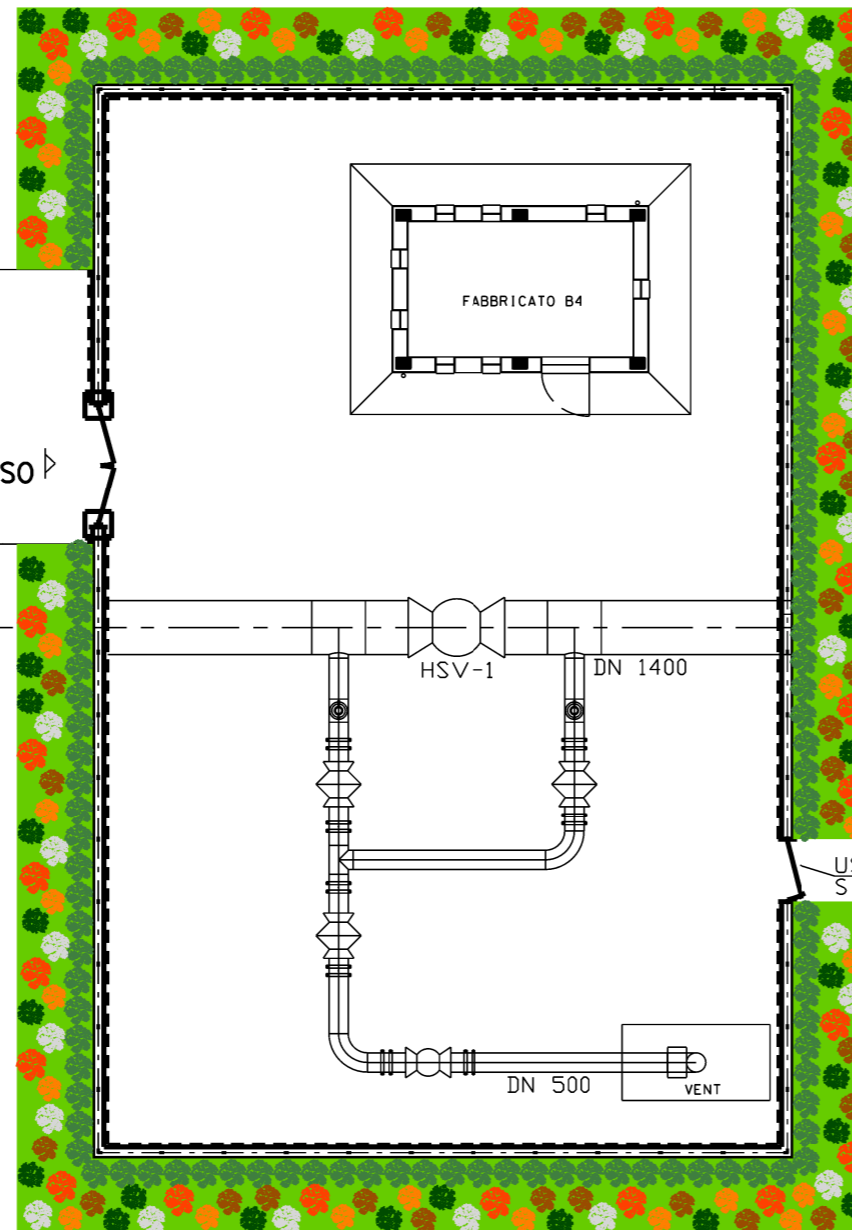

TAP DN 1400 (56\"/>

USCITA DI SICUREZZA

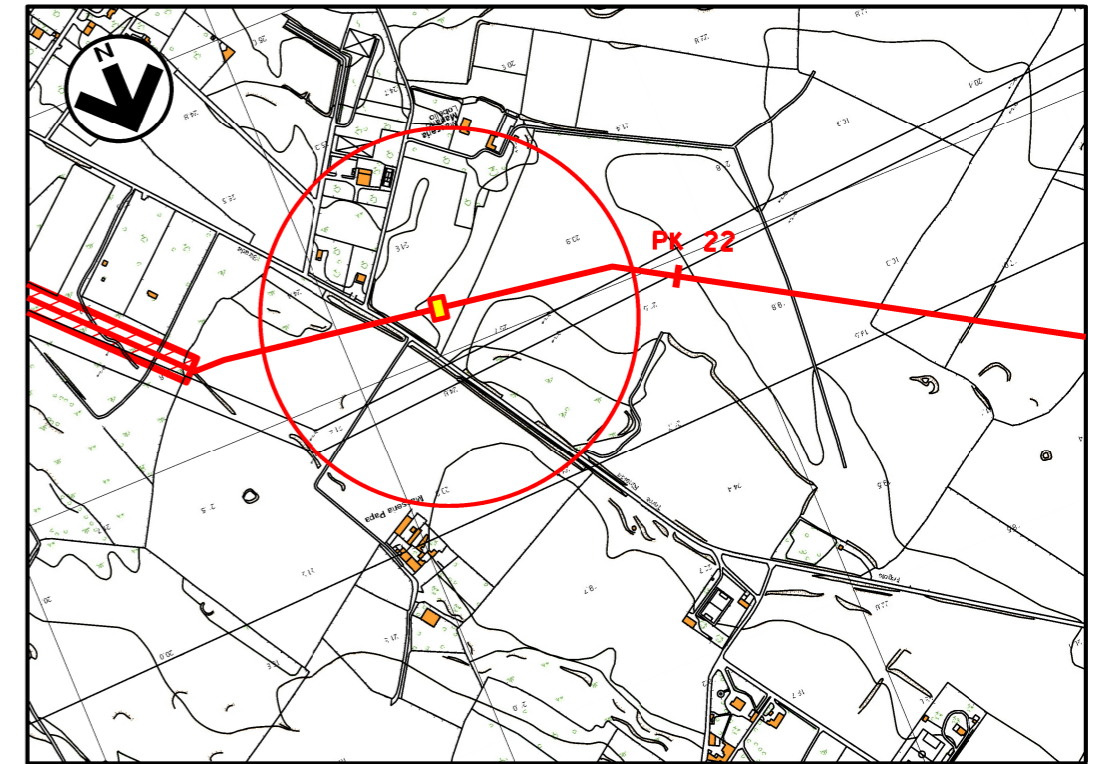

Com.di LECCE CTR n. 496153

STRALCIO PLANIMETRICO 1:10000

LEGENDA

- Area soggetta ad intervento di mitigazione
- Myrtus communis (Mirto) h. 0.60-0.80 m: n. 28
- Laurus nobilis (Alloro) h. 1.50-1.75 m: n. 119
- Pistacia lentiscus (Lentisco) h. 0.60-0.80 m: n.33
- Phillyrea latifolia (Ilatro comune) h. 0.60-0.80 m: n. 31
- Arbutus unedo (Corbezzolo) h. 0.60-0.80 m: n. 27
- Quercus calliprinos (Quercia spinosa) h. 0.60-0.80 m: n. 36

1	16/10/17	EMISSIONE PER APPALTO	L FALCATELLI	G BERTERA	H.D. AJUDI F. FERRINI
0	24/03/17	EMISSIONE PER COMMENTI	G GALLIZIOLI	G BERTERA	H.D. AJUDI F. FERRINI
Rev	DATA	DESCRIZIONE	ELABORATO	VERIFICATO	APPROVATO AUTORIZZATO
		SNAM RETE GAS techfem Rif. TFM: 011014-10-DT-B-1271	COMMESSA NR/13167	CODICE TECNICO 16153	
Metanodotto INTERCONNESSIONE TAP DN 1400 (56\"/> 			DIS N		
			I-PRV-002		
			REVISIONE 1		
			FG 1	DI 1	
			SCALA 1200		