

TAP DN 1400 (56") DP 75 bar  
DA PIL N.4

TAP DN 1400 (56") DP 75 bar  
VERSO IMPIANTO N.6 (MATAGIOLA)


INGRESSO

A

FABBRICATO B4  
IN C.A.

### LEGENDA

- Area soggetta ad intervento di mitigazione
- Myrtus communis (Mirto) h. 0.60-0.80 m: n. 28
- Laurus nobilis (Alloro) h. 1.50-1.75 m: n. 119
- Pistacia lentiscus (Lentisco) h. 0.60-0.80 m: n.33
- Phillyrea latifolia (Ilatro comune) h. 0.60-0.80 m: n. 31
- Arbutus unedo (Corbezzolo) h. 0.60-0.80 m: n. 27
- Quercus calliprinos (Quercia spinosa) h. 0.60-0.80 m: n. 36

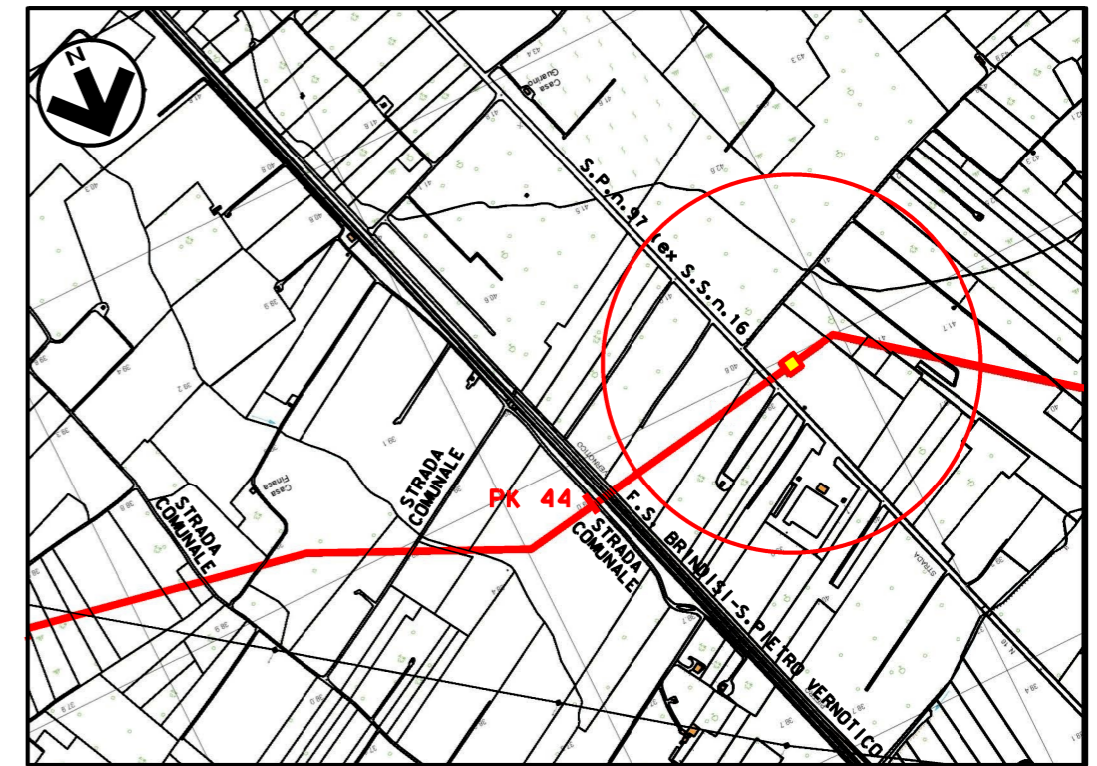

Com.di SAN PIETRO VERNOTICO CTR n. 495081

STRALCIO PLANIMETRICO 1:10000

1	16/10/17	EMISSIONE PER APPALTO	L FALCETELLI	G BERTERA	H.D. AJUDI F. FERRINI
0	24/03/17	EMISSIONE PER COMMENTI	G GALLIZIOLI	G BERTERA	H.D. AJUDI F. FERRINI
Rev	DATA	DESCRIZIONE	ELABORATO	VERIFICATO	APPROVATO AUTORIZZATO
			 Rif. TFM: 011014-10-DT-B-1372		COMMESSA NR/13167
Metanodotto INTERCONNESSIONE TAP DN 1400 (56"), DP 75 bar			CODICE TECNICO 16153		
			DIS N I-PRV-005		
			REVISIONE 1		
			FG 1 DI 1		
PROGETTO MITIGAZIONE IMPIANTO PIL n°5			SCALA 1200		