ASSE A-A1
Sez. S17
Pr. 220.80 ml
Qt= 142.37 ml
Qp= 142.36 ml
Sc1= 12.72 mq
Ri1= 2.13 mq

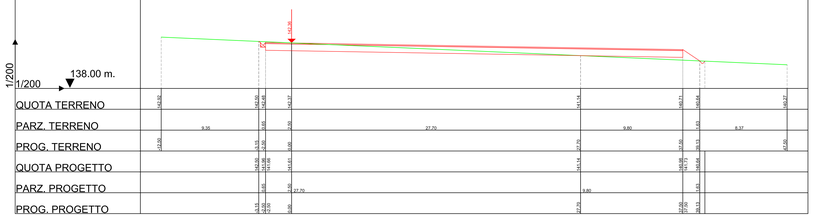

ASSE A-A1
Sez. S18
Pr. 240.80 ml
Qt= 142.33 ml
Qp= 142.33 ml
Sc1= 8.66 mq
Ri1= 11.94 mq

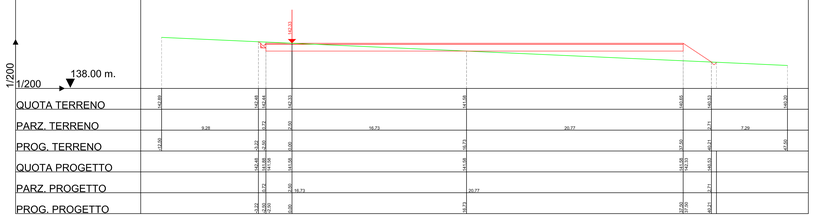

ASSE A-A1
Sez. S19
Pr. 260.80 ml
Qt= 142.34 ml
Qp= 142.32 ml
Sc1= 9.46 mq
Ri1= 10.74 mq

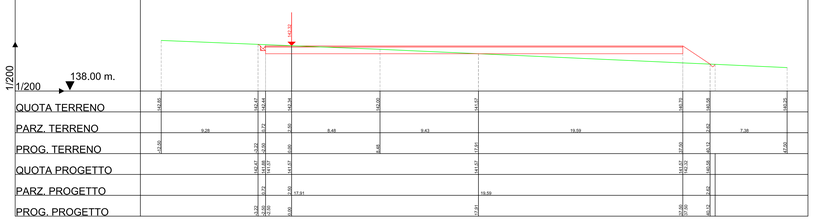

ASSE A-A1
Sez. S20
Pr. 265.80 ml
Qt= 142.27 ml
Qp= 142.27 ml
Sc1= 4.11 mq
Ri1= 0.01 mq

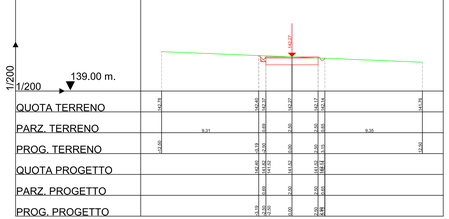

ASSE A-A1
Sez. S21
Pr. 285.48 ml
Qt= 141.98 ml
Qp= 141.98 ml
Sc1= 4.11 mq
Ri1= 0.01 mq

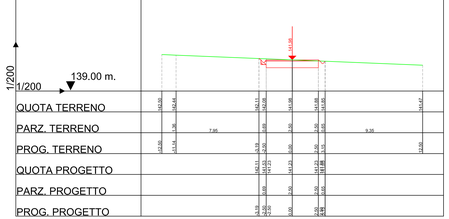

LEGENDA

- LINEA TERRENO
- LINEA PROGETTO

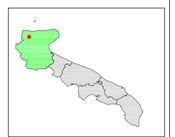

PARCO EOLICO SAN PAOLO

COMUNE DI SAN PAOLO DI CIVITATE

Autorizzazione Unica ai sensi della legge 387/03 del parco eolico
nel comune di San Paolo di Civitate (FG)

Progettazione:
STUDIO DI INGEGNERIA ING. MICHELE R.G. CURTOTTI
Viale B.Gregio, 34 - 71016 San Severo (FG)
http://www.mbgsv.it - ecurtotti@libero.it

COMMITTENTE: RENVICO ITALY SRL
Comune di San Paolo di Civitate (FG)

TAVOLA 9.1.2

SEZIONI TRASVERSALI
asse A-A1
PROGETTO DEFINITIVO

DATA :	Dicembre 2017
AGGIORN. :	
SCALA :	1:200
DIMENS. :	
N° FOGLI :	

COMMITTENTE:
RENVICO ITALY SRL

RENVICO
RENEWABLE ENERGIES
RENVICO ITALY SRL
Via San Gregorio, 34
20124 - Milano

PROGETTAZIONE:
ing. Michele R.G. Curtotti

ORDINE DEGLI INGEGNERI DELLA PROVINCIA DI FOGGIA
ING. MICHELE RAFFAELE GIUSEPPE CURTOTTI
N. 2011

Questo elaborato è di proprietà del progettista ed è protetto a termini di legge