ASSE A-A2
Sez. S1
Pr. 0.00 ml
Qt= 140.20 ml
Qp= 140.20 ml
Sc1= 4.43 mq
Ri1= 0.00 mq

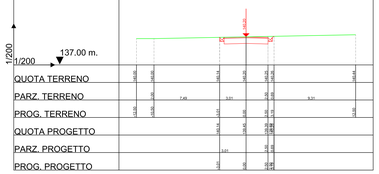

ASSE A-A2
Sez. S2
Pr. 20.00 ml
Qt= 140.08 ml
Qp= 140.08 ml
Sc1= 4.15 mq
Ri1= 0.01 mq

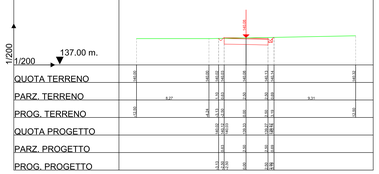

ASSE A-A2
Sez. S3
Pr. 24.29 ml
Qt= 140.06 ml
Qp= 140.06 ml
Sc1= 4.11 mq
Ri1= 0.01 mq

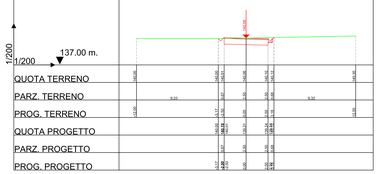

ASSE A-A2
Sez. S4
Pr. 27.61 ml
Qt= 140.04 ml
Qp= 140.04 ml
Sc1= 4.11 mq
Ri1= 0.01 mq

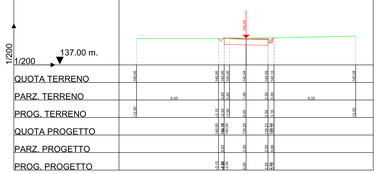

ASSE A-A2
Sez. S5
Pr. 30.94 ml
Qt= 140.02 ml
Qp= 140.02 ml
Sc1= 4.14 mq
Ri1= 0.01 mq

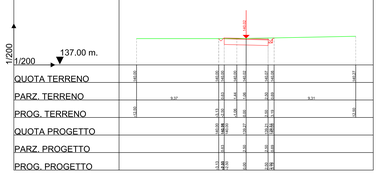

ASSE A-A2
Sez. S6
Pr. 50.94 ml
Qt= 140.00 ml
Qp= 140.00 ml
Sc1= 4.06 mq
Ri1= 0.00 mq

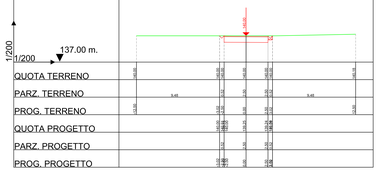

ASSE A-A2
Sez. S7
Pr. 67.20 ml
Qt= 140.00 ml
Qp= 140.00 ml
Sc1= 3.90 mq
Ri1= 0.00 mq

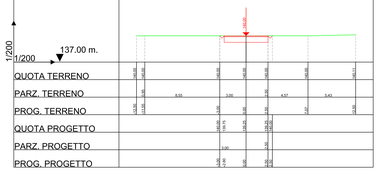

ASSE A-A2
Sez. S8
Pr. 72.20 ml
Qt= 140.00 ml
Qp= 140.00 ml
Sc1= 39.31 mq
Ri1= 0.00 mq

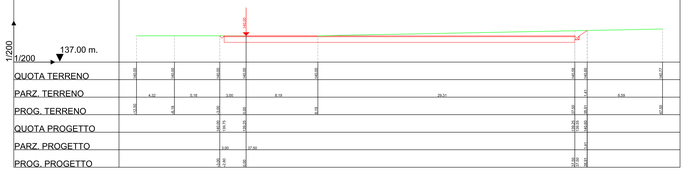

ASSE A-A2
Sez. S9
Pr. 92.20 ml
Qt= 140.00 ml
Qp= 140.00 ml
Sc1= 36.80 mq
Ri1= 0.00 mq

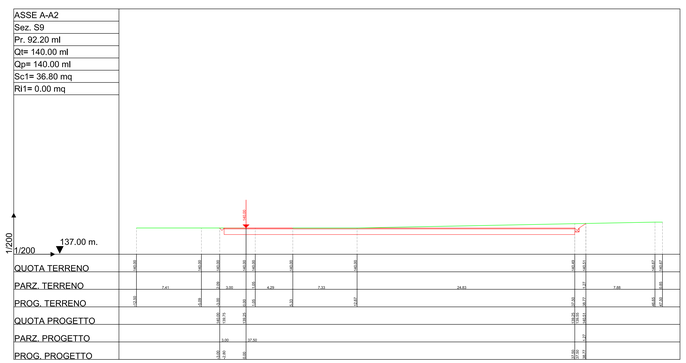

ASSE A-A2
Sez. S10
Pr. 112.20 ml
Qt= 140.00 ml
Qp= 140.00 ml
Sc1= 30.15 mq
Ri1= 0.00 mq

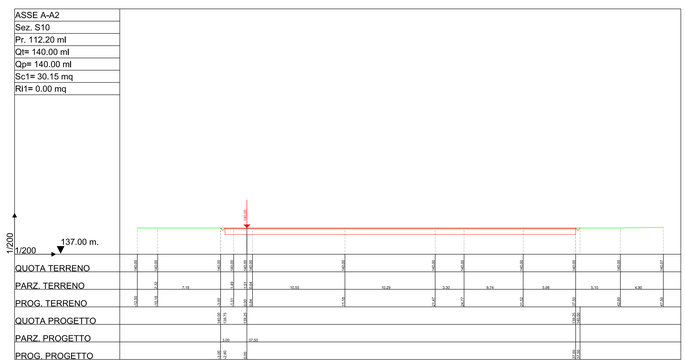

ASSE A-A2
Sez. S11
Pr. 132.20 ml
Qt= 140.00 ml
Qp= 140.00 ml
Sc1= 30.15 mq
Ri1= 0.00 mq

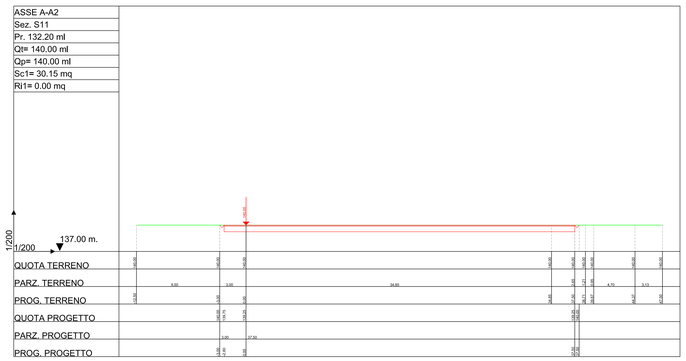

ASSE A-A2
Sez. S12
Pr. 137.20 ml
Qt= 140.00 ml
Qp= 140.00 ml
Sc1= 3.90 mq
Ri1= 0.00 mq

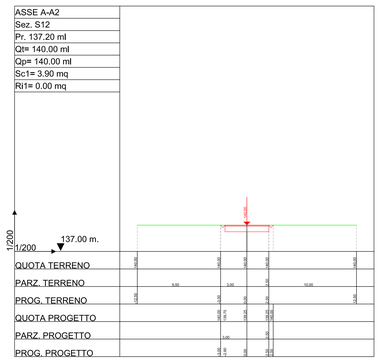

ASSE A-A2
Sez. S13
Pr. 154.49 ml
Qt= 140.00 ml
Qp= 140.00 ml
Sc1= 3.90 mq
Ri1= 0.00 mq

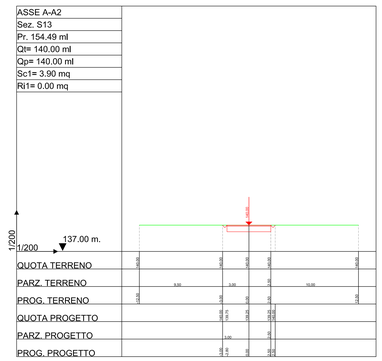

LEGENDA

LINEA TERRENO

LINEA PROGETTO

PARCO EOLICO SAN PAOLO

COMUNE DI SAN PAOLO DI CIVITATE

Autorizzazione Unica ai sensi della legge 387/03 del parco eolico nel comune di San Paolo di Civitate (FG)

Progettazione:
STUDIO DI INGEGNERIA ING. MICHELE R.G. CURTOTTI
Via di Gregio, 34 - 20124 Milano
Tel. 02 6596 0 - Fax 02 6596 0 - Cell. 338 9 - 338 9
www.ingegnere-curtotti.it - info@ingegnere-curtotti.it

TAVOLA 9.2	COMMITTENTE: RENVICO ITALY SRL Comune di San Paolo di Civitate (FG)	DATA :	Dicembre 2017
	SEZIONI TRASVERSALI asse A-A2	AGGIN. :	
		SCALA :	1:200
	PROGETTO DEFINITIVO	DISEG. :	
		N°FOGLI :	

COMMITTENTE:
RENVICO ITALY SRL

RENVICO ITALY SRL
Via San Gregorio, 34
20124 - Milano

PROGETTAZIONE:
Ing. Michele R.G. Curtotti

Questo elaborato è di proprietà della proprietà ed è proibito a termini di legge