ASSE B-A6
Sez. S1
Pr. 0.00 ml
Qt= 91.01 ml
Qp= 91.01 ml
Sc1= 4.43 mq
Ri1= 0.00 mq

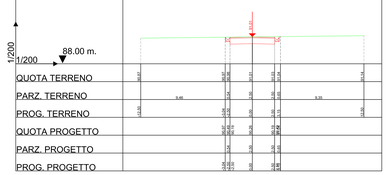

ASSE B-A6
Sez. S2
Pr. 20.00 ml
Qt= 91.36 ml
Qp= 91.36 ml
Sc1= 4.43 mq
Ri1= 0.00 mq

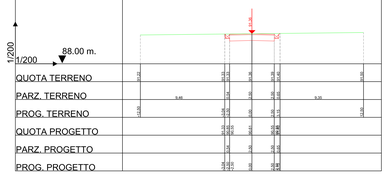

ASSE B-A6
Sez. S3
Pr. 40.00 ml
Qt= 91.72 ml
Qp= 91.72 ml
Sc1= 4.43 mq
Ri1= 0.00 mq

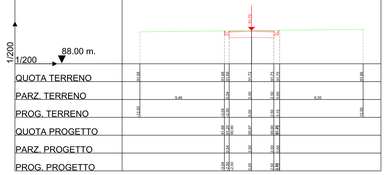

ASSE B-A6
Sez. S4
Pr. 60.00 ml
Qt= 92.07 ml
Qp= 92.07 ml
Sc1= 4.43 mq
Ri1= 0.00 mq

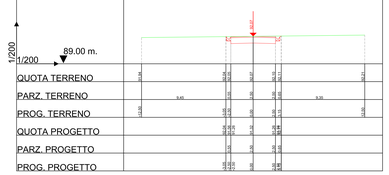

ASSE B-A6
Sez. S5
Pr. 80.00 ml
Qt= 92.43 ml
Qp= 92.43 ml
Sc1= 4.43 mq
Ri1= 0.00 mq

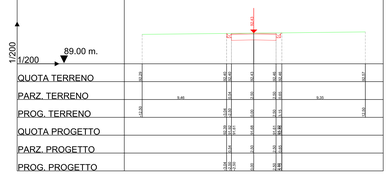

ASSE B-A6
Sez. S6
Pr. 100.00 ml
Qt= 92.78 ml
Qp= 92.78 ml
Sc1= 4.42 mq
Ri1= 0.00 mq

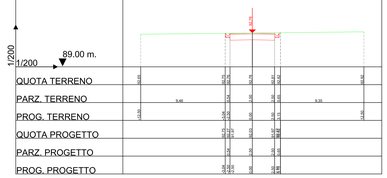

ASSE B-A6
Sez. S7
Pr. 120.00 ml
Qt= 93.14 ml
Qp= 93.14 ml
Sc1= 4.45 mq
Ri1= 0.00 mq

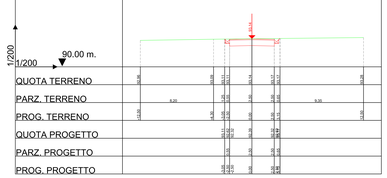

ASSE B-A6
Sez. S8
Pr. 140.00 ml
Qt= 93.38 ml
Qp= 93.38 ml
Sc1= 4.43 mq
Ri1= 0.00 mq

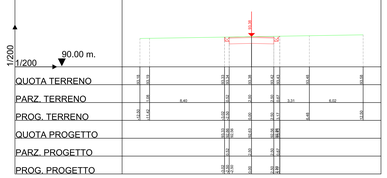

ASSE B-A6
Sez. S9
Pr. 160.00 ml
Qt= 93.59 ml
Qp= 93.57 ml
Sc1= 4.55 mq
Ri1= 0.00 mq

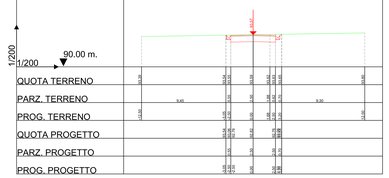

ASSE B-A6
Sez. S10
Pr. 180.00 ml
Qt= 93.79 ml
Qp= 93.77 ml
Sc1= 4.54 mq
Ri1= 0.00 mq

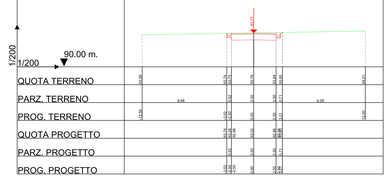

ASSE B-A6
Sez. S11
Pr. 200.00 ml
Qt= 93.98 ml
Qp= 93.97 ml
Sc1= 4.25 mq
Ri1= 0.00 mq

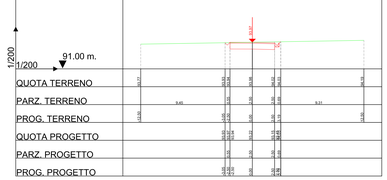

ASSE B-A6
Sez. S12
Pr. 220.00 ml
Qt= 94.17 ml
Qp= 94.16 ml
Sc1= 4.12 mq
Ri1= 0.01 mq

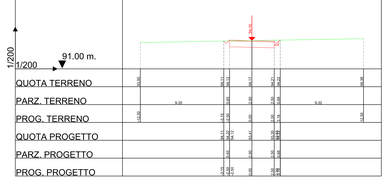

ASSE B-A6
Sez. S13
Pr. 221.96 ml
Qt= 94.18 ml
Qp= 94.18 ml
Sc1= 4.12 mq
Ri1= 0.01 mq

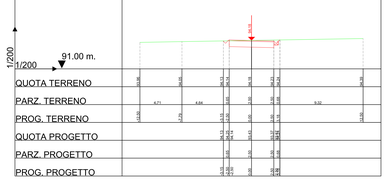

ASSE B-A6
Sez. S14
Pr. 241.96 ml
Qt= 94.32 ml
Qp= 94.32 ml
Sc1= 4.13 mq
Ri1= 0.01 mq

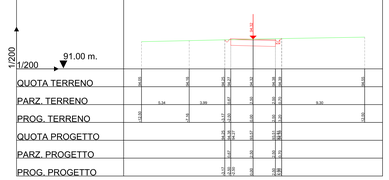

ASSE B-A6
Sez. S15
Pr. 261.96 ml
Qt= 94.45 ml
Qp= 94.46 ml
Sc1= 4.07 mq
Ri1= 0.01 mq

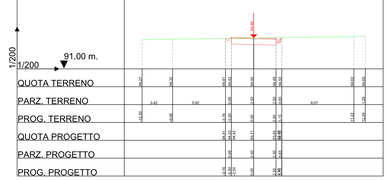

ASSE B-A6
Sez. S16
Pr. 273.81 ml
Qt= 94.61 ml
Qp= 94.63 ml
Sc1= 4.03 mq
Ri1= 0.01 mq

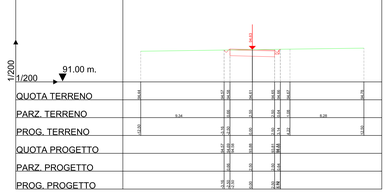

ASSE B-A6
Sez. S17
Pr. 293.81 ml
Qt= 94.91 ml
Qp= 94.92 ml
Sc1= 4.09 mq
Ri1= 0.01 mq

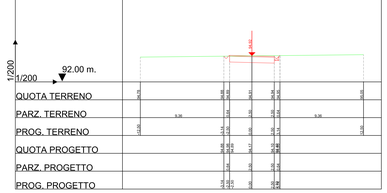

ASSE B-A6
Sez. S18
Pr. 313.81 ml
Qt= 95.26 ml
Qp= 95.28 ml
Sc1= 3.97 mq
Ri1= 0.01 mq

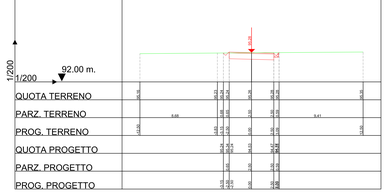

ASSE B-A6
Sez. S19
Pr. 325.66 ml
Qt= 95.48 ml
Qp= 95.50 ml
Sc1= 3.99 mq
Ri1= 0.01 mq

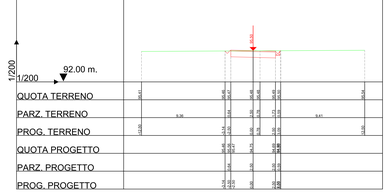

ASSE B-A6
Sez. S20
Pr. 345.66 ml
Qt= 95.86 ml
Qp= 95.87 ml
Sc1= 4.00 mq
Ri1= 0.00 mq

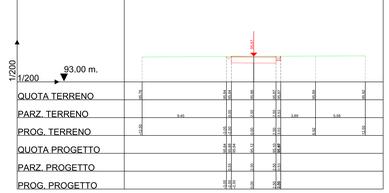

LEGENDA

LINEA TERRENO

LINEA PROGETTO

PARCO EOLICO SAN PAOLO

COMUNE DI SAN PAOLO DI CIVITATE

Autorizzazione Unica ai sensi della legge 387/03 del parco eolico nel comune di San Paolo di Civitate (FG)

Progettazione:
STUDIO D'INGEGNERIA ING. MICHELE R.G. CURTOTTI
Viale Bologna, 380 c 71016 San Severo (FG)
Tel.0882/332311 e-mail:ing.curtotti@tiscali.net

TAVOLA 9.6.1	COMMITTENTE: RENVICO ITALY SRL Comune di San Paolo di Civitate (FG) SEZIONI TRASVERSALI asse B-A6 PROGETTO DEFINITIVO	DATA : Dicembre 2017 AGGIOR. : SCALA : 1:200 DWING. : N°TOGG. :	
COMMITTENTE: RENVICO ITALY SRL RENVICO ITALY SRL Via San Gregorio, 34 20124 - Milano	PROGETTAZIONE: Ing. Michele R.G. Curtotti		

Questo elaborato è di proprietà della progettista ed è protetto a norma di legge