ASSE B-A7
Sez. S1
Pr. 0.00 ml
Qt= 89.64 ml
Qp= 89.64 ml
Sc1= 4.43 mq
Ri1= 0.00 mq

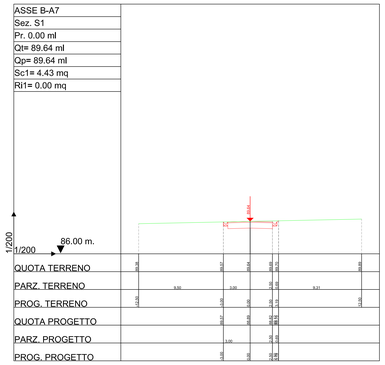

ASSE B-A7
Sez. S2
Pr. 9.42 ml
Qt= 89.89 ml
Qp= 89.86 ml
Sc1= 4.38 mq
Ri1= 0.00 mq

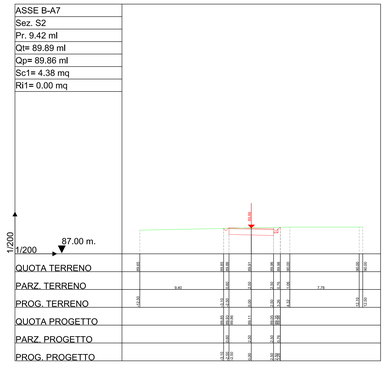

ASSE B-A7
Sez. S3
Pr. 29.42 ml
Qt= 90.00 ml
Qp= 90.00 ml
Sc1= 4.10 mq
Ri1= 0.00 mq

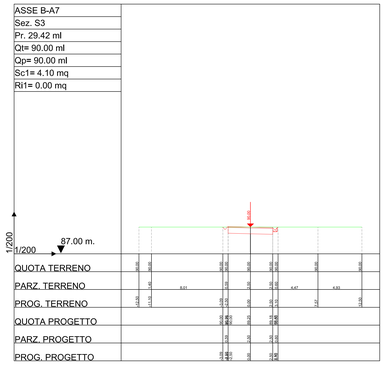

ASSE B-A7
Sez. S4
Pr. 49.42 ml
Qt= 90.00 ml
Qp= 90.00 ml
Sc1= 4.08 mq
Ri1= 0.00 mq

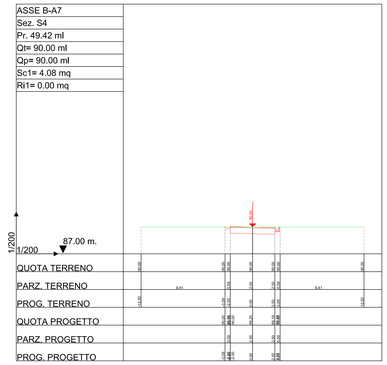

ASSE B-A7
Sez. S5
Pr. 70.39 ml
Qt= 90.00 ml
Qp= 90.00 ml
Sc1= 4.08 mq
Ri1= 0.00 mq

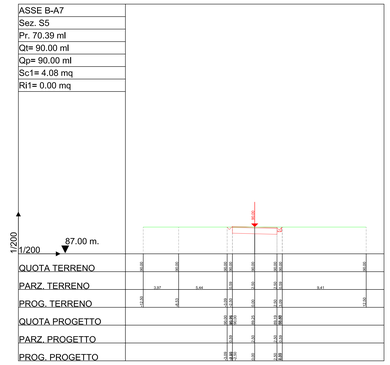

ASSE B-A7
Sez. S6
Pr. 85.60 ml
Qt= 90.00 ml
Qp= 90.00 ml
Sc1= 4.08 mq
Ri1= 0.00 mq

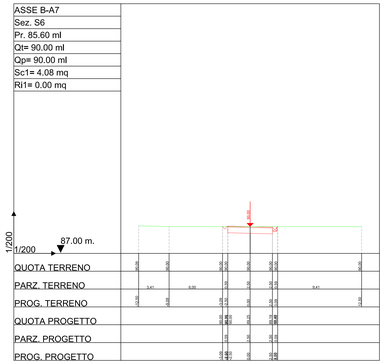

ASSE B-A7
Sez. S7
Pr. 87.60 ml
Qt= 90.00 ml
Qp= 90.00 ml
Sc1= 48.92 mq
Ri1= 0.00 mq

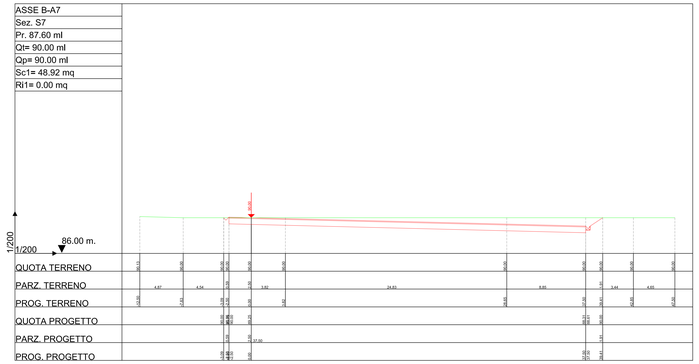

ASSE B-A7
Sez. S8
Pr. 90.39 ml
Qt= 90.00 ml
Qp= 90.00 ml
Sc1= 48.79 mq
Ri1= 0.00 mq

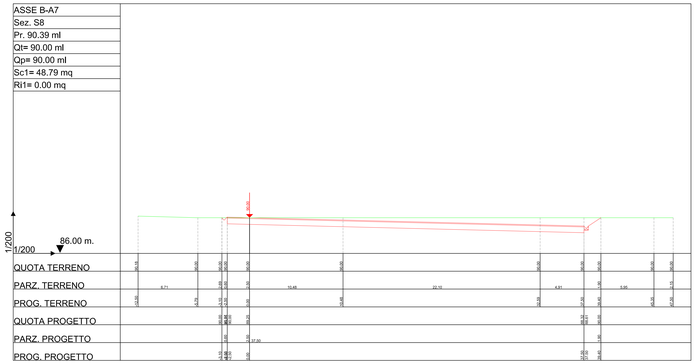

ASSE B-A7
Sez. S9
Pr. 107.60 ml
Qt= 90.10 ml
Qp= 90.12 ml
Sc1= 32.67 mq
Ri1= 0.00 mq

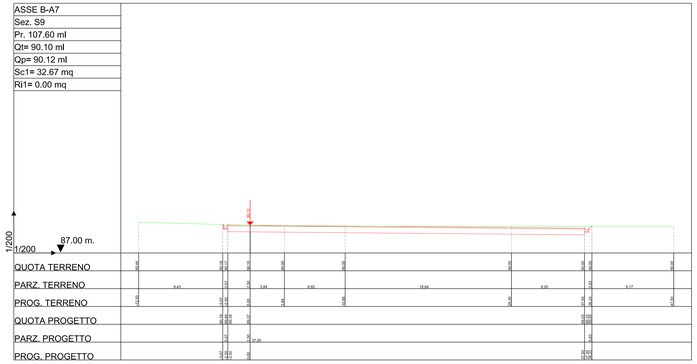

ASSE B-A7
Sez. S10
Pr. 127.60 ml
Qt= 90.52 ml
Qp= 90.52 ml
Sc1= 17.21 mq
Ri1= 0.20 mq

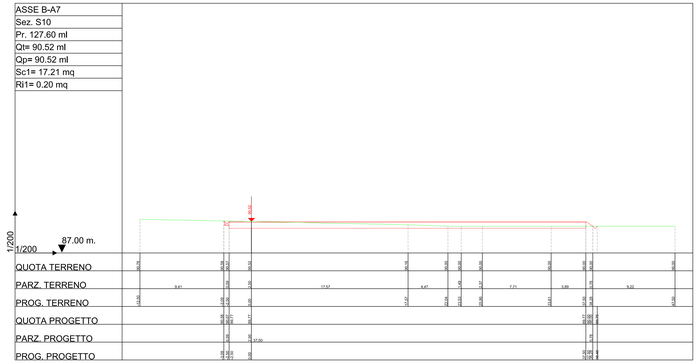

ASSE B-A7
Sez. S11
Pr. 147.60 ml
Qt= 90.91 ml
Qp= 90.89 ml
Sc1= 10.45 mq
Ri1= 2.69 mq

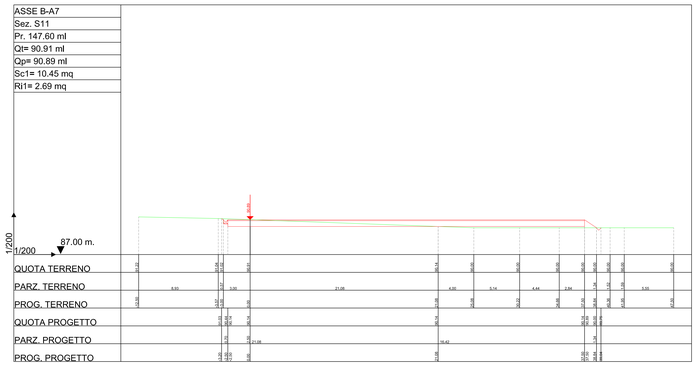

ASSE B-A7
Sez. S12
Pr. 152.60 ml
Qt= 90.94 ml
Qp= 90.94 ml
Sc1= 4.10 mq
Ri1= 0.01 mq

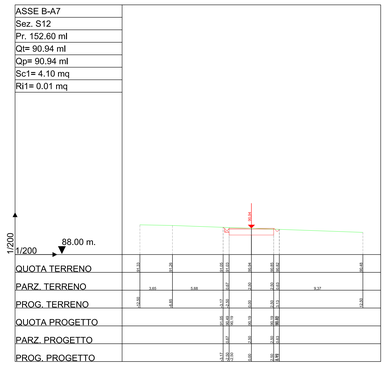

ASSE B-A7
Sez. S13
Pr. 167.72 ml
Qt= 91.02 ml
Qp= 91.02 ml
Sc1= 4.11 mq
Ri1= 0.01 mq

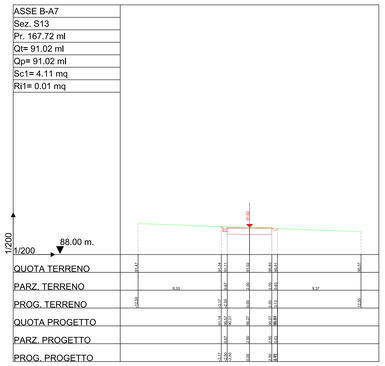

LEGENDA

LINEA TERRENO

LINEA PROGETTO

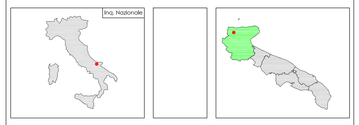

PARCO EOLICO SAN PAOLO

COMUNE DI SAN PAOLO DI CIVITATE

Autorizzazione Unica ai sensi della legge 387/03 del parco eolico nel comune di San Paolo di Civitate (FG)

Progettazione:
STUDIO DI INGEGNERIA ING. MICHELE R.G. CURTOTTI
Via dei Lecci, 38 - 71018 San Severo (FG)
Tel./Fax 0882.227.505 - e-mail:info@ing-curtotti.it

TAVOLA 9.7

COMMITTENTE: RENVICO ITALY SRL
Comune di San Paolo di Civitate (FG)

SEZIONI TRASVERSALI
asse B-A7

PROGETTO DEFINITIVO

DATA :	Dicembre 2017
AGGIN. :	
SCALA :	1:200
TIMBRI. :	
N°ELAB :	

COMMITTENTE:
RENVICO ITALY SRL

RENVICO ITALY SRL
Via San Gregorio, 34
20124 - Milano

PROGETTAZIONE:
Ing. Michele R.G. Curtotti

ORDINE DEGLI INGEGNERI PROV. FOGGIA
ING. MICHELE RAFFAELE GIUSEPPE CURTOTTI
N° 2011

Questo elaborato è di proprietà del progettista ed è proibito a termini di legge