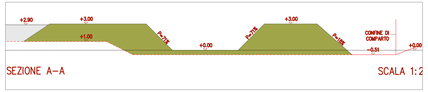

SEZIONE A–A SCALA 1:2

SEZIONE B–B SCALA 1:2

SEZIONE C–C SCALA 1:2

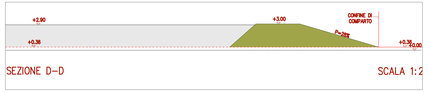

SEZIONE D–D SCALA 1:2

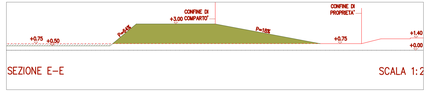

SEZIONE E–E SCALA 1:2

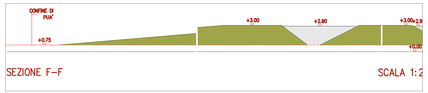

SEZIONE F–F SCALA 1:2

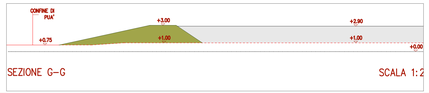

SEZIONE G–G SCALA 1:2

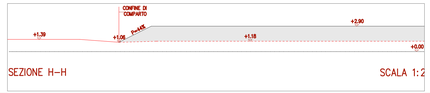

SEZIONE H–H SCALA 1:2

SEZIONE I–I SCALA 1:2

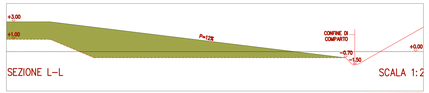

SEZIONE L–L SCALA 1:2

0 10 20 30 40 50 60 70 80 90 100

REALIZZAZIONE RILEVATI CLASSIFICAZIONE DELLE AREE PER RIPORTO TERRENI – SEZIONI TIPO

CLASSIFICAZIONE DEI TERRENI – VOLUMI DI SCAVO E RIPORTO – COMPARTI NORD, SUD E MITIGAZIONE

LEGENDA

AREE INTERESSATE DA RIPORTO DI TERRENO IN CLASSE "A"

AREE INTERESSATE DA RIPORTO DI TERRENO IN CLASSE "B" / PROVENIENTE DA DRAGAGGIO

AREE INTERESSATE DA RIPORTO DI TERRENO IN CLASSE "B" PROVENIENTE DA DRAGAGGIO NON CLASSIFICATO COME RIFIUTO

AREE INTERESSATE DA SUCCESSIVO SCAVO E RIUTILIZZO CON MATERIALE DONEO ALLA MESSA A DIMORA DI PIANTE COME DA PRESCRIZIONI SENTITO AMBIENTE

AREE NON INTERESSATE DA RIPORTO DI TERRENI

AREE NON IDONEE ALLA LOCALIZZAZIONE DI IMPIANTI DI SMALTIMENTO E RECUPERO DI RIFIUTI URBANI, SPECIALI E SPECIALI PERICOLOSI (ART.3.20 DEL PTCP) E A RIPORTO DI RILEVATI DI QUALSIASI GENERE CLASSIFICATI COME RIFIUTO

QUOTA PIANO DEL RILEVATO FINITO +3.00

QUOTA PIANO MEDIO DI CAMPAGNA ESISTENTE −0.63

SISTEMAZIONE TIPO PIAZZALI DESTINATI ALLA LOGISTICA E STRADE PUBBLICHE

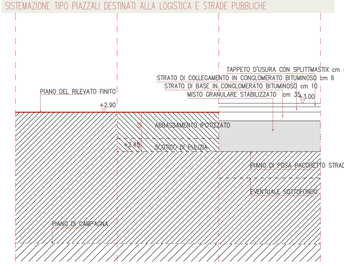

PERIMETRO DI COMPARTO

PERIMETRO DI PUA

PERIMETRO DI STRALCIO

Autorità di Sistema Portuale del Mar Adriatico Centro Settentrionale

APPROFONDIMENTO CANALI CANDIANO E BAIONA, ADEGUAMENTO BANCHINE OPERATIVE ESISTENTI, NUOVO TERMINAL IN PENISOLA TRATTAROLI E RIUTILIZZO DEL MATERIALE ESTRATTO IN ATTUAZIONE AL P.R.P. VIGENTE 2007 I FASE

PROGETTO DEFINITIVO

OGGETTO

REALIZZAZIONE RILEVATI CLASSIFICAZIONE DELLE AREE PER RIPORTO TERRENI - SEZIONI TIPO

FILE	CODICE	SCALA
1114.URIB.L1.013 Rev.2	URIB.L1.013	

Rev.	Data	Causale
0	Set. 2014	Emissione
1	Set. 2015	Revisione
2	Gen. 2018	Revisione
3		

AUTORITÀ DI SISTEMA PORTUALE DEL MARE ADRIATICO CENTRO SETTENTRIONALE

IL RESPONSABILE DEL PROCEDIMENTO
IL DIRETTORE TECNICO

MINISTERO INFRASTRUTTURE E DEI TRASPORTI
PROVVEDITORATO INTERREGIONALE PER LE OPERE PUBBLICHE PER LA LOMBARDIA E L'EMILIA ROMAGNA

IL RESPONSABILE DELLA REVISIONE DEL PROGETTAZIONE

PROPRIETA'

SAPIR

PROGETTAZIONE URBANISTICA

sapir engineering
Ing. Riccardo Arvedi

LUOGHI DELLA CITTÀ

Porto di Ravenna