



Sezione P1-P3

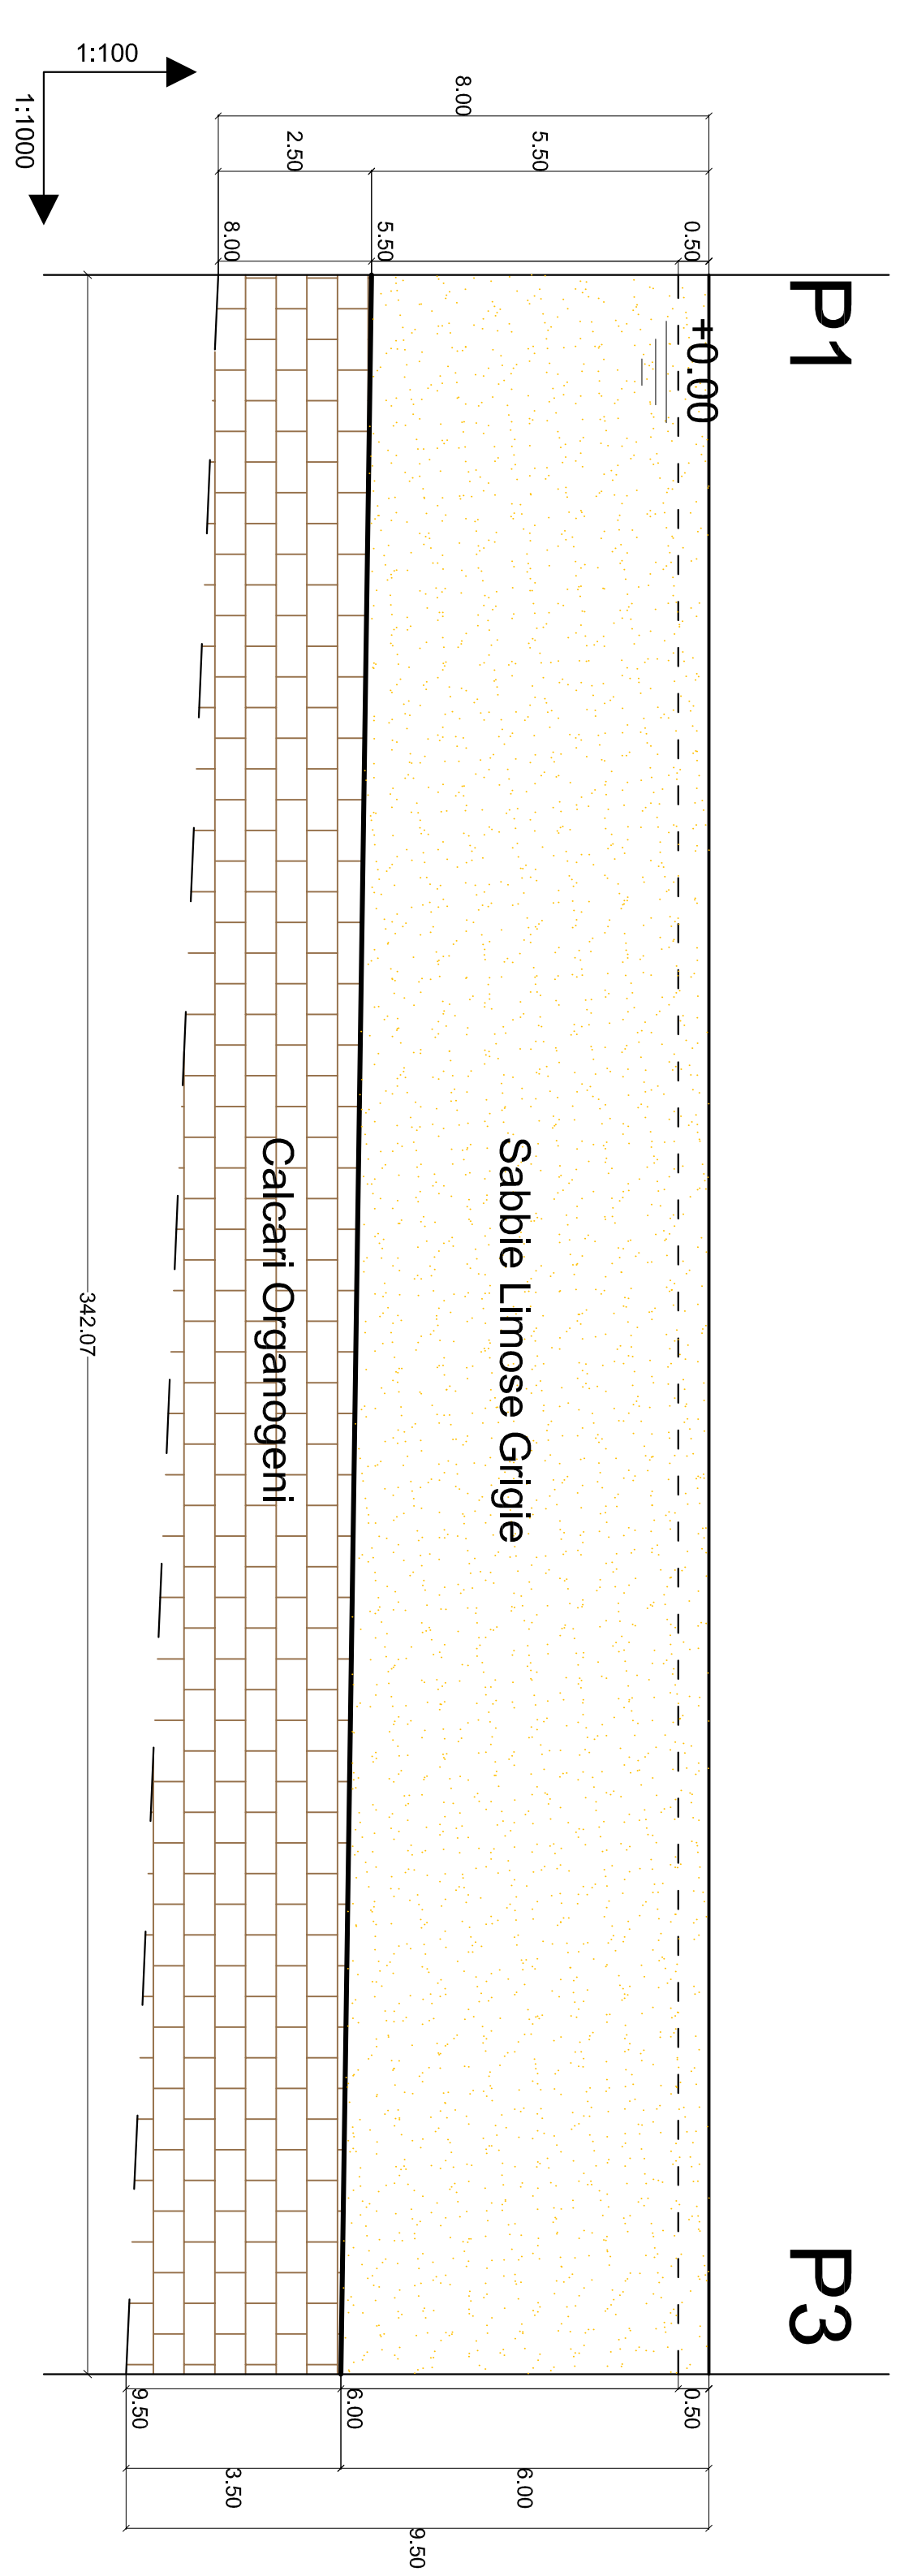



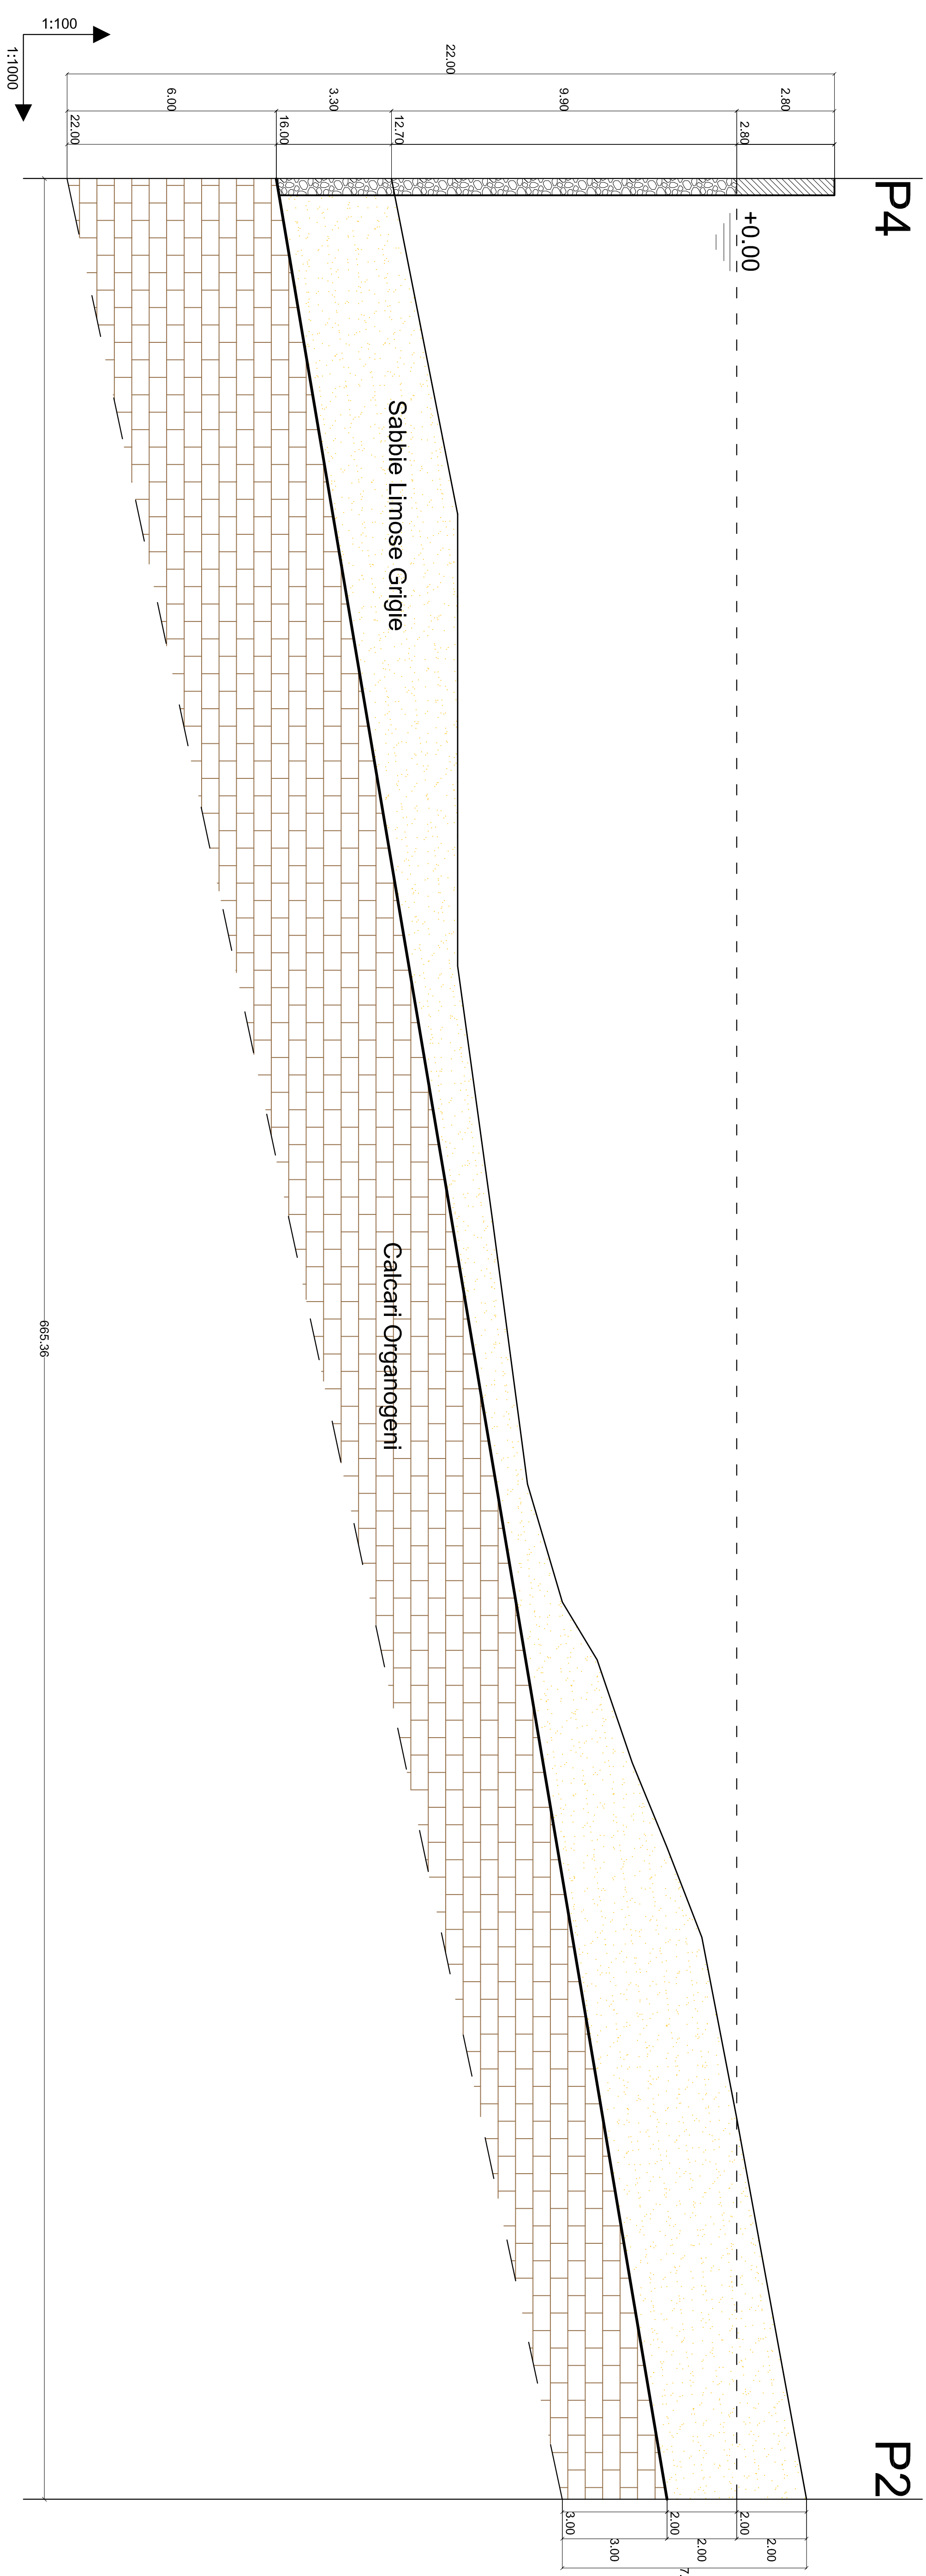

P4

P2


Sezione P4-P1

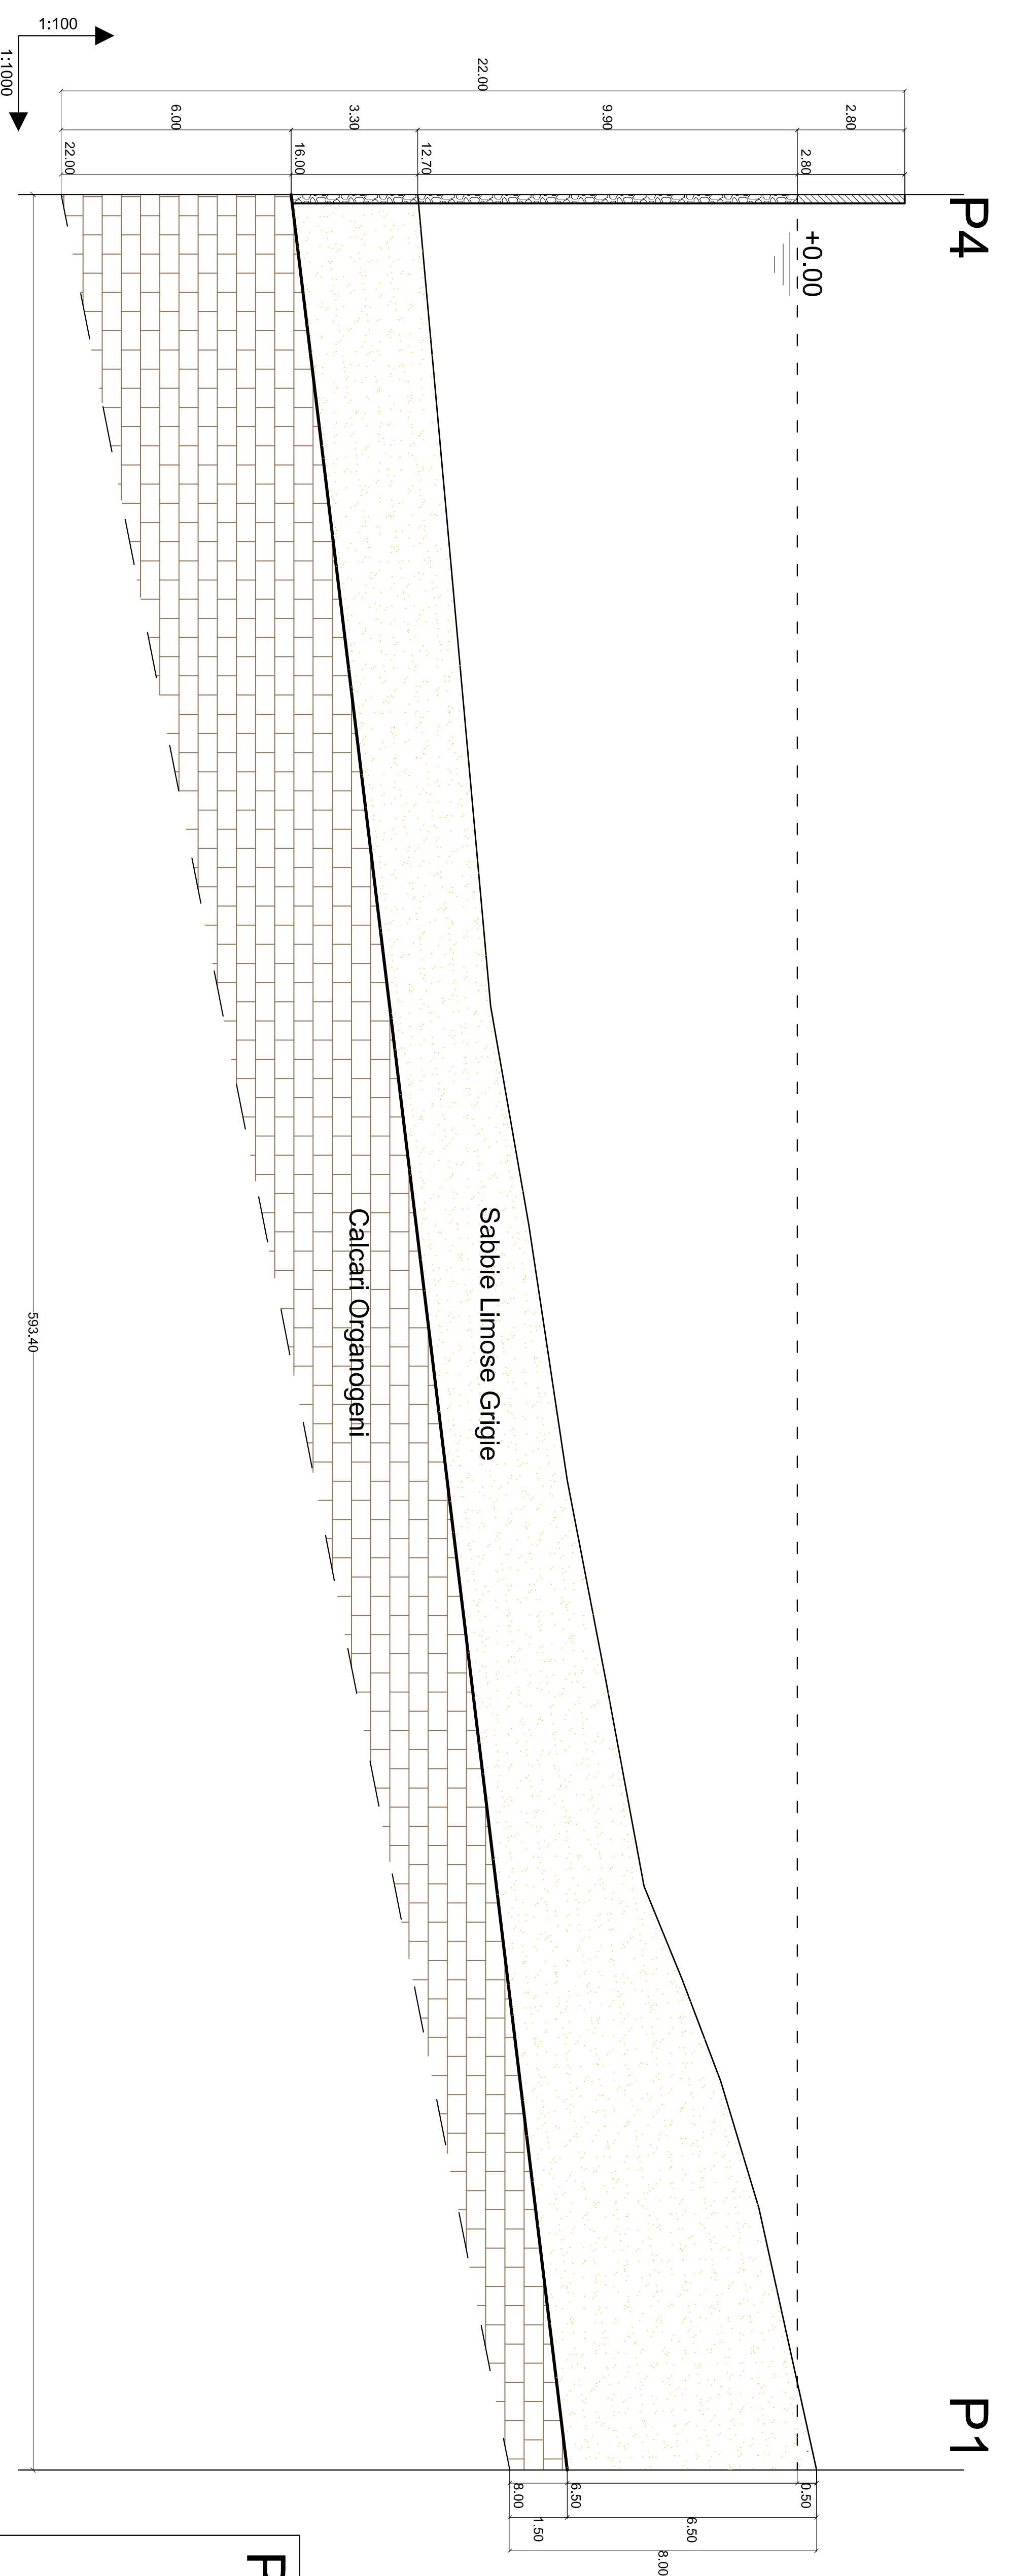

P4

P1

Sezione P4-P3

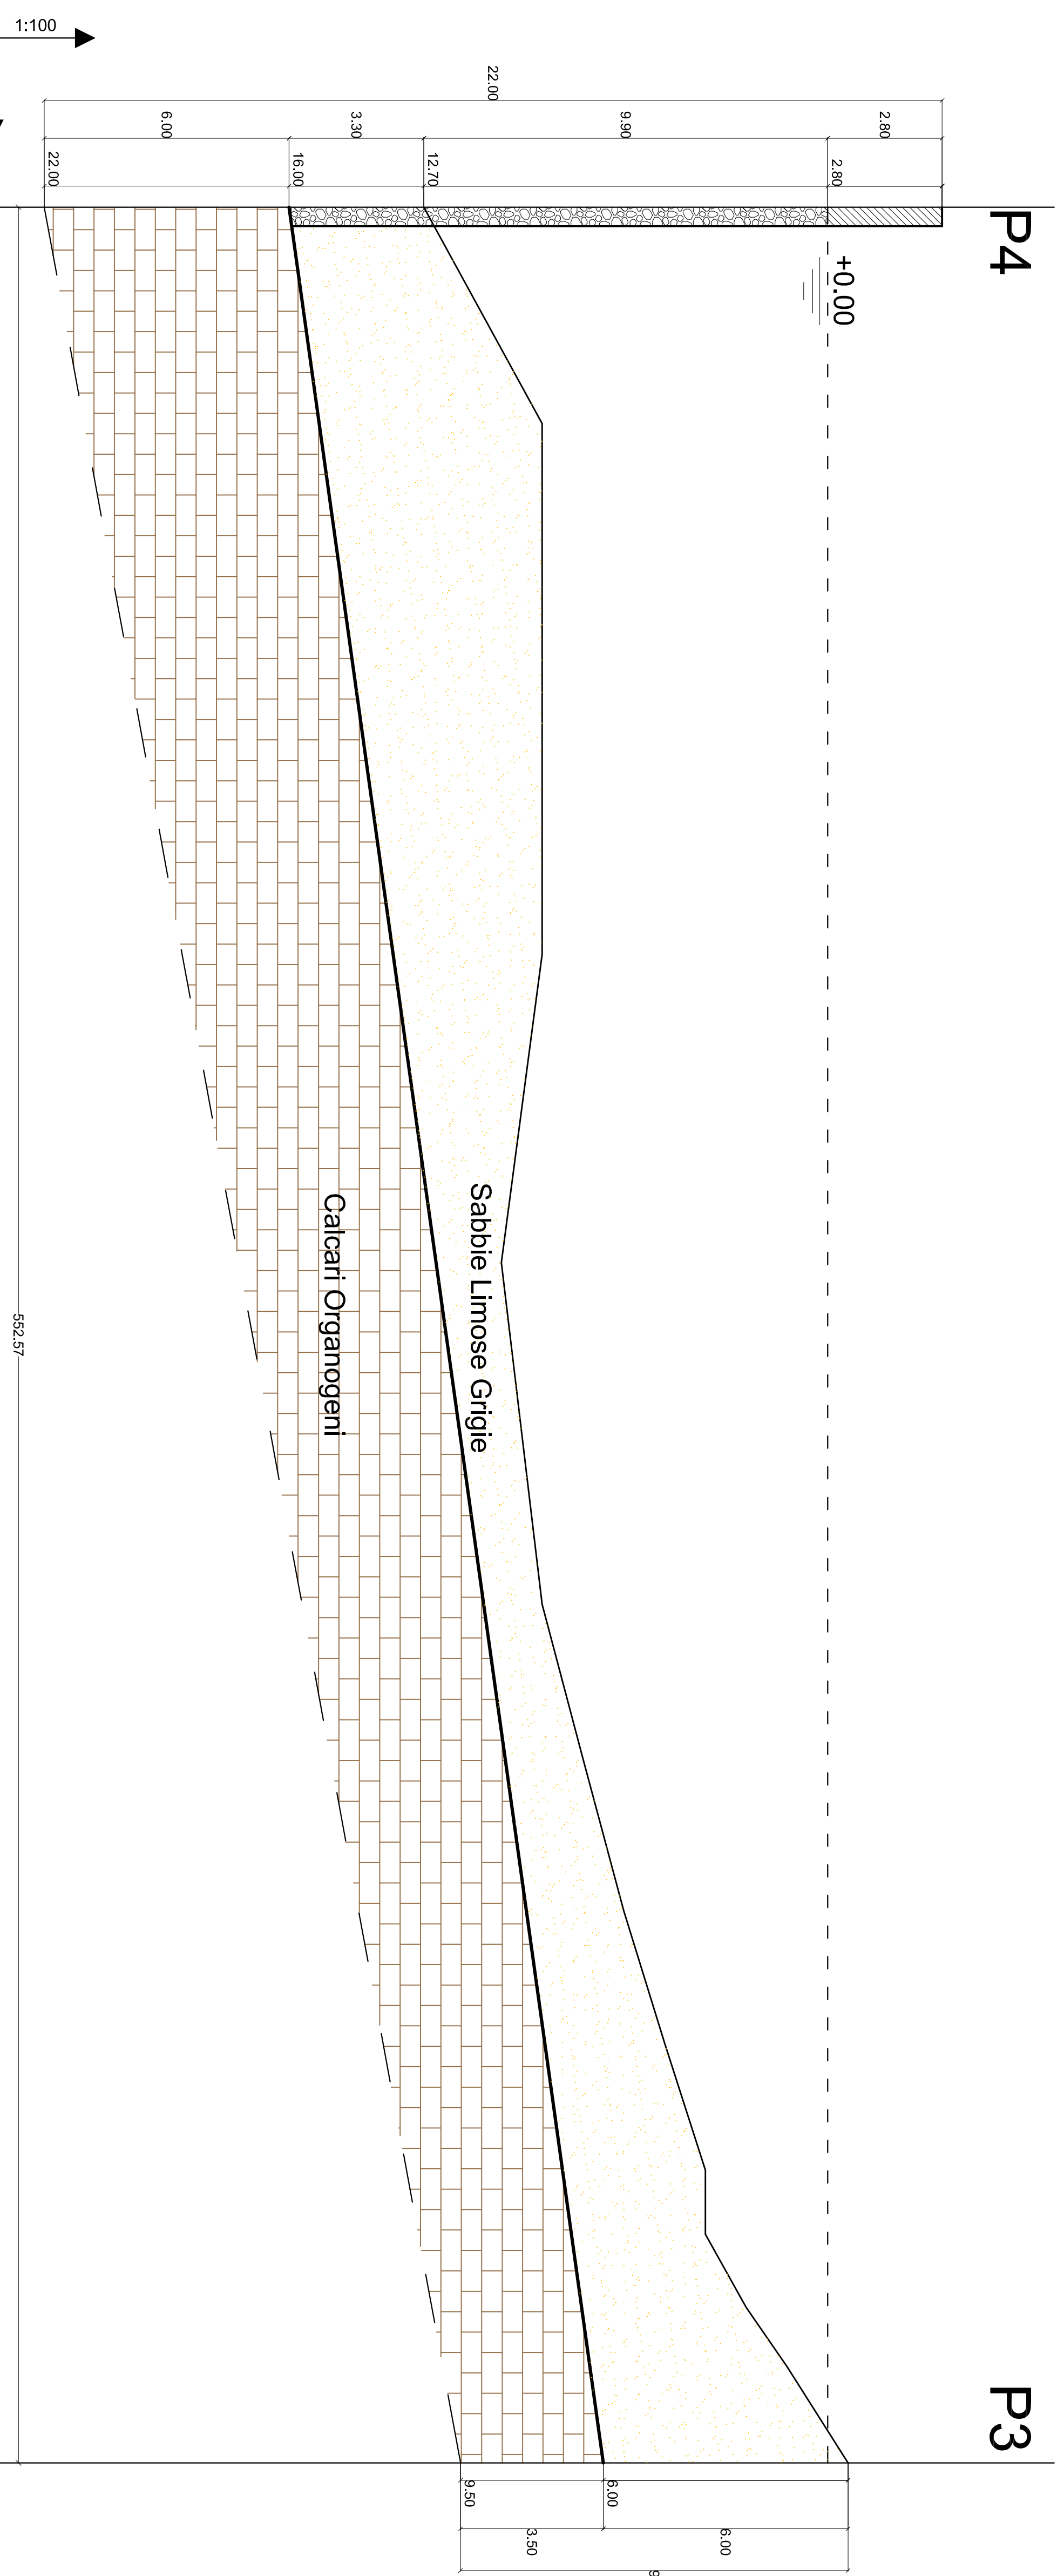

P4

P3

LEGENDA

- P1 Sondaggio H=8.00 m
- P2 Sondaggio H=7.00 m
- P3 Sondaggio H=9.50 m
- P4 Sondaggio H=22.00 m

P1




P2




P3



P4

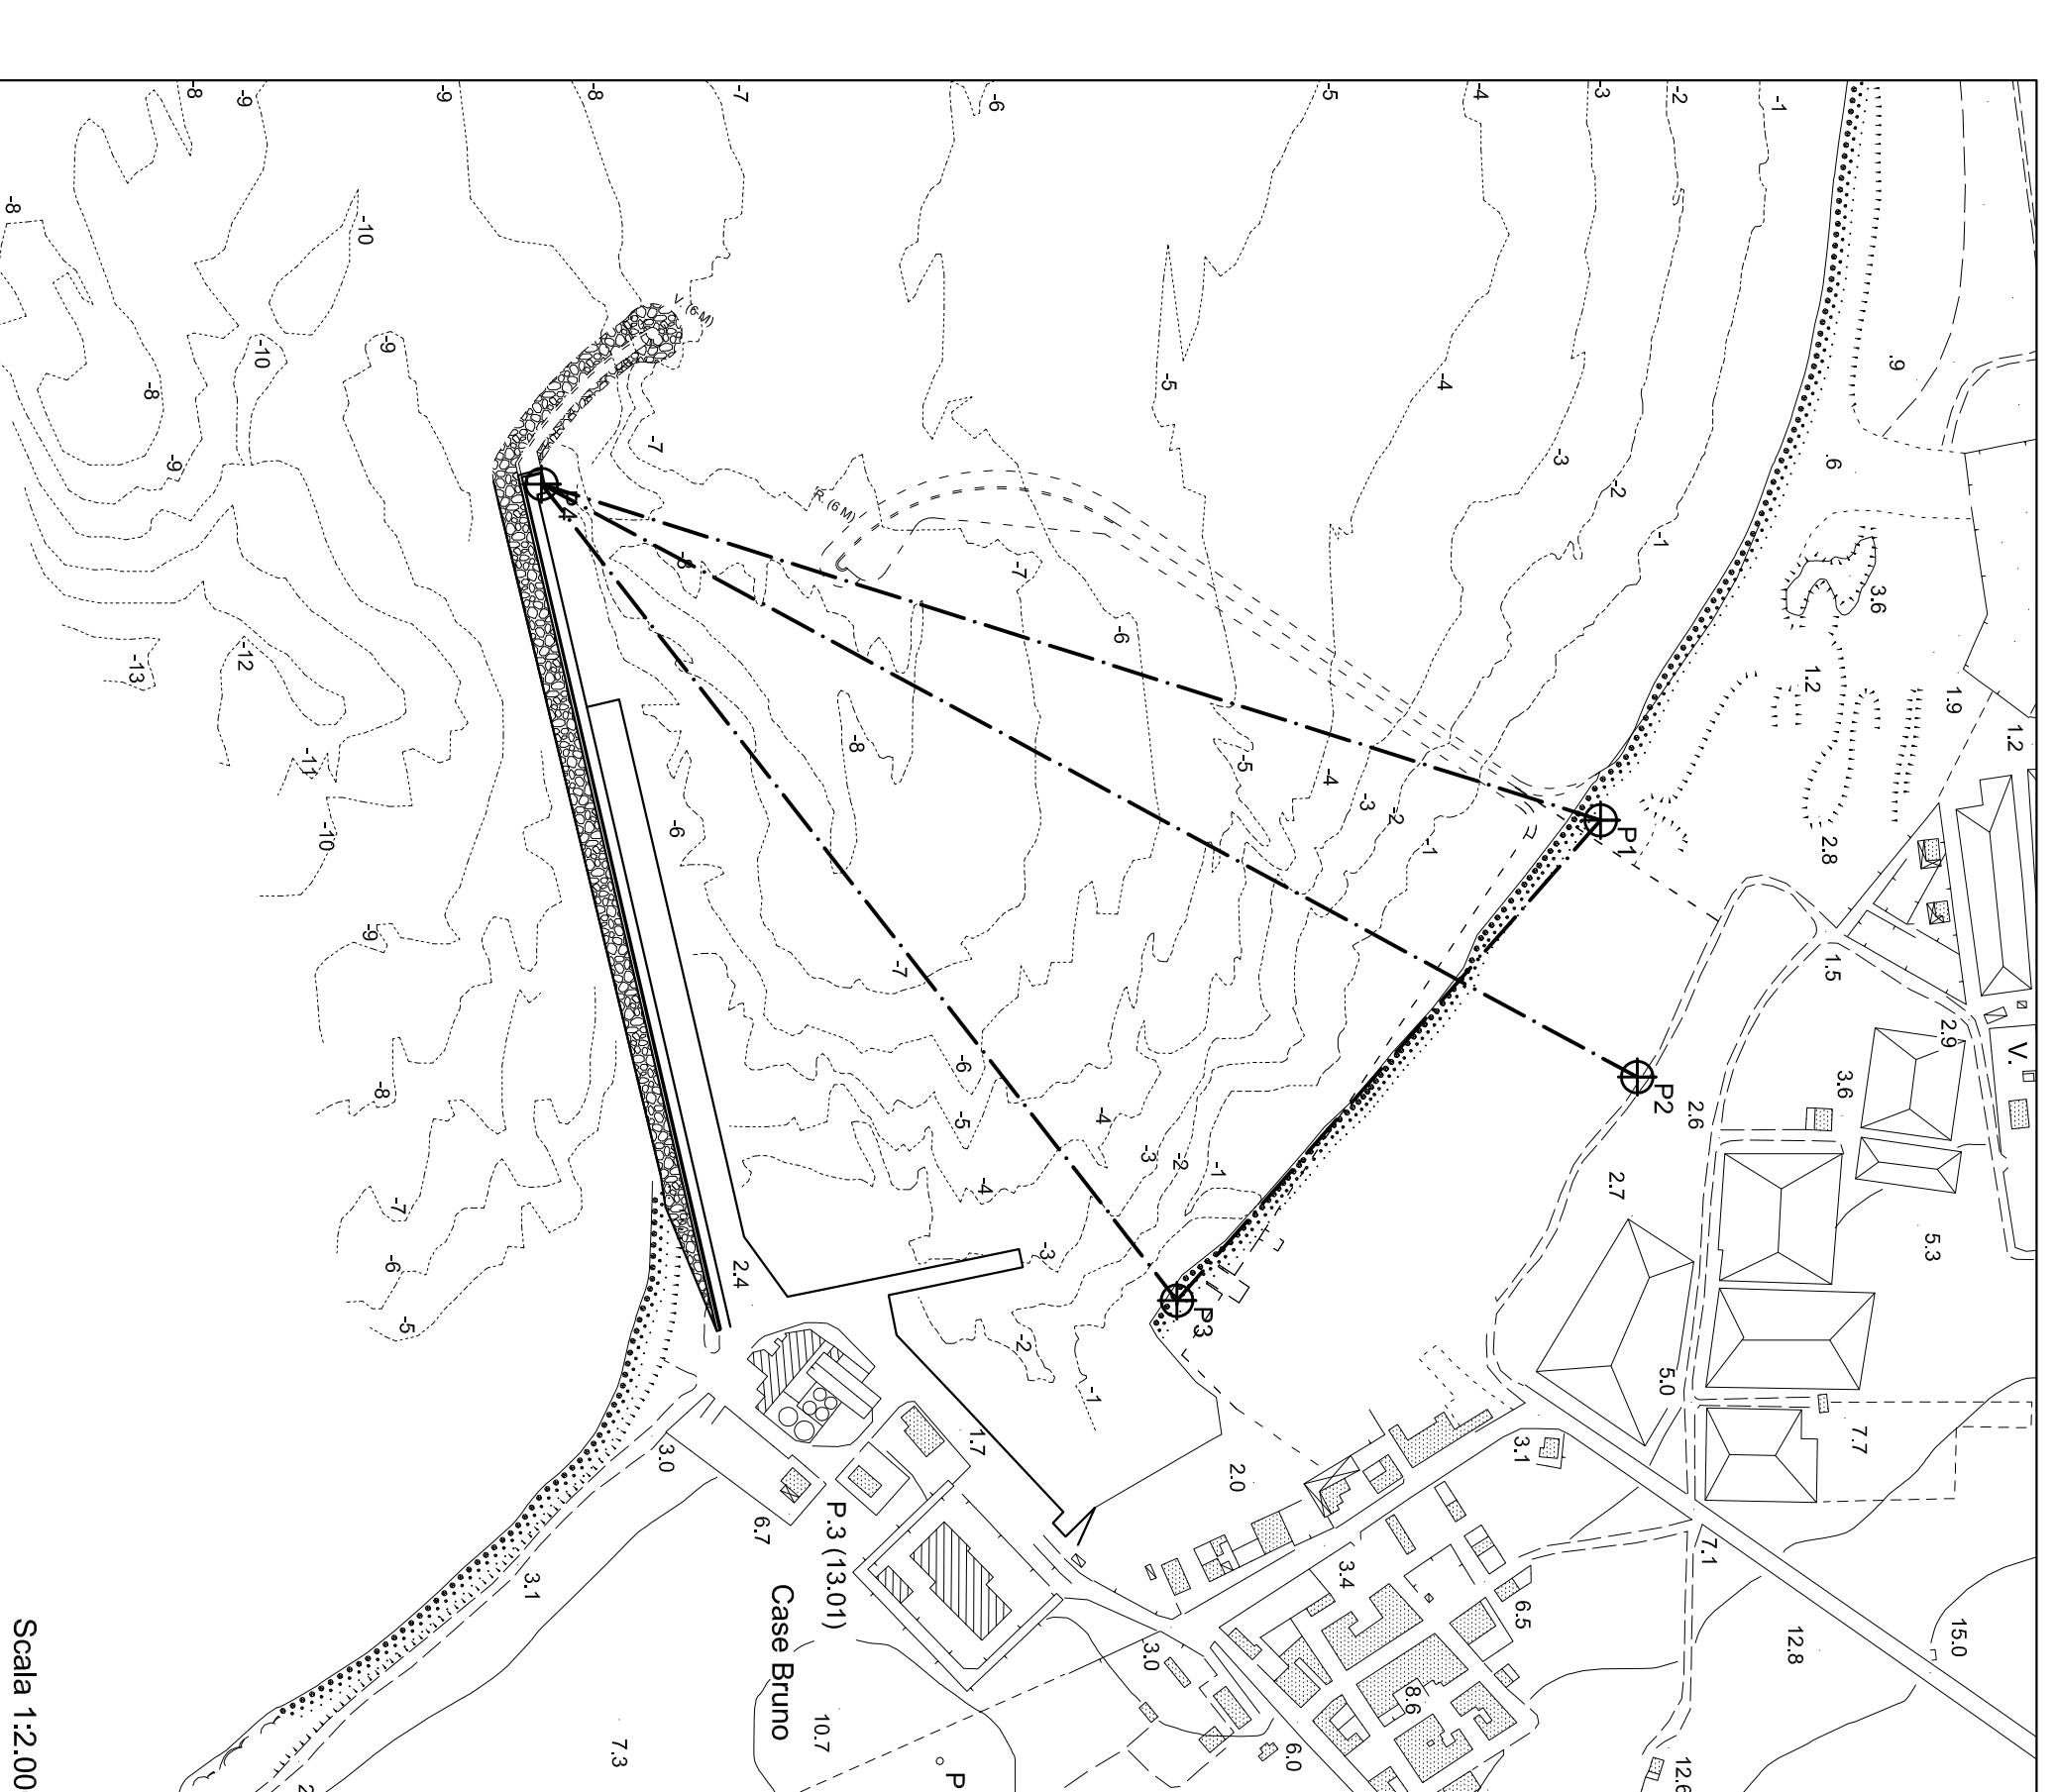

Scala 1:2,000

|  |  |
|--|--|
|  <p><b>Port - ONE</b><br/>PORTO TURISTICO<br/>IN<br/>PORTOPALO DI CAPO PASSERO<br/>SIRACUSA</p>   |  |
| <p><b>Tav. 2.5</b></p> <p>Ing. Francesco Nobile</p> <p>Arch. Giuseppe Romano</p>   | <p>1/1,000</p> <p>1/1,000</p>  |
| <p><b>PROGETTO DEFINITIVO</b></p>  |  |
| <p><b>FN PROGETTAZIONI</b><br/>Società di Ingegneria s.r.l.</p>  |  |
| <p>STATO DELLA REGIONE</p>   |  |
| <p>0</p> <p>1</p> <p>2</p> <p>100</p> | <p>0</p> <p>1</p> <p>2</p> <p>100</p> |