




Sezione 22-22

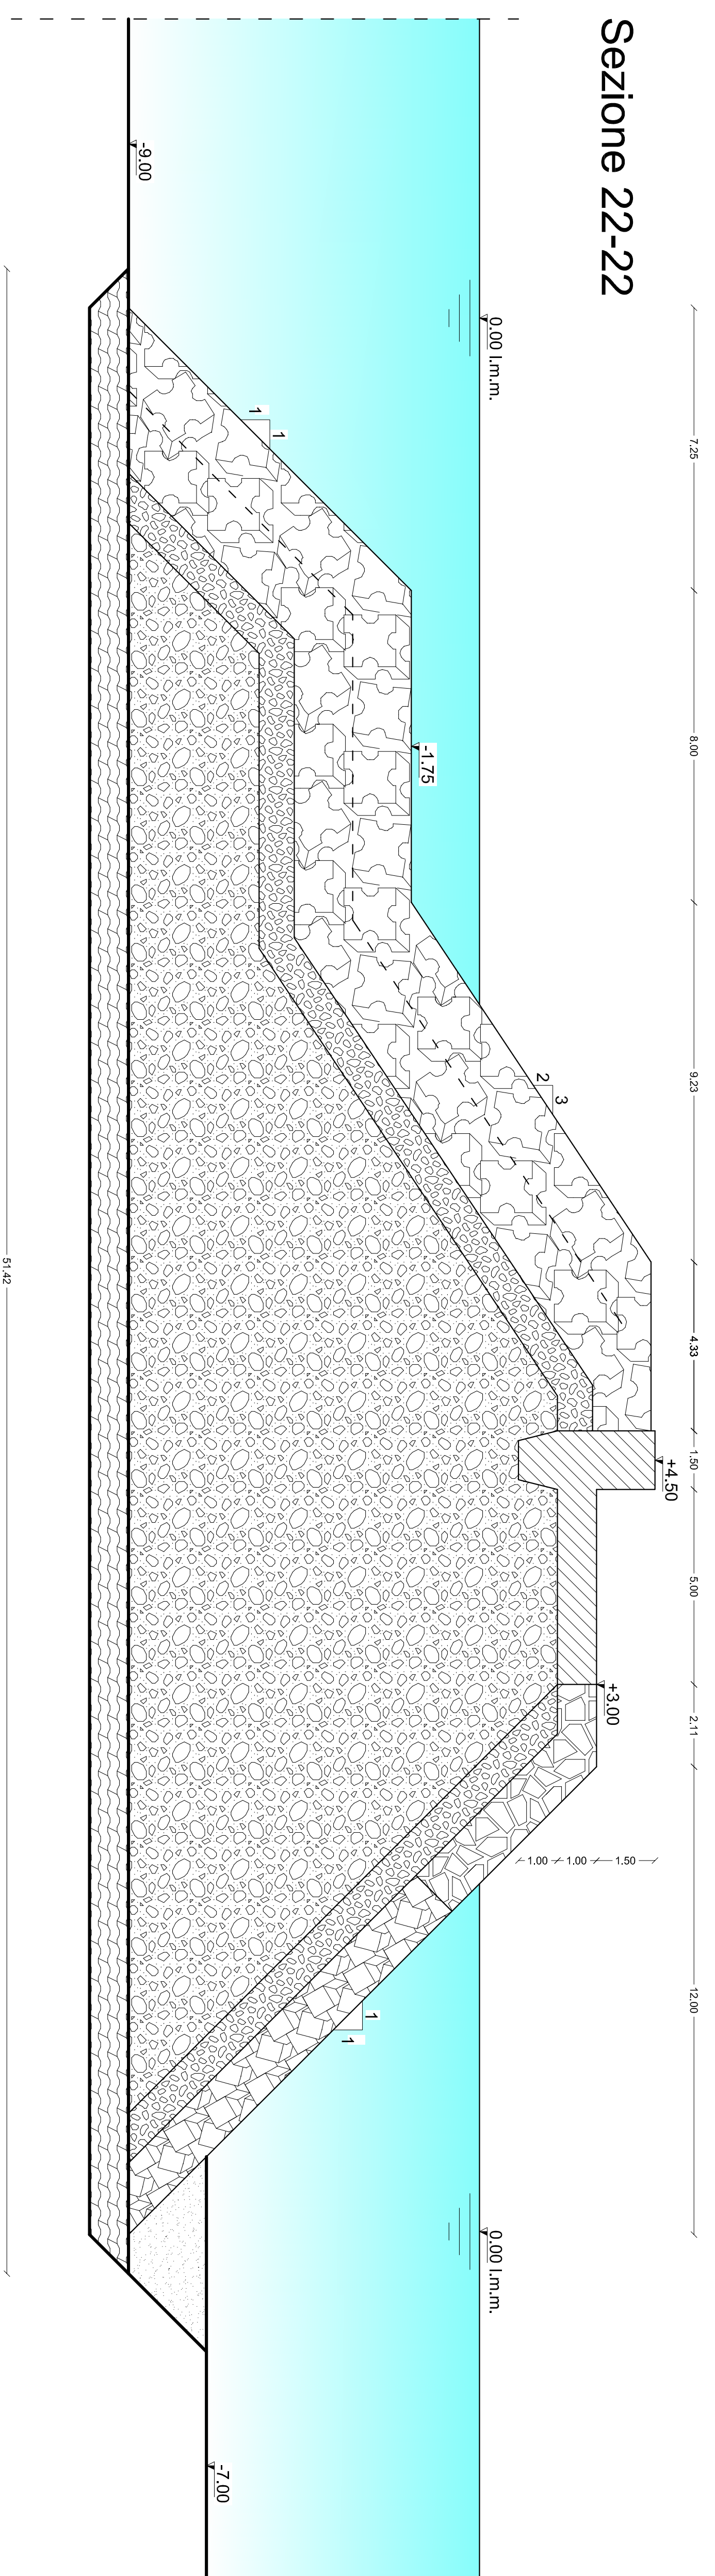

Sezione 23-23

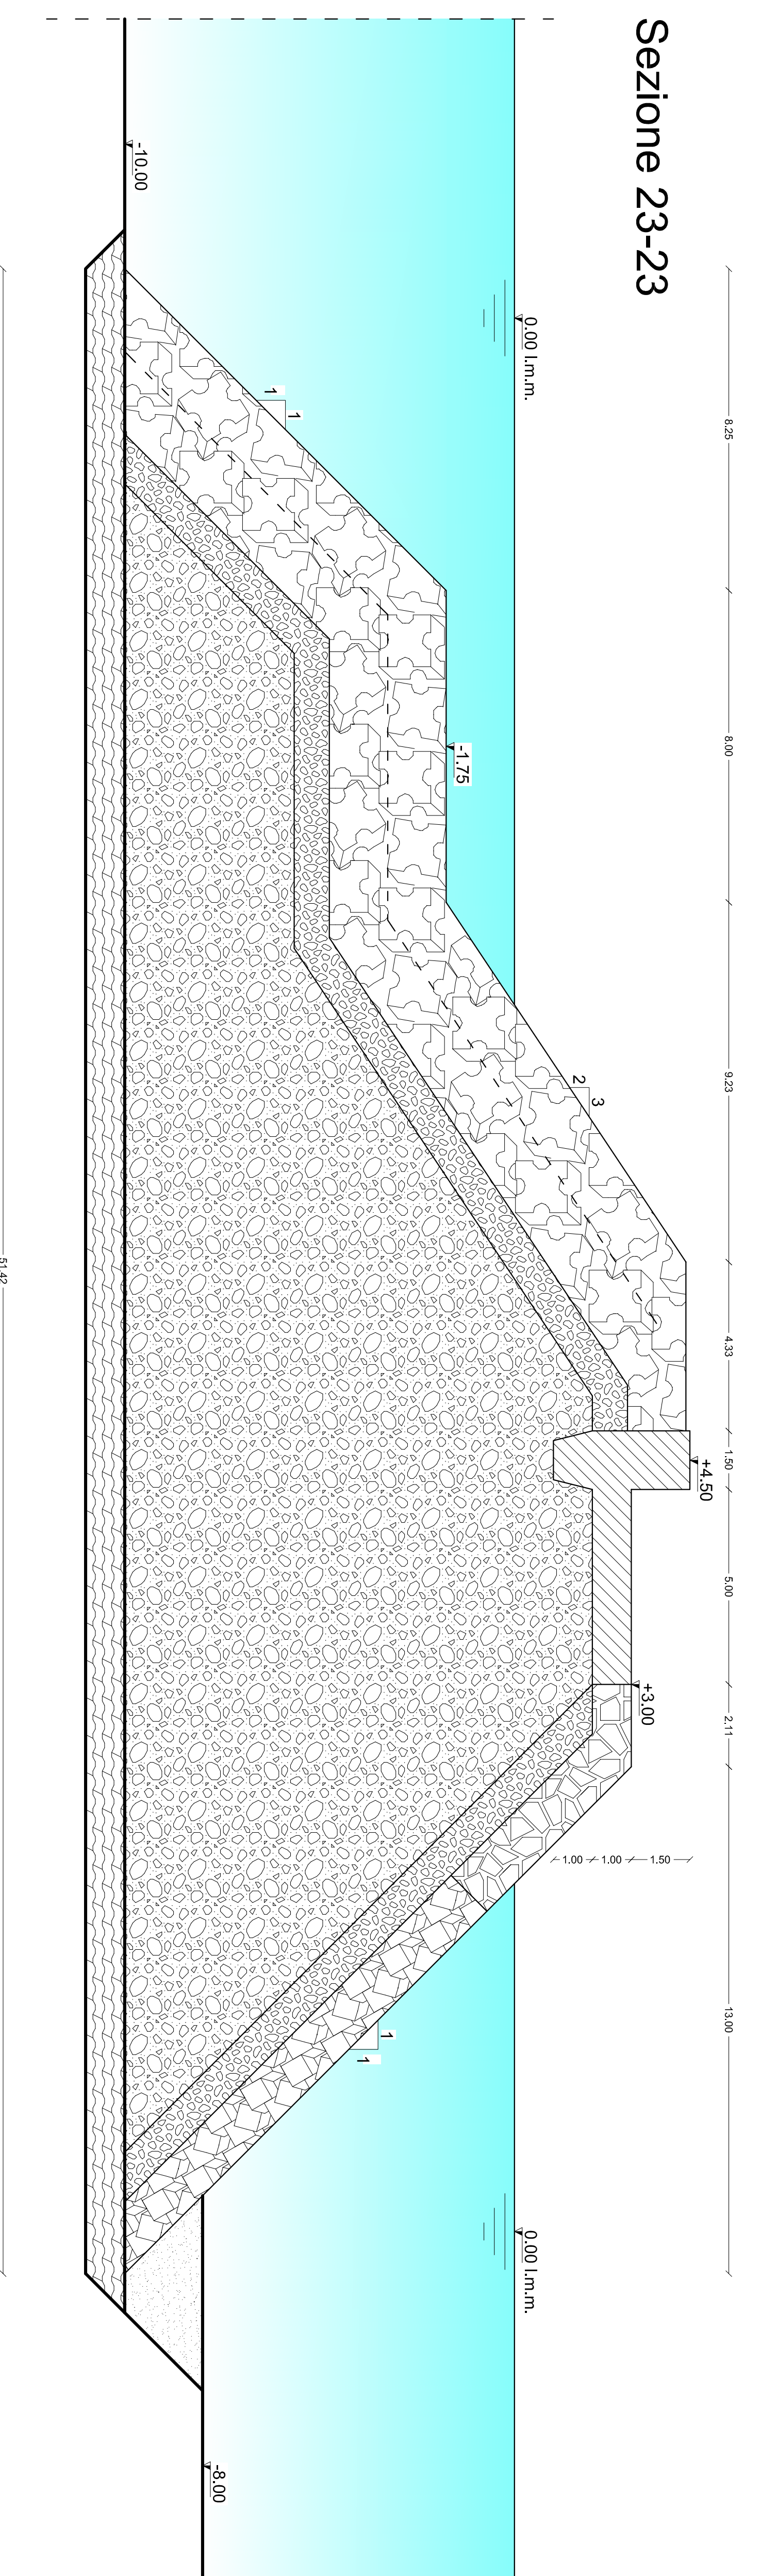

Sezione 24-24

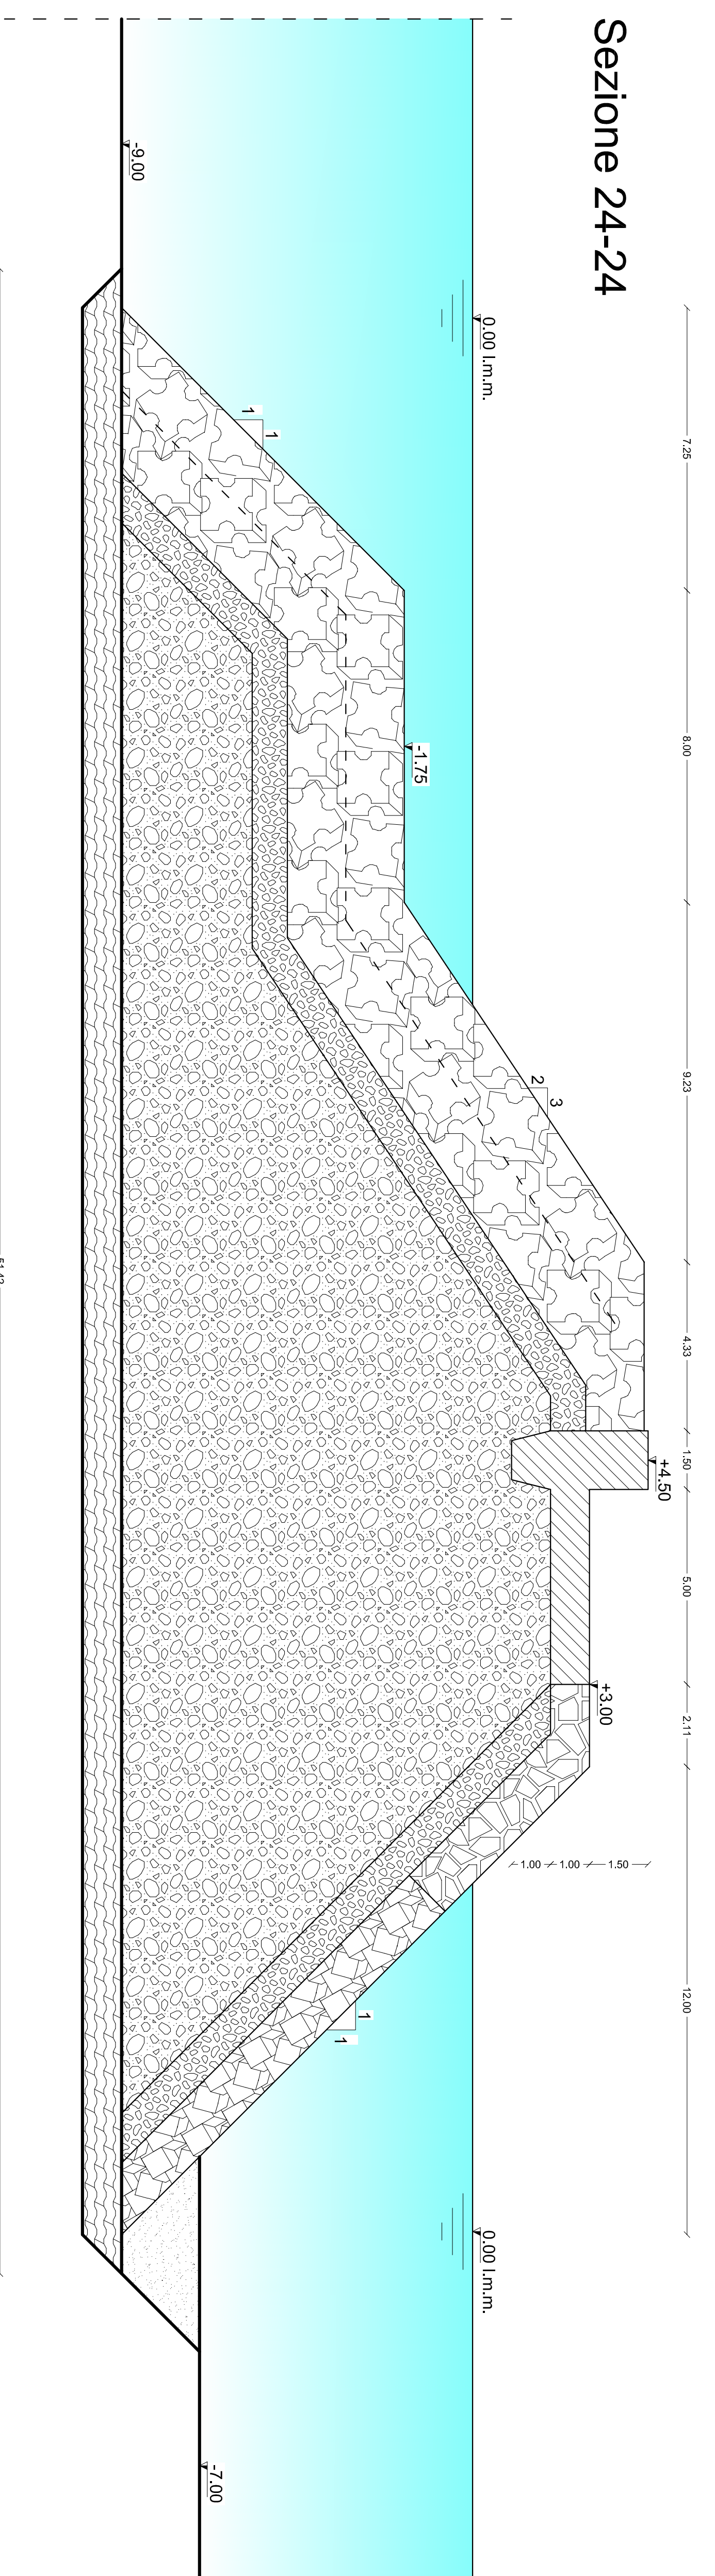

N°	ELEMENTO	MATERIALE	PEZZO	PREZZATURA	MARCA
1	Bentonica	pietra scoglio	da 5 a 50 kg		
2	Nucleo	malta calce	da 0,1 a 1000 kg		
3	Filtro	massi naturali a saponi vivi	da 1000 a 3000 kg		
4	Mantellata interna	massi a spigoli vivi III° Categoria	da 3000 a 7000 kg		
5	Mantellata esterna	massi a spigoli vivi IV° Categoria	oltre 7000 kg		
6	Mantellata antistate	Anfitec in ds	circa 12000 kg		
7	Mantellata antistate (C-A)	Calci in ds	circa 7000 kg		
8	Coronamento	cemento armato			
9	Canalata	malta calce I° Categoria	da 0,1 a 1000 kg		
10	Rifinito	pietra scoglio	da 5 a 50 kg		
11	Ripulimento cassero	massi	da 300 a 600 kg		
12	Bentona	massi a spigoli vivi	da 100 a 500 kg		

Port - ONE
PORTO TURISTICO
IN
PORTOPALO DI CAPO PASSERO
SIRACUSA

Manna Caputo Passero
Architettura e Urbanistica

Arch. Giuseppe Romano

Tav. 4.3

PROGETTO DEFINITIVO

FN PROGETTAZIONI
Società di Ingegneria s.r.l.

STATO DELLE REVISIONI

ST	DATA	DESCRIZIONE DELLA REVISIONE	PROGETTA	VERIFICA
0		CONDIZIONE		