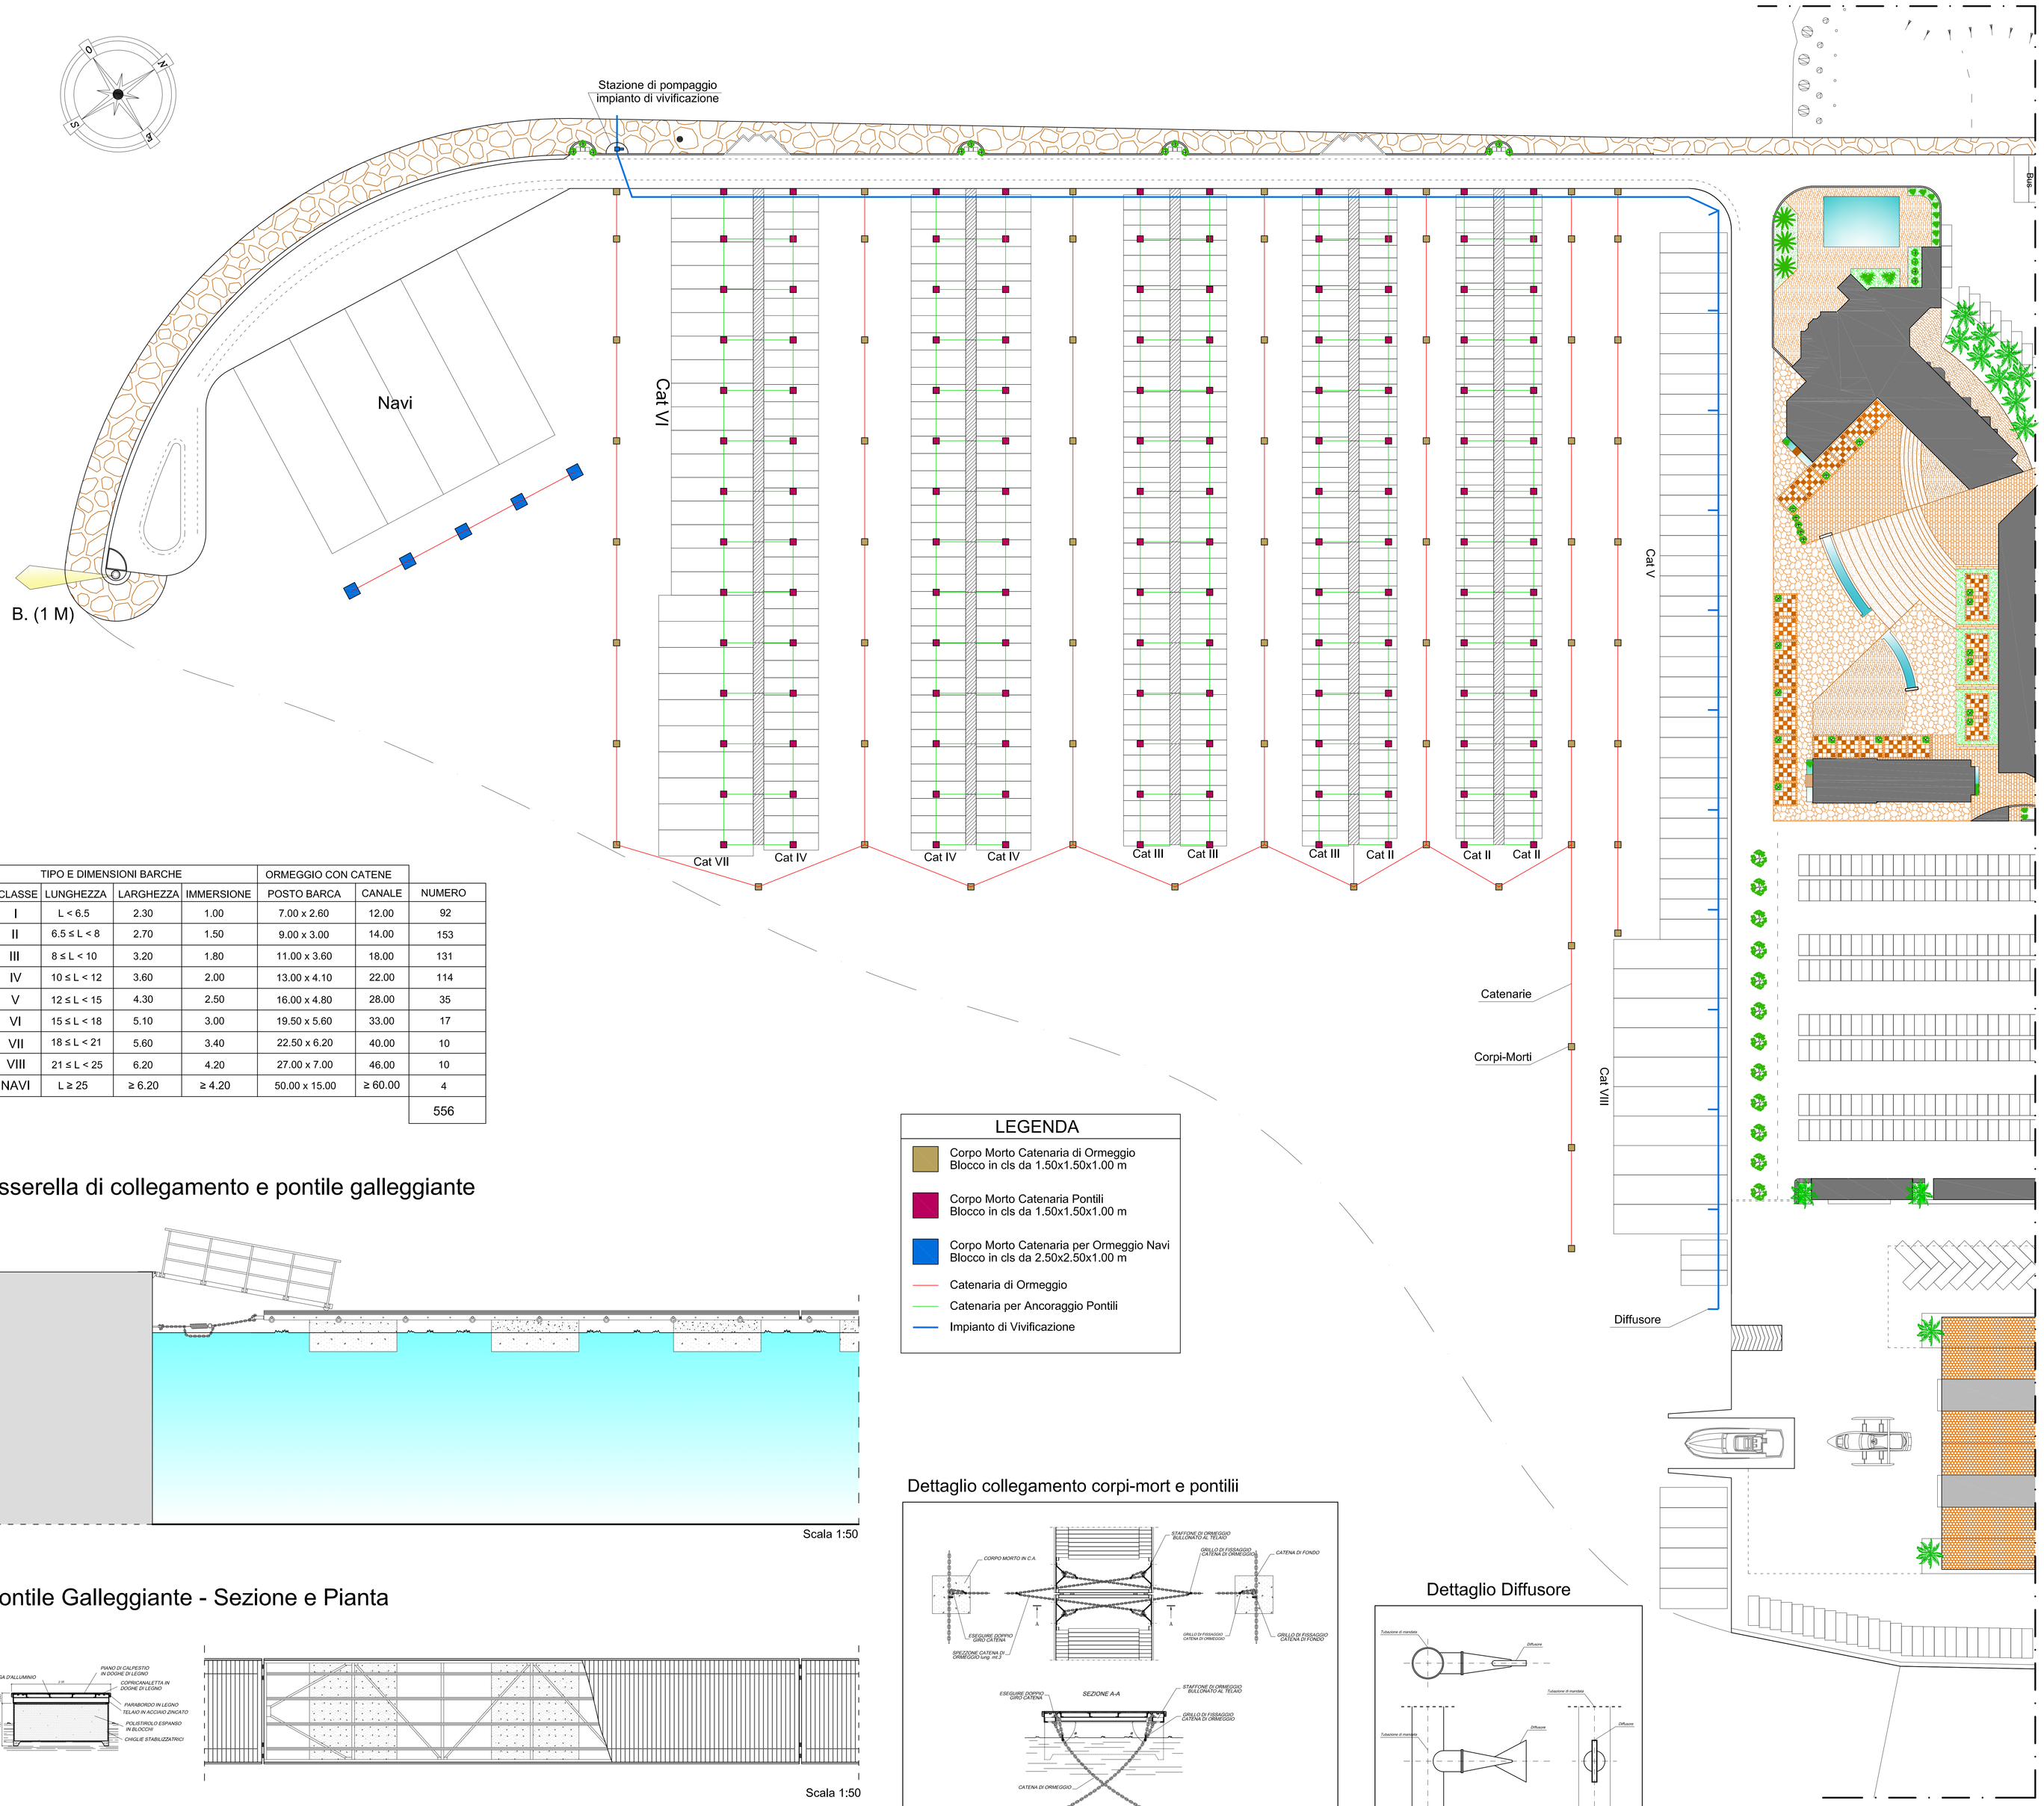

TIPO E DIMENSIONI BARCHE				ORMEGGIO CON CATENE		
CLASSE	LUNGHEZZA	LARGHEZZA	IMMERSIONE	POSTO BARCA	CANALE	NUMERO
I	L < 6.5	2.30	1.00	7.00 x 2.60	12.00	92
II	6.5 ≤ L < 8	2.70	1.50	9.00 x 3.00	14.00	153
III	8 ≤ L < 10	3.20	1.80	11.00 x 3.60	18.00	131
IV	10 ≤ L < 12	3.60	2.00	13.00 x 4.10	22.00	114
V	12 ≤ L < 15	4.30	2.50	16.00 x 4.80	28.00	35
VI	15 ≤ L < 18	5.10	3.00	19.50 x 5.60	33.00	17
VII	18 ≤ L < 21	5.60	3.40	22.50 x 6.20	40.00	10
VIII	21 ≤ L < 25	6.20	4.20	27.00 x 7.00	46.00	10
NAVI	L ≥ 25	≥ 6.20	≥ 4.20	50.00 x 15.00	≥ 60.00	4
						556

LEGENDA

- Corpo Morto Catenaria di Ormeggio Blocco in cls da 1.50x1.50x1.00 m
- Corpo Morto Catenaria Pontili Blocco in cls da 1.50x1.50x1.00 m
- Corpo Morto Catenaria per Ormeggio Navi Blocco in cls da 2.50x2.50x1.00 m
- Catenaria di Ormeggio
- Catenaria per Ancoraggio Pontili
- Impianto di Vivificazione

Anello di Ormeggio per pontile

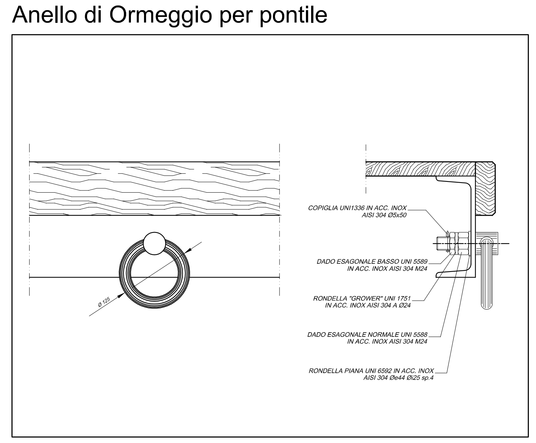

Bitta per ormeggio in Banchina

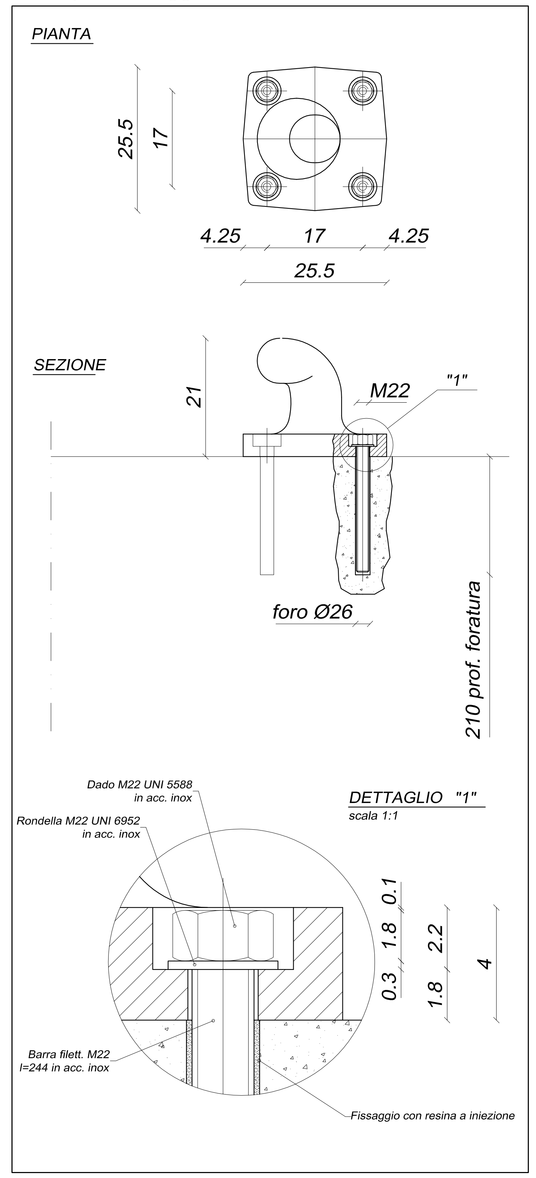

Passerella di collegamento e pontile galleggiante

Scala 1:50

Pontile Galleggiante - Sezione e Pianta

Scala 1:50

Dettaglio collegamento corpi-mort e pontilii

Scala 1:50

Dettaglio Diffusore

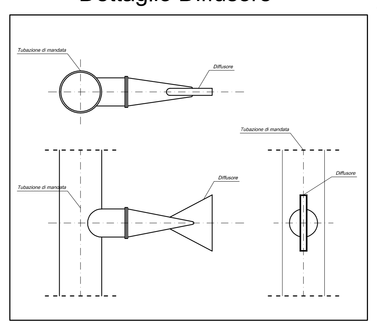

FIRME DELLE PARTI

Port-ONE

PORTO TURISTICO
IN
PORTOPALO DI CAPO PASSERO
SIRACUSA

Marina Capo Passero

VIETATA LA RIPRODUZIONE ANCHE PARZIALE - DIRITTI RISERVATI - FN Progettazioni a r.l. - Siracusa - Italy

Tav 5.4	OGGETTO: *Planimetria disposizione catenarie, pontili di ormeggio ed impianto di vivificazione*	SCALA: *1:500*

PROGETTISTI

Ing. Francesco Nobile — *Arch. Giuseppe Rosano*

PROGETTO DEFINITIVO

AZIENDA CON SISTEMA DI GESTIONE QUALITA' UNI EN ISO 9001:2000 CERTIFICATO DA CERTIQUALITY

VISTO DIRETTORE TECNICO

FN PROGETTAZIONI
Società di Ingegneria a r.l.
Via Salvatore Chindemi, 17 - 96100 Siracusa tel. 0931 468107 -fax 0931 483772 email: fnprogetti@fnprogettazioni.com

Commessa N.	Anno	Prog.	Sev.Ab.	Oggetto
0 2 3 0 6	D P	P 0 2	0 0	0 5 0 0

STATO DELLE REVISIONI

N°	Data	Descrizione	Redige	Approva
0	06-06-08	Prima Emissione		