





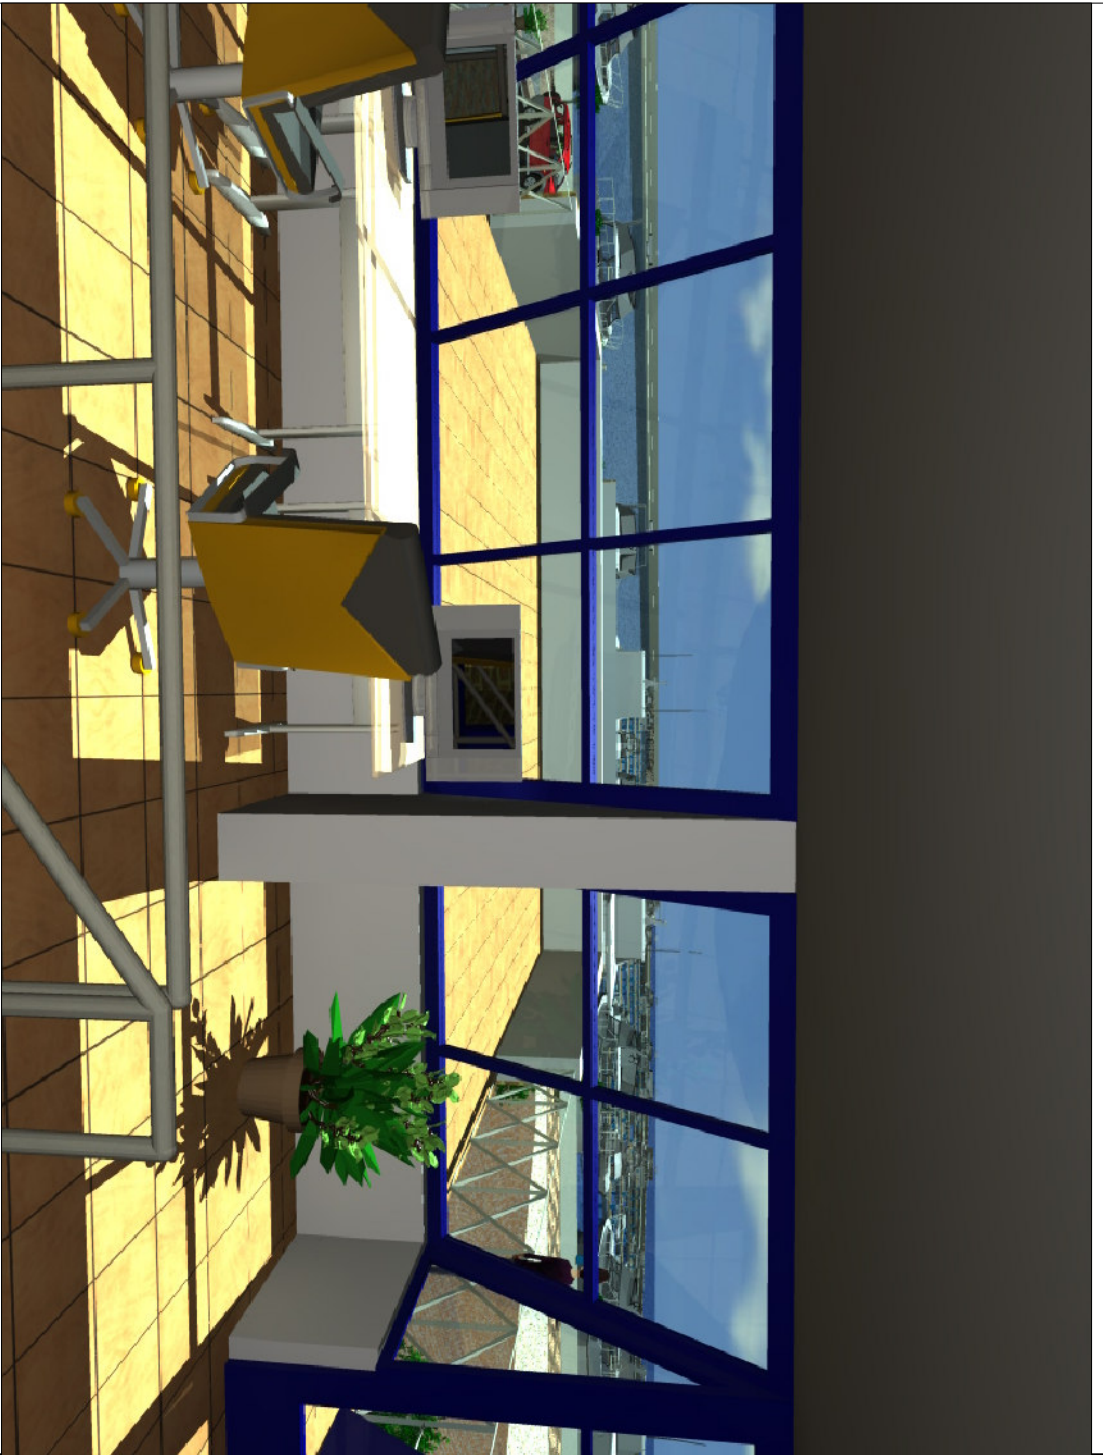


TABELLA EDILIZIA

AREA DEMANALE A TERRA E VOLUME EDIFICABILE			mq 48.113,31	mq 37.284,98
DATI DI PROGETTO				
EDIFICIO	USO	ESTENSIONE	SUPERFICIE	VOLUME

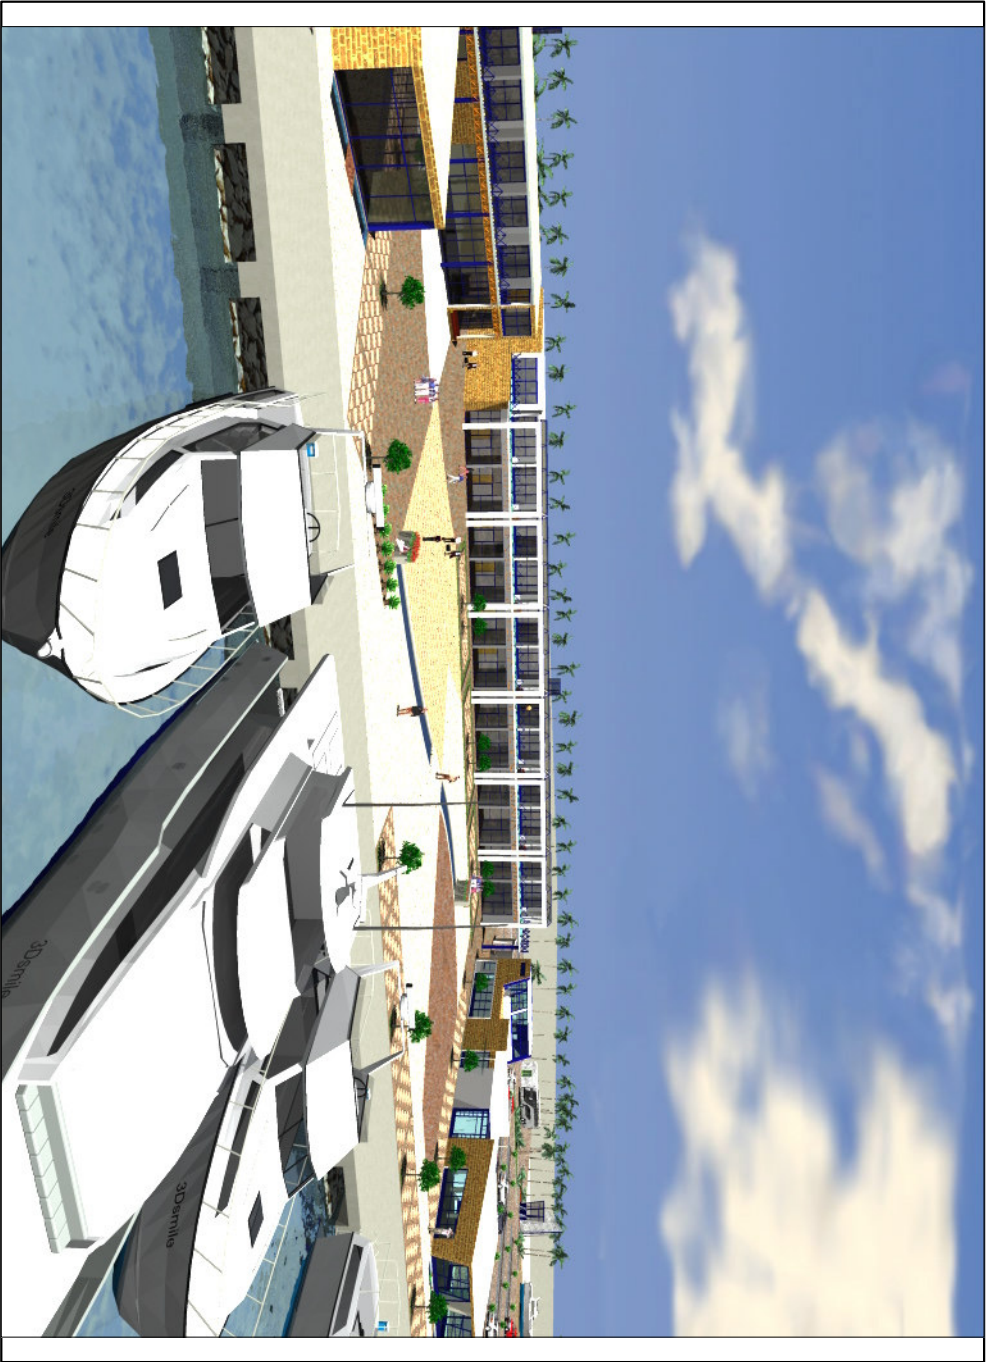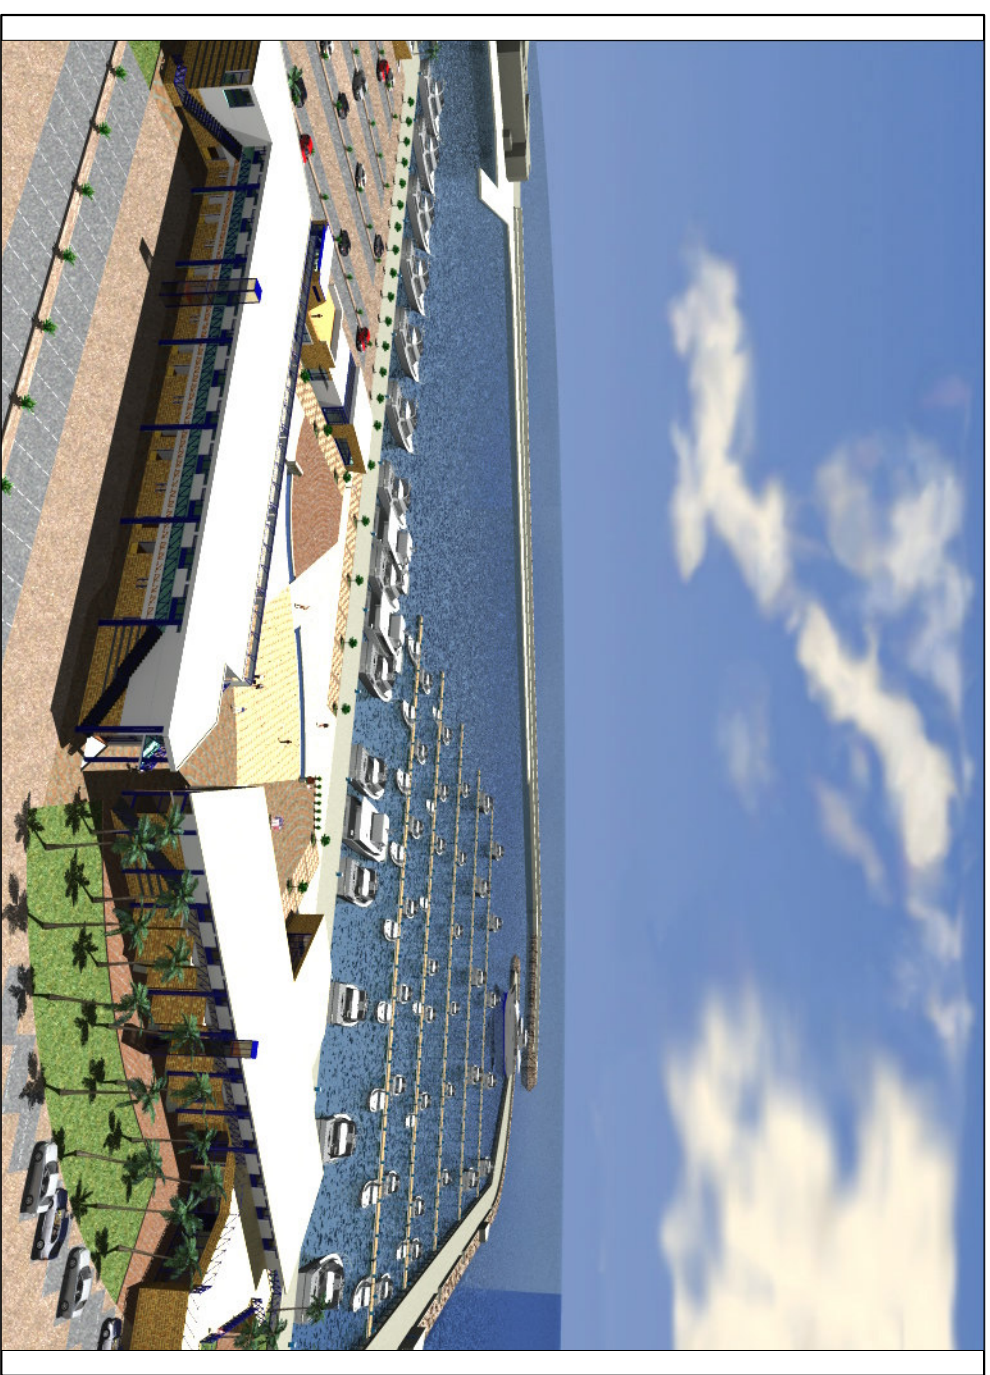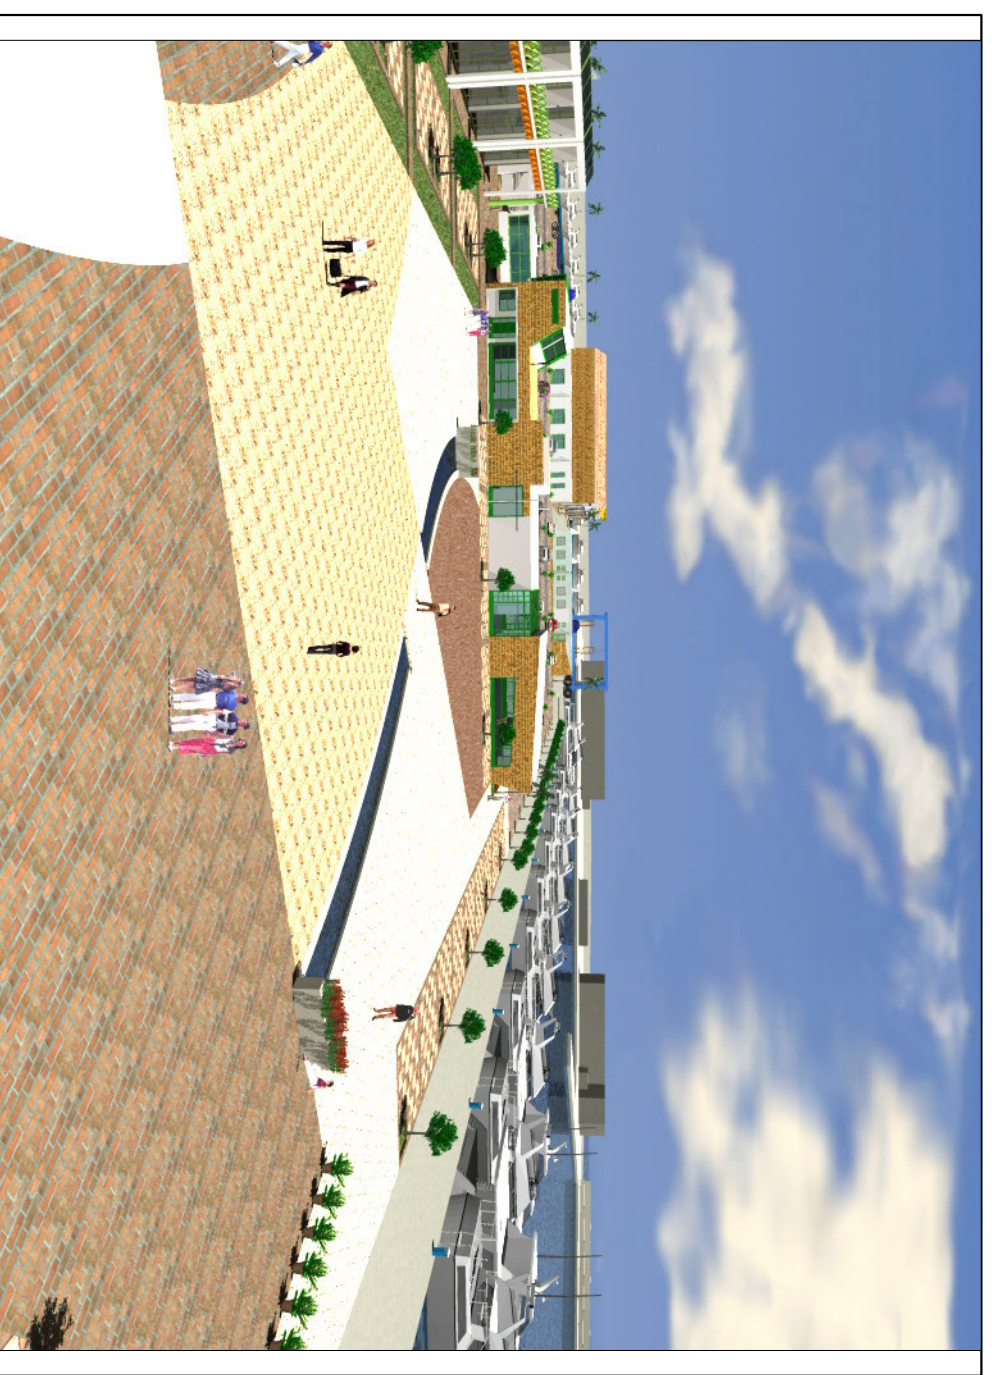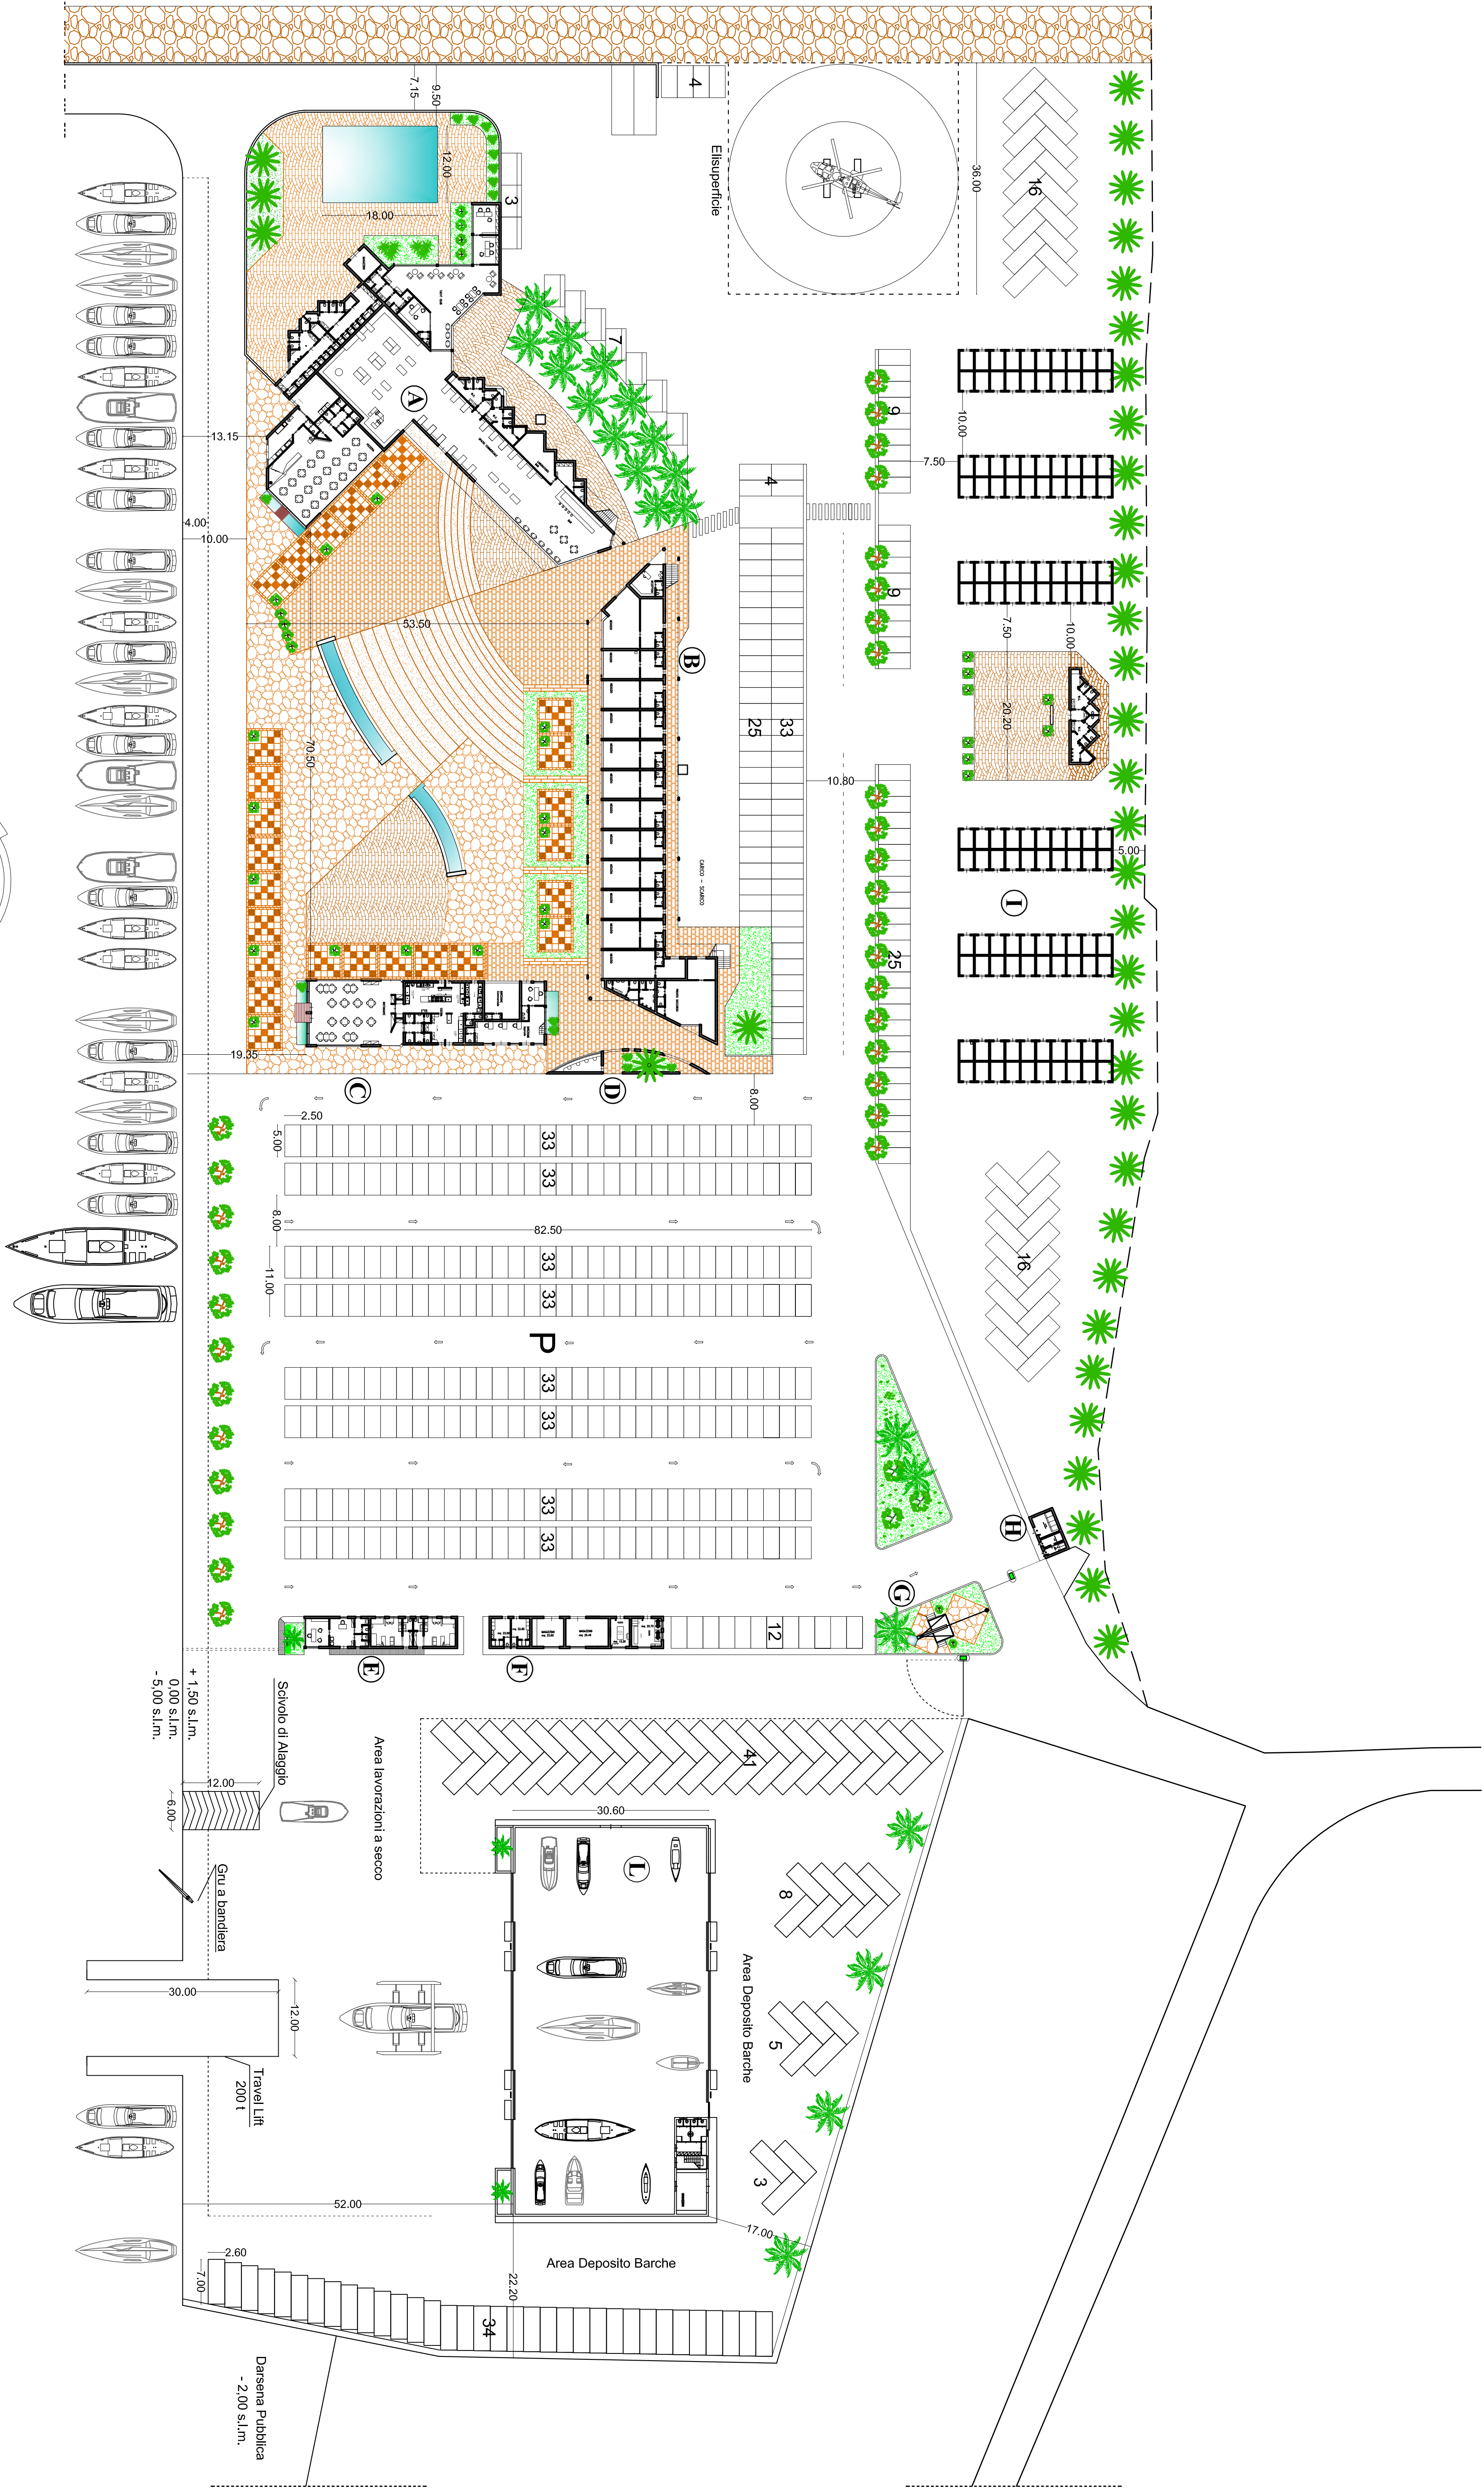

Port-ONE

PORTO TURISTICO

IN

PORTOPALLO DI CAPO PASSERO

SIRACUSA

Marina Capo Passero

PROGETTO

Progettato da: **Progettazione Generale Opere e Territorio**

"Club House"

Arch. Francesco Nobile

Arch. Giuseppe Romano

PROGETTO DEFINITIVO

0

1

0

1

