



PARTICOLARE PISCINA CON SFIORO TIPO FINLANDESE

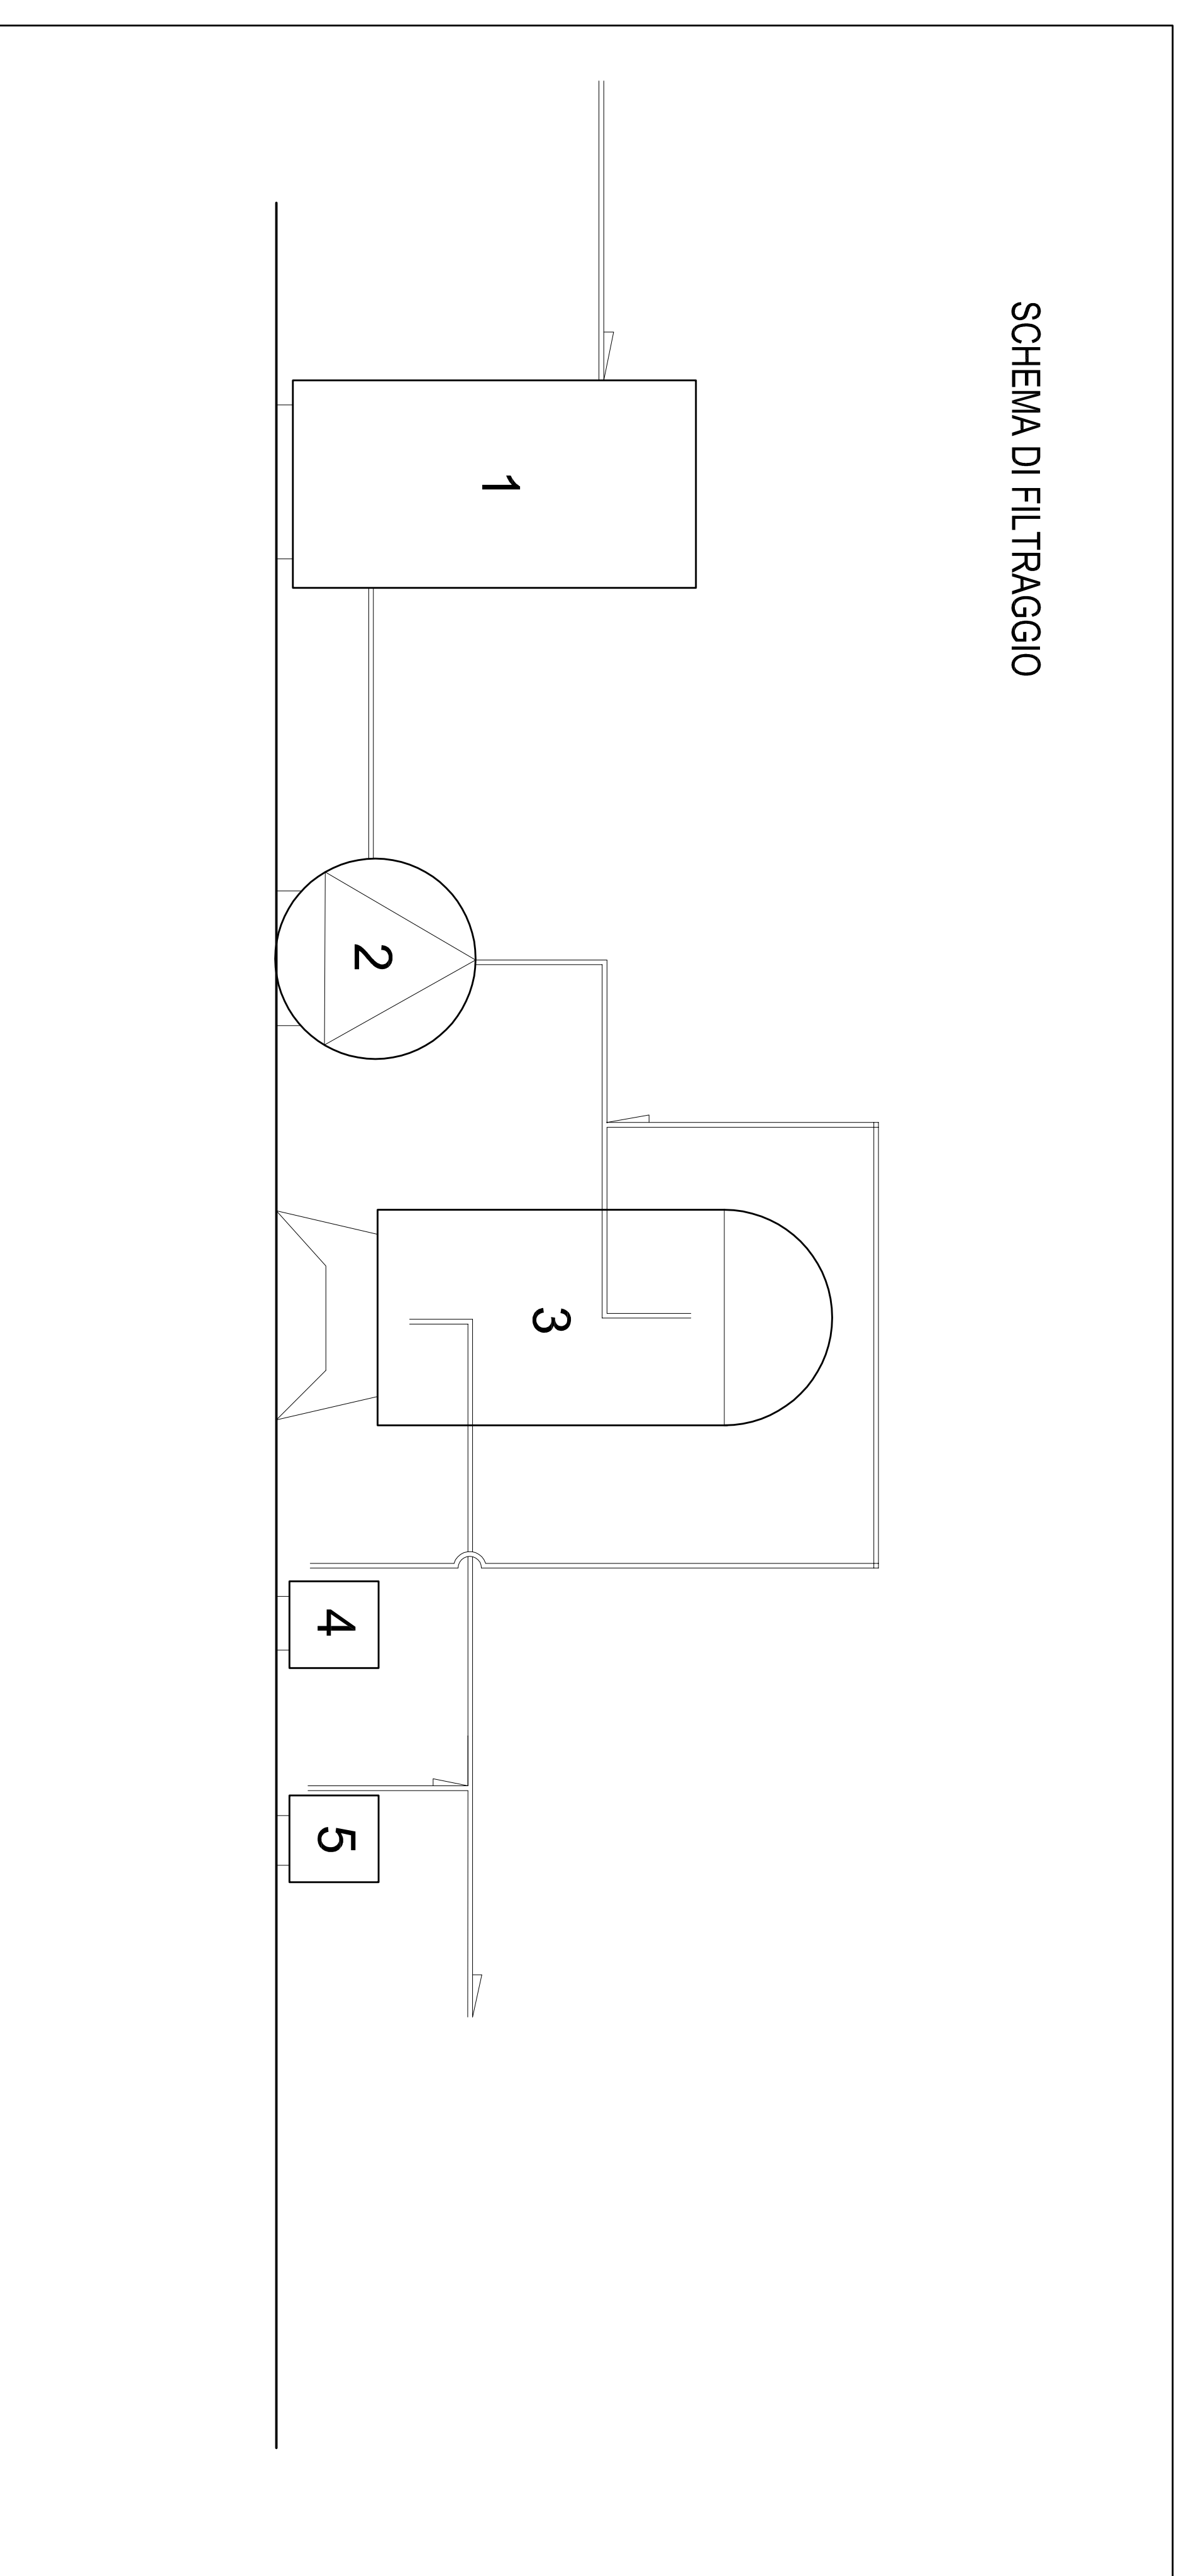


SCHEMA DI FILTRAGGIO


- LEGENDA**
- 1 PREFILTRO
  - 2 POMPA
  - 3 FILTRO
  - 4 CONTENITORE FLOCCULANTE
  - 5 CONTENITORE CLORO

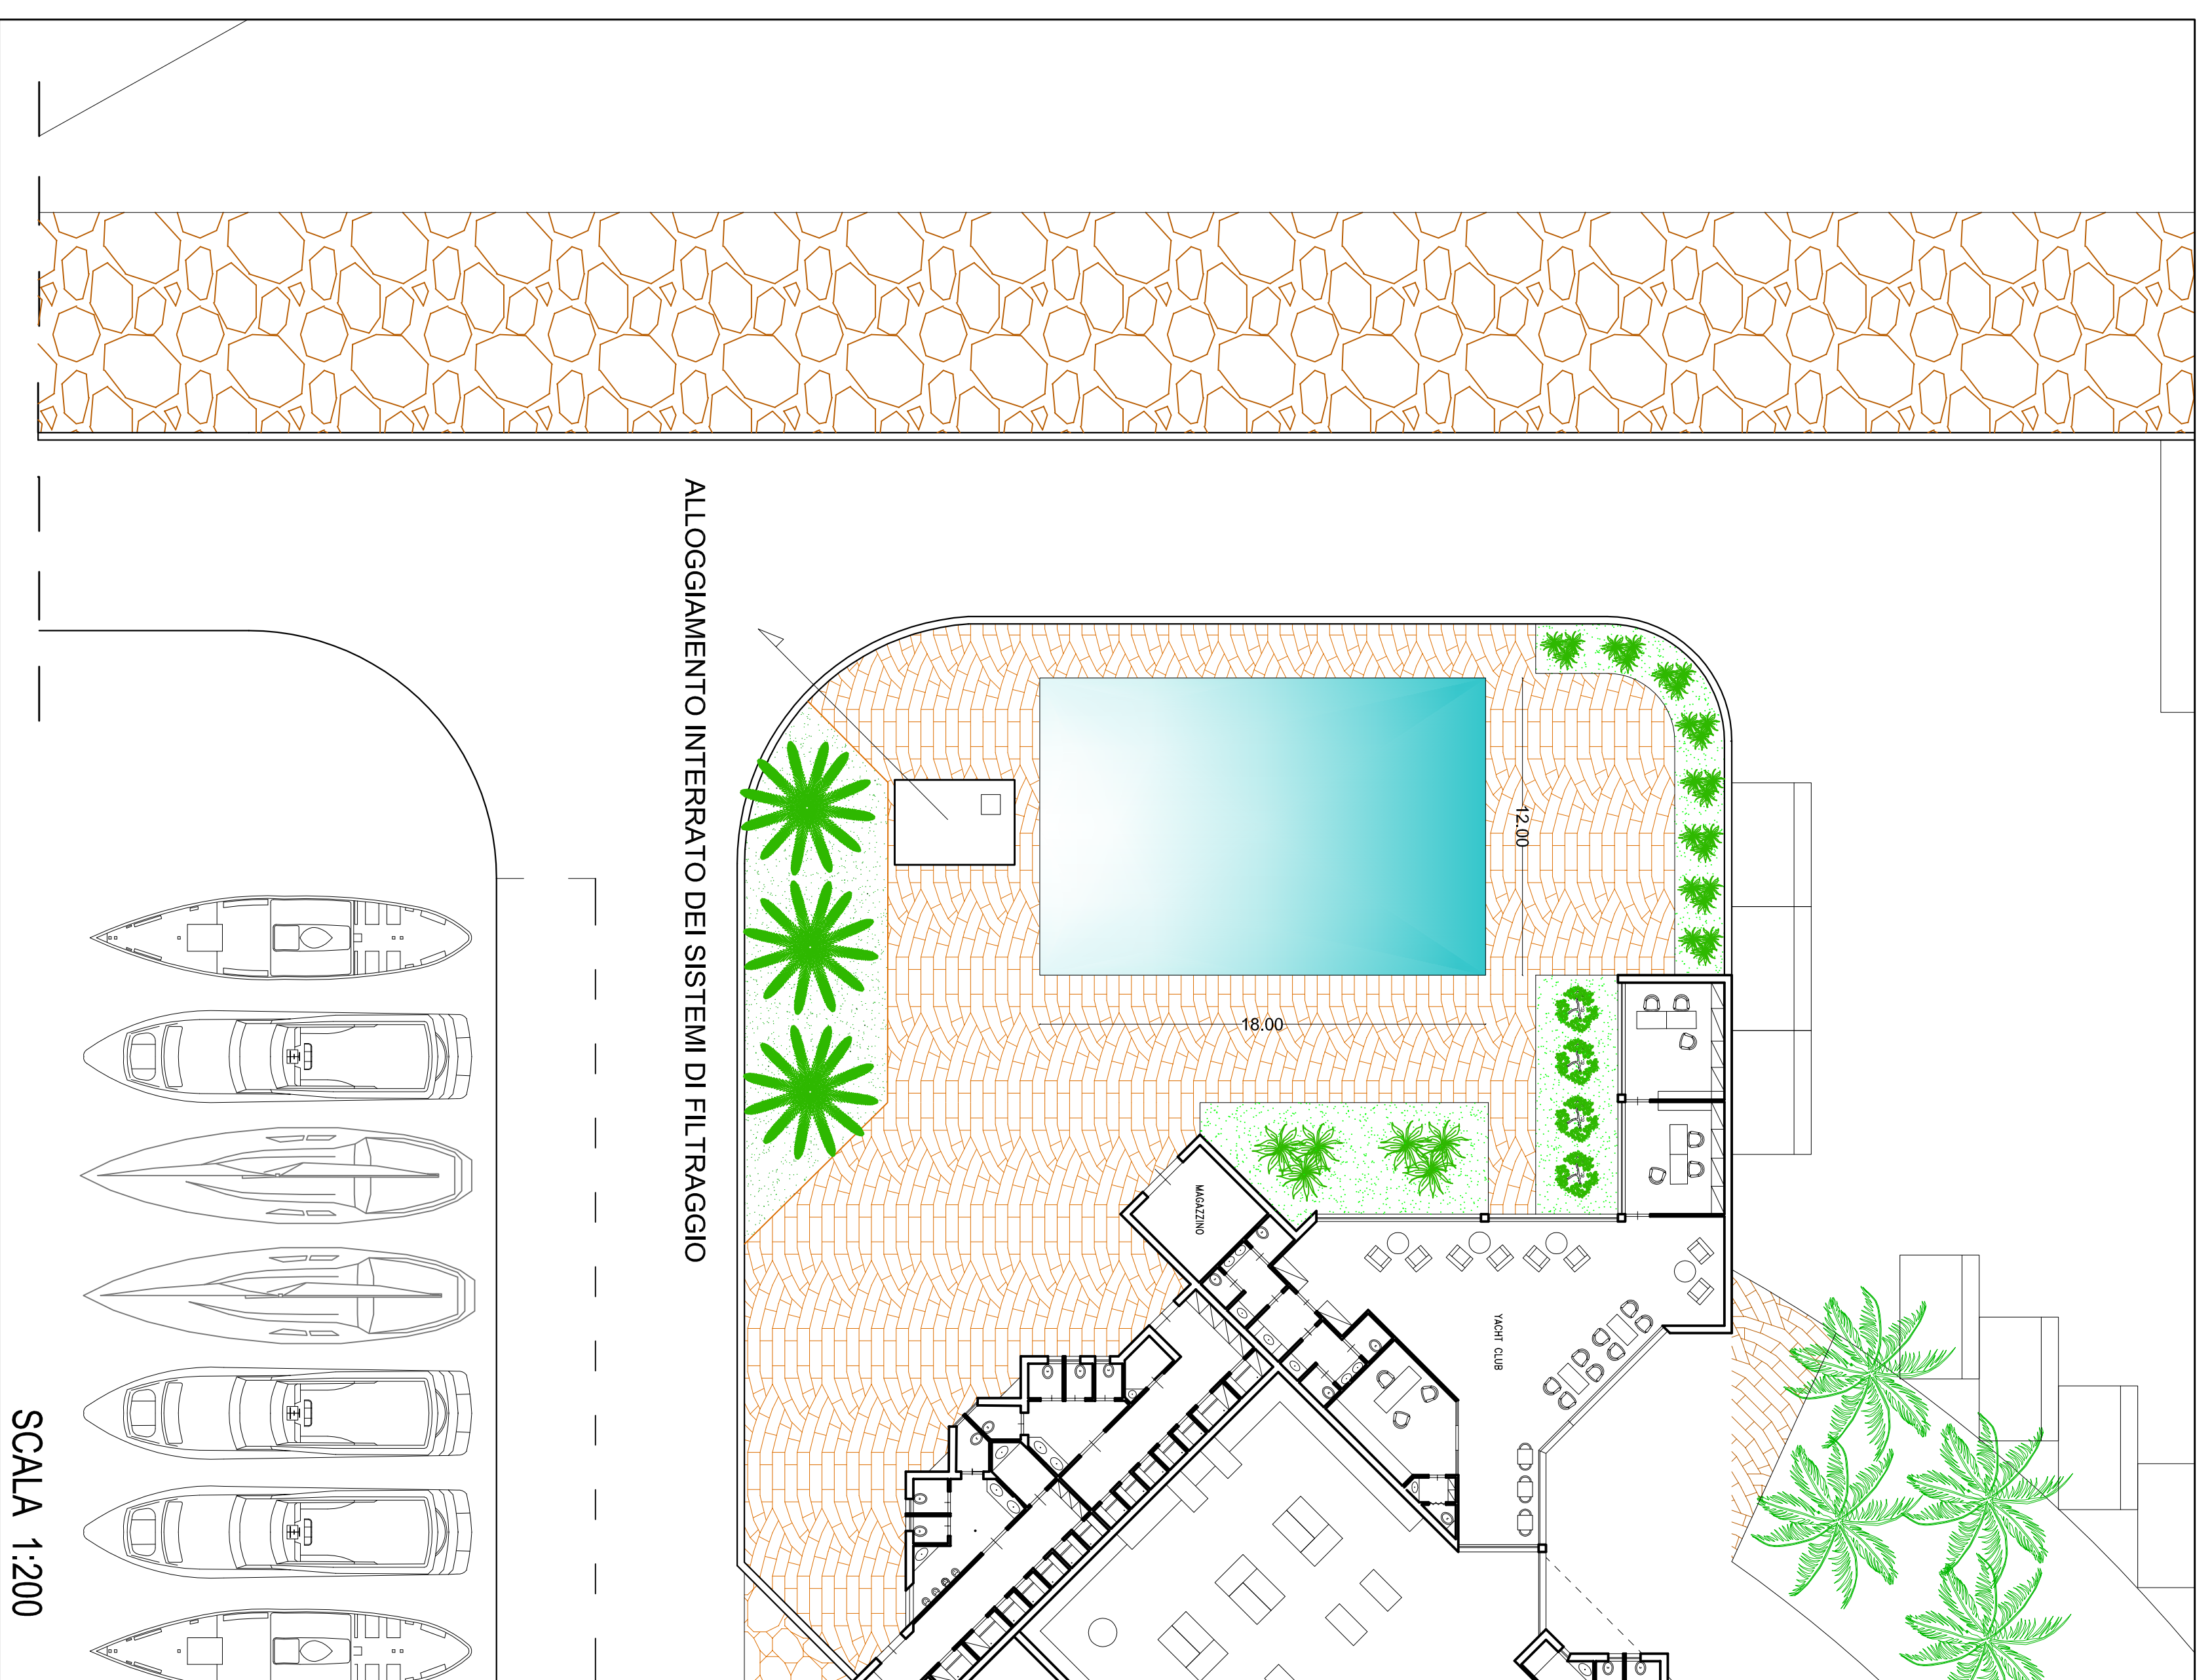

SCALA 1:200

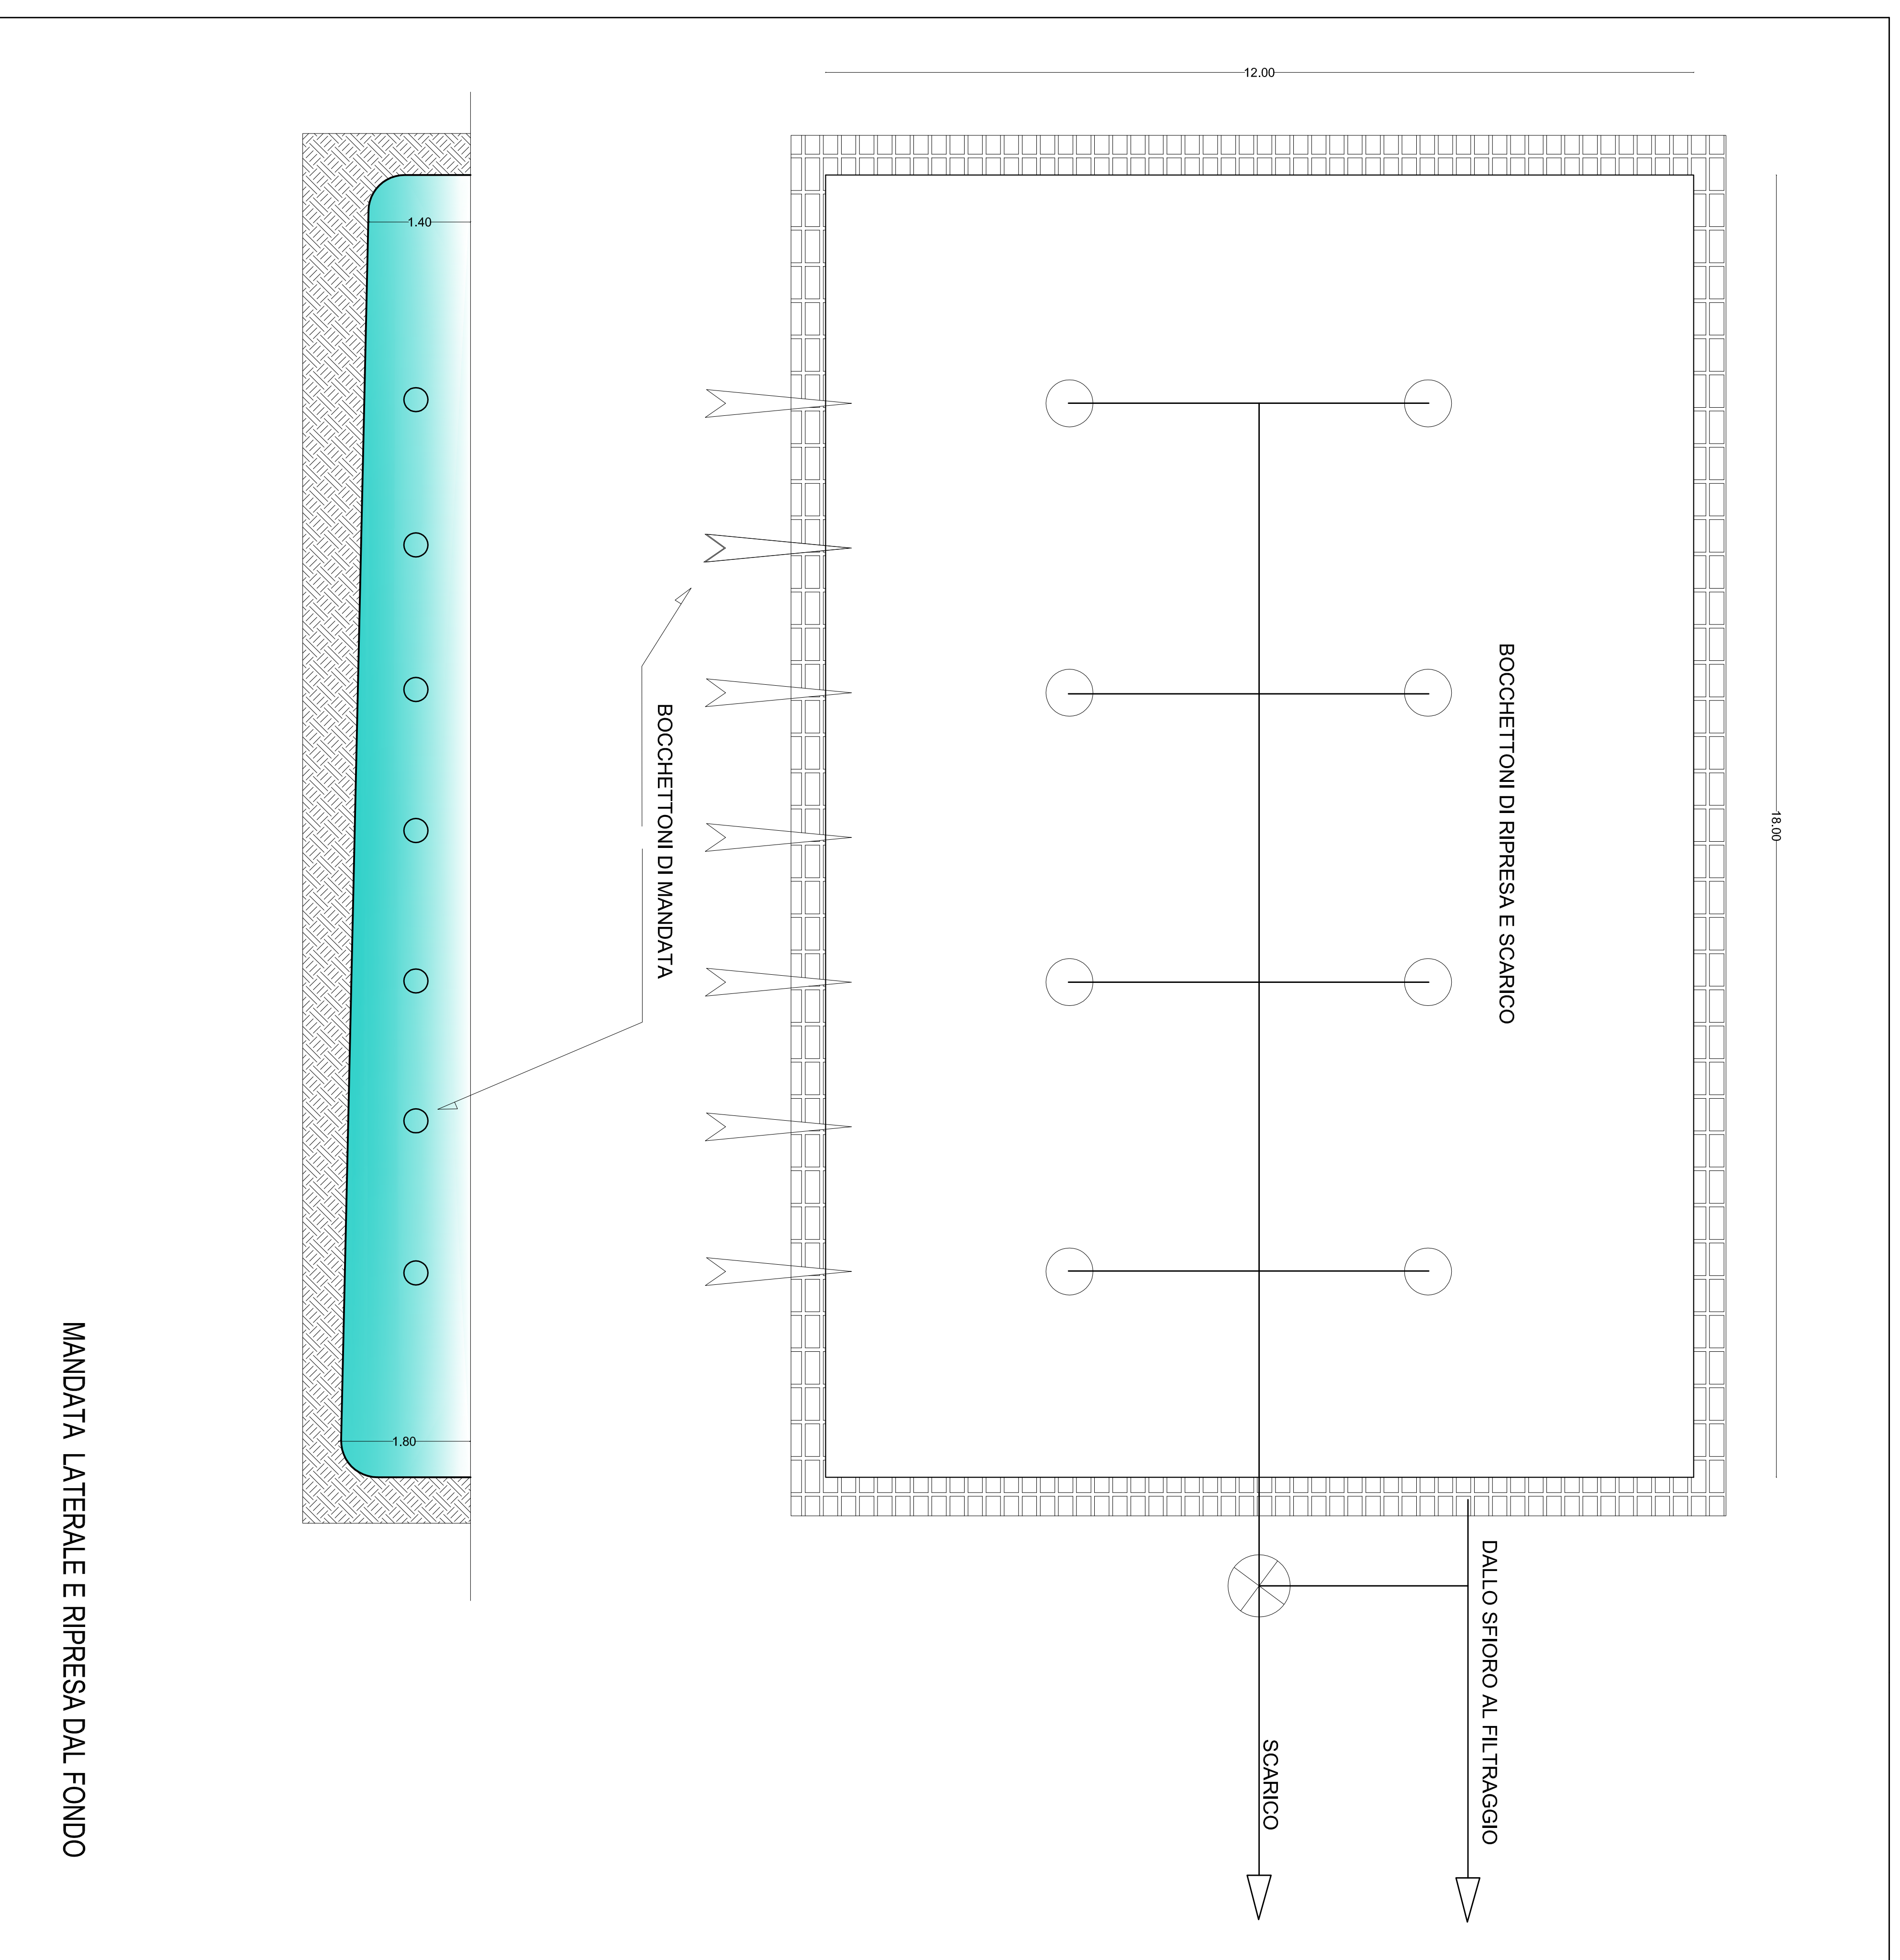

MANDATA LATERALE E RIPRESA DAL FONDO

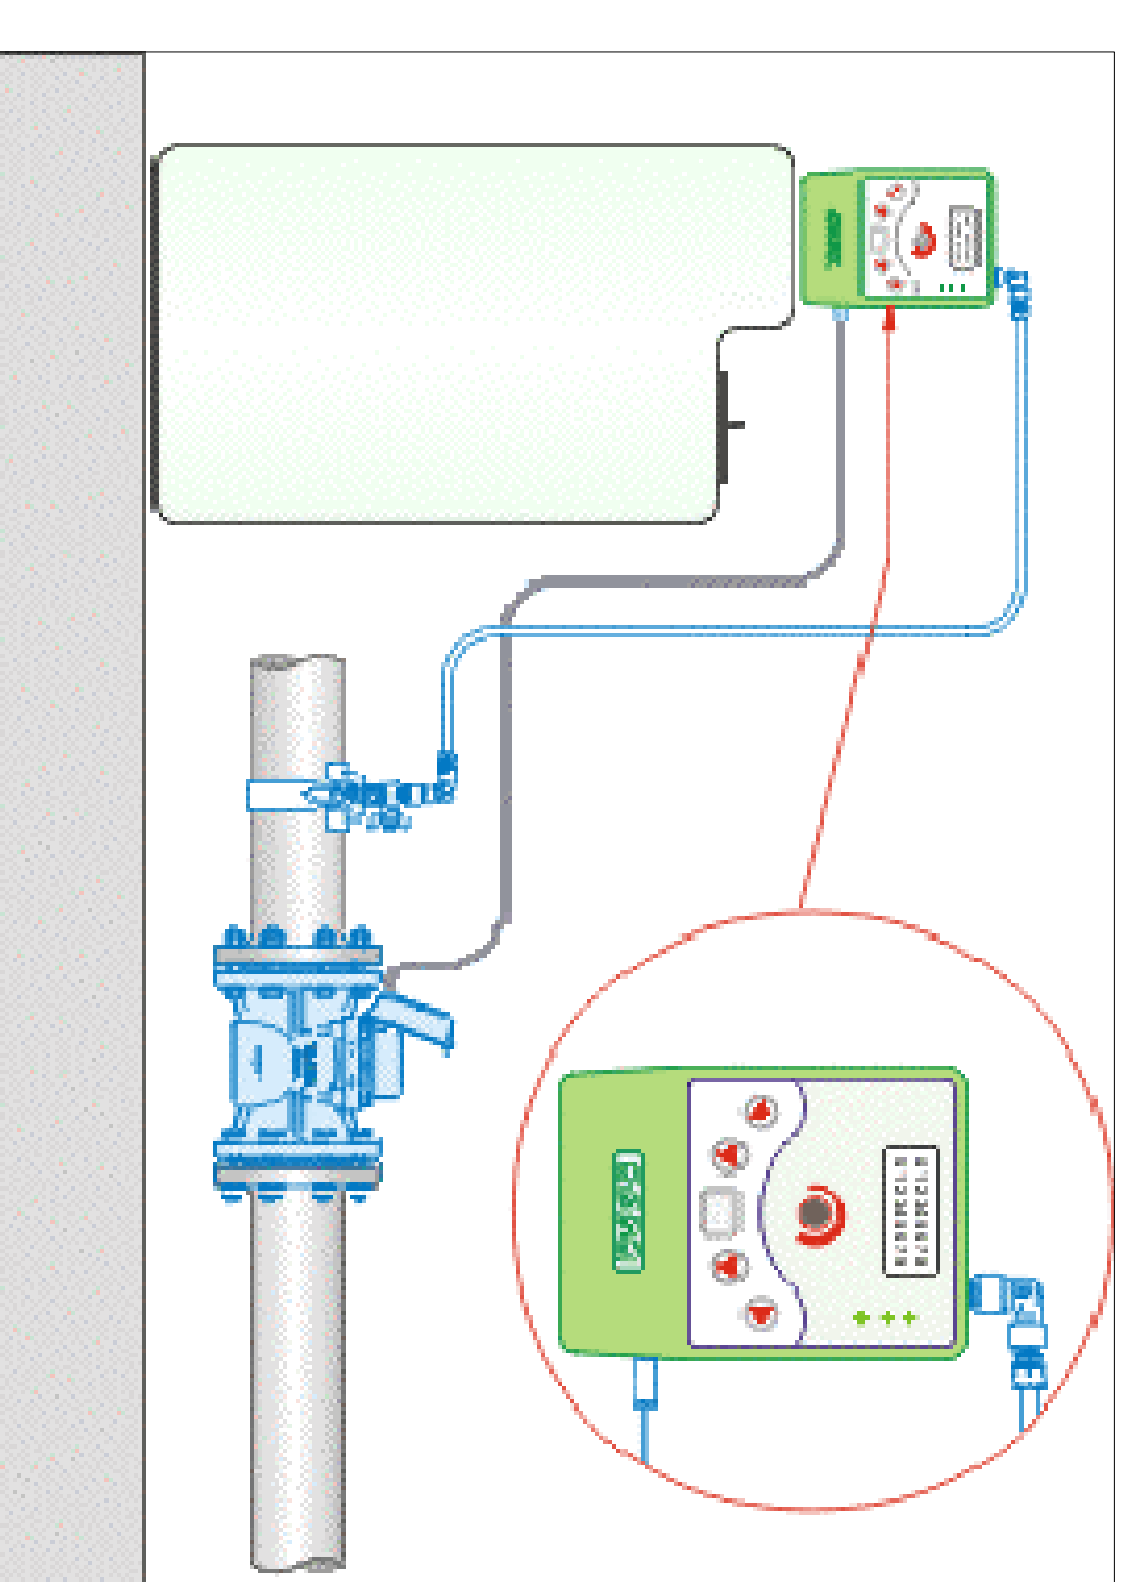

Impianto di dosaggio cloro ad impulsi

|  |   |
|--|---|
| <p><b>Port-ONE</b><br/>PORTO TURISTICO<br/>IN<br/>PORTOPALO DI CAPO PASSERO<br/>SIRACUSA</p> |   |
| <p>PROGETTO DEFINITIVO</p>   |   |
| <p>10.4</p>  |   |
| <p>AREA DI INTERESSE</p>   |   |
| <p>SISTEMA DI FILTRAZIONE E DOSAGGIO CLORO</p>   |   |
| <p>PROGETTO DEFINITIVO</p>   |   |
| <p>STATO DELLE OPERAZIONI</p>  |   |
