

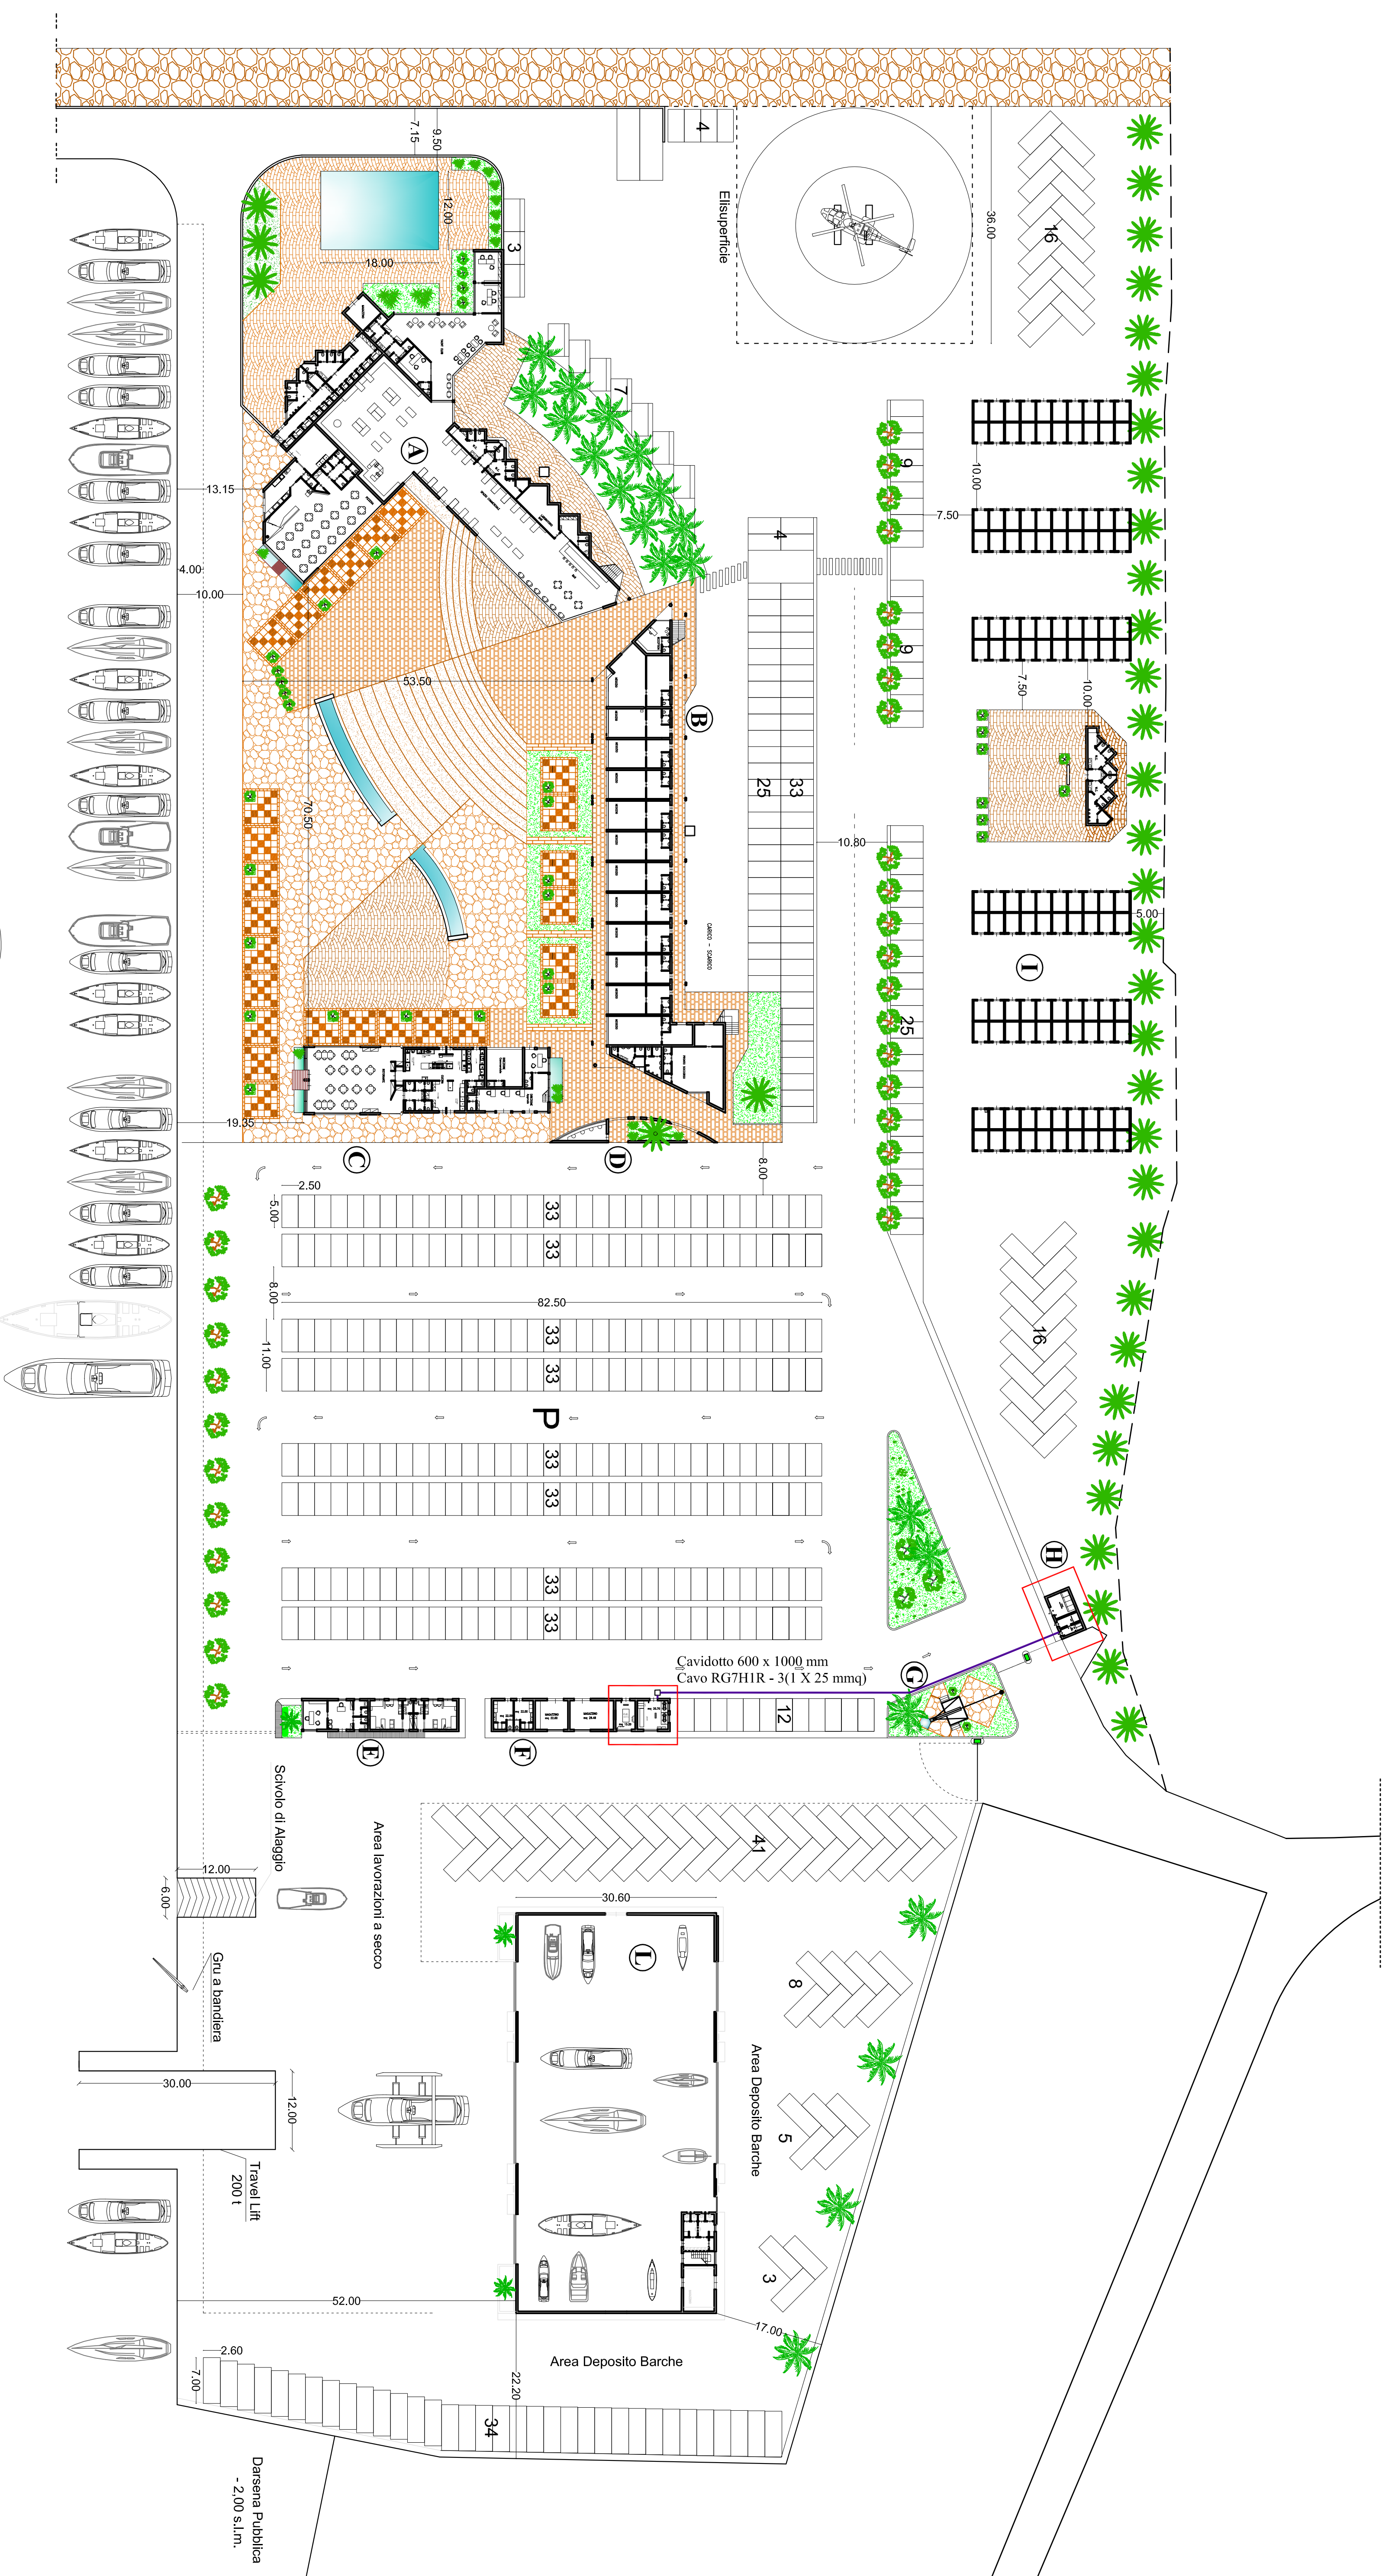



Schema a blocchi distribuzione in BT

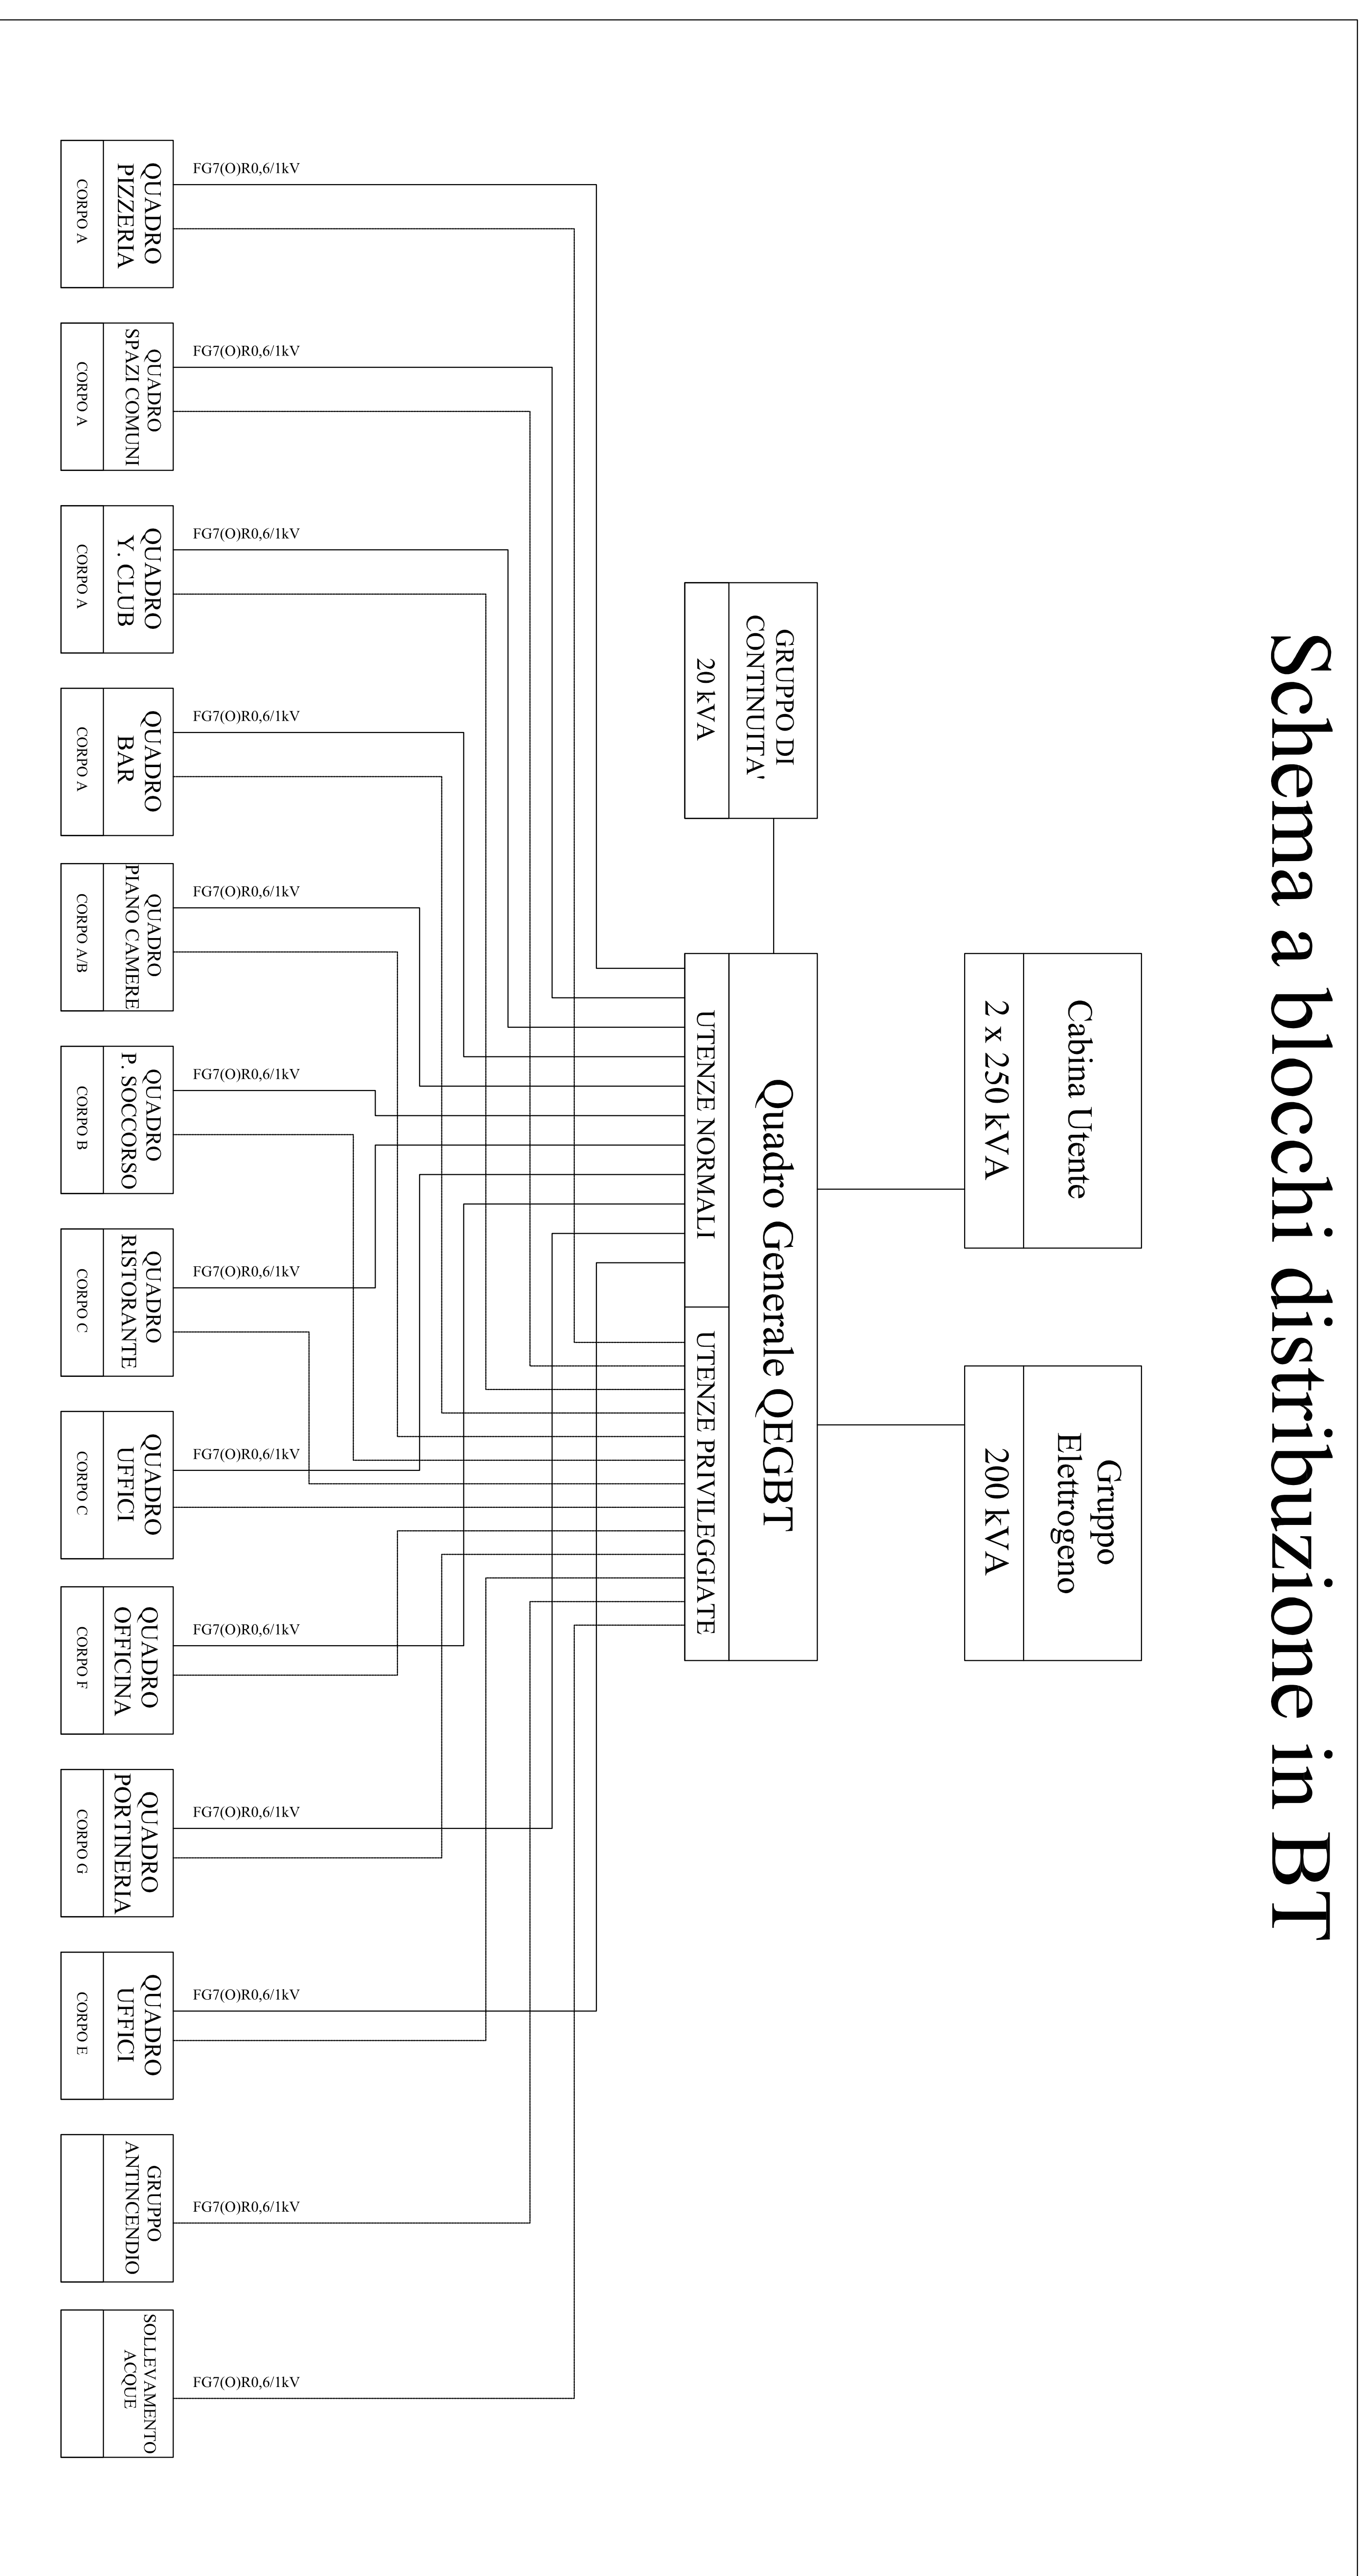


Corpo H - CABINA ENEL - scala 1:50

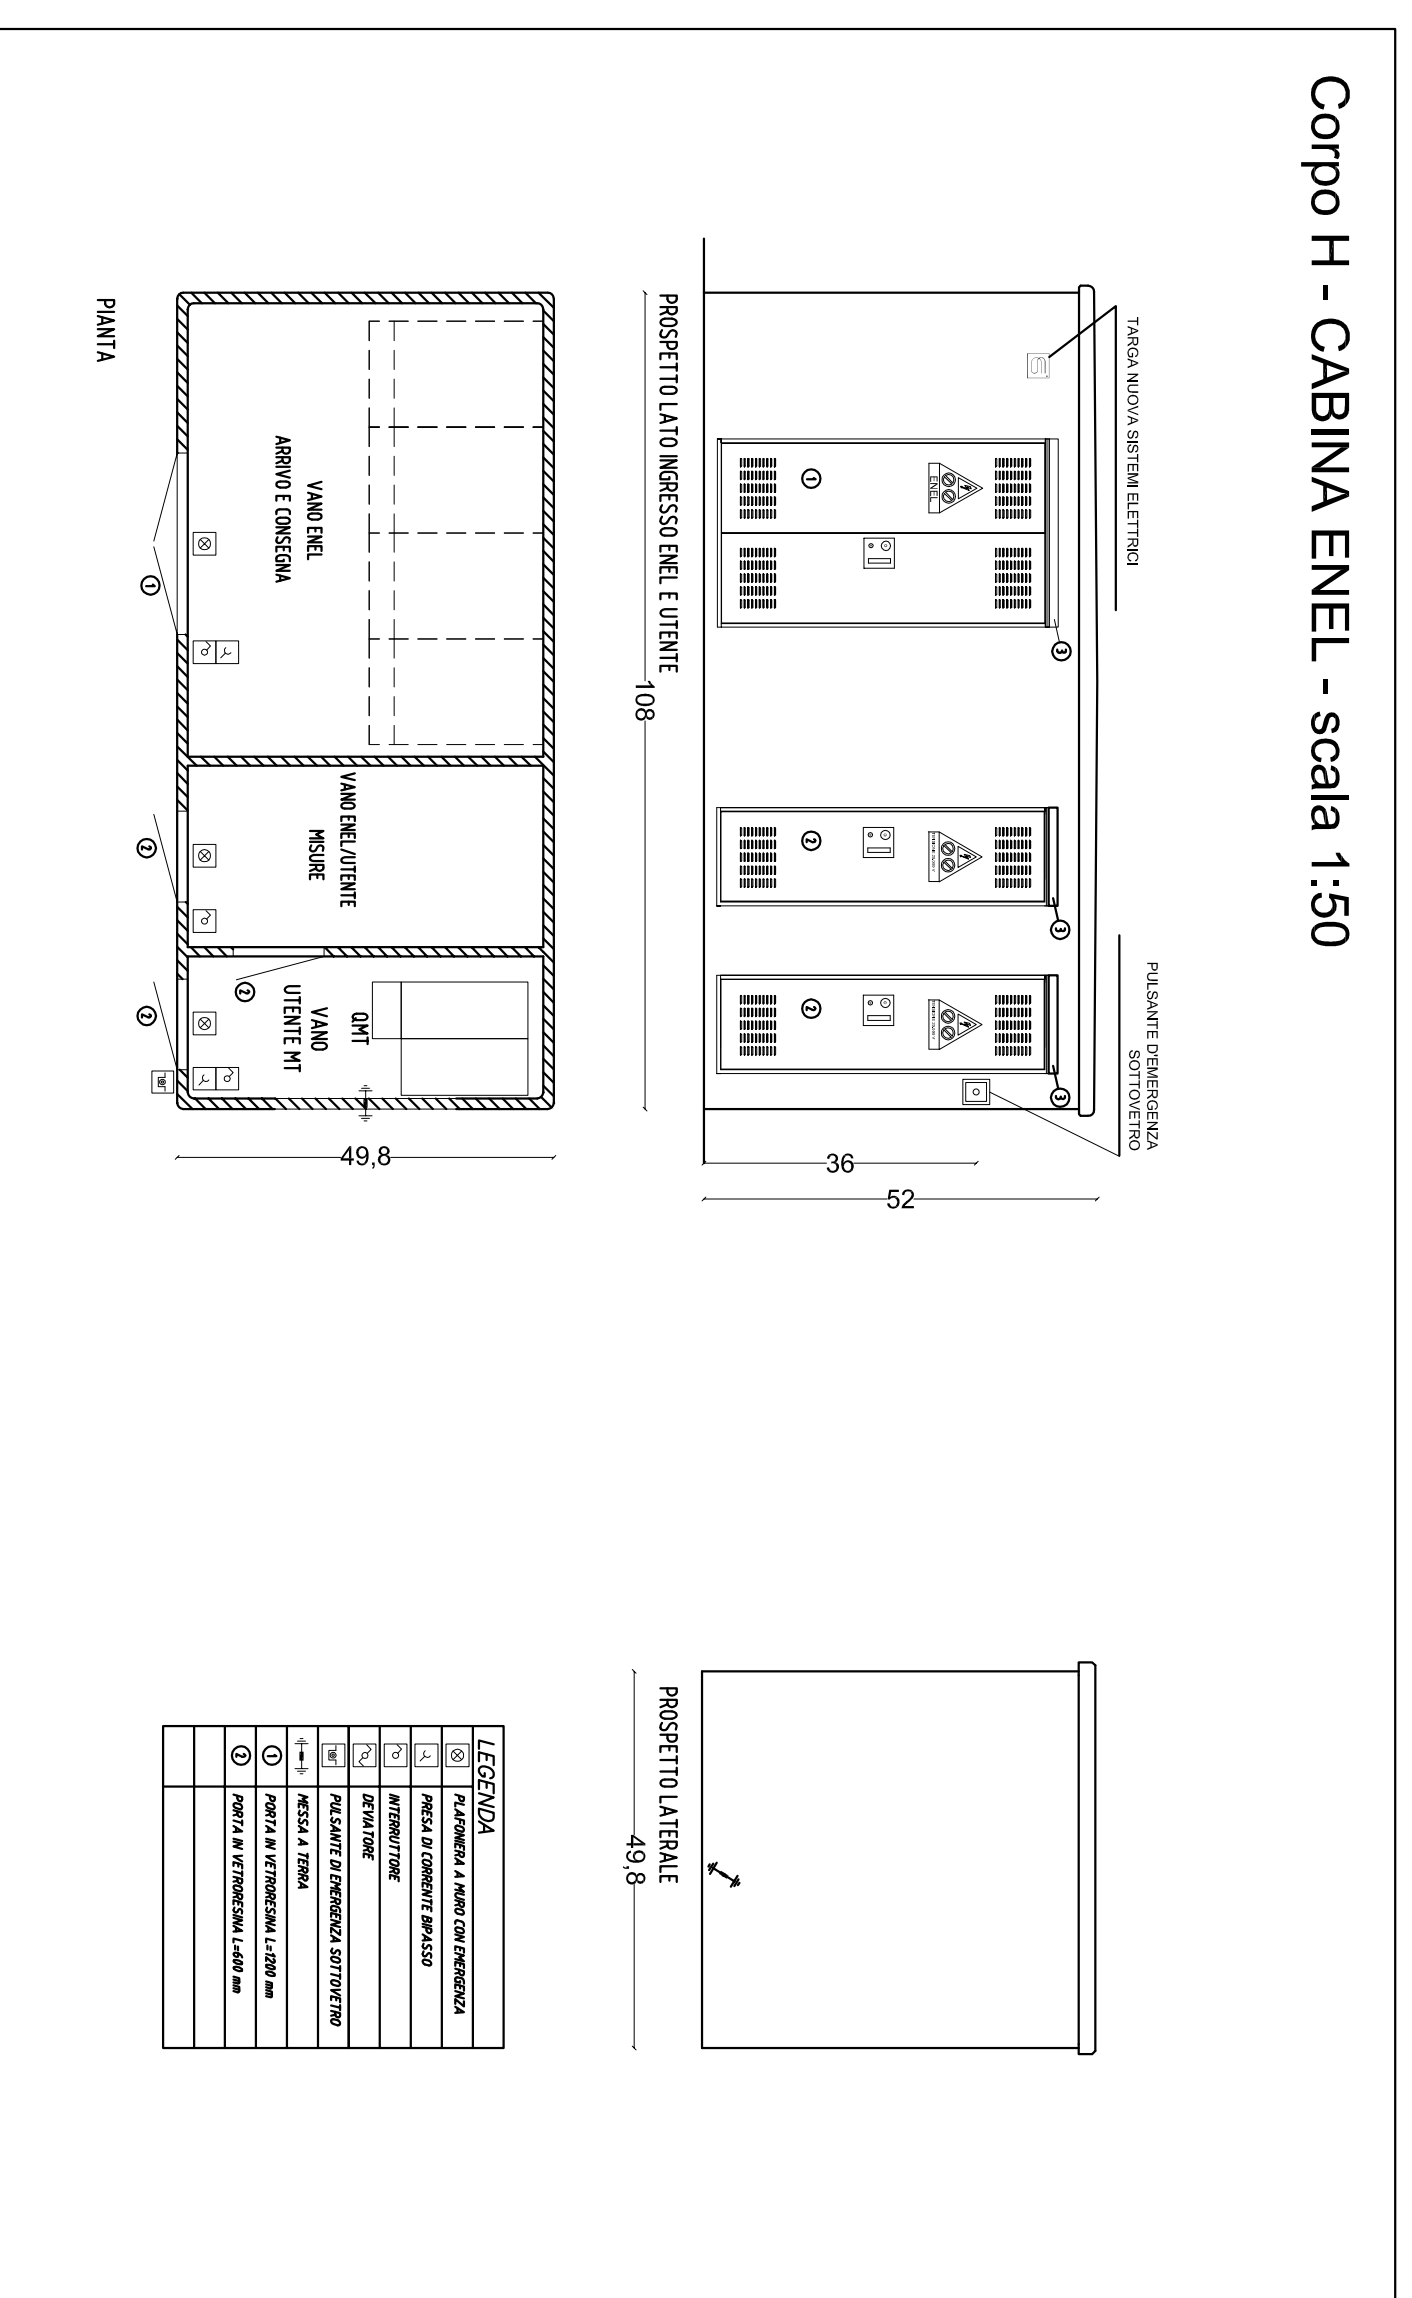

Corpo H - Quadro MT 24 kW - Cabina Enel/Utente

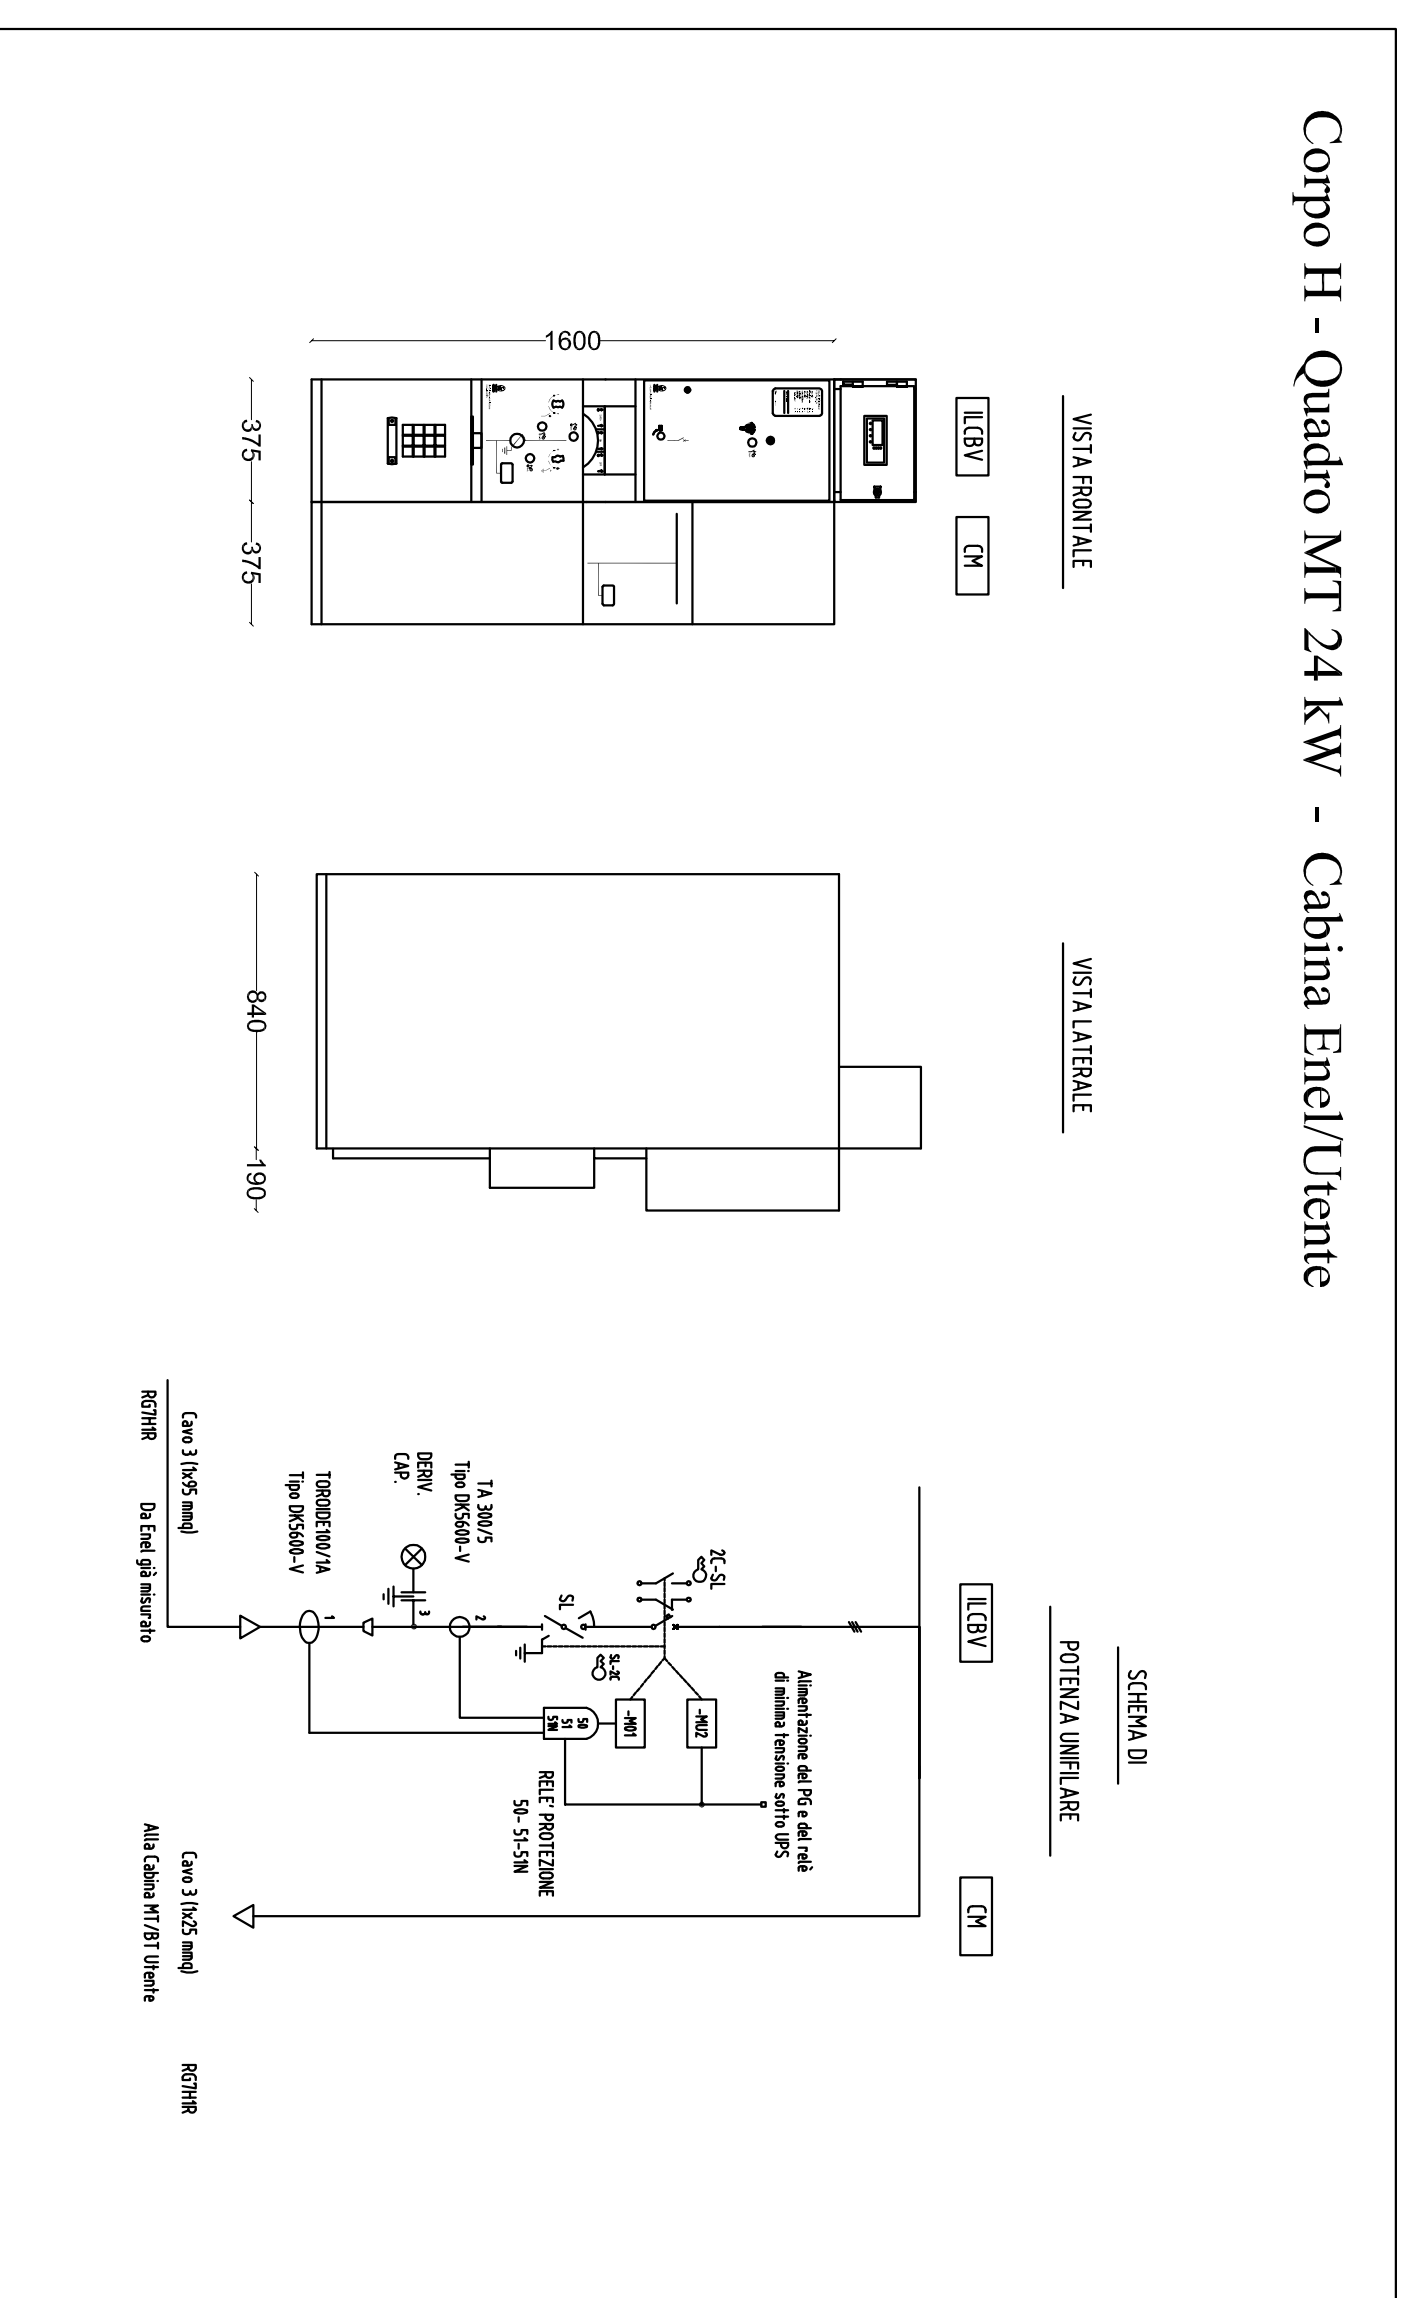

Sviluppo parziale Corpo F
VANI GENERATORE E TRASFORMATORI - scala 1:50

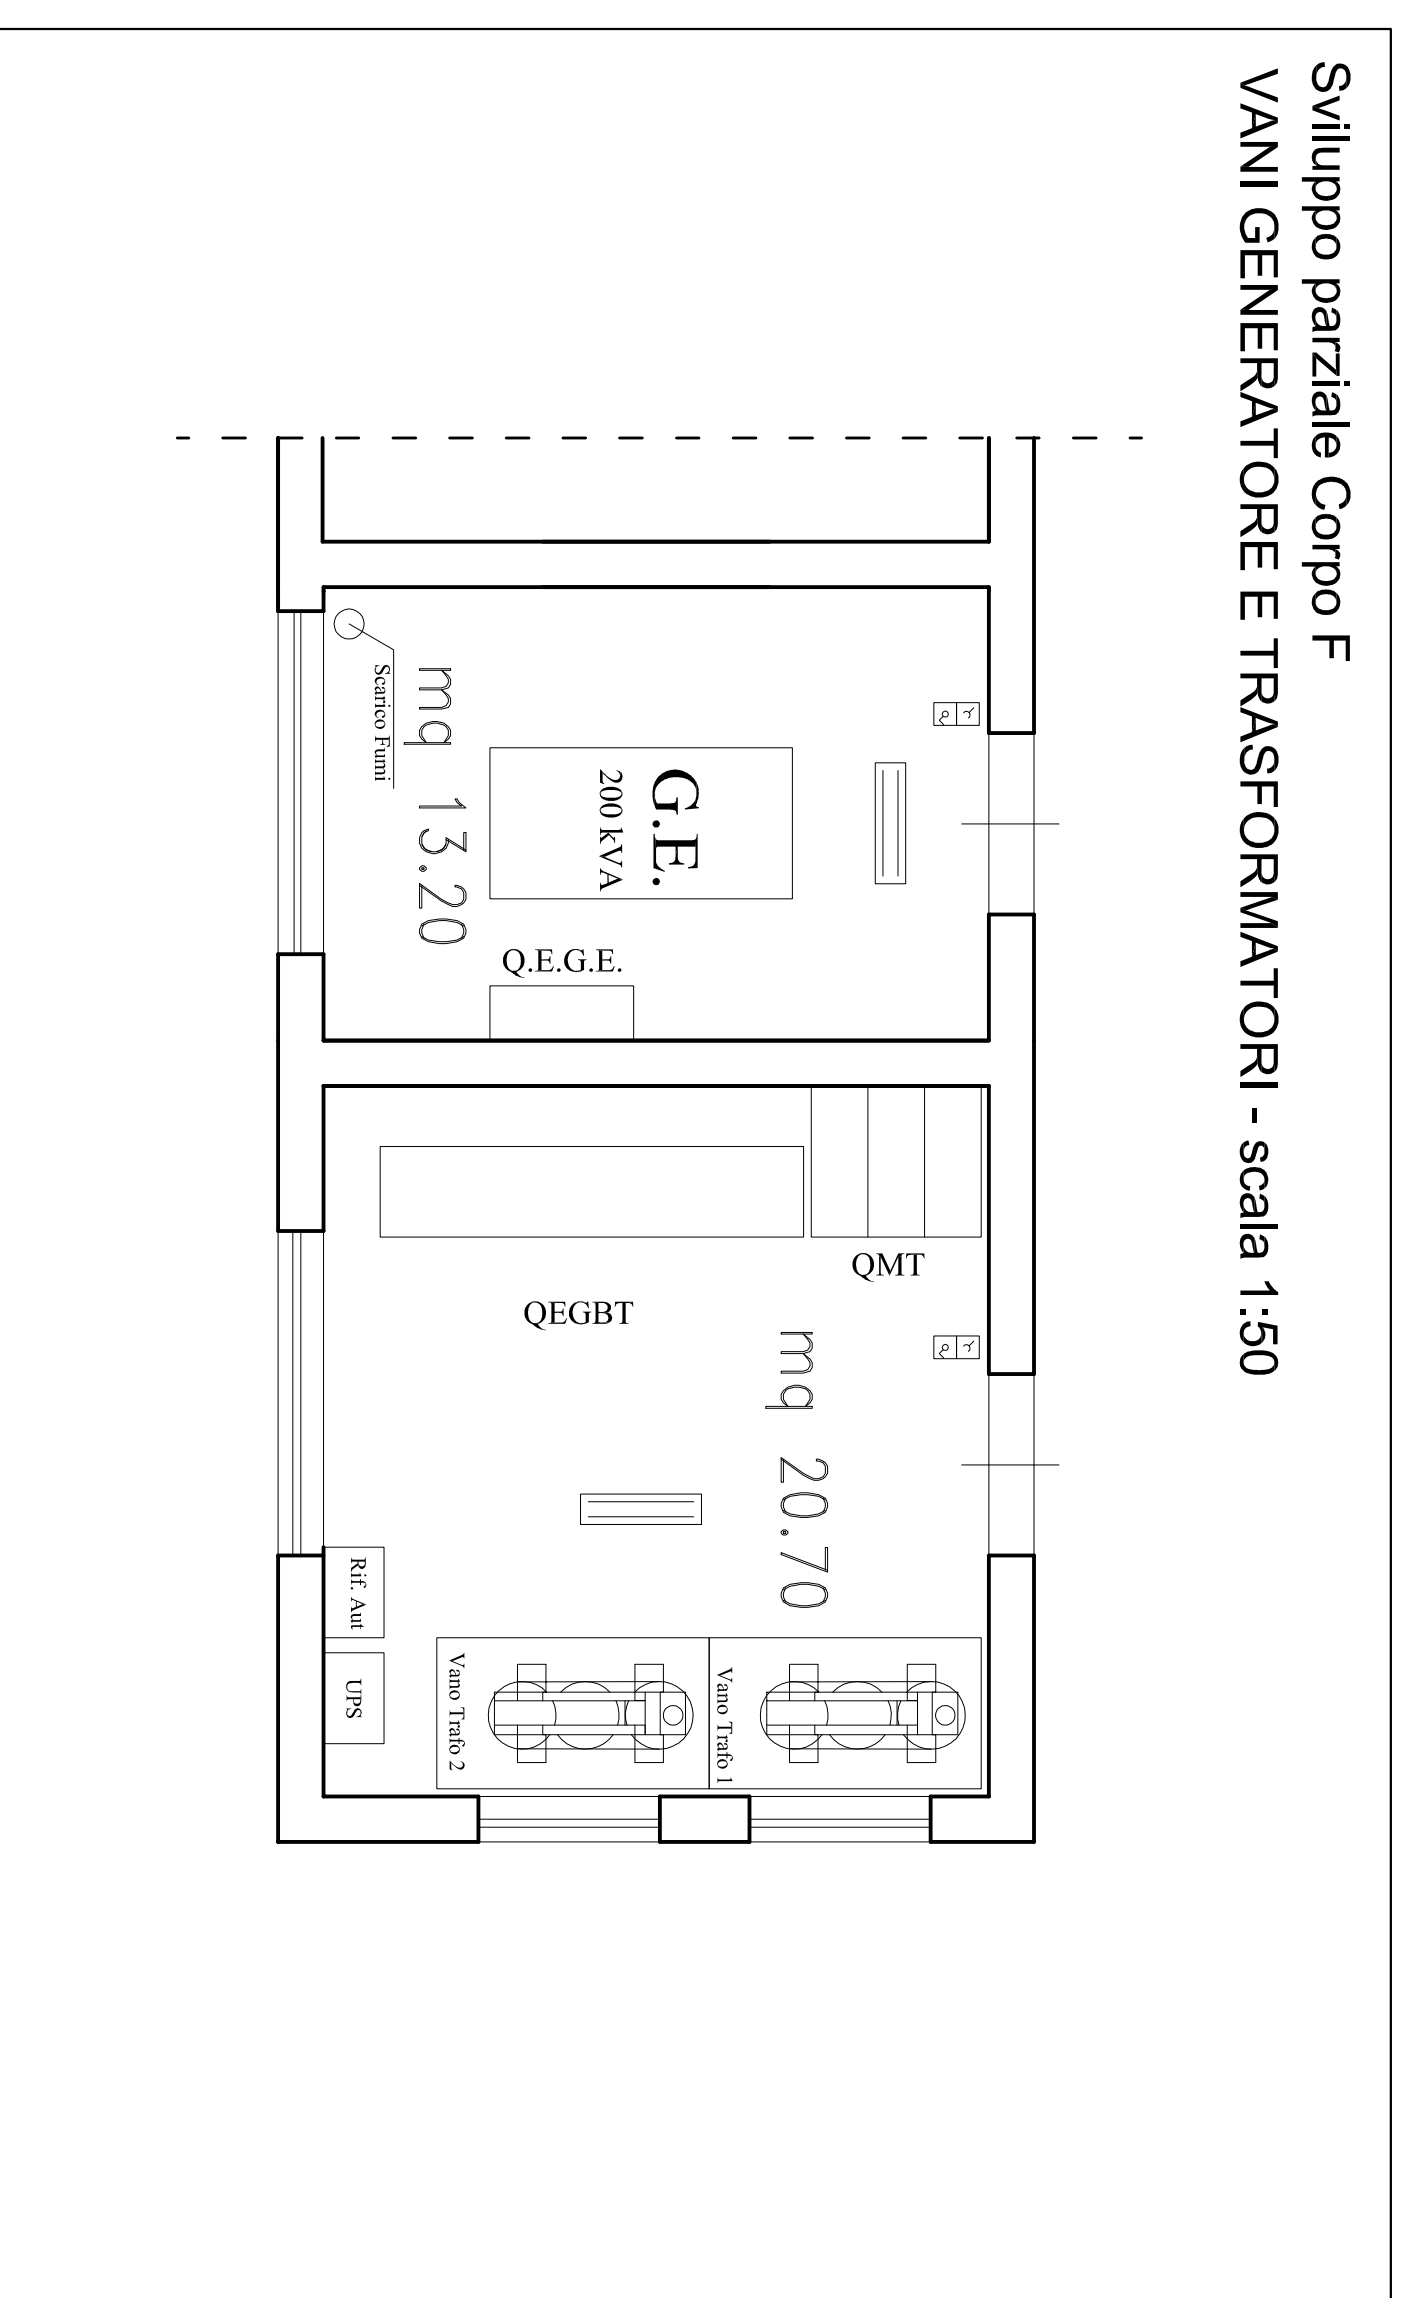

Port-ONE

PORTO TURISTICO
IN
PORTOPALO DI CAPO PASSERO
SIRACUSA

Mamma Capo Passero

Progettazione generale: **Porto Turistico**

Progettazione elettrica: **Sistemi Distributivi Generativi**

Ing. Francesco Nobile

Arch. Giuseppe Romano

Tav. 11.2

1:500

PROGETTO DEFINITIVO

FN PROGETTAZIONI

Società di Ingegneria s.r.l.

STATO DELLE REVISIONI	DATA	CAUSA	REVISIONE
0	00-00-00	PRIMA EMISSIONE	
1	00-00-00	DETERMINAZIONE DEFINITIVA	
2	00-00-00		
3	00-00-00		
4	00-00-00		
5	00-00-00		
6	00-00-00		
7	00-00-00		
8	00-00-00		
9	00-00-00		