

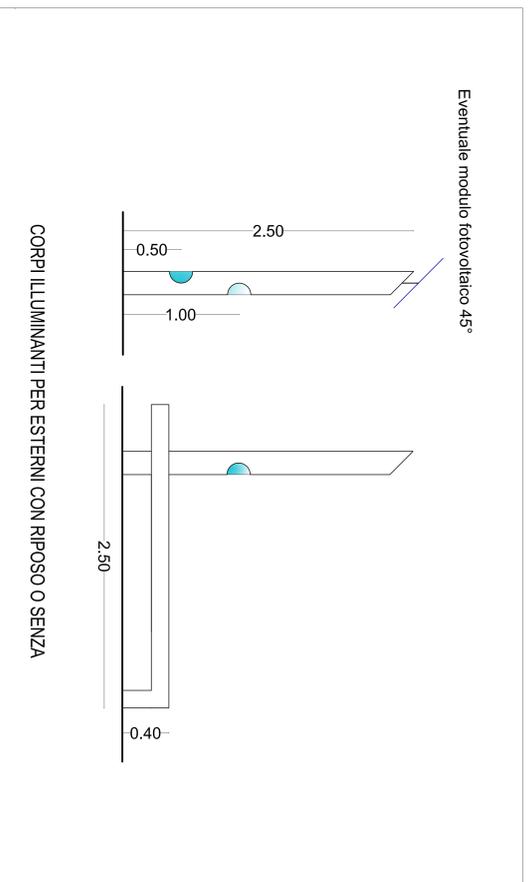


CORPI ILLUMINANTI PER ESTERNI CON RIPOSO O SENZA

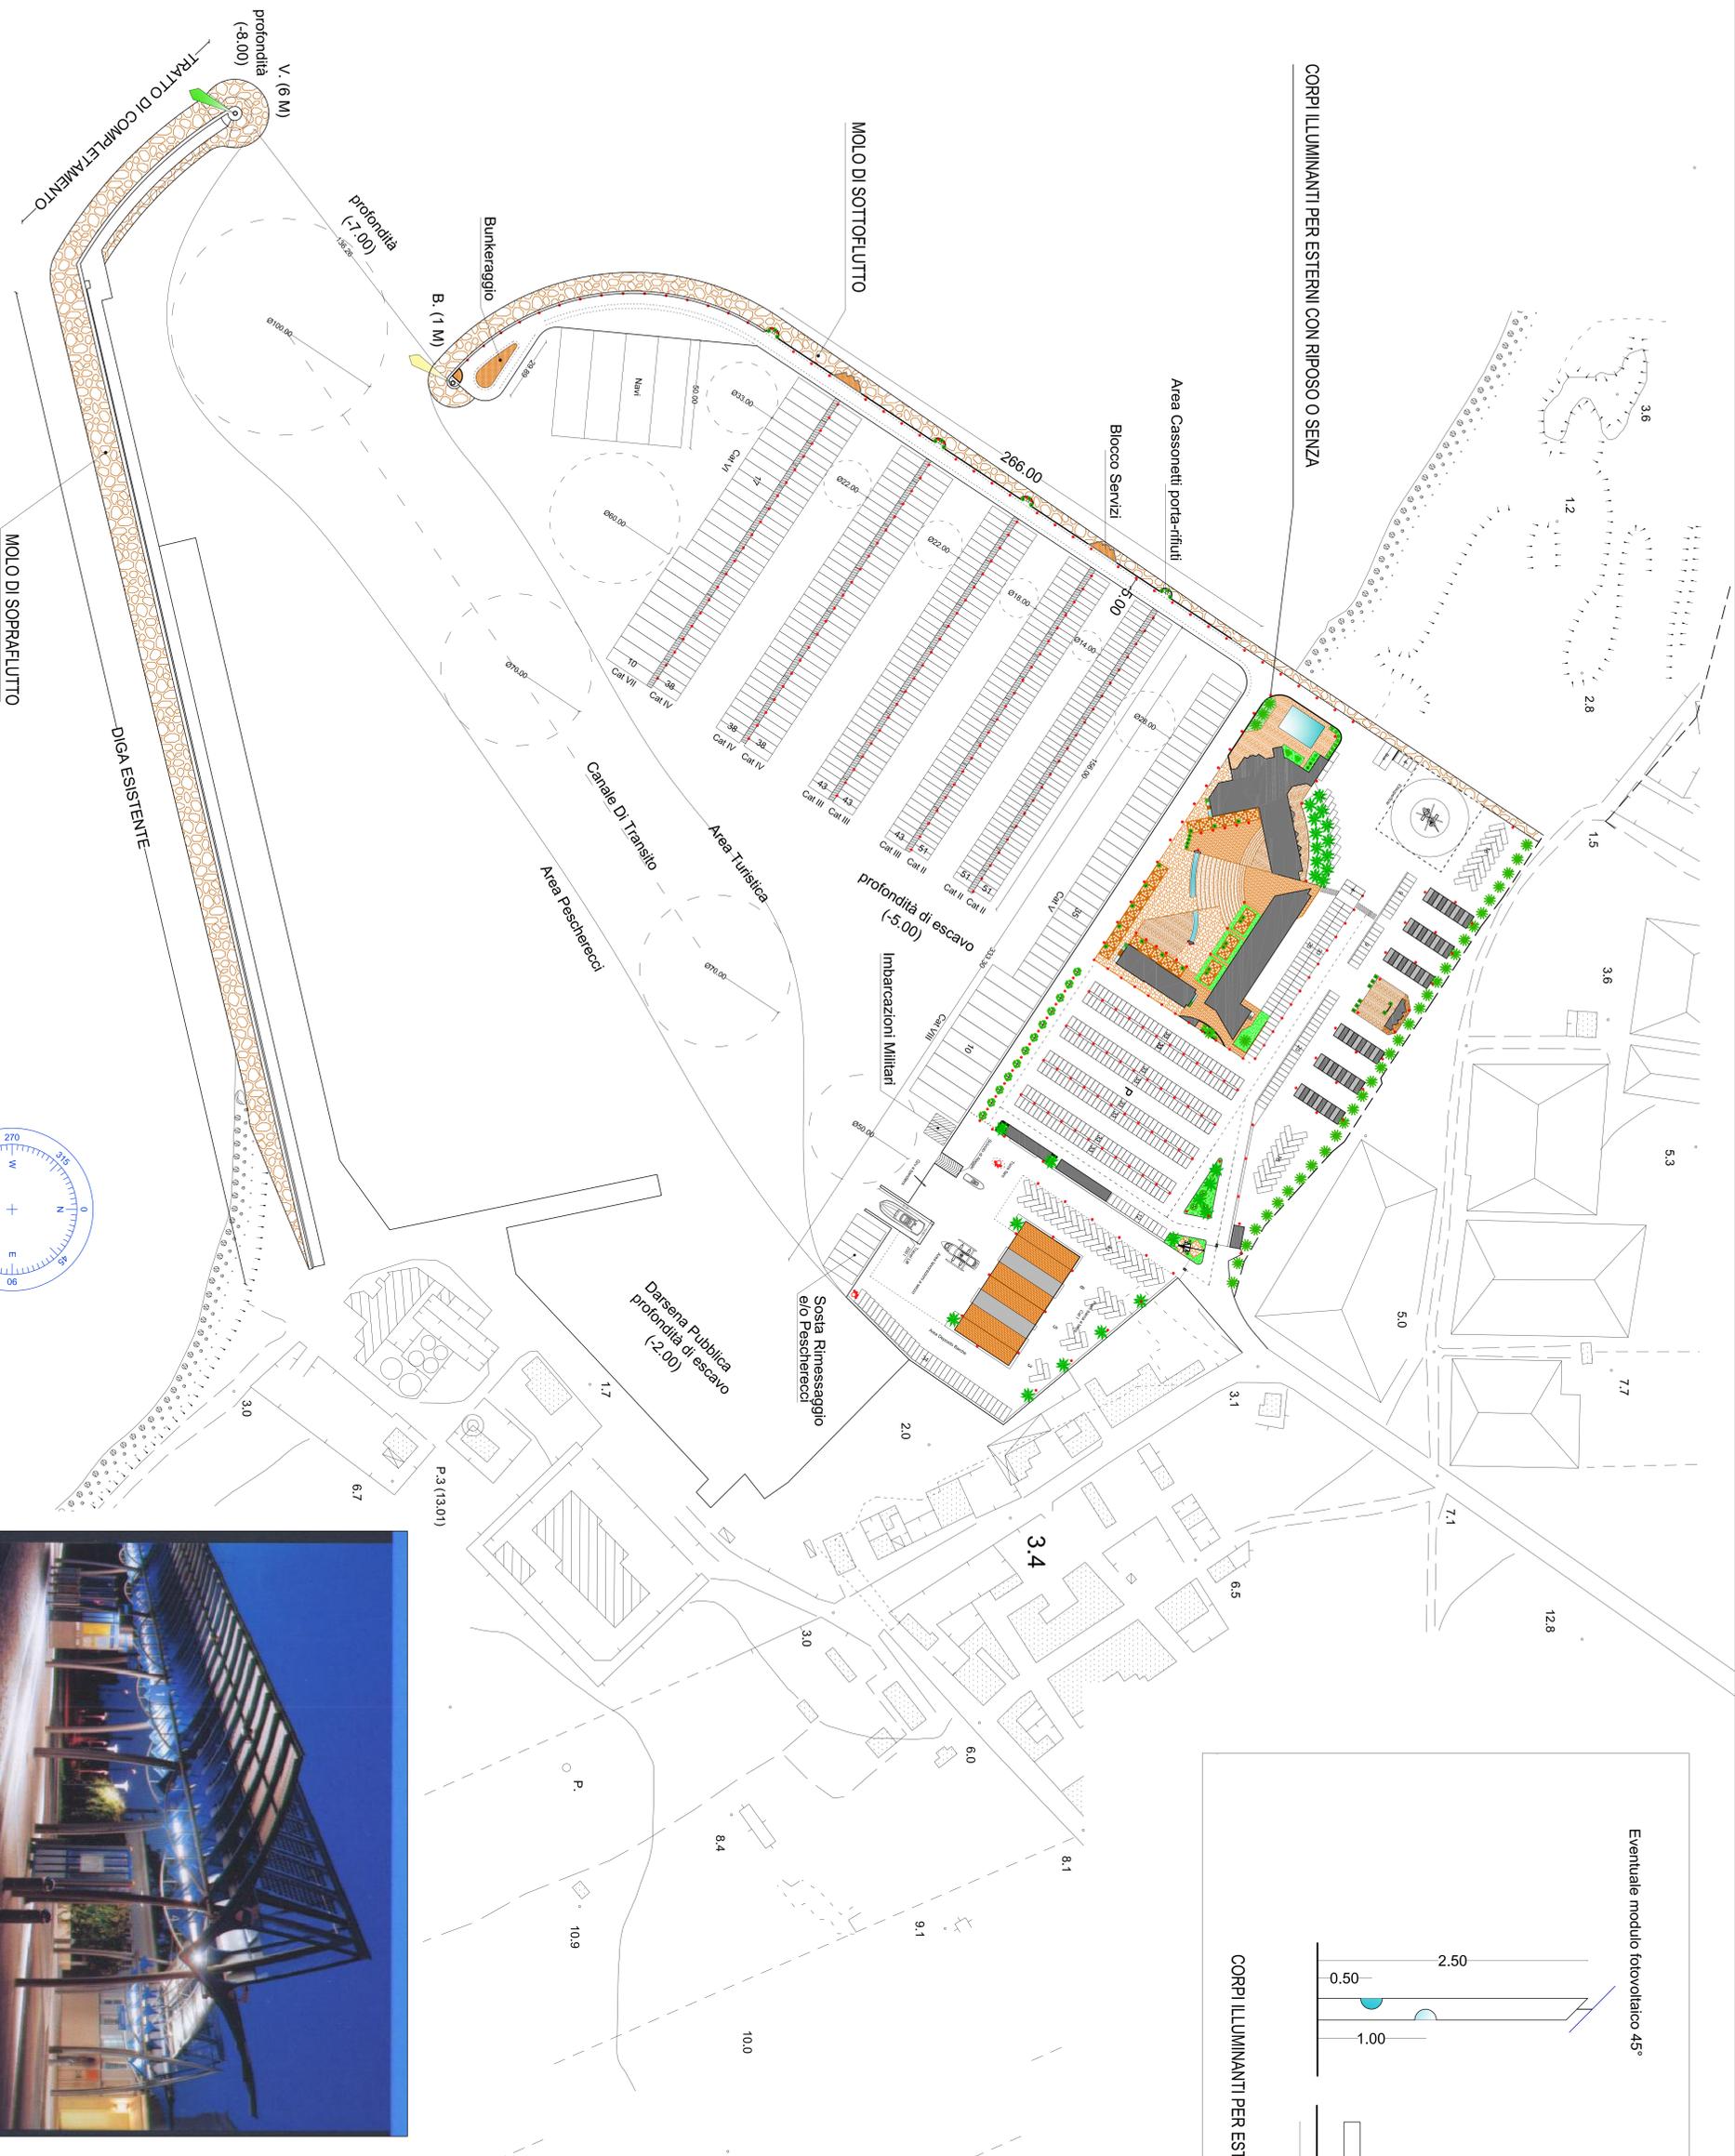

PENISOLINA PARCHEGGI CON IMPIANTO FOTOVOLTAICO INTEGRATO

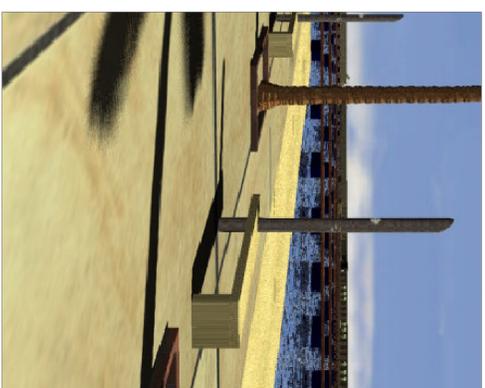

<p>Port-ONE PORTO TURISTICO IN PORTOPALO DI CAPO PASSERO SIRACUSA</p>		<p>11.4</p>	
<p>Marina Capo Passero Distribuzione dei corpi illuminanti esterni</p>		<p>1/1.000</p>	
<p>PROGETTO DEFINITIVO</p>		<p>11.4</p>	
<p>Aut. Francesco Nobile</p>		<p>Area Giuseppe Romano</p>	
<p>PROGETTO DEFINITIVO</p>	
<p>FN PROGETTAZIONI Servizi di Ingegneria s.r.l.</p>	
<p>STATO DELLE REVISIONI</p> <table border="1"> <tr> <th>ST</th> <th>DATA</th> <th>DESCRIZIONE</th> </tr> <tr> <td>0</td> <td>04-04-2018</td> <td>PRIMA EMISSIONE</td> </tr> <tr> <td>1</td> <td></td> <td>REVISIONE</td> </tr> <tr> <td>2</td> <td></td> <td>REVISIONE</td> </tr> <tr> <td>3</td> <td></td> <td>REVISIONE</td> </tr> <tr> <td>4</td> <td></td> <td>REVISIONE</td> </tr> <tr> <td>5</td> <td></td> <td>REVISIONE</td> </tr> <tr> <td>6</td> <td></td> <td>REVISIONE</td> </tr> <tr> <td>7</td> <td></td> <td>REVISIONE</td> </tr> <tr> <td>8</td> <td></td> <td>REVISIONE</td> </tr> <tr> <td>9</td> <td></td> <td>REVISIONE</td> </tr> <tr> <td>10</td> <td></td> <td>REVISIONE</td> </tr> <tr> <td>11</td> <td></td> <td>REVISIONE</td> </tr> <tr> <td>12</td> <td></td> <td>REVISIONE</td> </tr> <tr> <td>13</td> <td></td> <td>REVISIONE</td> </tr> <tr> <td>14</td> <td></td> <td>REVISIONE</td> </tr> <tr> <td>15</td> <td></td> <td>REVISIONE</td> </tr> </table>			ST	DATA	DESCRIZIONE	0	04-04-2018	PRIMA EMISSIONE	1		REVISIONE	2		REVISIONE	3		REVISIONE	4		REVISIONE	5		REVISIONE	6		REVISIONE	7		REVISIONE	8		REVISIONE	9		REVISIONE	10		REVISIONE	11		REVISIONE	12		REVISIONE	13		REVISIONE	14		REVISIONE	15		REVISIONE
ST	DATA	DESCRIZIONE	
0	04-04-2018	PRIMA EMISSIONE	
1		REVISIONE	
2		REVISIONE	
3		REVISIONE	
4		REVISIONE	
5		REVISIONE	
6		REVISIONE	
7		REVISIONE	
8		REVISIONE	
9		REVISIONE	
10		REVISIONE	
11		REVISIONE	
12		REVISIONE	
13		REVISIONE	
14		REVISIONE	
15		REVISIONE	