


Tabella percentuali uso del suolo su fascia 1000m

Area totale (mq)	30.685.163
Tipologia	%
SUO_1.1.1_urbano continuo	0,29
SUO_1.1.2_urbano discontinuo	27,51
SUO_1.2.1_industriali	2,10
SUO_1.3.1_aree estrattive	0,07
SUO_2.1.1_seminativo in aree non irrigue	40,14
SUO_2.2.1_vigneti	3,93
SUO_2.2.2_frutteti	0,94
SUO_2.2.3_uliveti	3,33
SUO_2.3.2_superfici a prato non lavorato	4,59
SUO_2.4.2.1_insedimenti rurali	2,25
SUO_3.1.4_monocolture per rimboscimento	5,13
SUO_3.2.3_arbusteto	0,13
SUO_3.3.2_roccie nude	1,49
SUO_5.1.2.1_invaso artificiale	2,58
SUO_5.1.1_alvei fluviali	0,08
aree consumate per cantieri	5,45

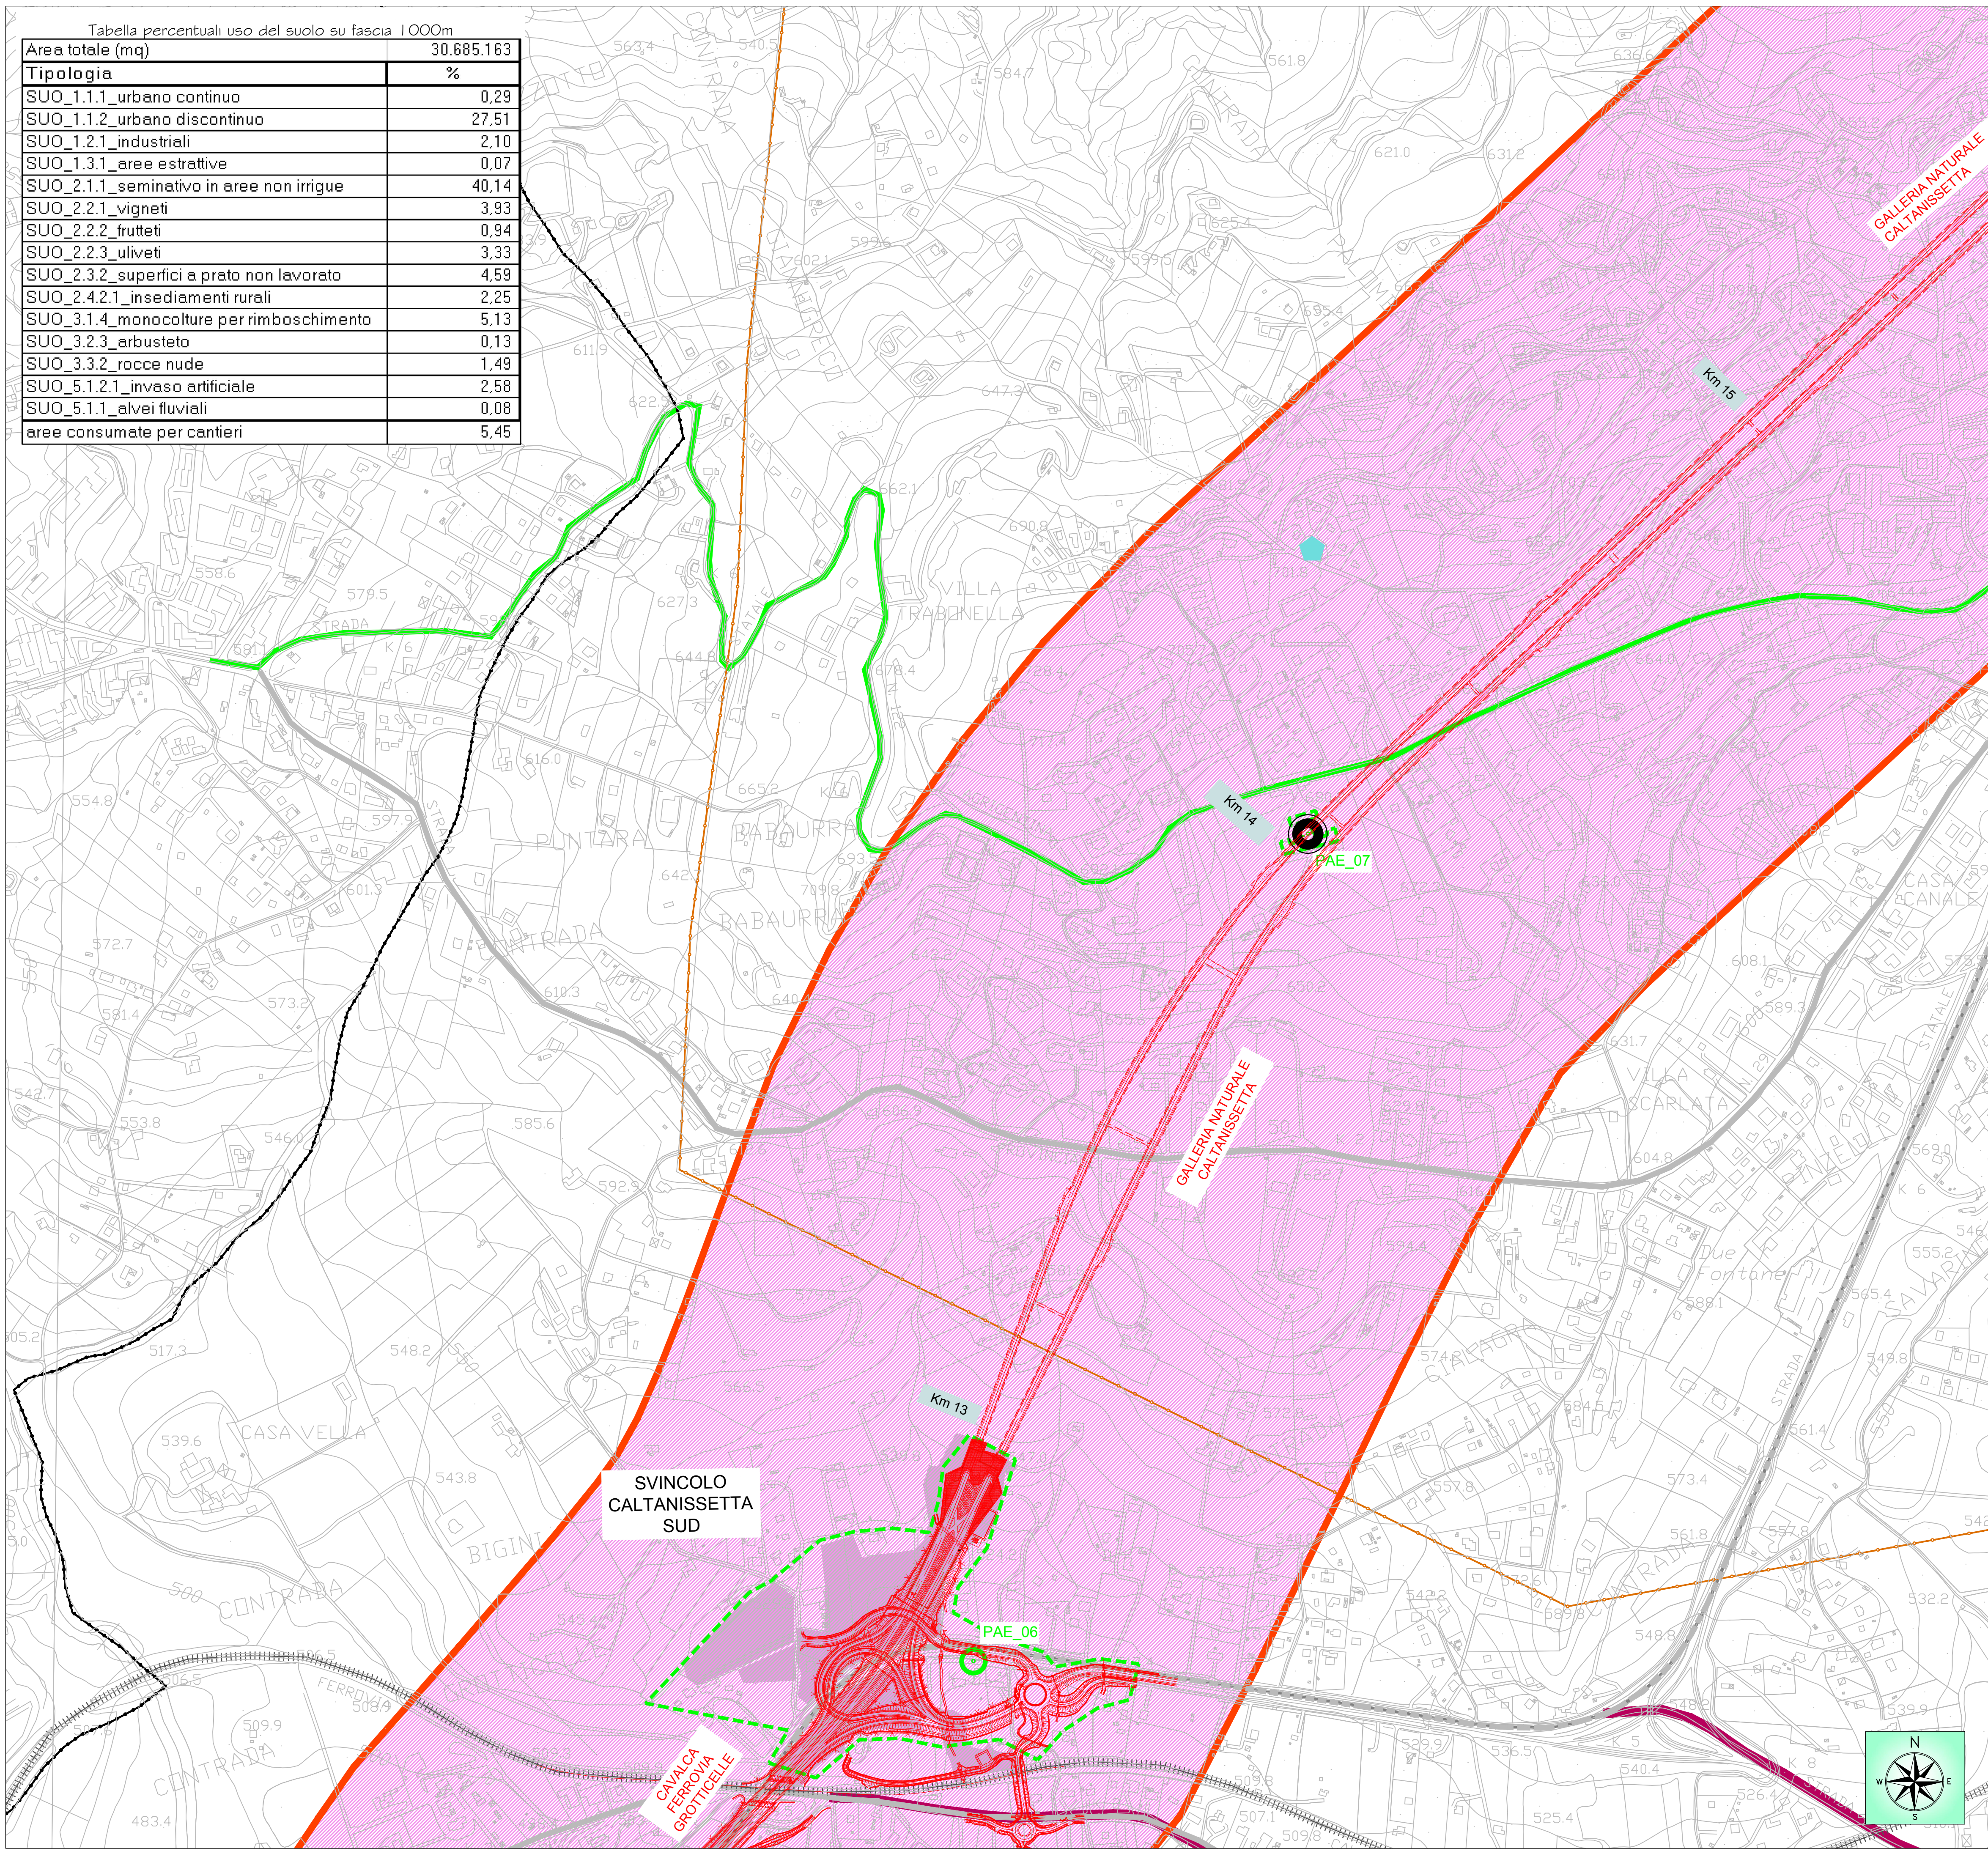

### LEGENDA

**Viabilità**

- Viabilità interessata dai mezzi d'opera durante i lavori
- Viabilità di collegamento
- Viabilità interessata da deviazioni del traffico durante i lavori
- Tracciato attuale SS 640
- Strade statali
- Strade provinciali
- Ferrovie
- Infrastruttura in progetto
- Viabilità non prevista nel progetto definitivo

**Infrastrutture a rete**

- Acquedotto
- Elettrodotto
- Metanodotto
- Confini comunali

**Monitoraggio Ambientale**

- Fascia di buffering 1000 m
- Localizzazione punto di monitoraggio componente
- PAE\_N codice punto di monitoraggio
- Area di pertinenza punto di monitoraggio

**Usi collettivi**

- cimitero
- cappelle e chiese
- edificio per il pubblico servizio
- stazione
- attrezzature sportive
- luoghi di aggregazione

**Uso del suolo**

Territori modellati artificialmente

- 1.1.1 Tessuto urbano continuo
- 1.1.2 Tessuto urbano discontinuo
- 1.2.1 Insediamenti industr., commerc. e dei servizi pubbl., privati, militari
- 1.3.1 Aree estrattive
- 2.1.1 Terreni arabili in aree non irrigue

Territori agricoli

- 2.2.1 Vigneti
- 2.2.2 Frutteti
- 2.2.3 Oliveti
- 2.3.2 Sup. a prato permanente ad inerbimento spontaneo, non lavorata
- 2.4.2.1 Insediamenti rurali in aree agricole eterogenee

Territori boscati e ambienti seminaturali

- 3.1.4 Monocolture arboree per il rimbosc.
- 3.2.3 Siepi alberate del bordo stradale
- 3.3.2 Rocce nude
- 5.1.1 Alvei fluviali e torrentizi
- 5.1.2.1 Bacini d'acqua artificiali
- aree consumate

**Quadro d'unione**



PA 12/09  
 CORRIDOIO PLURIMODALE TIRRENICO - NORD EUROPA  
 ITINERARIO AGRIGENTO - CALTANISSETTA - A19  
 S.S. N° 640 "DI PORTO EMPEDOCLE"  
 AMMODERNAMENTO E ADEGUAMENTO ALLA CAT. B DEL D.M. 5.11.2001  
 Dal km 44+000 allo svincolo con l'A19

**MONITORAGGIO AMBIENTALE IN CORSO D'OPERA**

CONTRAENTE GENERALE

DIRETTORE DEI LAVORI  
**Ing. CARLO DAMIANI**  
 STRUTTURA OPERATIVA DI DIREZIONE LAVORI  
**ITALCONSULT**

**MONITORAGGIO IN CORSO D'OPERA**  
 COMPONENTI PAESAGGIO

Carta dell' uso del suolo TAV. 5/10

Codice Unico Progetto (CUP) : F91B09000070001		6063-250	
Codice Elaborato:		6063-250	
PA12_09 - C	000	GE227	MO10
		OC5	005
			A
Scala: 1:5000			
F			
E			
D			
C			
B			
A	Novembre 2017	EMISSIONE	
REV.	DATA	DESCRIZIONE	
		C. FERONE	C. FERONE
		REDDATTO	VERIFICATO
		A. ANTONELLI	P. PAGLINI
		APPROVATO	AUTORIZZATO

Il Progettista: Il Responsabile del PMA: Il Geologo: Il Coordinatore per la sicurezza in fase di esecuzione: Il Direttore dei Lavori: Responsabile del procedimento: Ing. ETTORE DE CESBRON DE LA GRANNELAIS