Tabella percentuali uso del suolo su fascia 1000m

Area totale (mq)	30.685.163
Tipologia	**%**
SUO_1.1.1_urbano continuo	0,29
SUO_1.1.2_urbano discontinuo	27,51
SUO_1.2.1_industriali	2,10
SUO_1.3.1_aree estrattive	0,07
SUO_2.1.1_seminativo in aree non irrigue	40,14
SUO_2.2.1_vigneti	3,93
SUO_2.2.2_frutteti	0,94
SUO_2.2.3_uliveti	3,33
SUO_2.3.2_superfici a prato non lavorato	4,59
SUO_2.4.2.1_insediamenti rurali	2,25
SUO_3.1.4_monocolture per rimboschimento	5,13
SUO_3.2.3_arbusteto	0,13
SUO_3.3.2_rocce nude	1,49
SUO_5.1.2.1_invaso artificiale	2,58
SUO_5.1.1_alvei fluviali	0,08
aree consumate per cantieri	5,45

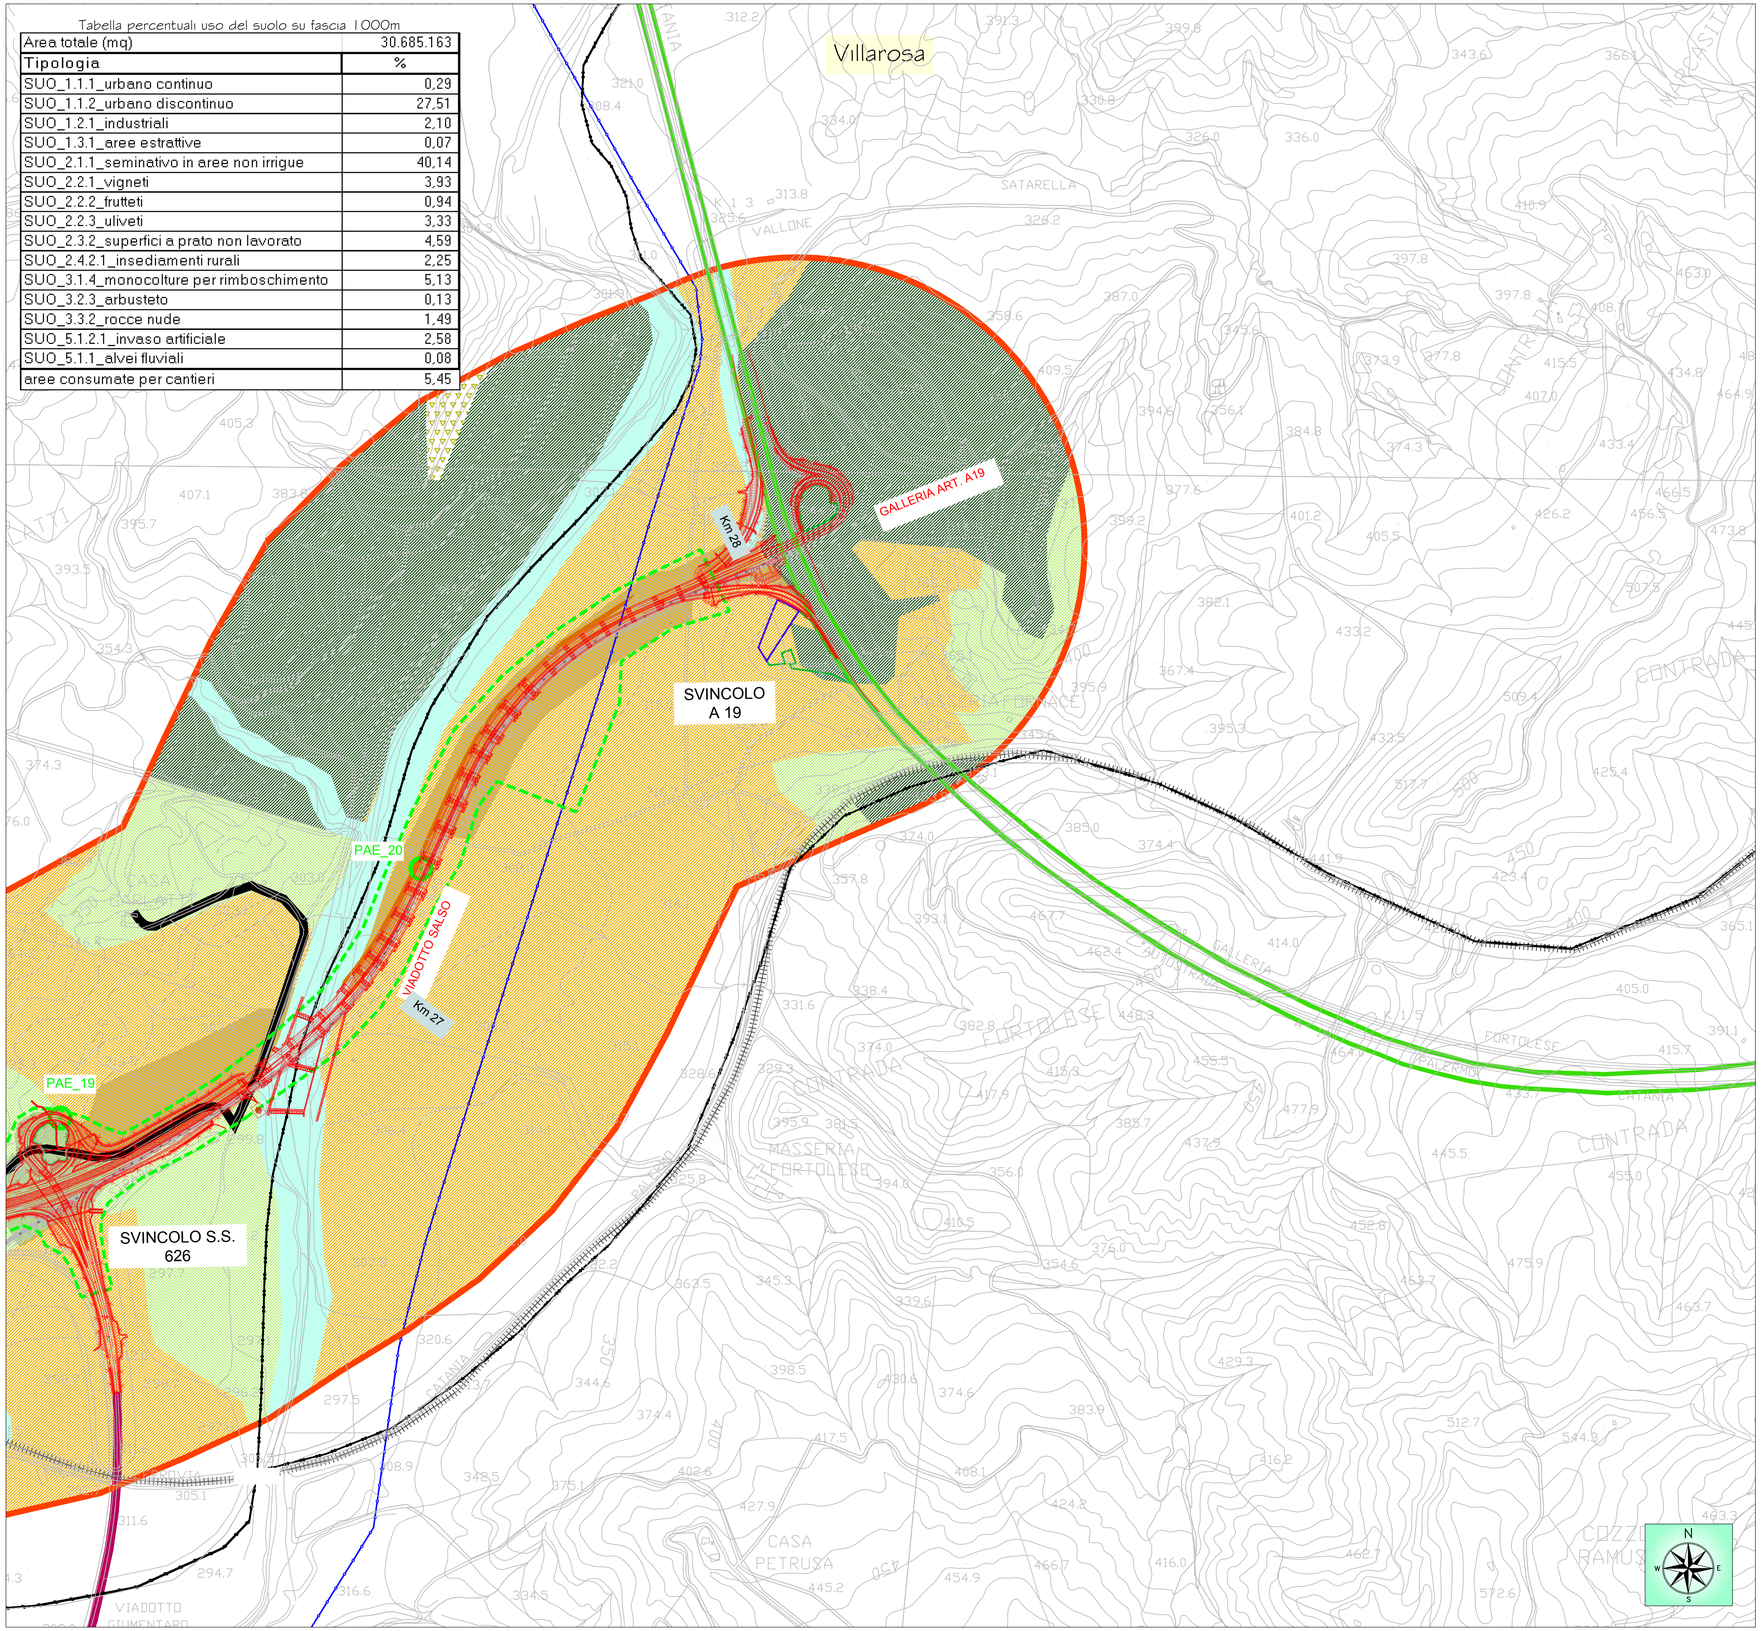

LEGENDA

Viabilità
- Viabilità interessata dai mezzi d'opera durante i lavori
- Viabilità di collegamento
- Viabilità interessata da deviazioni del traffico durante i lavori
- Tracciato attuale SS 640
- Strade statali
- Strade provinciali
- Ferrovie
- Infrastruttura in progetto
- Viabilità non prevista nel progetto definitivo

Infrastrutture a rete
- Acquedotto
- Elettrodotto
- Metanodotto
- Confini comunali

Monitoraggio Ambientale
- Fascia di buffering 1000 m
- Localizzazione punto di monitoraggio componente
- PAE_N codice punto di monitoraggio
- Area di pertinenza punto di monitoraggio

Usi collettivi
- cimitero
- edificio per il pubblico servizio
- attrezzature sportive
- cappelle e chiese
- stazione
- luoghi di aggregazione

Uso del suolo

Territori modellati artificialmente
- 1.1.1 Tessuto urbano continuo
- 1.1.2 Tessuto urbano discontinuo
- 1.2.1 Insediamenti industr., commerc. e dei servizi pubbl., privati, militari
- 1.3.1 Aree estrattive
- 2.1.1 Terreni arabili in aree non irrigue

Territori agricoli
- 2.2.1 Vigneti
- 2.2.2 Frutteti
- 2.2.3 Oliveti
- 2.3.2 Sup. a prato permanente ad inerbimento spontaneo, non lavorata
- 2.4.2.1 Insediam. rurali in aree agricole eterogenee

Territori boscati e ambienti seminaturali
- 3.1.4 Monocolture arboree per il rimbosch.
- 3.2.3 Siepi alberate del bordo stradale
- 3.3.2 Rocce nude

Corpi idrici
- 5.1.1 Alvei fluviali e torrentizi
- 5.1.2.1 Bacini d'acqua artificiali
- aree consumate

Quadro d'unione

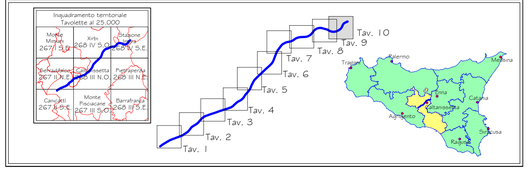

ANAS S.p.A.
DIREZIONE REGIONALE PER LA SICILIA

PA 12/09
CORRIDOIO PLURIMODALE TIRRENICO - NORD EUROPA
ITINERARIO AGRIGENTO - CALTANISSETTA - A19
S.S. N° 640 "DI PORTO EMPEDOCLE"
AMMODERNAMENTO E ADEGUAMENTO ALLA CAT. B DEL D.M. 5.11.2001
Dal km 44+000 allo svincolo con l'A19

MONITORAGGIO AMBIENTALE IN CORSO D'OPERA

CONTRAENTE GENERALE
Empedocle 2 s.c.p.a.

DIRETTORE DEI LAVORI
Ing. CARLO DAMIANI
STRUTTURA OPERATIVA DI DIREZIONE LAVORI
ITALCONSULT

MONITORAGGIO IN CORSO D' OPERA
COMPONENTI PAESAGGIO

Carta dell' uso del suolo TAV. 10/10

Codice Unico Progetto (CUP) : F91B09000070001
Codice Elaborato: 6063-255
PA12_09 - C 0 0 0 G E 2 2 7 M O 1 0 O C 5 0 1 0 A
Scala: 1:5000

REV.	DATA	DESCRIZIONE	REDATTO	VERIFICATO	APPROVATO	AUTORIZZATO
F						
E						
D						
C						
B						
A	Novembre 2017	EMISSIONE	C. FERONE	C. FERONE	A. ANTONELLI	P. PAGLINI

Il Progettista:	Il Responsabile del PMA:	Il Geologo:	Il Coordinatore per la sicurezza in fase di esecuzione:	Il Direttore dei Lavori:
DOTT. ING. PIERMASSIMO PAGLINI N°3666	DOTT. ING. FERONE CESARE ISCRITTO ALL'ALBO PROFESSIONALE SEZ. COL. N. 10222			

Responsabile del procedimento: Ing. ETTORE DE CESBRON DE LA GRANNELAIS