


NORMALIZZAZIONE INTERNA STANDARDIZATION	DISEGNI DI RIFERIMENTO / REFERENCE DRAWINGS	NUMERO DISEGNO / DWG. NUMBER

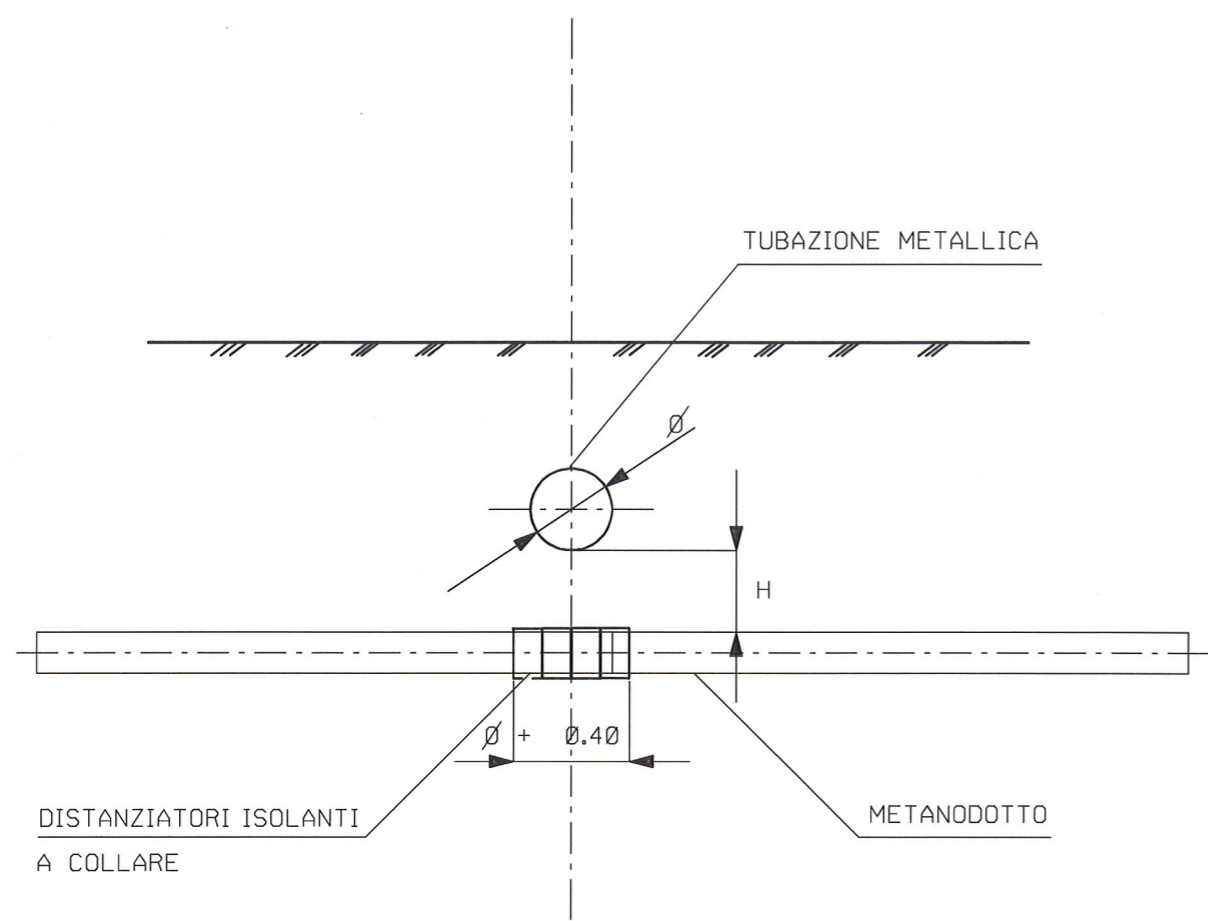

**NOTA:**

IN CASO DI INCROCIO A DISTANZA "H" INFERIORE A m 0.50 SARANNO PREVISTI SULLA CONDOTTA IN PROGETTO COLLARI DISTANZIATORI ISOLANTI IN CORRISPONDENZA DELLA ZONA DI INTERSEZIONE E PER UNA LUNGHEZZA CORRISPONDENTE AL DIAMETRO DEL SERVIZIO ATTRAVERSATO PIU' 0.40m.

LE MISURE SONO ESPRESSE IN METRI

**DOCUMENTO DI RIFERIMENTO**  
0128-00-BGRV-12538  
**ALLEGATO Punto n.9.10**  
**TAV.8**

REV.	DATA	DESCRIZIONE / DESCRIPTION	DISEGN. DRAFT.	CONF. CHECKED	APPROV. APPROV.	STATO REV. REV. STATUS
01	18/07/13	EMISSIONE PER ENTI	ZACCAGNINI	GRAZIANI	FIESCHI	
00	29/03/13	EMESSO PER INFORMAZIONE	ZACCAGNINI	GRAZIANI	FIESCHI	

P-1434\_CKY-0000-114  
STANDARDIZATION DOCUMENT IDENTIFIER

STOGIT  
 SNAM RETE GAS

CENTRALE STOCCAGGIO GAS ALFONSINE  
 INGEGNERIA DI BASE PER LA REALIZZAZIONE  
 DELLA CENTRALE DI STOCCAGGIO GAS

**ATTRAVERSAMENTO TIPO DI ACQUEDOTTI METALLICI PER IRRIGAZIONE**

SCALA SCALE	SOSTITUISCE N. SUPERSEDES N.	SOSTITUITO DAL SUPERSEDED BY N.	AREA IMP. PLANT AREA	UNITA' IMP. PLANT UNIT	IDENTIFICATIVO DOCUMENTO DOCUMENT IDENTIFIER	PG. / DI SHE. / OF
NO			0128	00	BGDN 33138	1 / 1