


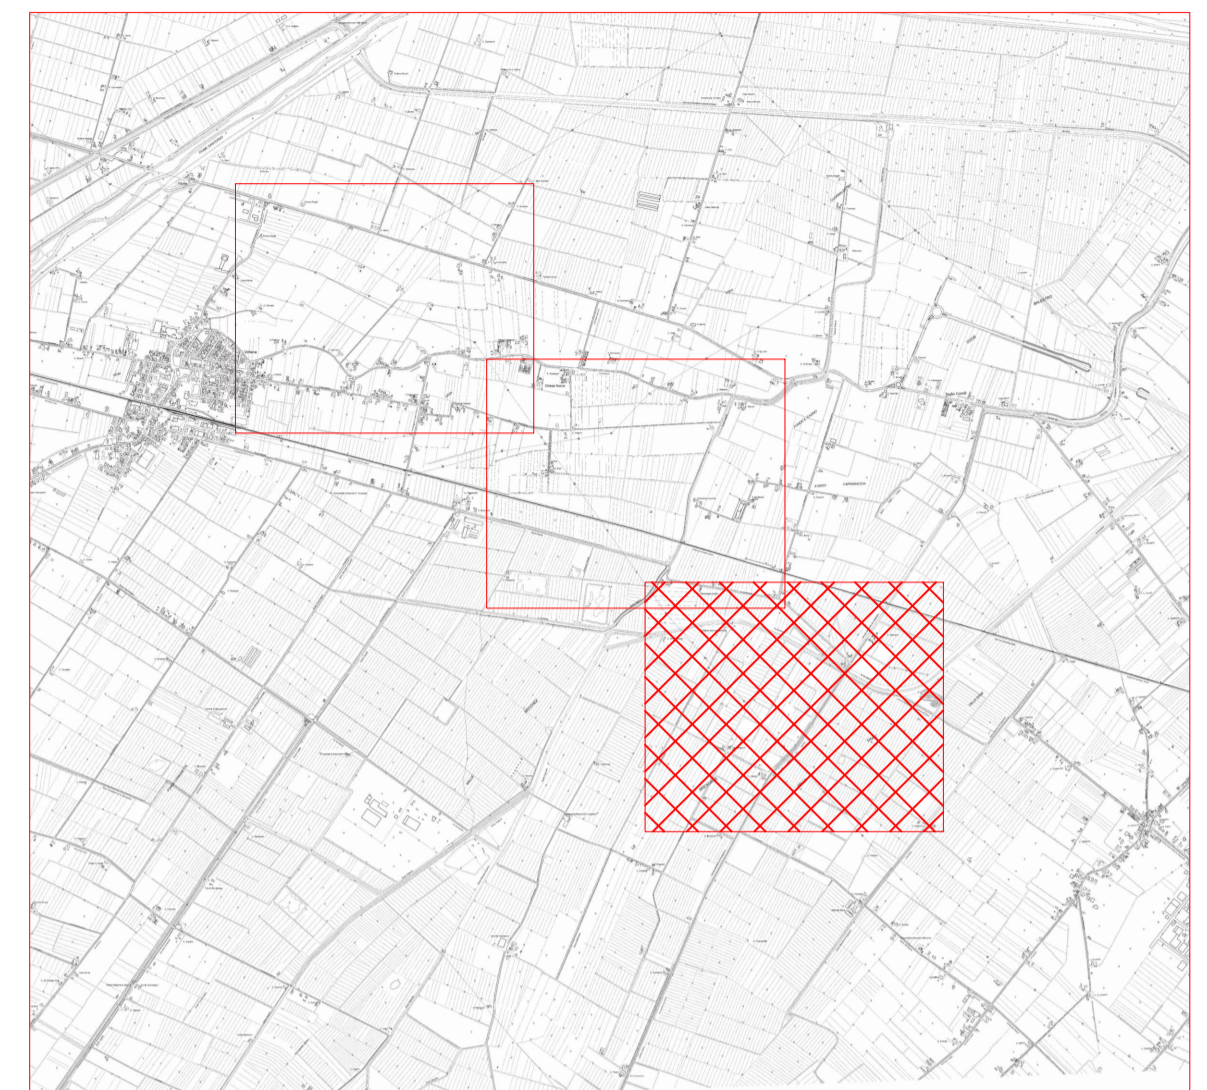


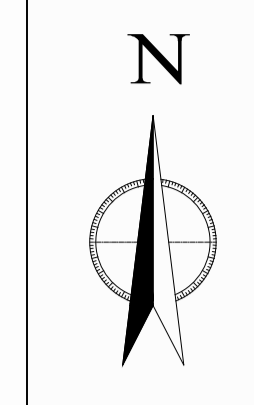

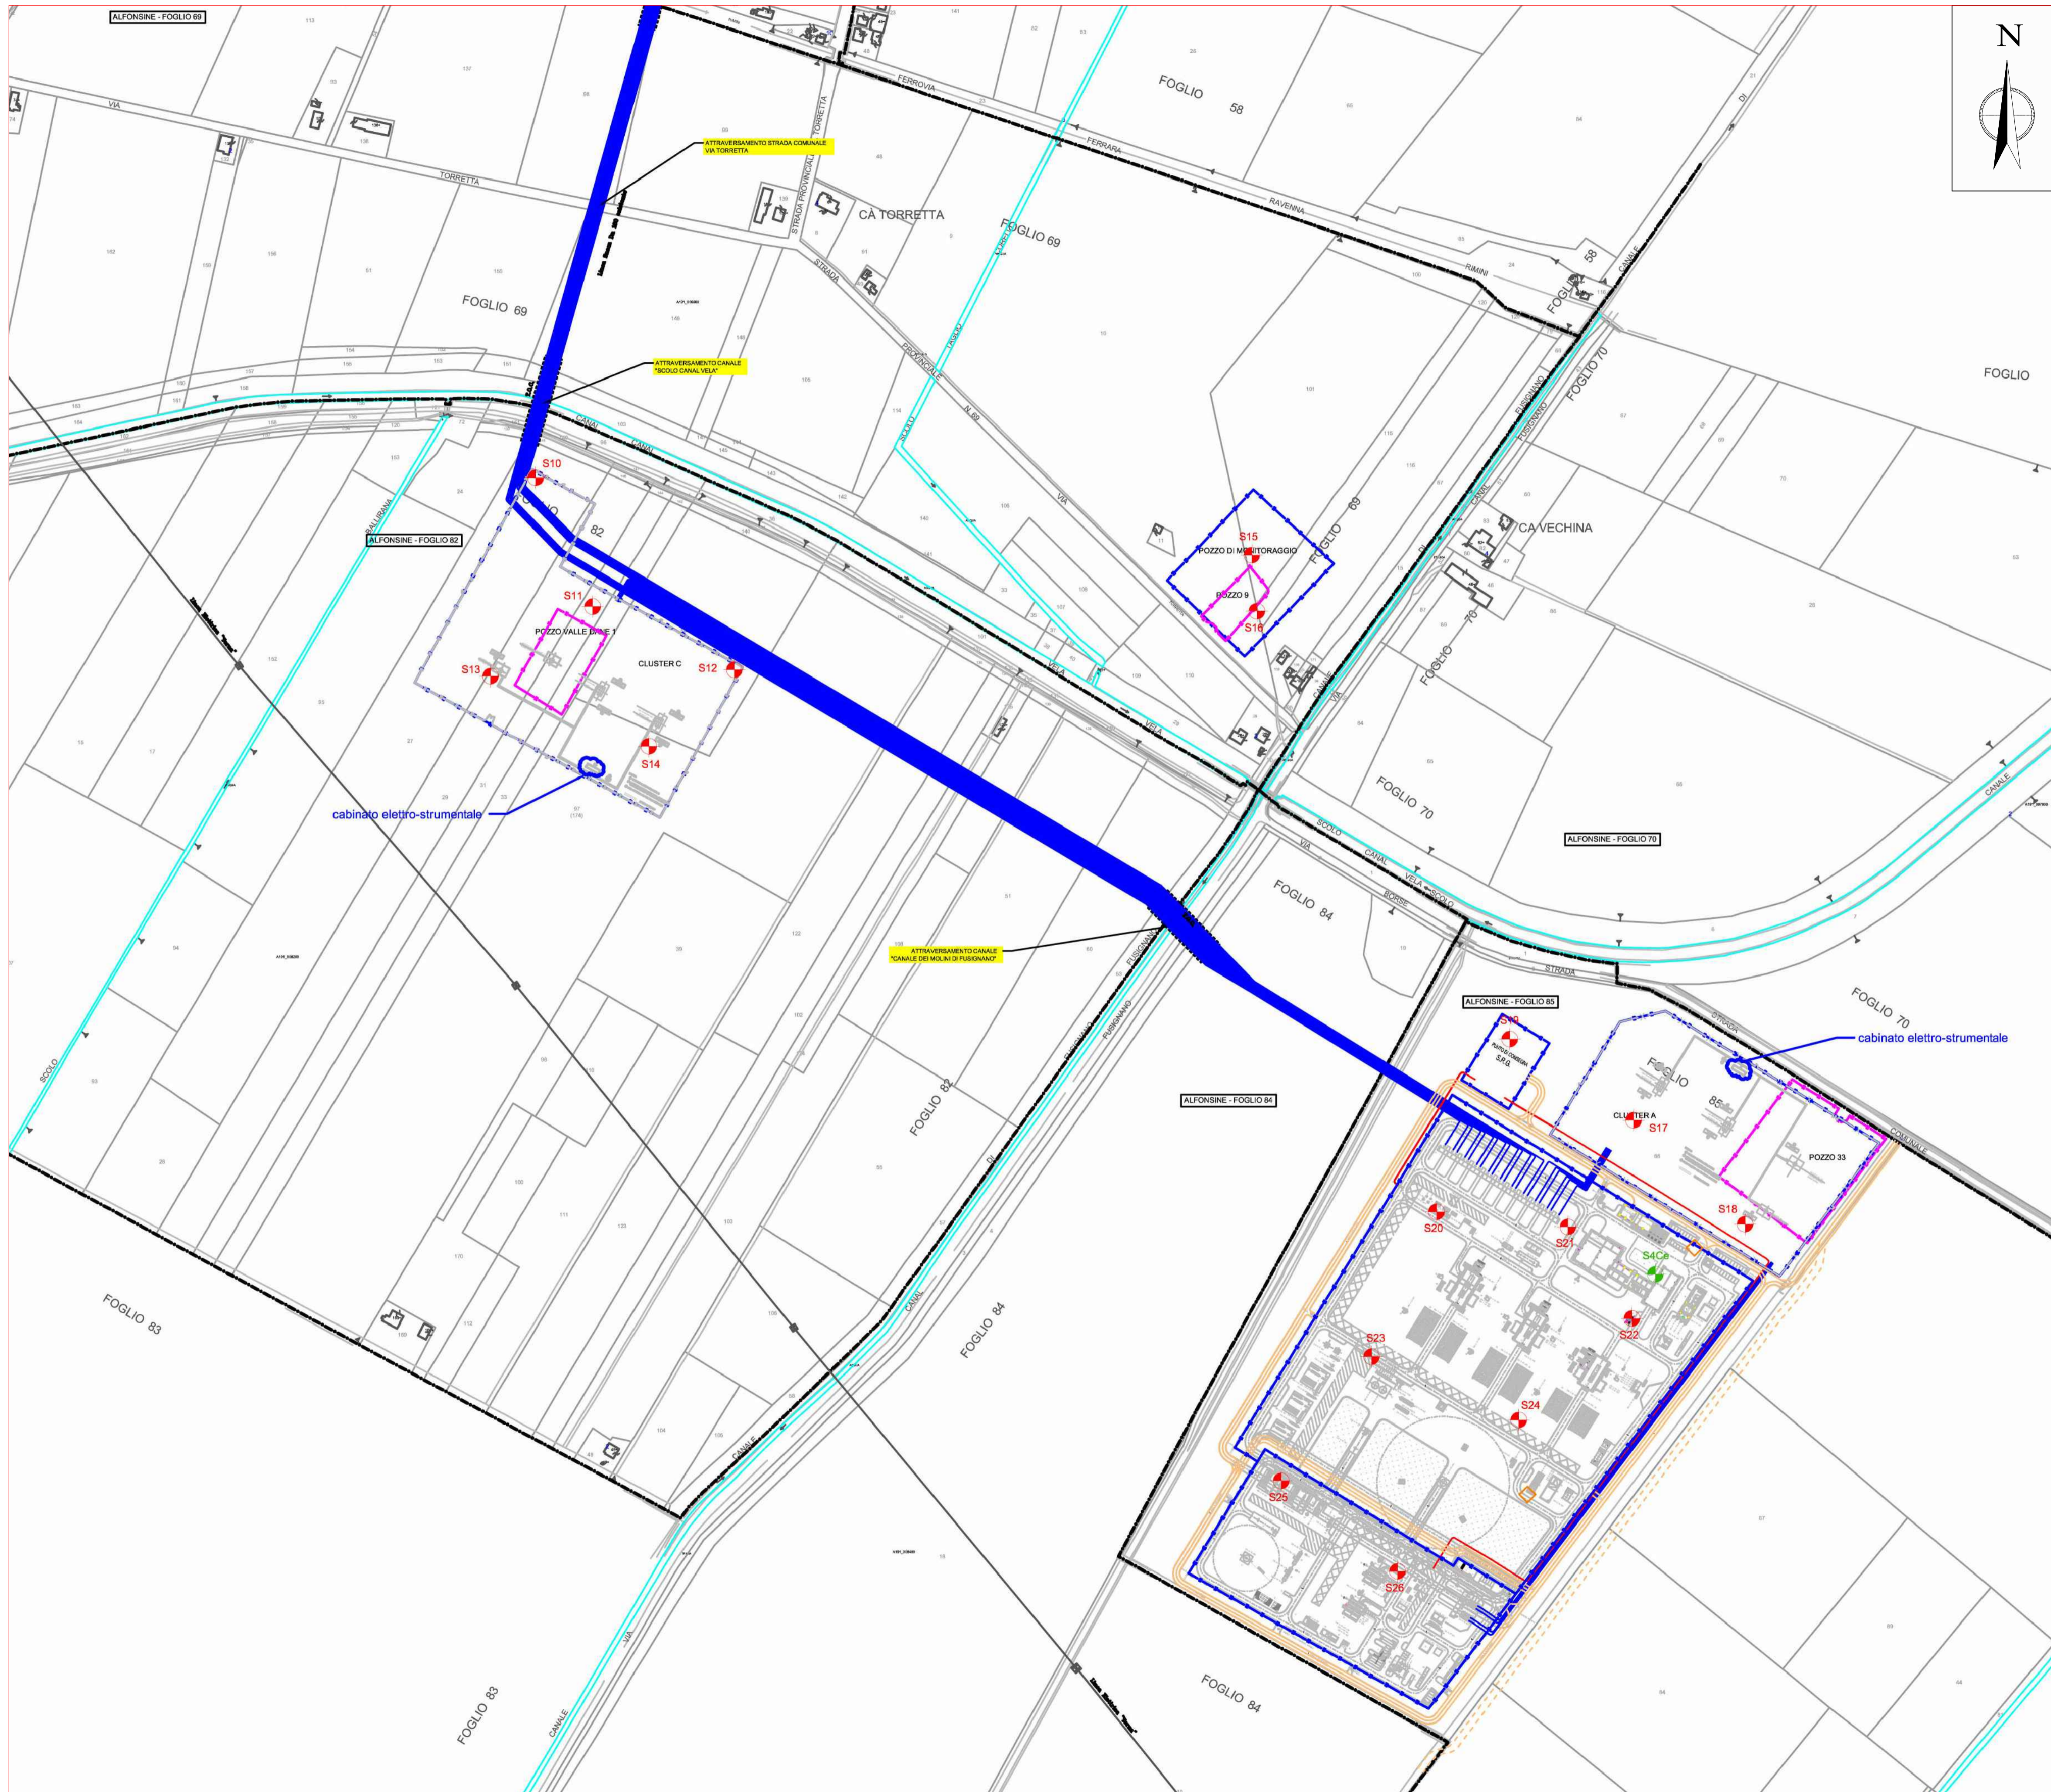

NORMALIZZAZIONE INTERNA STANDARDIZATION	DISEGNI DI RIFERIMENTO / REFERENCE DRAWINGS	NUMERO DISEGNO / DWG. NUMBER

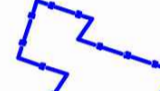

LEGGENDA

-  PERIMETRO CLUSTER / IMPIANTO DA PROGETTO
-  CLUSTER ESISTENTI
-  CONDOTTA DN 200 IN PROGETTO
-  SxAM
SONDAGGI AMBIENTALI A CAROTAGGIO CONTINUO
-  SxGx
PIEZOMETRO ESISTENTE

DOCUMENTO DI RIFERIMENTO
0128-00-BGRV-12538
ALLEGATO Punto n.16
TAV.11 fg.3

P-1434_LRT-0000-002	STOGIT	CAMPO DI STOCCAGGIO GAS ALFONSINE (RA)	APS
	SNAM RETE GAS		
TAVOLA 11C - INDAGINI AMBIENTALI PRELIMINARI			
SCALA 1:3000	DISegnato DA -	PROGETTATO DA -	VERIFICATO DA -
AREA MAP 0128	UNITA' MAP 00	IDENTIFICATIVO DOCUMENTO BGRV	FIG. DI 12538
STANDARDIZATION		FILE	
SOFTWARE : AUTOCAD 2010		UNI A1 C 594X841	