


- 1 CONTAINER MODULARI UFFICI
- 6 CONTAINER SALE QUADRI STRUMENTI
- 11 SERBATOIO ACCUMULO GASOLIO
- 16 LAVACCO/DOCCIA D'EMERGENZA
- 21 INGRESSO TUBAZIONE SRG
- 26 VASCA DI STOCCAGGIO ACQUA ANTICONGELA CON TETTOIA
- 31 AREA POMPE METANOLO CON TETTOIA
- 36 ANTENNA PARABOLICA
- 41 CONTAINER MAGAZZINO / OFFICINA
- 75 CAPOALDO D'IMPIANTO
- 2 CABINA ELETTRICA/TRASFORMATORI/ GRUPPO ELETTROGENO
- 7 CONTAINER SALE QUADRI ELETTRICI
- 12 CABINATO GRUPPO ELETTROGENO
- 17 SERBATOIO ACQUE METEORICHE DI PRIMA PIOGGIA
- 22 COLONNE DI DISIDRATAZIONE
- 27 PERCORSO TUBAZIONI DI PROCESSO INTERRATE E FUORI TERRA
- 32 SERBATOIO ACQUE DI STRATO E METANOLATE
- 37 TETTOIA DI PROTEZIONE MISURATORI AD ULTRASUONI DEL GAS MOVIMENTATO
- 42 CONTAINER GUARDIANA CON SERVIZI
- 3 PIAZZOLA DI SOSTA AUTOBOTTE
- 8 DEPOSITO BOMBOLE BUNKERIZZATO
- 13 CANDELA
- 18 VASCA IMHOFF
- 23 SISTEMA TRATTAMENTO EFFLUENTI
- 28 FILTRI DI LUNTA' ASPIRAZIONE TC
- 29 KO DRUM CANDELA
- 33 STOCCAGGIO METANOLO
- 38 REFRIGERANTE GAS AD ARIA 1° e 2° STADIO
- 43 TETTOIA DEPOSITO FUSTI OILO
- 4 ARCA VALVOLE
- 9 SISTEMA DI RIGENERAZIONE TEG
- 14 CABINATO ARIA COMPRESA
- 19 PARCHEGGIO INTERNO COPERTO
- 24 SEPARATORI TESTA POZZO
- 29 KO DRUM CANDELA
- 34 CABINATO MOTOCOMPRESSORE
- 39 VASCA DI LAMINAZIONE
- 44 SISTEMA BOMBOLE AZOTO
- 5 CABINA ANALISI GAS
- 10 DEPOSITO RIFIUTI CON TETTOIA
- 15 FABBRICATO BOMBOLE CO2
- 20 PARCHEGGIO INTERNO SCOPERTO
- 25 AREE PREVISTE PER POSIZIONAMENTO TRAPPOLE PORTATILI
- 30 SERBATOIO TEG RENTEGRO
- 35 KO DRUM ECB
- 40 VASCA DI RACCOLTA ACQUE DI PRIMA PIOGGIA
- 45 PACKAGE FIDROPERAZIONE

NORMALIZZAZIONE INTERNA STANDARDIZZAZIONE	SECONDI DI RIFERIMENTO / REFERENZE BRANCO	NUMERO SEGNALI / TAGL. NUMERI
	PLANIMETRIA FOGNATURE ACQUE METEORICHE E REFLUE DOMESTICHE	P-1434-LLR-0000-000

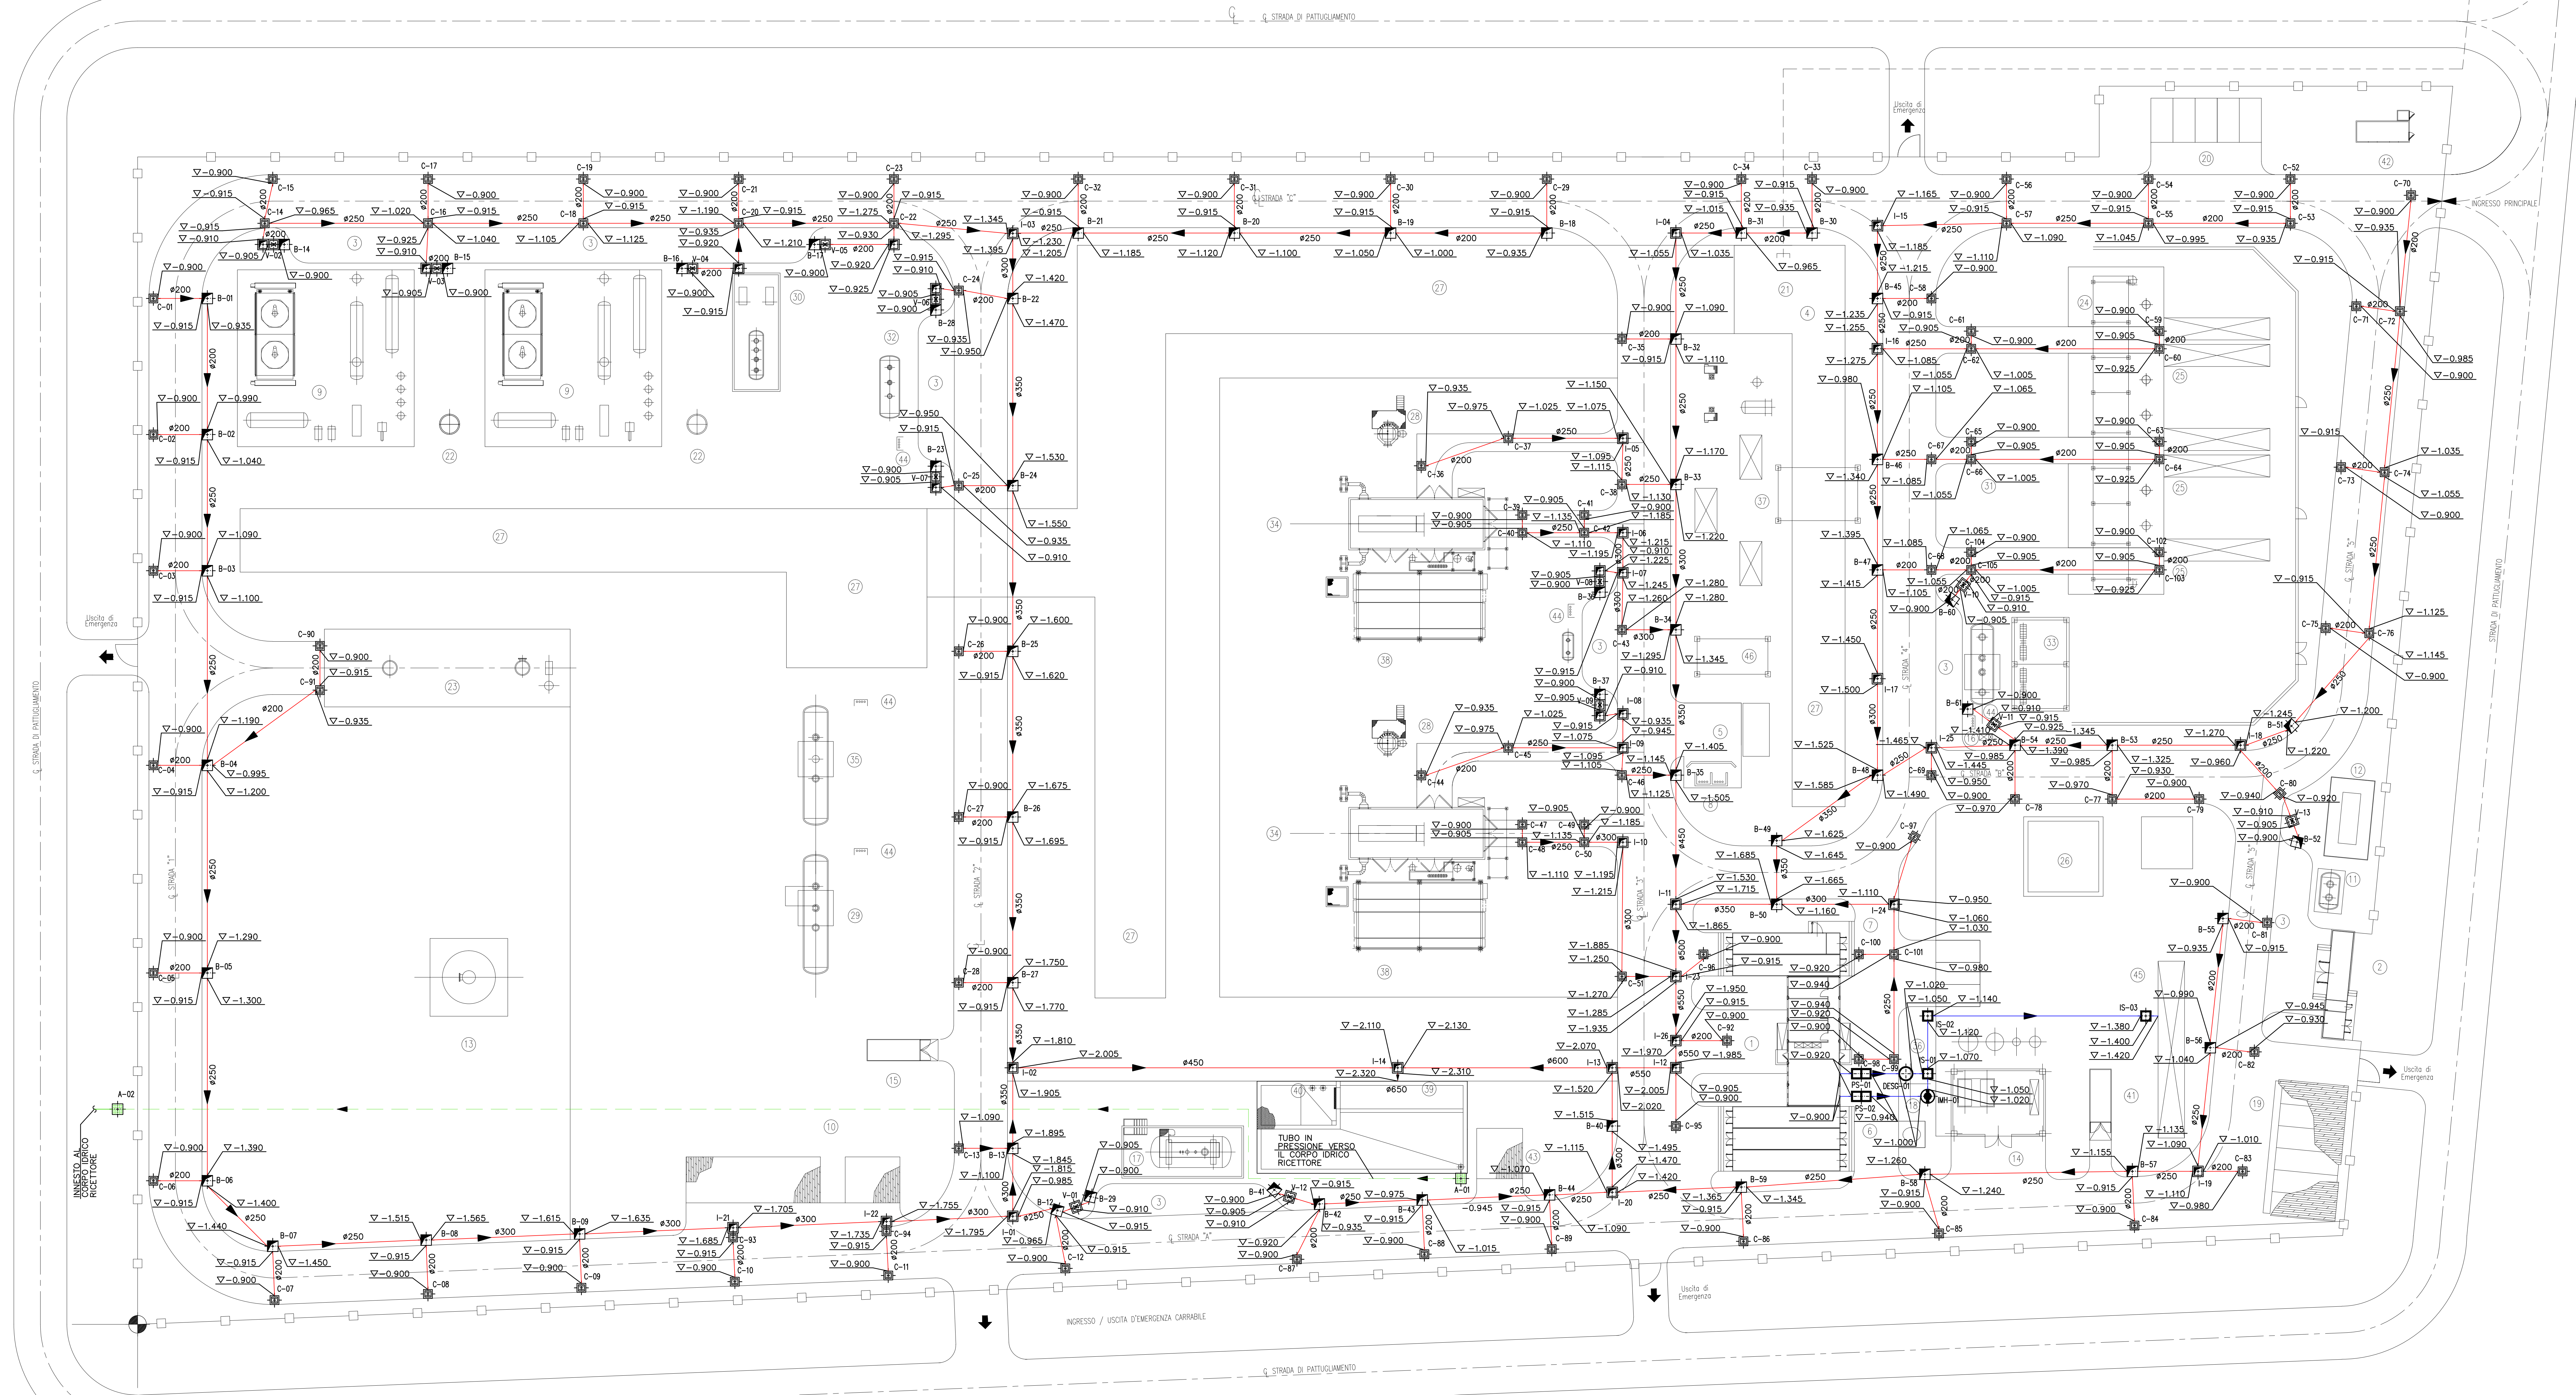

- LEGENDA:**
- POZZETTO STRADALE A CADITOIA (C)
 - POZZETTO D'ISPEZIONE E PRELIEVO ANALISI (A)
 - ∇-0.000 ELEVAZIONE FONDO TUBO
 - POZZETTO STRADALE A BOCCA DI LUPO (B)
 - POZZETTO SIFONATO (PS)
 - ∅ XXX DIAMETRO TUBO
 - POZZETTO D'ISPEZIONE (I)
 - POZZETTO D'ISPEZIONE ACQUE DOMESTICHE (IS)
 - FOGNATURA RACCOLTA ACQUE METEORICHE
 - VASCA IMHOFF (IMH)
 - FOGNATURA RACCOLTA ACQUE REFLUE DOMESTICHE
 - DESGRASSATORE (DES)
 - FOGNATURA PER SCARICO IN CORPO IDRICO RICETTORE

NOTE:

- 1) LE QUOTE IN ELEVAZIONE SONO INDICATE IN m.
- 2) LE DIMENSIONI SONO INDICATE IN mm.
- 3) LE COORDINATE SONO IN mm.
- 4) TUTTE LE ELEVAZIONI SONO RIFERITE ALLO 0,00 DELL'IMPIANTO, CHE CORRISPONDE A 2,50 S.L.M.M
- 5) TUTTE LE COORDINATE SONO IN METRI E RIFERITE A N= 0,00 E= 0,00 CORRISPONDENTI ALLE COORDINATE CATASTALI: N=-1672.9856 E=18787.4051 (SISTEMA CASSINI SOLDNER)

DOCUMENTO DI RIFERIMENTO
0129-00-000V-12539
ALLEGATO Punto n.3 TAV.1

 	CAMPO DI STOCCAGGIO GAS ALFONSINE (RA)		
	FASE 1 PLANIMETRIA FOGNATURE ACQUE METEORICHE E REFLUE DOMESTICHE		
0129-00-000V-12539 P-1434-LLR-0000-000	0128 00 BGRV 12539	FILE	UNI A0 C 84X1189