

NORMALIZZAZIONE INTERNA STANDARDIZZAZIONE	SISTEMI DI RIFERIMENTO / REFERENZE STRAORDINARIE	NUMERO DISEGNO / DWG. NUMBER
PLANIMETRIA FOGNATURE ACQUE METEORICHE E REFLUE DOMESTICHE AREA 2		P-1434-RAT-000-003


- NOTE:
- 1) LE QUOTE IN ELEVAZIONE SONO INDICATE IN m.
 - 2) LE DIMENSIONI SONO INDICATE IN mm.
 - 3) LE COORDINATE SONO IN mm.
 - 4) TUTTE LE ELEVAZIONI SONO RIFERITE ALLO 0.00 DELL'IMPIANTO, CHE CORRISPONDE A 2.50 S.L.M.M.
 - 5) TUTTE LE COORDINATE SONO IN METRI E RIFERITE A N= 0,00 E= 0,00 CORRISPONDENTI ALLE COORDINATE CATASTALI: N=-1559.0345 E=18829.3555 (SISTEMA CASSINI SOLDNER)

- LEGENDA:
- POZZETTO STRADALE A CADITOIA (C)
 - POZZETTO STRADALE A BOCCA DI LUPO (B)
 - POZZETTO D'ISPEZIONE (I)
 - POZZETTO D'ISPEZIONE E PRELIEVO ANALISI (A)
 - POZZETTO SIFONATO (PS)
 - POZZETTO D'ISPEZIONE ACQUE DOMESTICHE (IS)
 - VASCA IMHOFF (IMH)
 - DESGRASSATORE (DESG)
 - ∇ - 0.000 ELEVAZIONE FONDO TUBO
 - ø XXX DIAMETRO TUBO
 - FOGNATURA RACCOLTA ACQUE METEORICHE
 - FOGNATURA RACCOLTA ACQUE REFLUE DOMESTICHE
 - FOGNATURA PER SCARICO IN CORPO IDRICO RICETTIVO
 - RECINZIONE

- | | |
|---|--|
| 1 EDIFICIO PRINCIPALE | 27 PERCORSO TUBAZIONI |
| 2 CABINA ELETTRICA/TRASFORMATORI/GRUPPO ELETTROGENO | 28 SEPARATORE CENTRALE DI PRODUZIONE |
| 3 PIAZZOLA DI SOSTA AUTOBOTTE | 29 KO DRUM CANDELA |
| 4 AREA VALVOLE | 30 SERBATOIO TEG REINTEGRO |
| 5 CABINA ANALISI GAS | 31 AREA POMPE METANOLO CON TETTOIA |
| 6 AREA CON TETTOIA PER LAVAGGIO PEZZI MECCANICI | 32 SERBATOIO ACQUE DI STRATO |
| 7 AREA PREVISTA PER GAS INERTE | 33 STOCCAGGIO METANOLO |
| 8 DEPOSITO BOMBOLE BUNCKERIZZATO | 34 CABINATO WATER MIST. |
| 9 SISTEMA DI RIGENERAZIONE TEG | 35 KO DRUM TORCIA CALDA |
| 10 DEPOSITO RIFIUTI CON TETTOIA | 36 ANTENNA SATELLITARE TELE |
| 11 SERBATOIO GASOLIO PER GRUPPO ELETTROGENO | 37 CABINATO DI PROTEZIONE MISURATORI AD ULTRASUONI DEL GAS MOVIMENTATO |
| 12 AREA POMPE OLIO CON TETTOIA | 38 SERBATOIO ACQUA METANOLATA |
| 13 CANDELA | 39 REFRIGERANTE GAS AD ARIA 1° e 2° STADIO |
| 14 FABBRICATO CALDAIE/ARIA COMPRESSA | 40 SERBATOIO TEG DI DRENAGGIO |
| 15 FABBRICATO BOMBOLE CO2 | 41 TERMODISTRIBUTTORE |
| 16 LAVABOCCHI/DOCCIA D'EMERGENZA | 42 INGRESSO TUBAZIONE SRG |
| 17 SERBATOIO ACQUE METEORICHE DI PRIMA PIOGGIA | 43 VASCA DI LAMINAZIONE |
| 18 VASCA IMHOFF | 44 VASCA DI RACCOLTA ACQUE DI PRIMA PIOGGIA |
| 19 PACKAGE FITODEPURAZIONE | 45 FILTRI DI UNITA' ASPIRAZIONE TC |
| 20 CABINA CEMS | 46 REFRIGERANTI OLIO LUBRIFICANTE TC |
| 21 PARCHEGGIO INTERNO COPERTO | 47 SEPARATORI TESTA POZZO |
| 22 COLONNE DI DISIDRATAZIONE | 48 TORCIA CALDA (RISERVA) |
| 23 PARCHEGGIO ESTERNO COPERTO | 49 FABBRICATO GUARDIANA CON SERVIZI |
| 24 PARCHEGGIO INTERNO SCOPERTO | 50 TETTOIA DEPOSITO FUSTI OLIO |
| 25 AREE PREVISTE PER POSIZIONAMENTO TRAPPOLE PORTATILI E VALVOLE DI LAMINAZIONE | CAPOSALENDO D'IMPIANTO |
| 26 VASCA DI STOCCAGGIO ACQUA ANTICENDIO | |

PER CONTINUAZIONE VEDI DIS. ALLEGATO PUNTO 3 - TAVOLA 2

PER CONTINUAZIONE VEDI DIS. ALLEGATO PUNTO 3 - TAVOLA 5

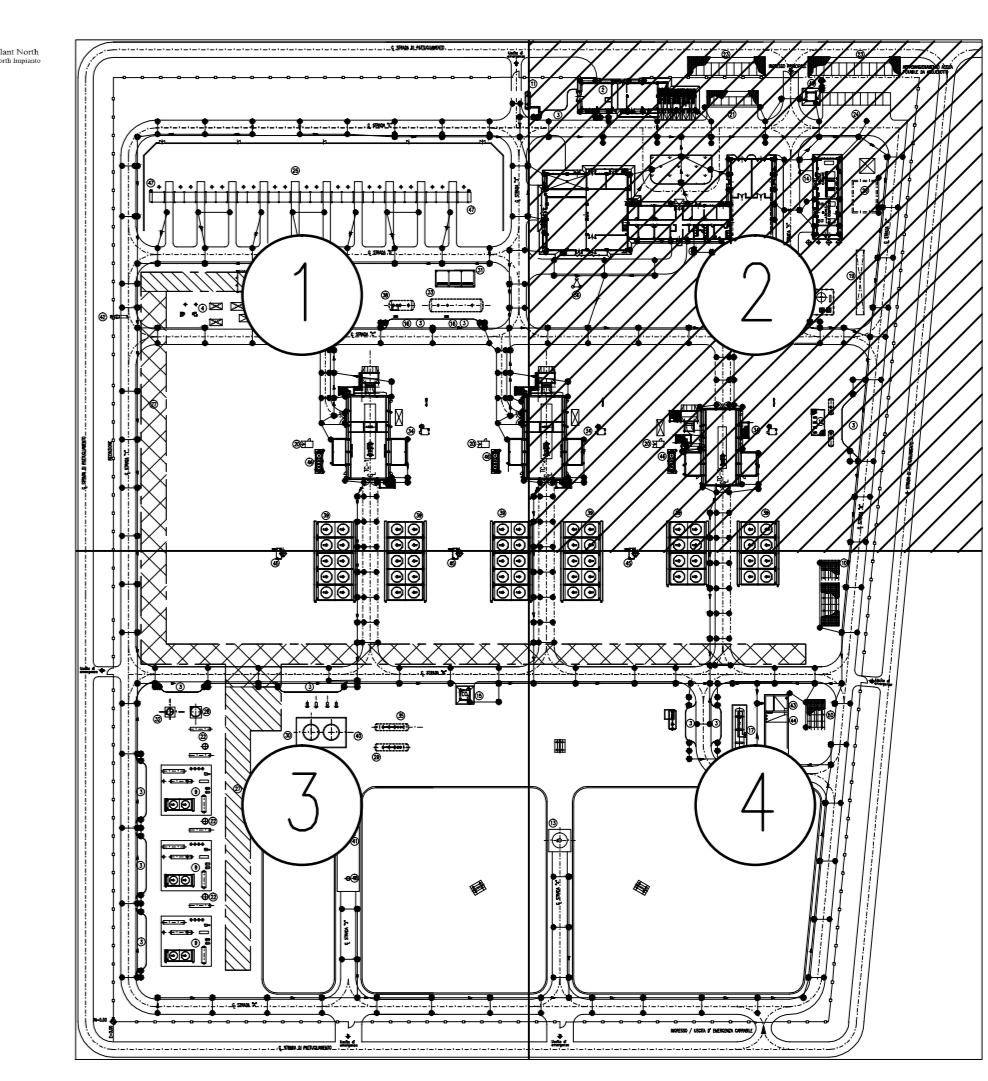

DOCUMENTO DI RIFERIMENTO
0128-00-BGRV-12539
ALLEGATO Punto n.3
TAV.3

STOGIT		CAMPO DI STOCCAGGIO GAS ALFONSINE (RA)		APS	
FASE 2 PLANIMETRIA FOGNATURE ACQUE METEORICHE E REFLUE DOMESTICHE AREA 2					
1:250	1:250	1:250	1:250	1:250	1:250
0128	00	BGRV	12539	1	1