

DISEGNI DI RIFERIMENTO / REFERENCE DRAWINGS NUMERO DISEGNO / DWG. NUMBER

- FOTOSATELLITARE DATI CARTOGRAFICI 2017 GOOGLE MAP
- PSC ASSOCIATO - UNIONE BASSA ROMAGNA - QUADRO CONOSCITIVO
"TAVOLA 26 RETE IRRIGUA AGRICOLA" - MARZO 2009
http://www.labassaromagna.it/Guida-ai-Servizi/Urbanistica/PianoStrutturale-Comunale-PSC/Quadro-Conoscitivo-QC/Cartografia/

2) PER LA TIPOLOGIA DELLA VIABILITA' DEL TRAFFICO INDOTTO VEDI "ALLEGATO 13-TAVOLA 1"

3) PER GLI ADEGUAMENTI DELLA LA VIABILITA' SECONDARIA VEDI

4) SI E' IPOTIZZATO UTLIZZO DI VIA DI CANAL FUSIGNANO PER IL RAGGIUNGIMENTO DELL CLUSTER C IN QUANTO LA DISTANZA DAL CIGLIO DELLA SCARPATA DEL CANALE RISULTA ESSERE MAGGIORE RISPETTO ALLA STRADA VICINALE UBICATA SULL'ALTRA SPONDA

5) TUTTE LE INTERFERENZE DOVRANNO ESSERE VERIFICATE DA OPPORTUNO SOPRALLUOGO E RILIEVO TOPOGRAFICO OVE NECESSARIO


PERIMETRAZIONE IMPIANTO CENTRALE/CLUSTER E POZZI

VIABILITA' INTERESSATA DAL TRAFFICO INDOTTO


RETE DI DISTRIBUZIONE IRRIGUA CONSORZIO ROMAGNA OCCIDENTALE (Tavola 26 del PSC Unione Bassa Romagna)

CANALI CONSORZIALI DI BONIFICA (SCOLO)

RETE DI DISTRIBUZIONE IRRIGUA NON CONSORZIALE (Tavola 6B-Carta delle opere irrigue-Consorzio di Bonifica Romagna Occidentale-Aprilee 2015)

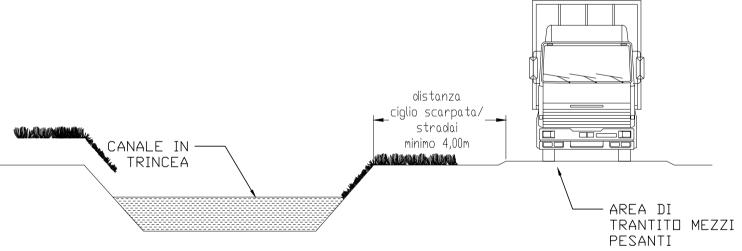

SEZIONE TIPO CANALE IN TRINCEA

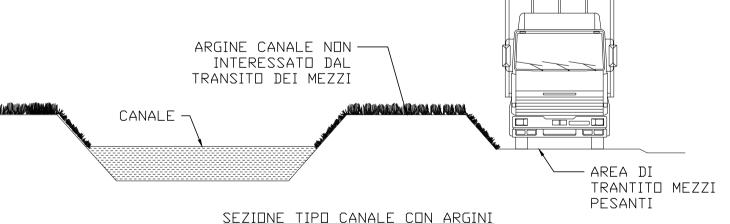

DOCUMENTO DI RIFERIMENTO 0128-00-BGRV-12539 ALLEGATO Punto n.13 TAV.3

	800-000	REV. REV.	DATA DATE	DESCRIZIONE / DESCRIPTION					DISEGN. DRAFT.	CONTR. CHECK'D	APPROV. APPR'D	STATO REVIS. REV. STATUS	
		STOGIT  SNAM RETE GAS		(	CAMPO DI STOCCAC ALFONSINE (1				āAS	A	PS		
APS	2T-0		TNITE	DEED	<b>に</b> いフに	- \/T.	л ДП	T T A /		$\cap \wedge N \land$	ים זו.	ı ccn	п П

INTERFERENZE VIABILITA' E CANALI DI SCULU

FILE : STANDARDIZATION SOFTWARE : AUTOCAD 2010

UNI A1 ( 594X841 )

12539