


—FLOWLINE DI COLLEGAMENTO

<u>PLANIMETRIA CLUSTER C</u>

ALFONSINE - FOGLIO 82

AREA CIRCA-

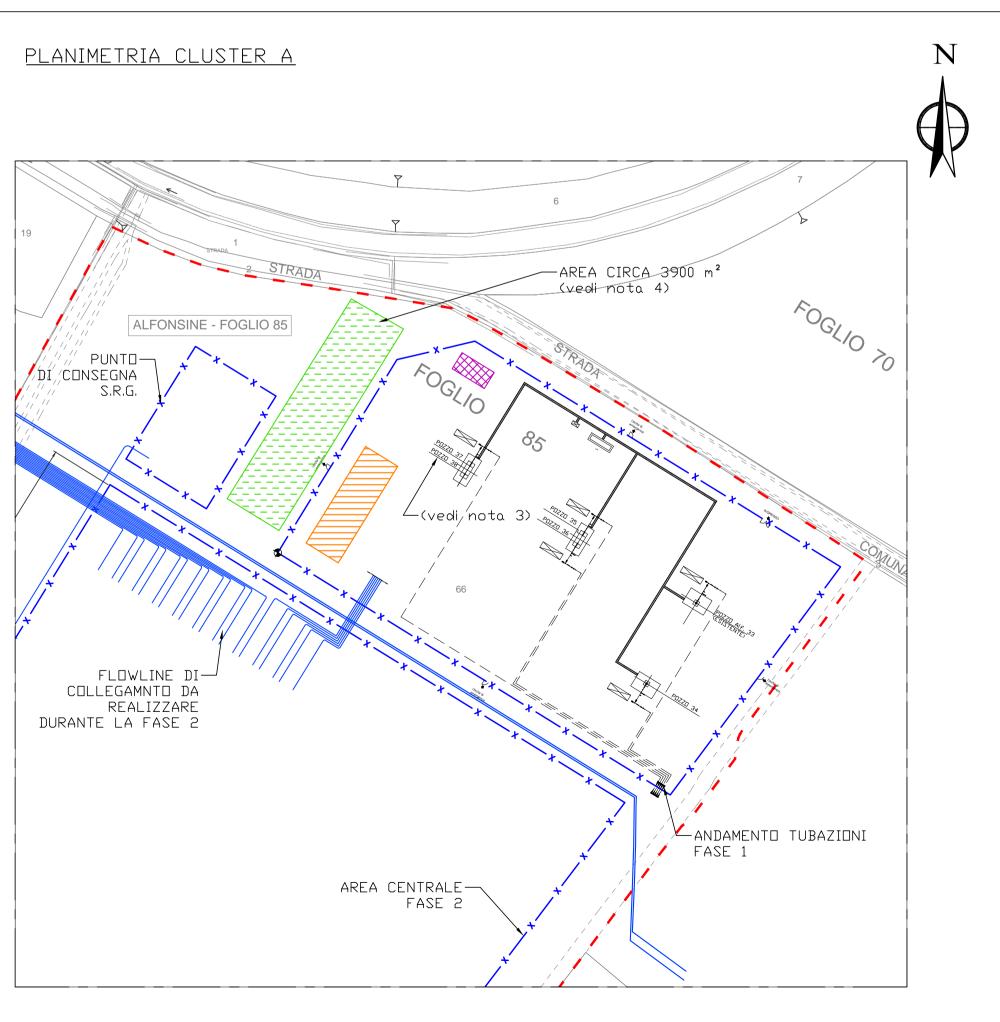

NORMALIZZAZIONE INTERNA STANDARDIZATION	DISEGNI DI RIFERIMENTO / REFERENCE DRAWINGS	NUMERO DISEGNO / DWG. NUMBER

NDTE:

- 1) LE AREE IDENTIFICATE PER LO STOCCGGIO DEI TERRENI PROVENIENTI DAGLI SCAVI DOVRANNO ESSERE VERIFICATE DALLA DITTA ESECUTRICE DELLE OPERE
- 2) I DEPOSITI DI TERRENO DI SCOTICO DA PORTARE IN DISCARICA NON SUPERERANNO UN ALTEZZA DI 5m
- 3) IL POZZO 38 DEL CLUSTER A VERRA' REALIZZATO DURANTE FASE 2
- 4) LA PREPARAZIONE DELL'AREA DEL CLUSTER A AVVERRA' DURANTE LA FASE 1, PERTANTO IL DEPOSITO TEMPORANEO PER IL TERRENO DA PORTARE IN DISCARICA SI RIFERISCE SOLAMENTE A TALE FASE

LEGENDA



AREA IMPIANTO AD OCCUPAZIONE DEFINITIVA



PERIMETRAZIONE NUOVO IMPIANTO CENTRALE/CLUSTER



NUOVE FLOWLINE DI PROGETTO E FASCIA DI ASSERVIMENTO

DEPOSITI TEMPORANEI

AREA DEPOSITO TEMPORANEO TERRENO DI SCOTICO DA CONFERIRE IN DISCARICA

CLUSTER A 18600 m³ CLUSTER B-D 27500 m3 CLUSTER C 22000 m³

CLUSTER E 14600 m³

AREA DEPOSITO TEMPORANEO RIFIUTI (cassonetti)



AREA TEMPORANEA VASCHE RACCOLTA REFLUI (acque piovane/lavaggio, detriti e fango di perforazione, fluidi speciali)

> DOCUMENTO DI RIFERIMENTO 0128-00-BGRV-12539 ALLEGATO Punto n.15 TAV.3

	REV. REV.	DATA DATE		DESCRIZIONE / DES	SCRIPTION		SEGN. AFT.	CONTR. CHECK'D	APPROV. APPR'D	STATO REVIS	
200-0000	SNAM SNAM SNAM	STO		CAMPO DI STOCCAGGIO GAS ALFONSINE (RA)						PS	
DENTIFICATIVO DOCUMENTO APS APS DOCUMENT DENTIFIER D-1434_LRT-0	AREE DEPOSITO RIFIUTI - CANTIERE - CLUSTERS										
COMEN	SCALA SCALE	SOSTITUISCE SUPERSEDES	IL N.	SOSTITUITO DAL SUPERSEDED BY N.	AREA IMP. PLANT AREA	UNITA' IMP. PLANT UNIT	IDENTIFICAT DOCUMENT		ENTO		FG. / DI SH. / OF
IDENTIF APS DOV	1:2000				0128	00	BGR∨		12539		1 /
STANI	ARDIZA	TIDN			-	FII	_E :	•			-

SOFTWARE : AUTOCAD 2010

UNI A1 (594X841)