
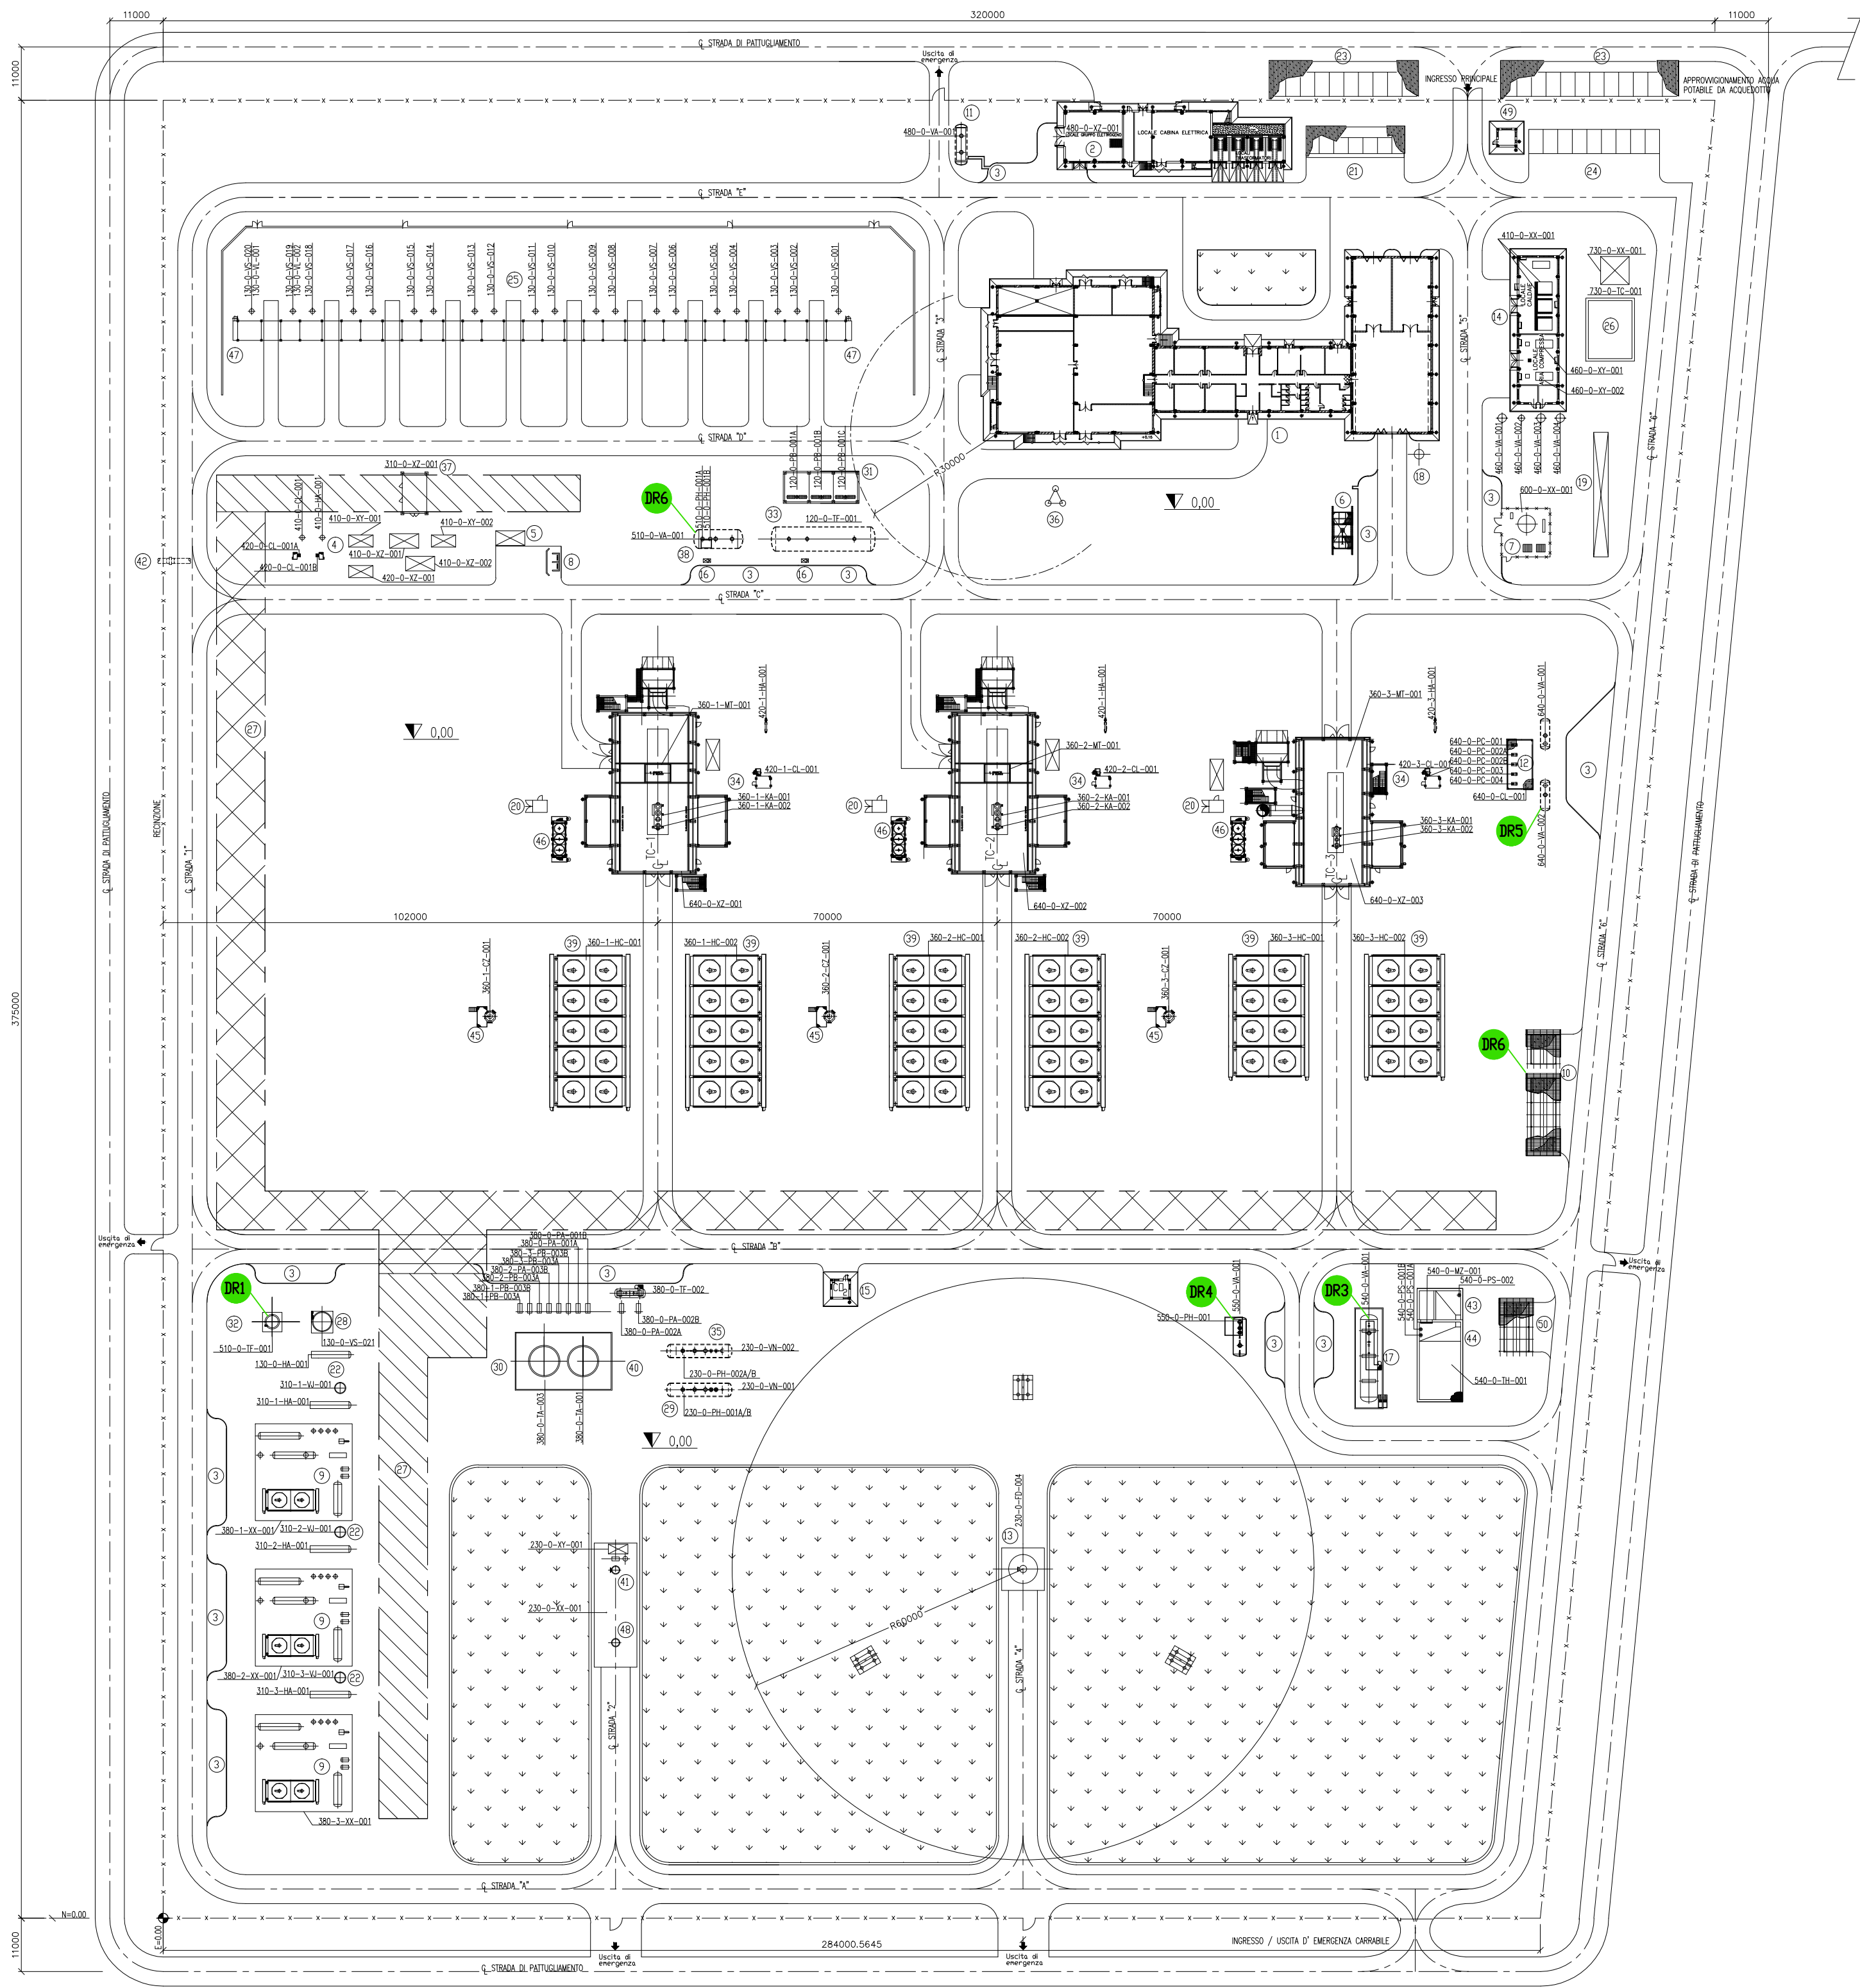


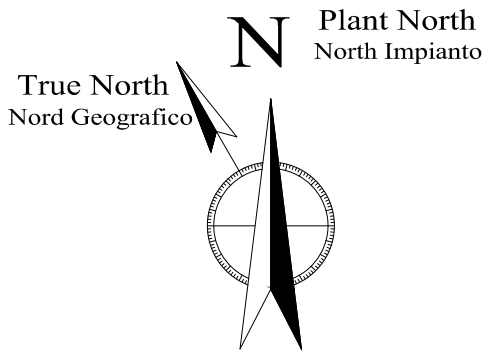

NORMALIZZAZIONE INTERNA STANDARDIZATION	DISEGNI DI RIFERIMENTO / REFERENCE DRAWINGS	NUMERO DISEGNO / DWG. NUMBER

LEGENDA

- RECINZIONE
- AREA PERCORRENZA LINEE INTERRATE
- AREA PERCORRENZA LINEE FUORI TERRA

DEPOSITI RIFIUTI

- SERBATOIO ACQUE DI STRATO
- SERBATOIO ACQUA METANOLATA
- SERBATOIO ACQUE METEORICHE DI PRIMA PIOGGIA
- SERBATOIO ACQUE REFLUE INDUSTRIALI
- SERBATOIO OLIO DI RECUPERO
- TETTOIA DEPOSITO RIFIUTI

- EDIFICIO PRINCIPALE
- CABINA ELETTRICA/TRASFORMATORI/GRUPPO ELETTROGENO
- PIAZZOLA DI SOSTA AUTOBOTTE
- AREA VALVOLE
- CABINA ANALISI GAS
- AREA CON TETTOIA PER LAVAGGIO PEZZI MECCANICI
- AREA PREVISTA PER GAS INERTE
- DEPOSITO BOMBOLE BUNKERIZZATO
- SISTEMA DI RIGENERAZIONE TEG
- DEPOSITO RIFIUTI CON TETTOIA
- SERBATOIO GASOLIO PER GRUPPO ELETTROGENO
- AREA POMPE OLIO CON TETTOIA
- CANDELA
- FABBRICATO CALDAIE/ARIA COMPRESSA
- FABBRICATO BOMBOLE CO2
- LAVACCHICI/DOCCIA D'EMERGENZA
- SERBATOIO ACQUE METEORICHE DI PRIMA PIOGGIA
- VASCA IMHOFF
- PACKAGE FITODEPURAZIONE
- CABINA CEMS
- PARCHEGGIO INTERNO COPERTO
- COLONNE DI DISIDRATAZIONE
- PARCHEGGIO ESTERNO COPERTO
- PARCHEGGIO INTERNO SCOPERTO
- AREE PREVISTE PER POSIZIONAMENTO TRAPPOLE PORTATILI E VALVOLE DI LAMINAZIONE
- VASCA DI STOCCAGGIO ACQUA ANTICENDIO
- PERCORSO TUBAZIONI
- SEPARATORE CENTRALE DI PRODUZIONE
- KO DRUM CANDELA
- SERBATOIO TEG REINTEGRATO
- AREA POMPE METANOLIO CON TETTOIA
- SERBATOIO ACQUE DI STRATO
- STOCCAGGIO METANOLIO
- CABINATO WATER MIST.
- KO DRUM TORCIA CALDA
- ANTENNA SATELLITARE TELE
- CABINATO DI PROTEZIONE MISURATORI AD ULTRASUONI DEL GAS MOVIMENTATO
- SERBATOIO ACQUA METANOLATA
- REFRIGERANTE GAS AD ARIA 1° e 2° STADIO
- SERBATOIO TEG DI DRENAGGIO
- TERMODISTRUTTORE
- INGRESSO TUBAZIONE SRG
- VASCA DI LAMINAZIONE
- VASCA DI RACCOLTA ACQUE DI PRIMA PIOGGIA
- FILTRI DI UNITA' ASPIRAZIONE TC
- REFRIGERANTI OLIO LUBRIFICANTE TC
- SEPARATORI TESTA POZZO
- TORCIA CALDA (RISERVA)
- FABBRICATO GUARDIANIA CON SERVIZI
- TETTOIA DEPOSITO FUSTI OLIO
- CAPOSALDO D'IMPIANTO

DOCUMENTO DI RIFERIMENTO
0128-00-BGRV-12539
ALLEGATO Punto n.15
TAV.5

P-1434_LRT-0000-003	REV.	DATA	DESCRIZIONE / DESCRIPTION	DISEGNO	CONT.	APPROV.	STATO REVIS.
SCALE		SOSTITUISCE IL		SOSTITUISCE DA		AREA IN	
1:1000		SOSTITUISCE IL		SOSTITUISCE DA		AREA IN	
