



FASE 5

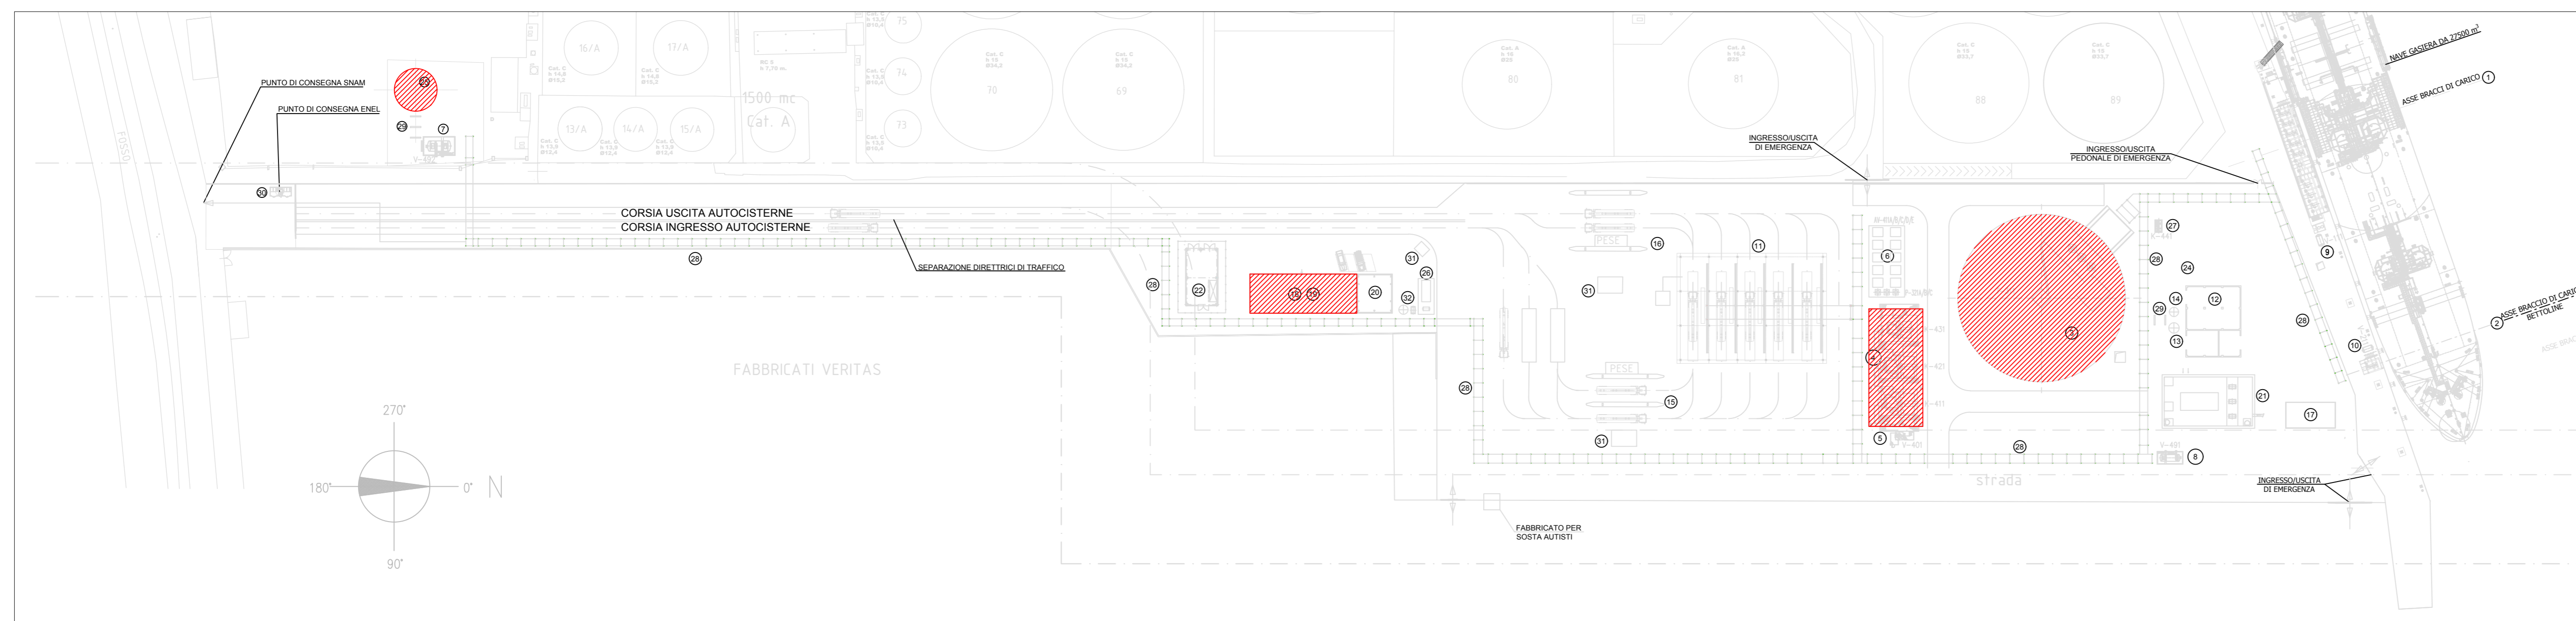


- FASE 5:
 - STRUTTURE IN ELEVAZIONE / SERBATOIO GNL
 - SALA CONTROLLO UFFICI / EDIFICIO ELETRICO
 - FONDAZIONI COMPRESSORI
 - FONDAZIONI TORCIA

FASE 6

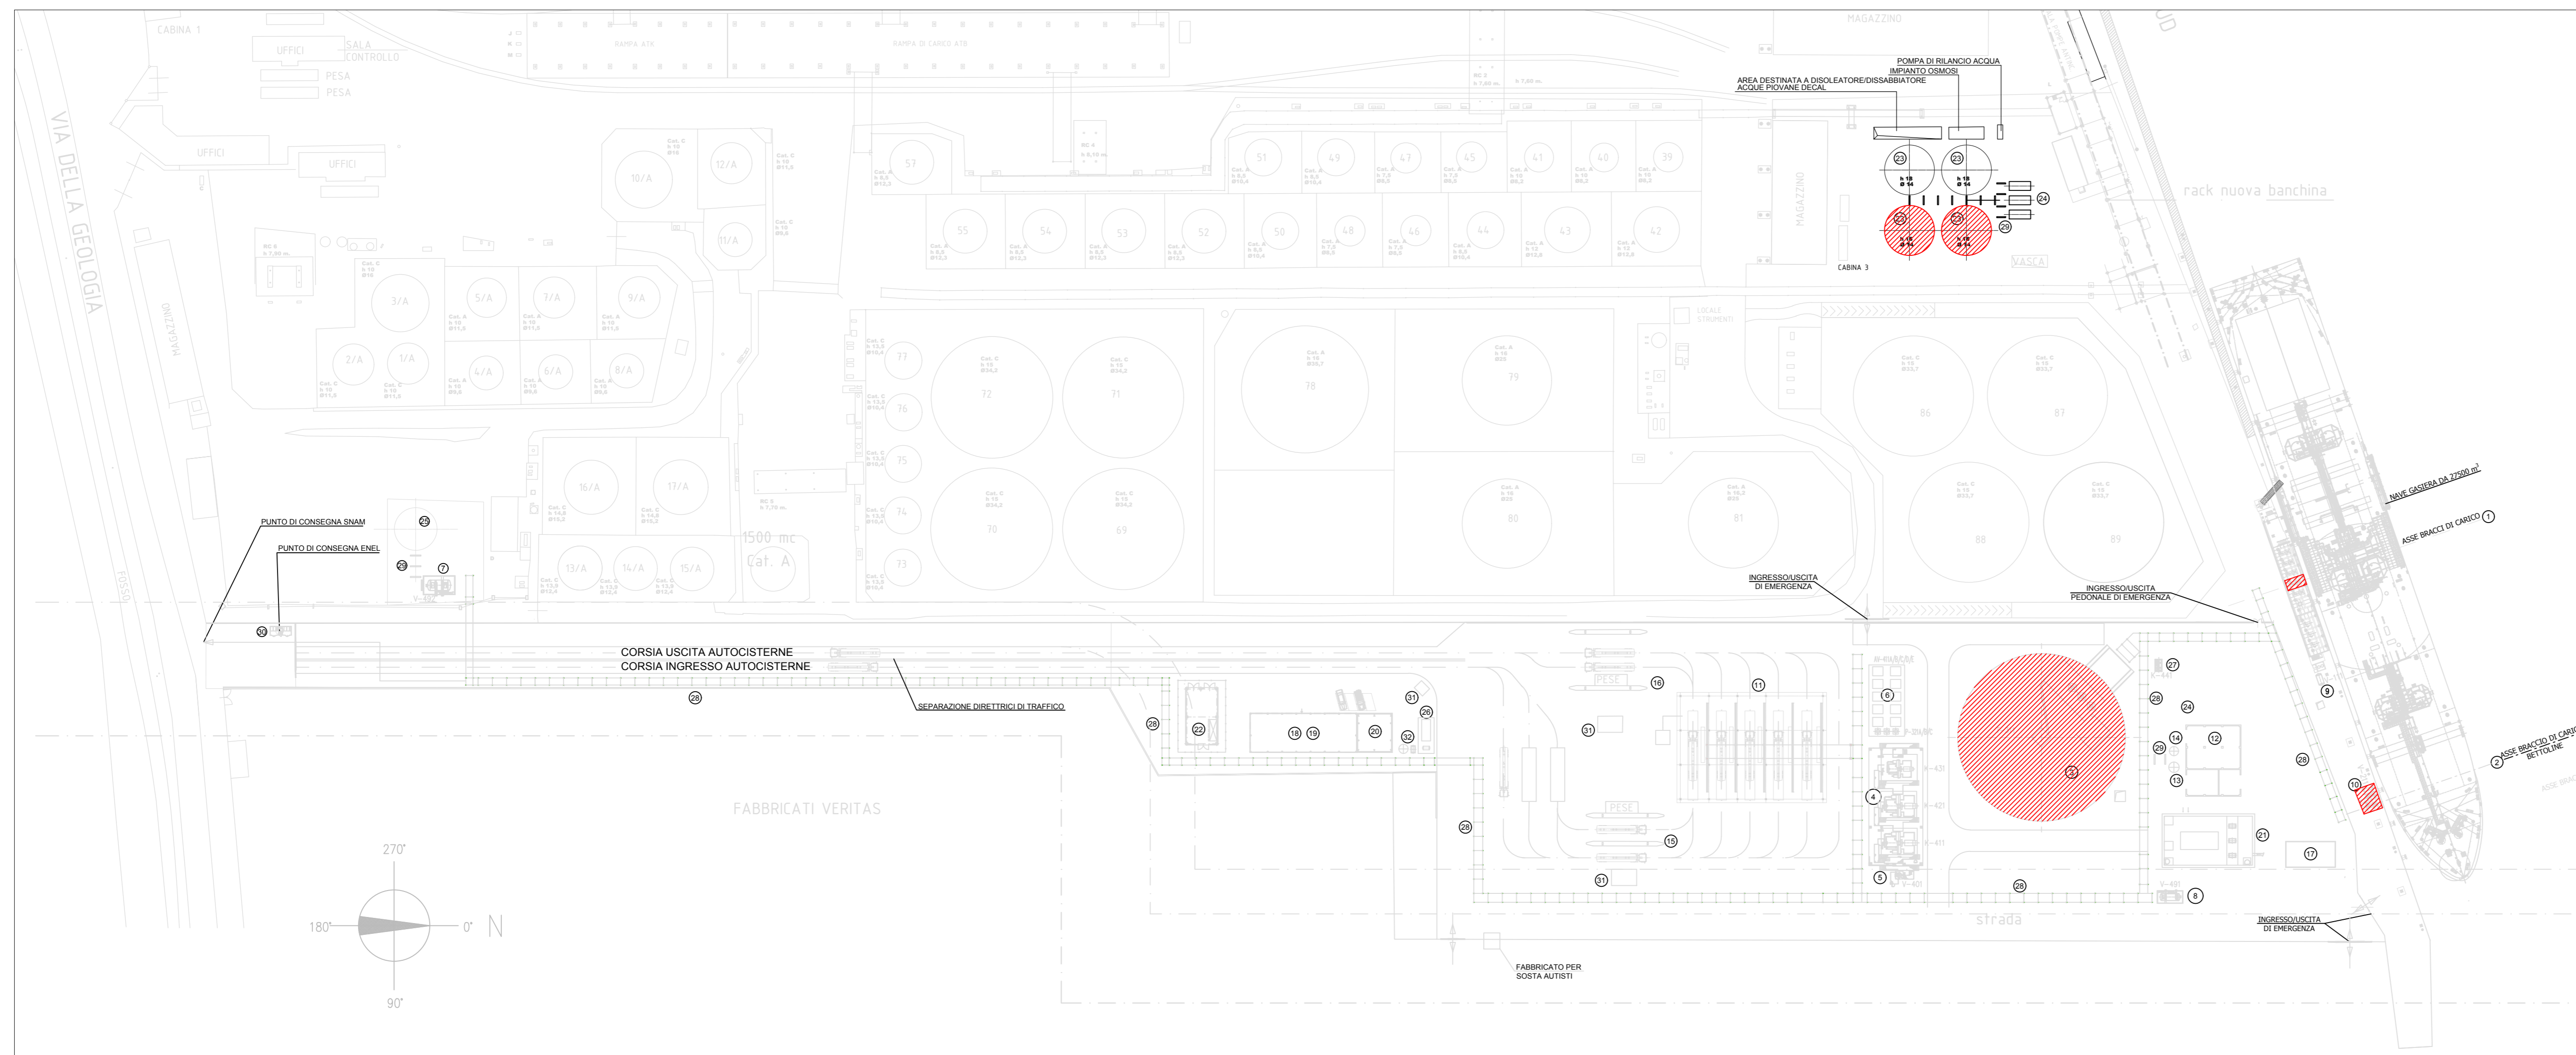

- FASE 6:
 - STRUTTURA IN ELEVAZIONE SERBATOIO GNL
 - REALIZZAZIONE ARREDI DI BANCHINA
 - INSTALLAZIONE n° 2 SERBATOI ANTINCENDIO/DI RIUSO

FASE 7

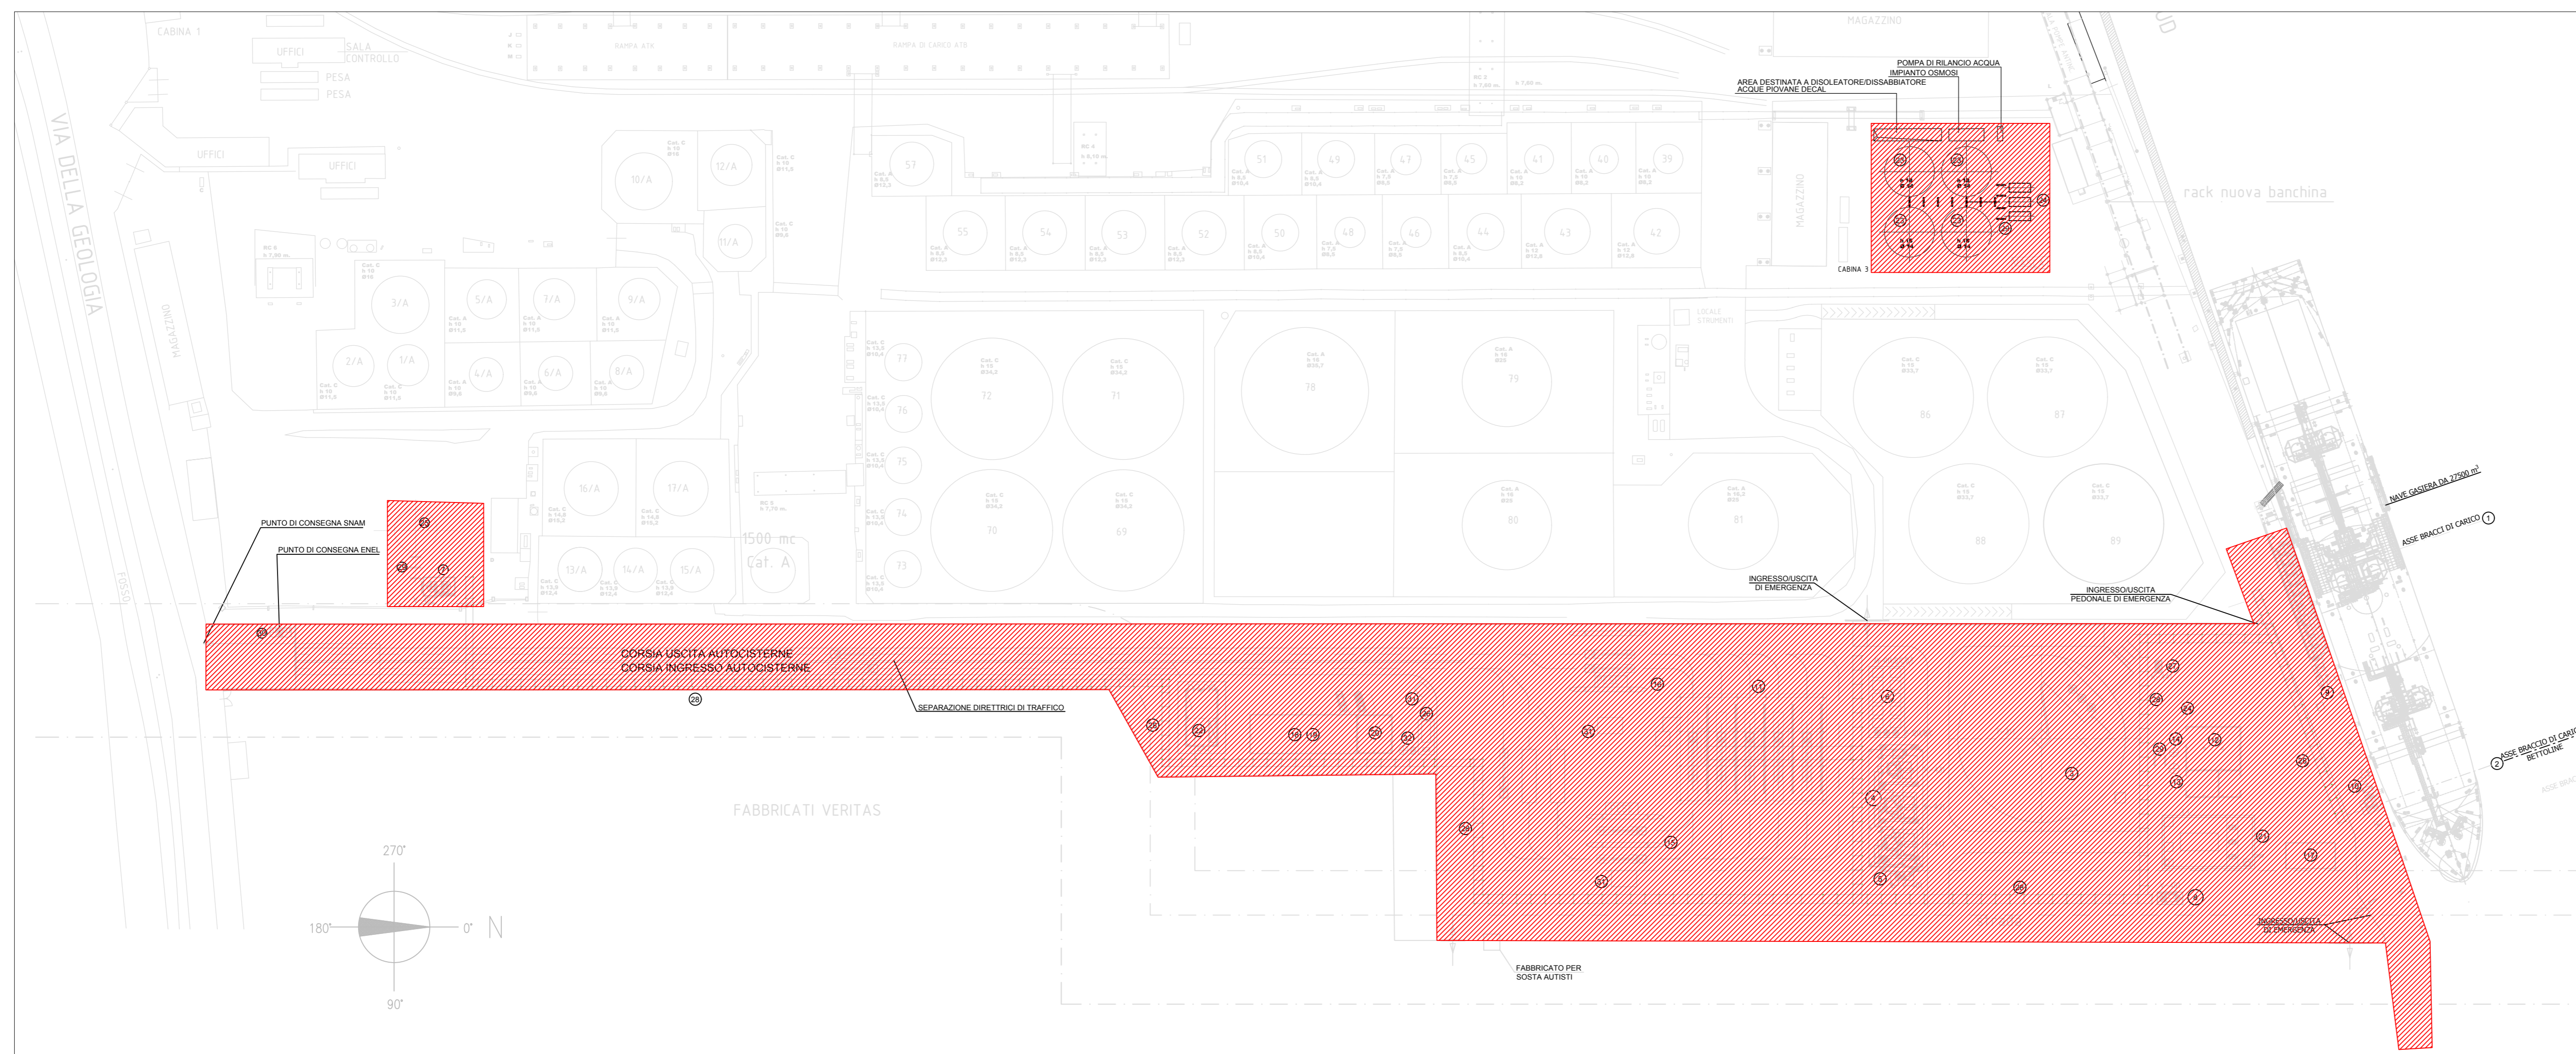

- FASE 7:
 - INSTALLAZIONE OPERE IMPIANTISTICHE
 - INSTALLAZIONE RETE DI DRENAGGIO E ANTINCENDIO
 - INSTALLAZIONE PAVIMENTAZIONE E ARREDO STRADALE

LEGENDA APPARECCHIATURE

- 1 BRACCI DI SCARICO GNL E RITORNO BOG NAVE METANIERA
- 2 BRACCI DI SCARICO GNL E RITORNO BOG NAVE BETTOLINA
- 3 SERBATOIO CRIOGENICO STOCCAGGIO GNL 32.000 m3
- 4 COMPRESSORI DEL B.O.G.
- 5 SUCTION DRUM
- 6 SISTEMA DI VAPORIZZAZIONE GNL PER CORREZIONE INDICE DI WORBE
- 7 KO DRUM TORCIA volume: 30 m3 - POMPE RILANCIO VASCA
- 8 SERBATOIO RACCOLTA DRENAGGI volume: 15 m3 - POMPE RILANCIO VASCA
- 9 JETTY KO DRUM VAPORE DI RITORNO volume: 4 m3
- 10 JETTY KO DRUM VAPORE DI RITORNO volume: 2 m3
- 11 BAIE DI CARICO AUTOCISTERNE
- 12 EDIFICIO AUSILIARI-LOCALE PRODUZIONE ARIA COMPRESSA
- 13 SERBATOIO ARIA SERVIZI
- 14 SERBATOIO ARIA STRUMENTI
- 15 PESE AUTOCISTERNE IN INGRESSO
- 16 PESE AUTOCISTERNE IN USCITA
- 17 SALA CONTROLLO IN BANCHINA
- 18 SALA CONTROLLO - UFFICI
- 19 EDIFICIO ELETTRICO
- 20 MAGAZZINO
- 21 VASCA RACCOLTA E IMPIANTO TRATTAMENTO ACQUE DI PRIMA PIOGGIA
- 22 STAZIONE DI MISURA GAS NATURALE
- 23 SERBATOI STOCCAGGIO ACQUA IMPIANTO ANTINCENDIO
- 24 GRUPPI PACKAGES POMPE ANTINCENDIO
- 25 TORCIA
- 26 SERBATOIO GASOLIO E DIESEL DI EMERGENZA
- 27 COMPRESSORE HD RITORNO VAPORI
- 28 PIPE RACK
- 29 SLEEPERS
- 30 CABINA MT
- 31 POSTAZIONI DI CONTROLLO / SVOLGIMENTO OPERAZIONI
- 32 IMPIANTO ACQUA POTABILE

REV	DATE	DESCRIPTION/DESCRIPTION	ESEGUITO BY	CONTROLLATO DA	APPROVATO DA
0	17/01/2018	PRIMA EMISSIONE	AIM	ABA	FRS

CLIENT/CLIENTE: **Venice LNG S.p.A.**

PROGETTO/PROJECT: **DEPOSITO COSTIERO GNL A MARGHERA**

TITOLO/TITLE: **FASI OPERATIVE AREE DI CANTIERE**

TIMBRISTAMP: **REINA CONSULTING**

ESEGUITO BY	DATA/DATE	N° INTERNO/N°	SCALA/SCALE	FOLIO/SHEET	REV
AIM	17/01/2018				0
CONTROLLATO DA/CONTROL BY	ABA	17-556-CNV-AK52	1:1000	2 di 2	
APPROVATO DA/APPROVED BY	FRS				